

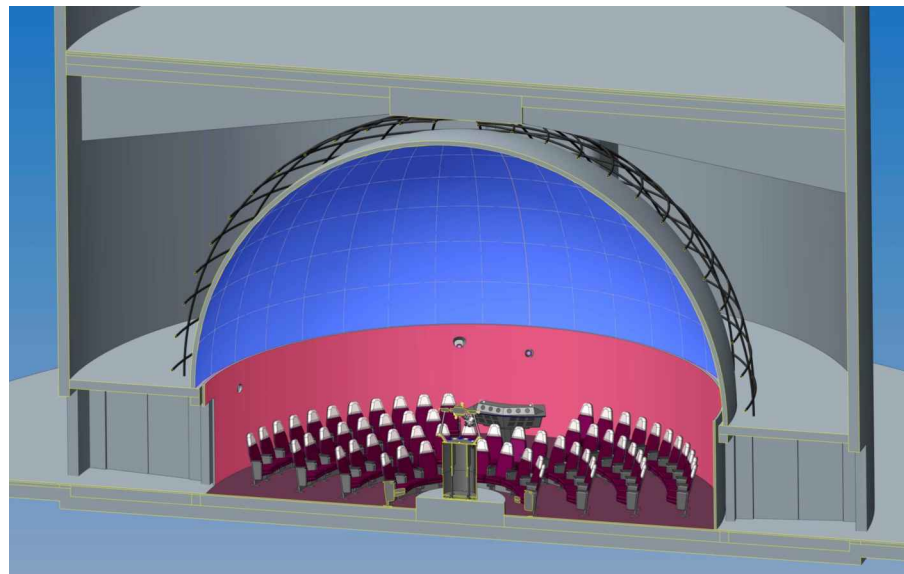


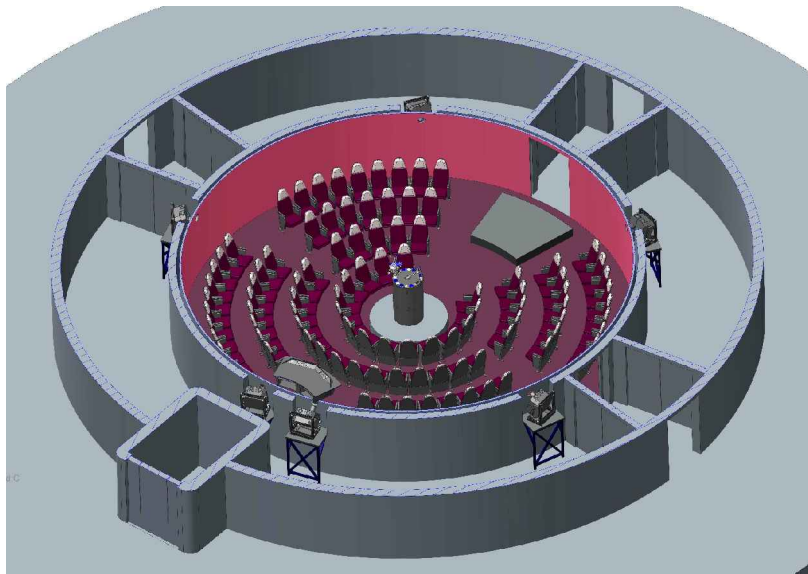

Anlage 5 Schnitt

Plandaten:

Plan-Nummer	Verfasser RKW	LPH 03	Bauart ----	Planart S	Lage ----	Sektor ----	Lfd.Nr. 02	Index -	Planstand 31.03.16	Status ----
Projekt NEUBAU EINES PLANETARIUMS IM GASOMETER HALLE (SAALE) ┌										
Bauherr Stadt Halle (Saale) FB Kultur FB Immobilien Team Flut und Sonderaufgaben Marktplatz 1 06100 Halle (Saale) Telefon 0345.221.2166 Telefax 0345.221.6277 Datum, Unterschrift										
Architekt RKW Rhode Kellermann Wawrowsky Architektur + Städtebau Büro Leipzig GmbH + Co. KG Grimmische Straße 13-15 Hansa-Haus 04109 Leipzig Telefon 0341.140 58.0 Telefax 0341.140 58.0 info@rkwmall.de Datum, Unterschrift										
Projektsteuerung PROJECTUM Steuerungsgesellschaft mbH Rudolf-Breitscheid-Straße 10 06110 Halle (Saale) Telefon 0345.20 93 32.30 Telefax 0345.20 93 32.40										
Planinhalt SCHNITT BB Anlage zur Z - Bau vom 31.03.2016										
Plan-Nummer	Verfasser RKW	LPH 03	Bauart ----	Planart S	Lage ----	Sektor ----	Lfd.Nr. 02	Index -	Planstand 31.03.16	Status ----
Plandaten	Verfasser / Firma RKW	Mitarbeiter FU	erstellt am: 31.03.2016	Leistungsphase LPH 03				Format 840.50 / 419.50	Maßstab 1:100	
Archiv	Projektnr. - RKW 22201	Dateiname - RKW Schnitt BB.dwg							gedruckt am: 30.03.2016	
x- Refs	Dateiname - - -									

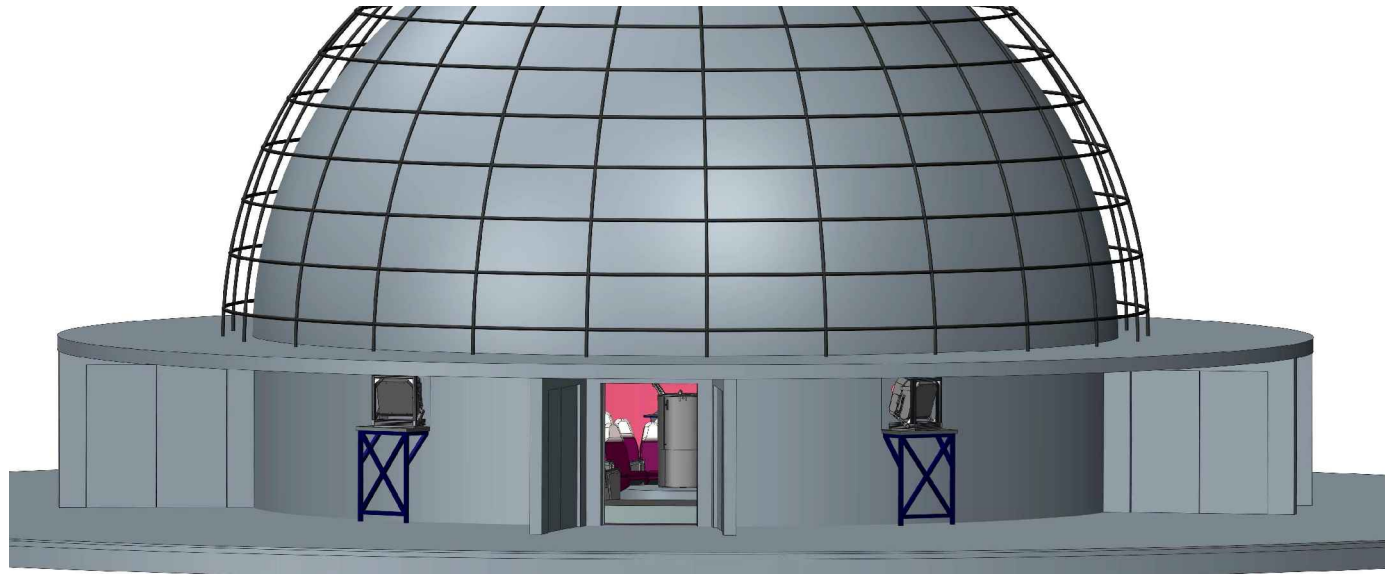