



# Anlage 2 Grundriss, Schnitt

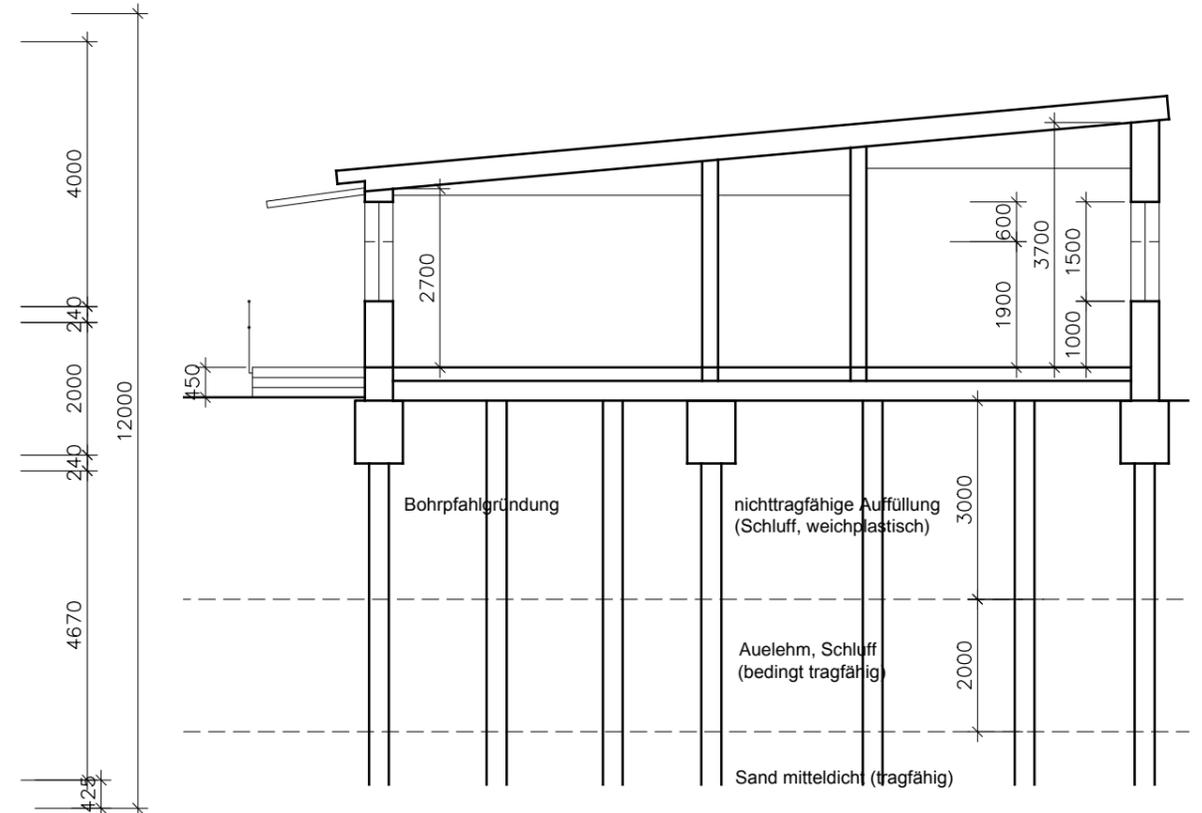

**ENKE+SCHOLZ**  
BAUPLANUNG  
BAUÜBERWACHUNG

Ingenieurbüro Enke + Scholz GbR  
Leipziger Straße 27  
06108 Halle  
+49 345 20 88 00 0  
post@enke-scholz.de

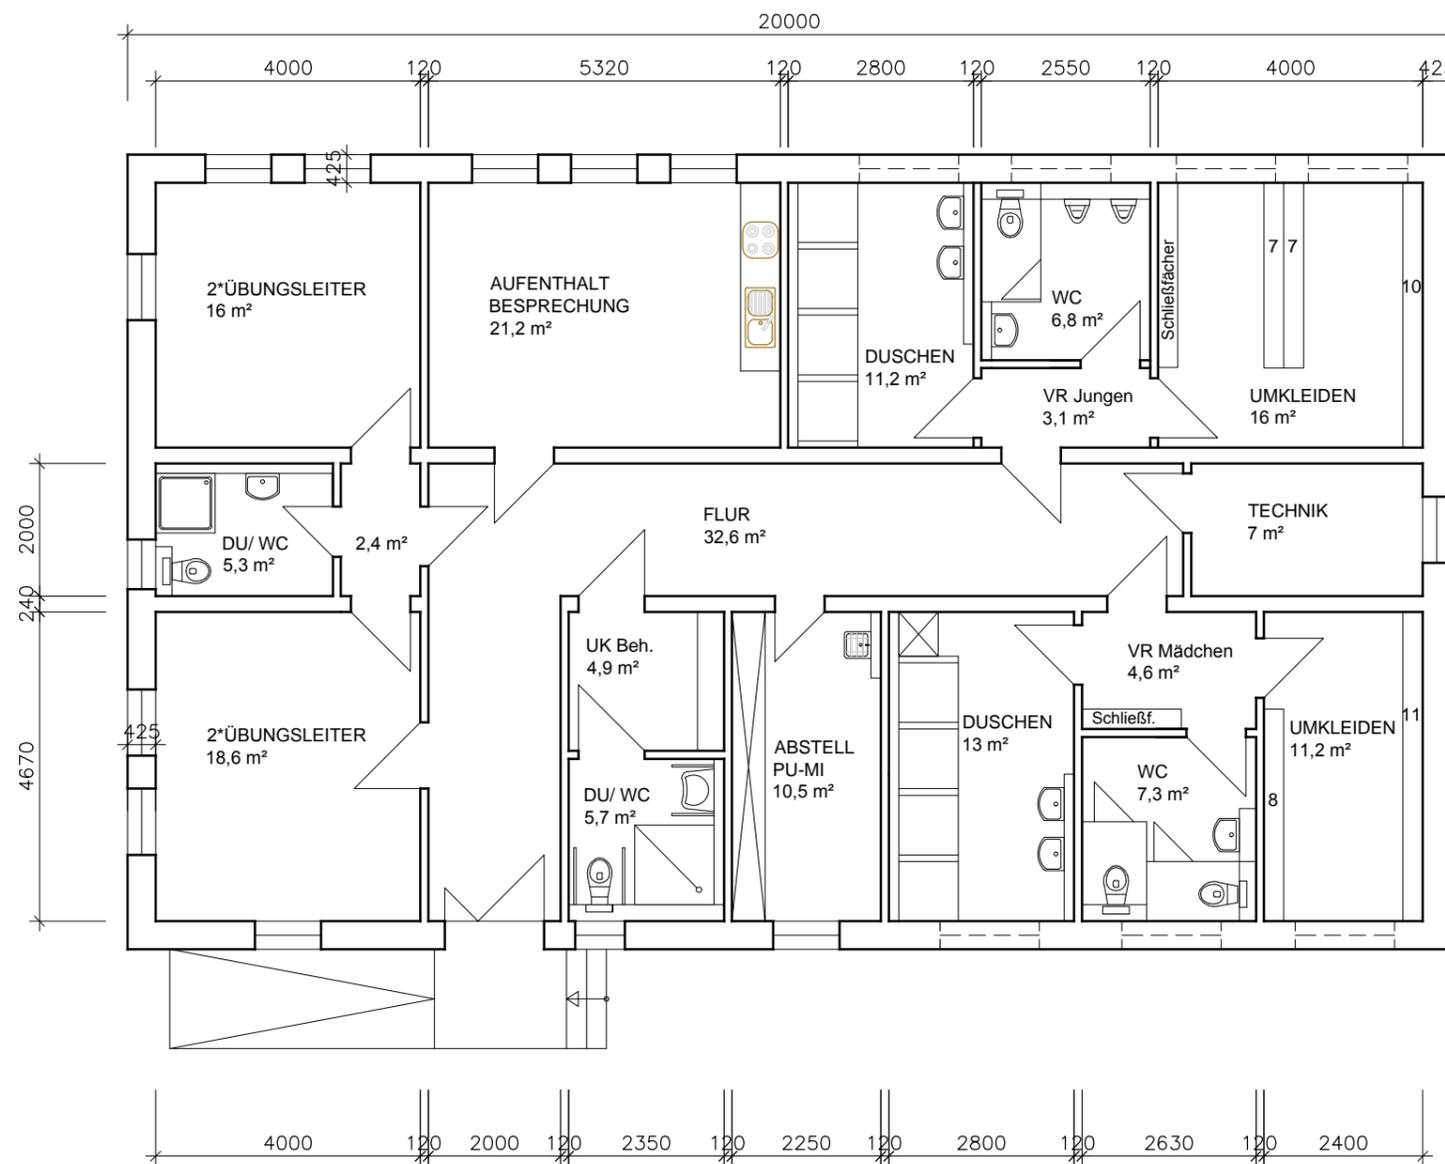

VORHABEN: RUDERKANAL Passendorfer Wiesen, 06124 Halle (Saale)  
**ERSATZNEUBAU RUDERHAUS  
HOCHWASSERSCHADEN**

BAUHERR: **Stadt Halle (Saale)**

PLANART: **GRUNDRISS, SCHNITT**

DATUM: **21.09.2015**  
MASSTAB: **1 : 100 mm**  
BEARBEITER: **B. Enke**

BLATT-NR.:

**5**