
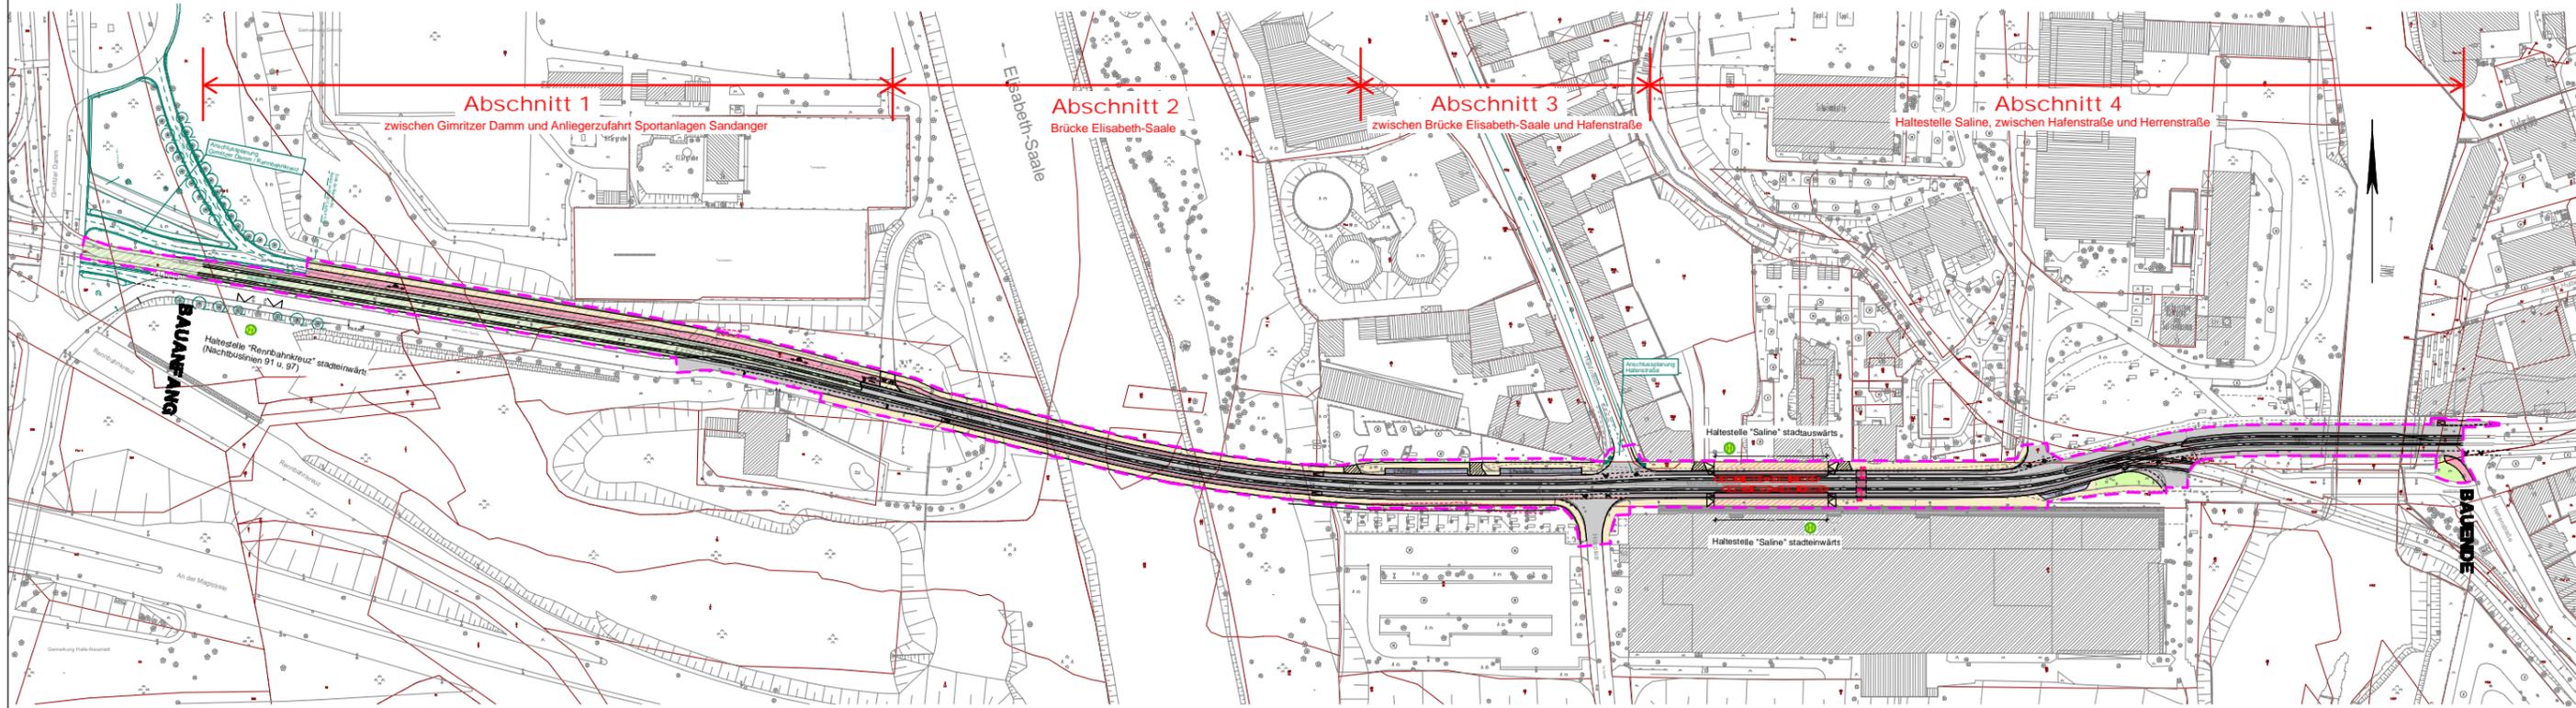



Übersichtsplan zur Abschnittsbildung - Anlage 1

 

Zeichenerklärung

-  Fahrbahn
-  Rasengleis
-  Gleisbereich separiert - eingedeckt
-  Radverkehrsanlagen
-  Gehweg
-  Grünfläche
-  verstärkter Oberbau (Einfahrten / Bedarfsfläche)
-  Haltestelle
-  Überweg

-  Parkstellflächen
-  Blindenleitstreifen
-  geplante Bäume
-  Anschlussplanungen Dritter
-  Bordabsenkung
-  Gemeinsamer Geh- u. Radweg
-  Radfahrstreifen / Schutzstreifen
-  Gemein. Wartebereich / Gehweg
-  Randstreifen - Pflastereindeckung
-  Hof- bzw. Platzfläche
-  Bau- und Planungsgrenze

  <p>Stadt Halle (Saale) Geschäftsbereich Hansering 15 06108 Halle (Saale)</p>	 <p>Hallesche Verkehrs-AG Freimfelder Straße 74 06112 Halle (Saale)</p>
--	--

Index	Art der Änderung	Datum	Name

VORPLANUNG

Planungsbüro 	Ingenieurbüro EVTI GmbH ENTWURF FÜR VERKEHRS-, TIEF- UND INGENIEURBAU Ludwig-Erhard-Str. 55a, D-04103 Leipzig Tel +49 341 711 863 Fax +49 341 711 8650	<table border="1" style="width: 100%; border-collapse: collapse;"> <tr> <th>Datum</th> <th>Zeichen</th> </tr> <tr> <td>bearbeitet 22.08.2016</td> <td>Suchar</td> </tr> <tr> <td>gezeichnet 22.08.2016</td> <td>Foelke</td> </tr> </table>	Datum	Zeichen	bearbeitet 22.08.2016	Suchar	gezeichnet 22.08.2016	Foelke	<table border="1" style="width: 100%; border-collapse: collapse;"> <tr> <th>Datum</th> <th>Zeichen</th> </tr> <tr> <td>bearbeitet 22.08.2016</td> <td>Foelke</td> </tr> <tr> <td>gezeichnet 22.08.2016</td> <td>Foelke</td> </tr> </table>	Datum	Zeichen	bearbeitet 22.08.2016	Foelke	gezeichnet 22.08.2016	Foelke
	Datum	Zeichen													
bearbeitet 22.08.2016	Suchar														
gezeichnet 22.08.2016	Foelke														
Datum	Zeichen														
bearbeitet 22.08.2016	Foelke														
gezeichnet 22.08.2016	Foelke														
Datum: 22.08.2016 Projekt-Nr.: 7115		Datum: 22.08.2016 Zeichen: Foelke	Datum: 22.08.2016 Zeichen: Foelke												

Baumaßnahme mit Entwurfsbezeichnung:
Stadtbahnprogramm der Stadt Halle
 Vorhaben 2.2 - Mansfelder Straße West
 zwischen Herrenstraße und Gimritzer Damm

Blatinhalt: Übersichtsplan zur Abschnittsbildung	Unterlage Blatt Nr. 1 Reg.Nr. Lagestatus 150 (LS 150) Höhenstatus NHN+S 160
Maßstab: ohne	Blattgröße: A3
Bestätigungsvermerk:	Bestätigungsvermerk:
Stadt Halle Datum	HAVAG Datum