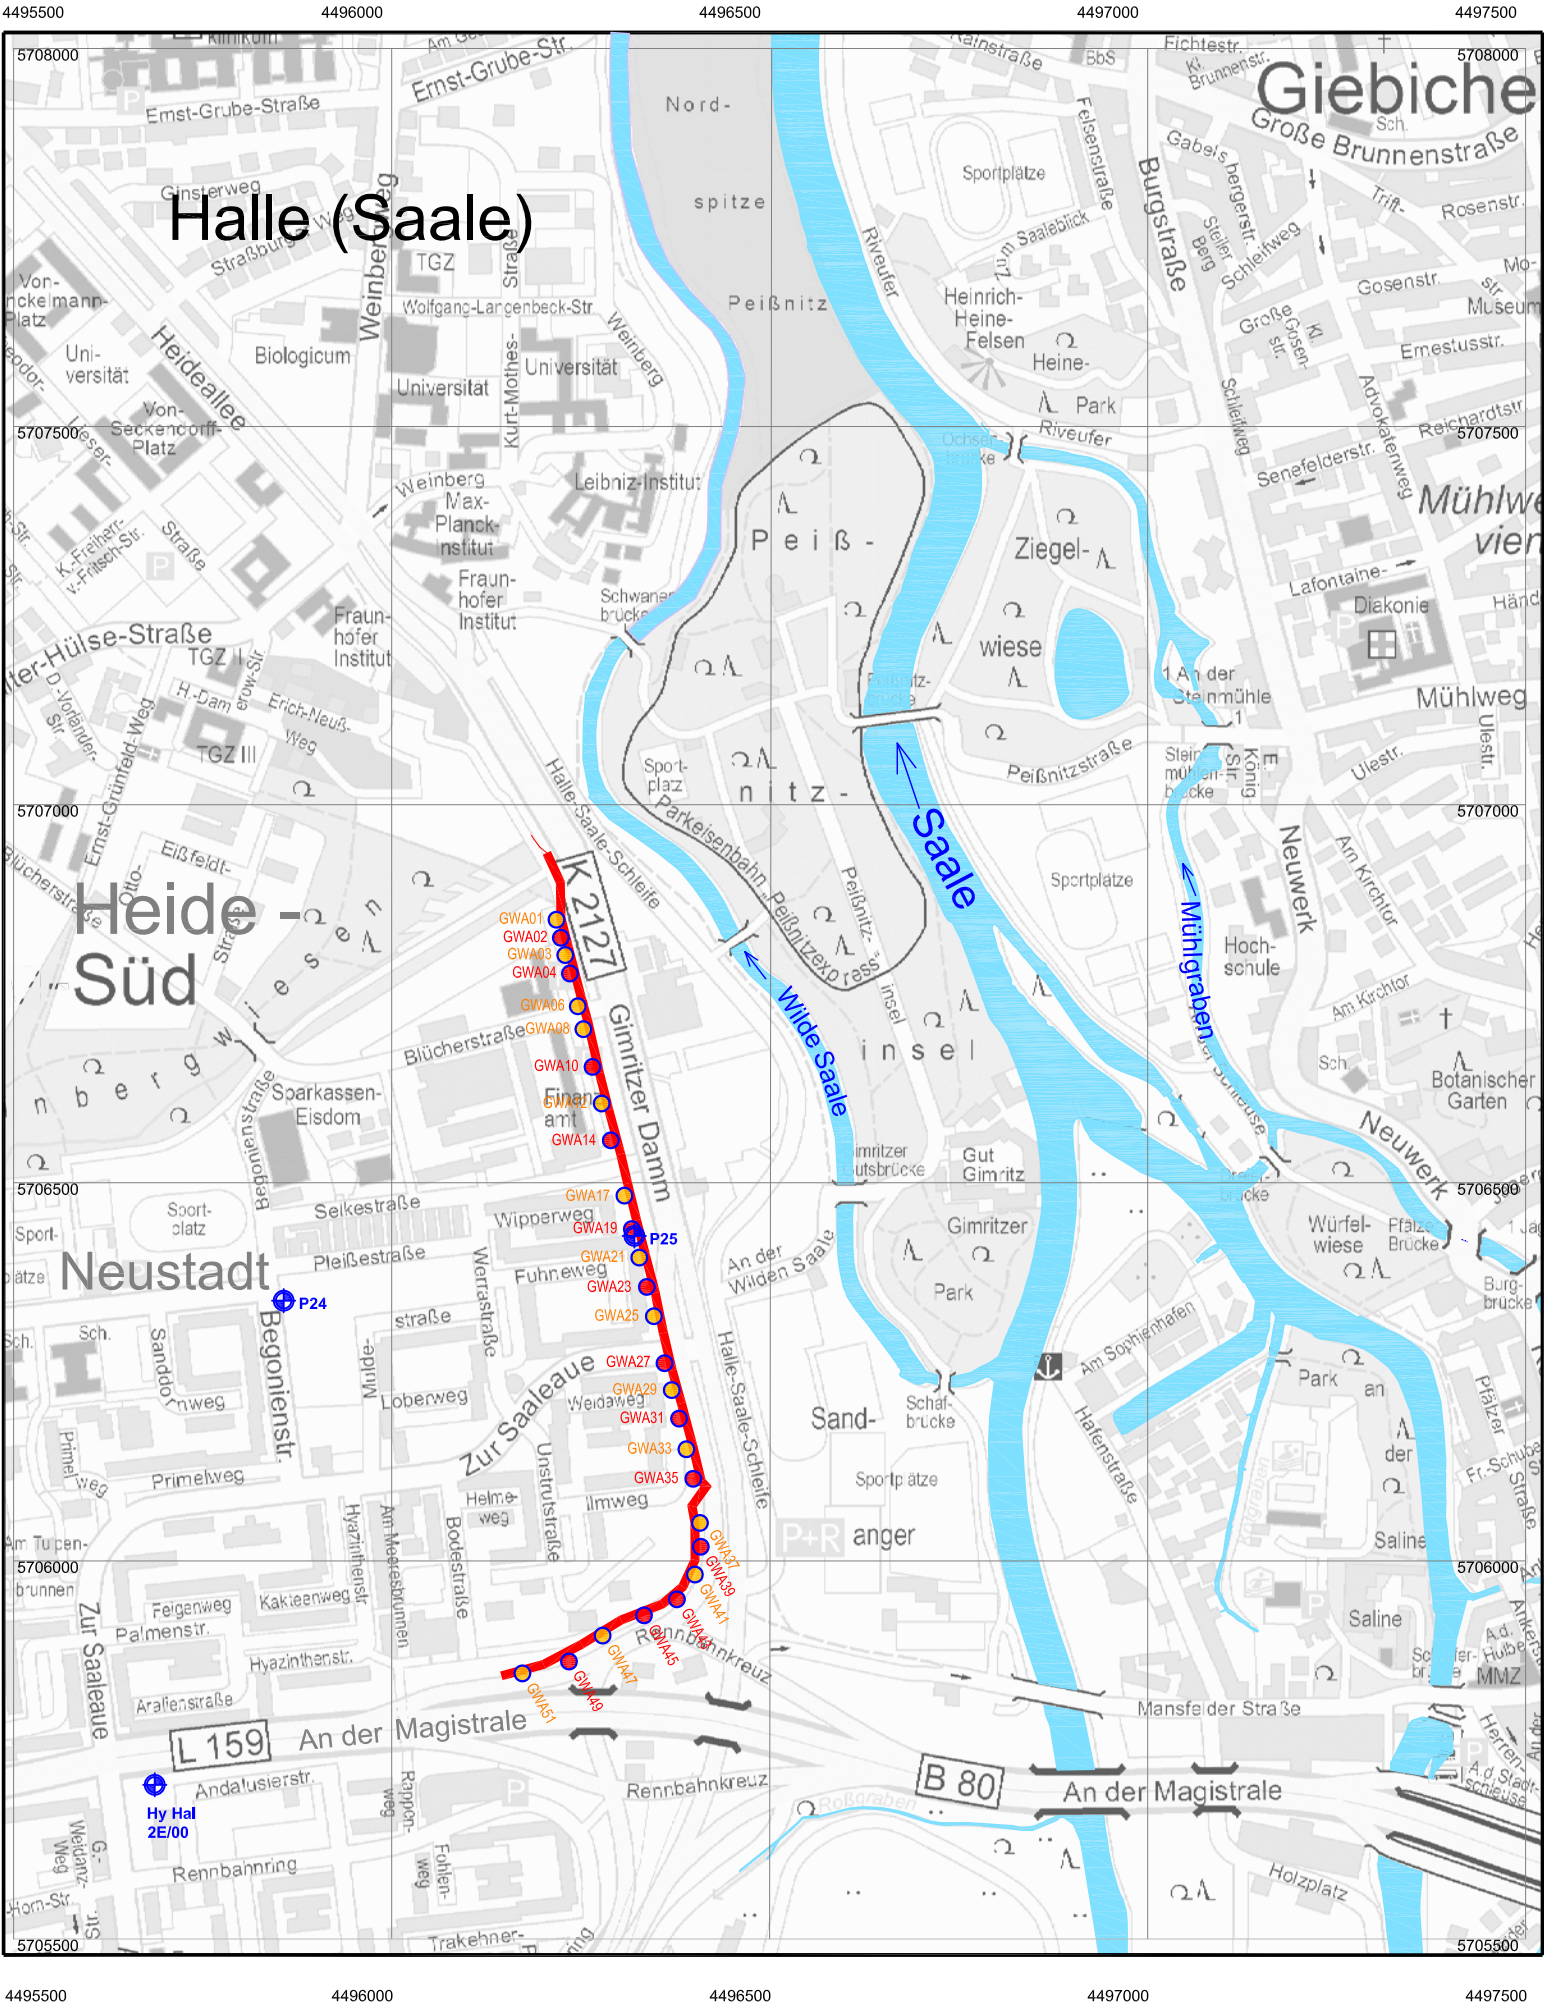


Legende

- GWA Brunnen, Ausrüstung permanent
- GWA Brunnen, Ausrüstung temporär
- Grundwasserbeobachtungspegel
- Sammelleitung

c			
b			
a			
	Datum	Änderung	Gez.
Auftraggeber			
 Stadt Halle Am Marktplatz 1 06100 Halle (Saale)		Ort, Datum	
		Unterschrift	
		Unterschrift	
Planer			
 ARCADIS DEUTSCHLAND GMBH Könnertitzstraße 29, 01067 Dresden		Ort, Datum	
		Unterschrift	
Projekt		Auftr. Nr.DE0115.000903.0120	
		z. Ber. vom	
Teil		Gez.	egr
		Gepr.	bzs
Plan		Maßstab	
		1:10 000	
CAD Nr.		Plan Datum	Anl. Nr.
-		24.06.2016	181A/1

Kartengrundlage: Amtlicher Stadtplan Halle (Saale), FB Planen, Abt. Stadtvermessung