




- Legende:**
- Bebauung
 - Verkehrsflächen/versiegelte Flächen
 - Sportplatz
 - Waldflächen
 - Strauchflächen
 - mesophiles Grünland
 - Röhricht
 - Beet- und Pflanzflächen
 - Rasenflächen
 - Ruderalflur, Brennseiddominanz
 - Ruderalflur, ausdauernde Arten
 - Freifläche Kinderheim
 - Kleingärten
 - Wasserflächen
 - Altbebauung gemäß § 6 NatSchG LSA
 - geschütztes Biotop nach § 30 BNatSchG / § 22 NatSchG LSA
 - Umgrenzung von Flächen mit Bindungen für Bepflanzungen und für die Erhaltung von Bäumen, Sträuchern und sonstigen Bepflanzungen
 - Bäume, die nicht gemäß Baumschutzsatzung geschützt sind

- Planzeichen der Kartengrundlage (auszugsweise)**
- nichtöffentliches Gebäude
 - Wirtschaftsgebäude
 - Böschung
 - Mauer
 - Zaun
 - Baum
 - Gemarkungsgrenze
 - Flurgrenze
 - Flurstücksgrenze
 - Flurstücknummer
 - Soltpunkt des Geltungsbereiches

der Soltpunkte des Geltungsbereiches		
Nr.	Rechtswert [m]	Höchstwert [m]
1	4499156,25	5709387,37
2	4499147,87	5709788,66
3	4499282,77	5709351,18
4	4499263,53	5709663,53
5	4499263,52	5709667,94
6	4499263,36	5709517,70
7	4499839,84	5709664,12
8	4499873,40	5709732,24
9	4499891,98	5709659,97
10	4499895,80	5709751,16
11	4499920,35	5709736,35
12	4499920,35	5709736,25
13	4499913,25	5709734,46
14	4499920,99	5709751,21
15	4499895,46	5709724,32
16	4499895,00	5709719,27
17	4499896,00	5709718,46
18	4499877,75	5709704,58
19	4499870,73	5709692,34
20	4499868,70	5709687,21
21	4499865,64	5709677,42
22	4499865,65	5709652,12
23	4499867,35	5709638,27
24	4499833,79	5709640,74

Kartengrundlage: Liegenschaftskarte mit Inhalt der Stadtgrundkarte Stadt Halle (Saale), FE Planm. AZ: Stadtvermessung
 Gemeinde: Halle (Saale)
 Gemarkung: Halle, Trotha, Mötzhilf
 Flur: 81, 27, 28, 3
 Maßstab: 1:1000
 Stand der Liegenschaftskarte: Mai 2015
 Planunterlagen: Juni 2015
 Lagebezugssystem: Gauß-Krüger-Koordinatensystem (S 150)
 Höhenbezugssystem: NN (HS 160)
 Nutzungsgenehmigung: Liegenschaftskarte © GeoBase-GE / L VermGeo LSA, 05/2015 / A18-42603-09-14

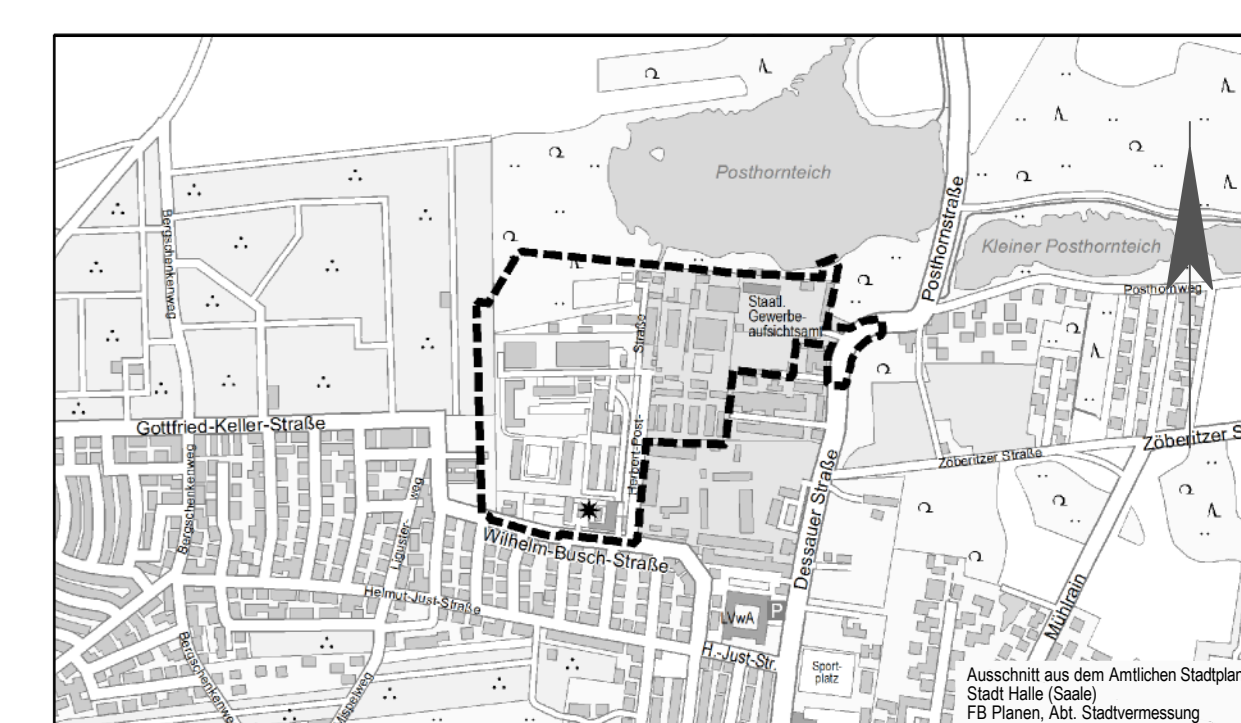

STADT HALLE (SAALE)

**Bebauungsplan Nr. 164
 "Justizvollzugsanstalt Halle, Dessauer Straße"**

Bestandsplan

Planungsbüro: StadtLandGrün
 Stadt- und Landschaftsplanung
 Am Kirchtor 10
 06108 Halle (Saale)

Aktualitätsstand der Planung: 9. September 2016

Gemarkung: Halle ; Trotha ; Mötzhilf

Flur: 8 ; 27, 28 ; 3

Maßstab: 1 : 1000

Kartengrundlage: Liegenschaftskarte mit Inhalt der Stadtgrundkarte Stadt Halle (Saale)
 Fachbereich Planen, Abteilung Stadtvermessung

Verwertigungen der Planunterlagen für gewerbliche Zwecke sind untersagt.