


FLÄCHENNUTZUNGSPLAN DER STADT HALLE (SAALE)

Änderung des Flächennutzungsplanes der Stadt Halle (Saale), lfd. Nr. 30 „Sonderbaufläche Großflächiger Einzelhandel, Dieselstraße“

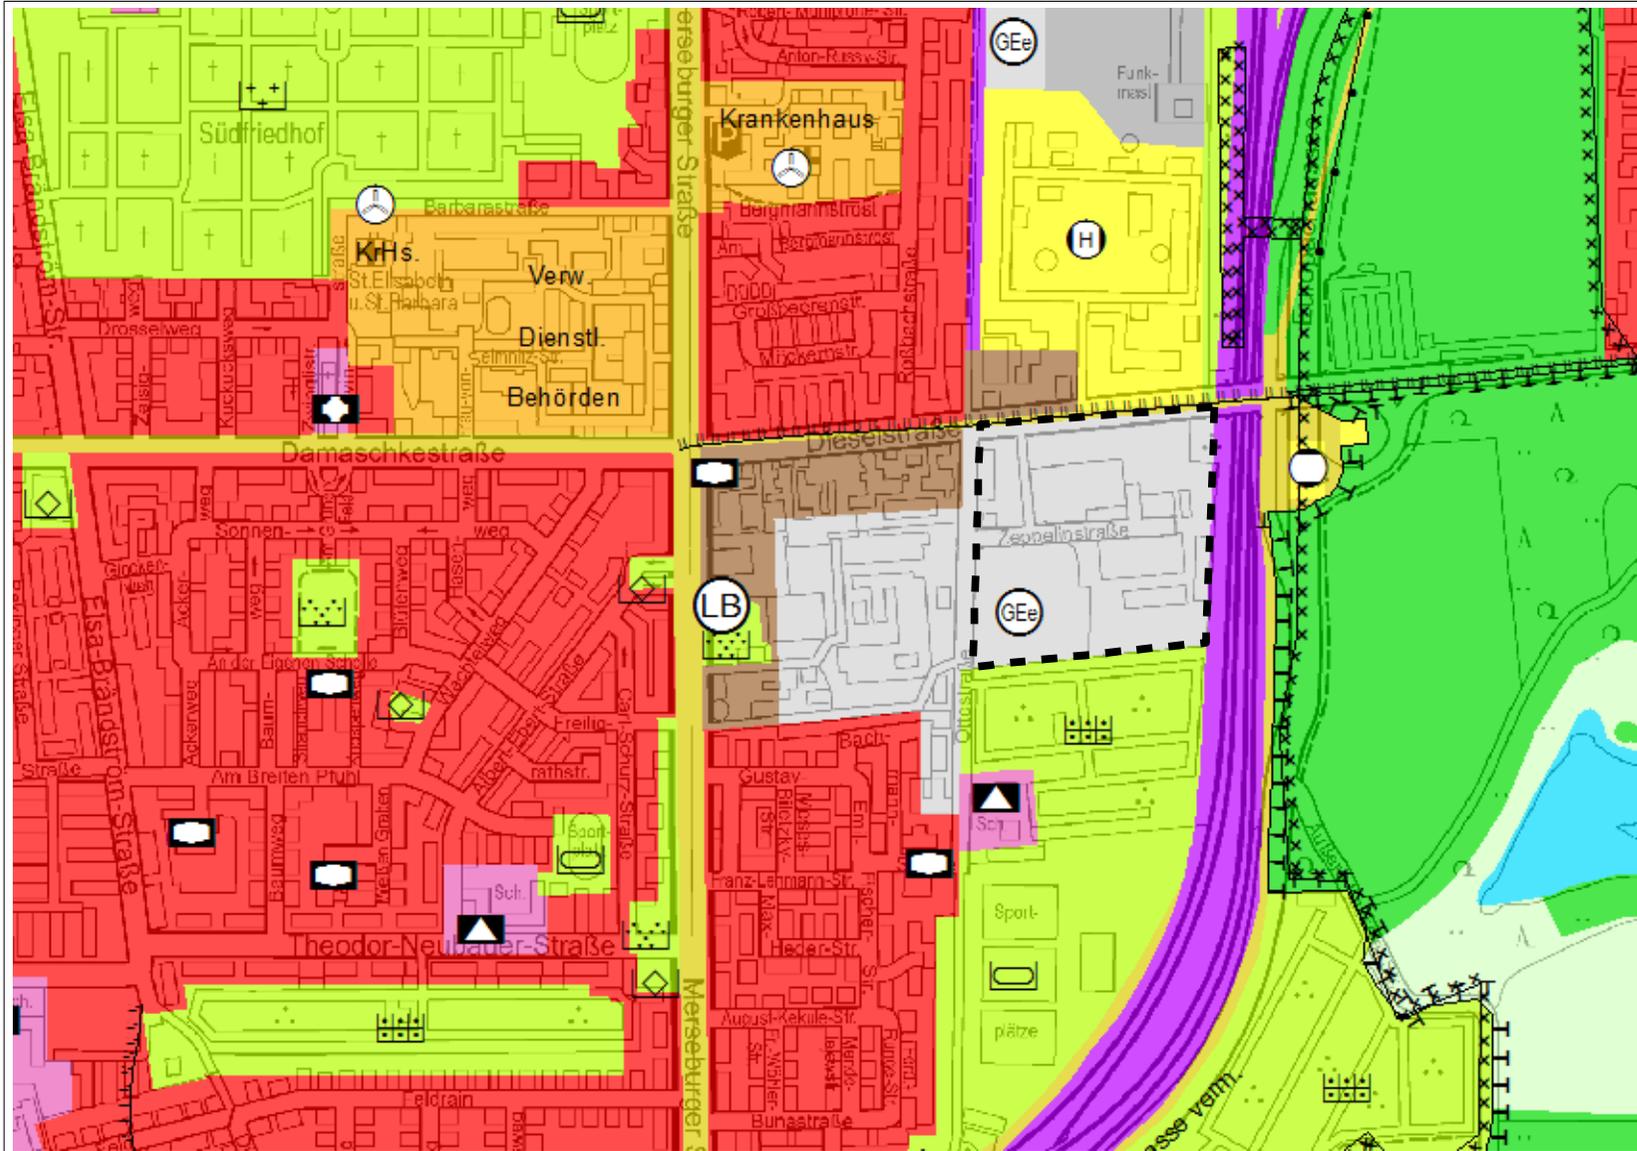

ANLAGE ZUR BEGRÜNDUNG
DARSTELLUNG IM GENEHMIGTEN
FLÄCHENNUTZUNGSPLAN
(PLANAUSSCHNITT)

Maßstab des Originals 1 : 10.000

Geltungsbereich der FNP-Änderung

Gewerbegebiet, eingeschränkt

Flächenbilanzierung

Gewerbliche Bauflächen	97.215 m ²
Summe	97.215 m²

0 0,25 0,5 1 1,5 2 Kilometer

Kartengrundlage: Abteilung Stadtvermessung

STADT HALLE (SAALE), GESCHÄFTSBEREICH II, FACHBEREICH PLANEN



Ausdruck vom 31. August 2016