



 
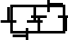

FLÄCHENNUTZUNGSPLAN DER STADT HALLE (SAALE)

Änderung des Flächennutzungsplanes der Stadt Halle (Saale), lfd. Nr. 32 „Solarpark Trotha“

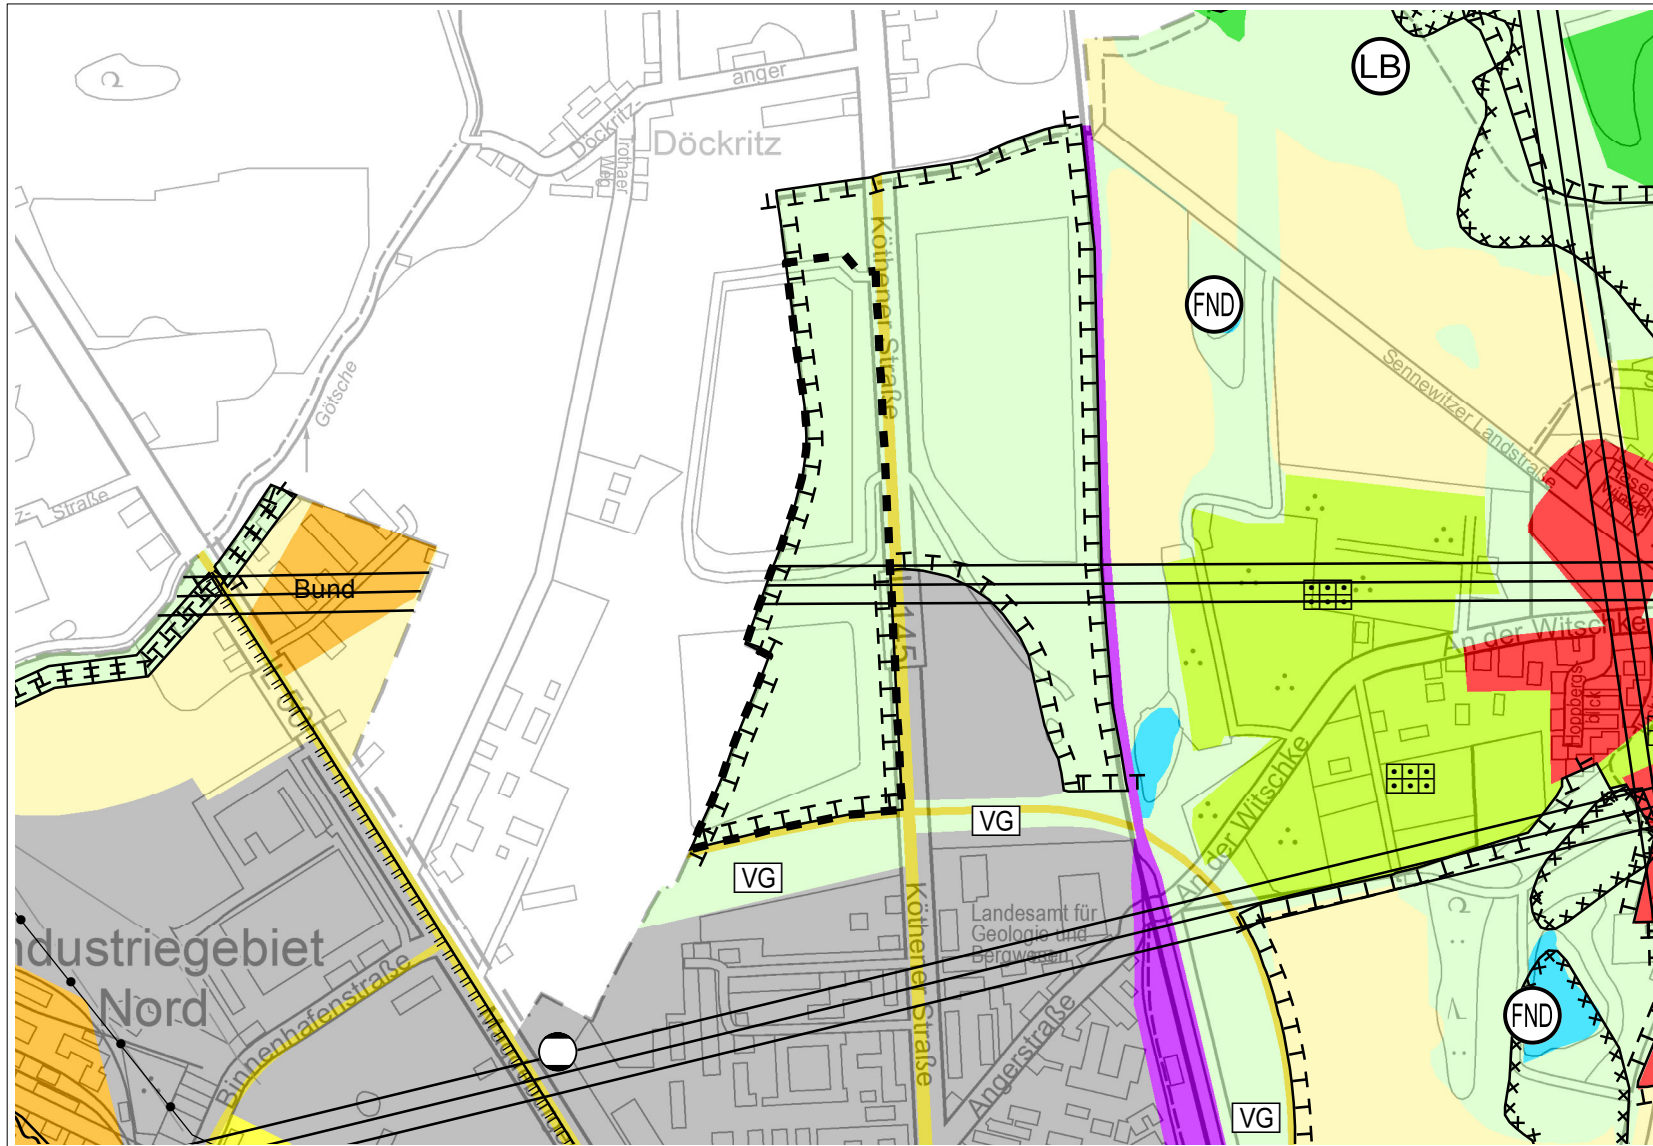

ANLAGE ZUR BEGRÜNDUNG
DARSTELLUNG IM GENEHMIGTEN
FLÄCHENNUTZUNGSPLAN
(PLANAUSSCHNITT)

Maßstab des Originals 1 : 10.000

-  Geltungsbereich der FNP-Änderung
-  Sonstige Grünflächen
-  Umgrenzung von Flächen für Maßnahmen zum Schutz, zur Pflege und zur Entwicklung von Natur und Landschaft
-  Richtfunktrasse

Flächenbilanzierung

Sonstige Grünflächen	115.516 m ²
Summe	115.516 m²