


Anlage 2 - Vereinsheim 1. Hallescher Drachenbootverein e. V.







Schnitt A - A

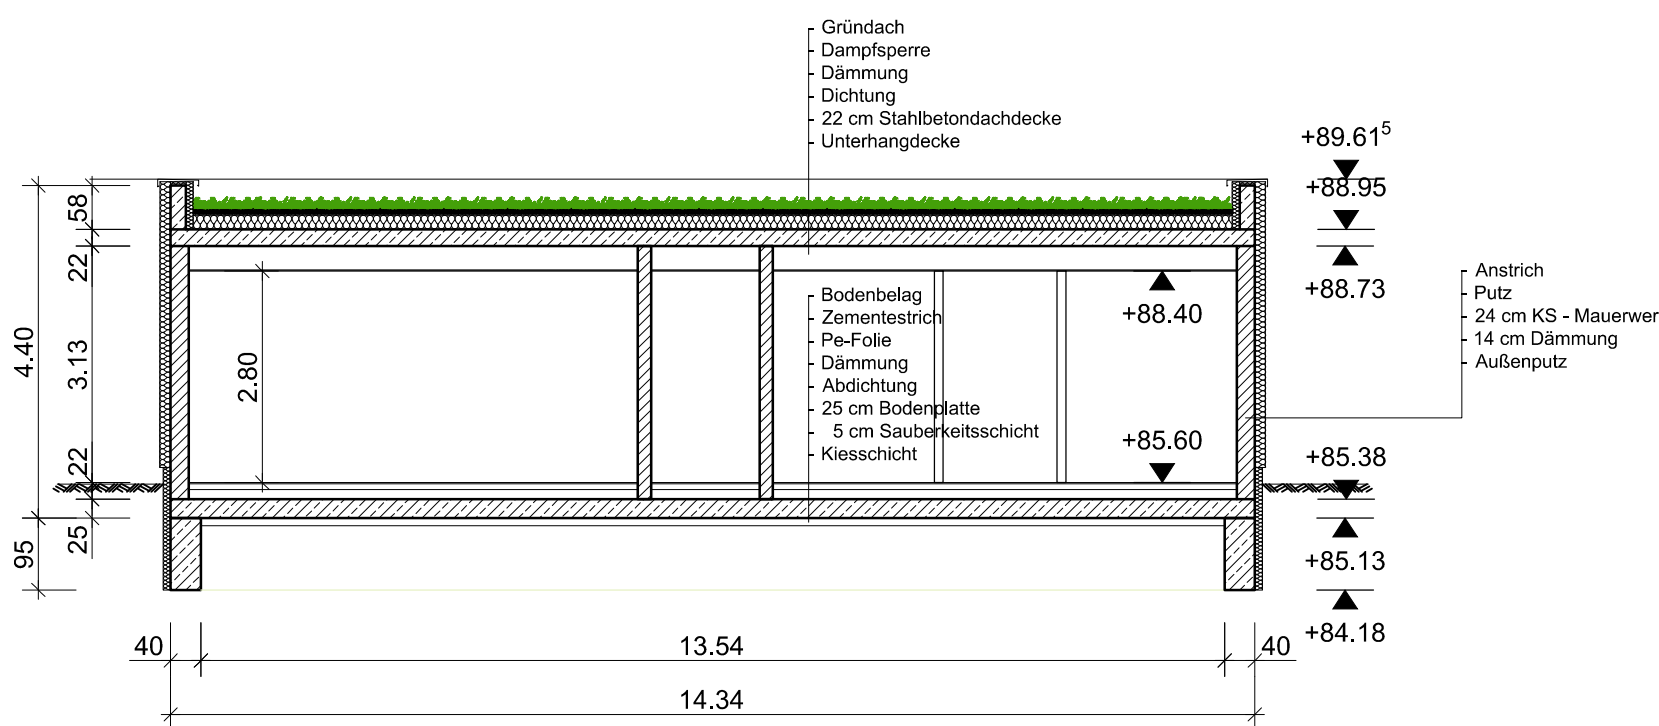

Legende:

- Stahlbeton
- Trockenbau
- Mauerwerk

Grundriss Vereinsgebäude M 1: 100

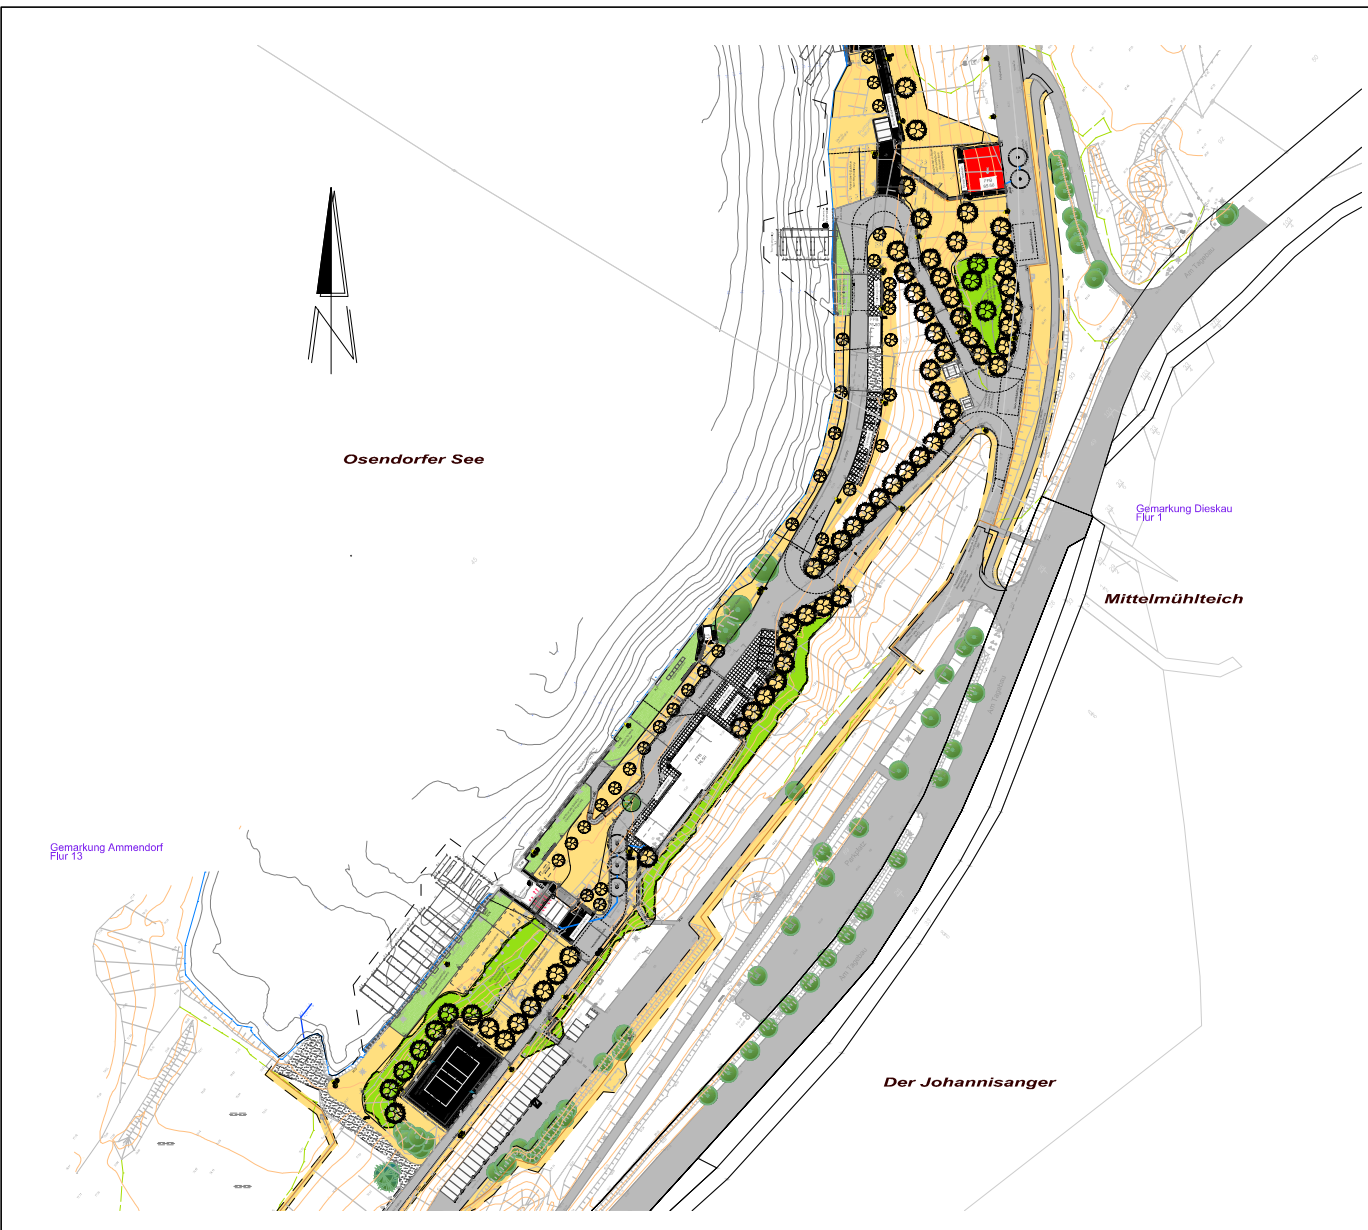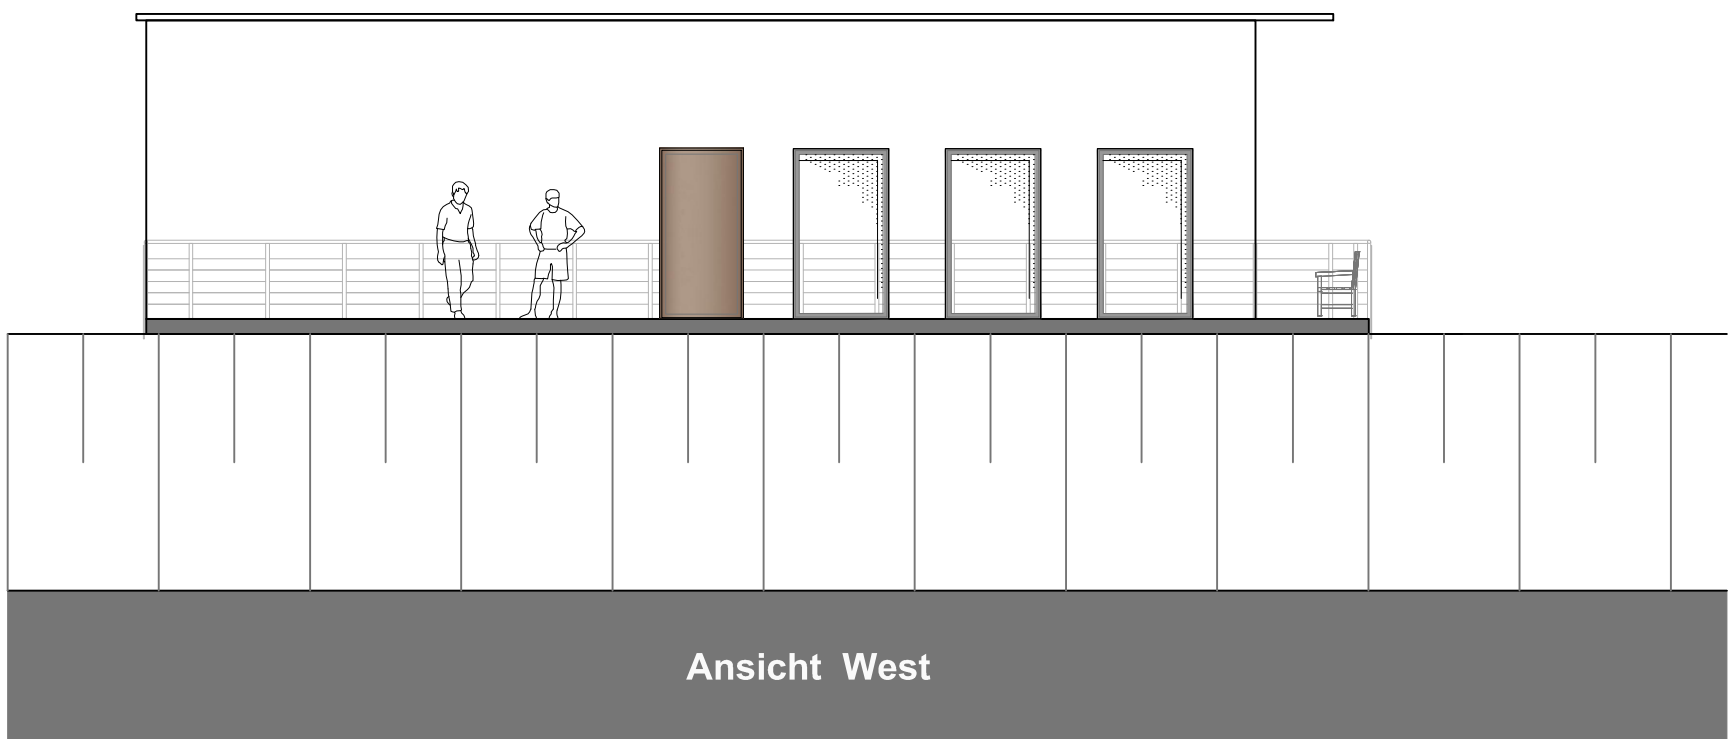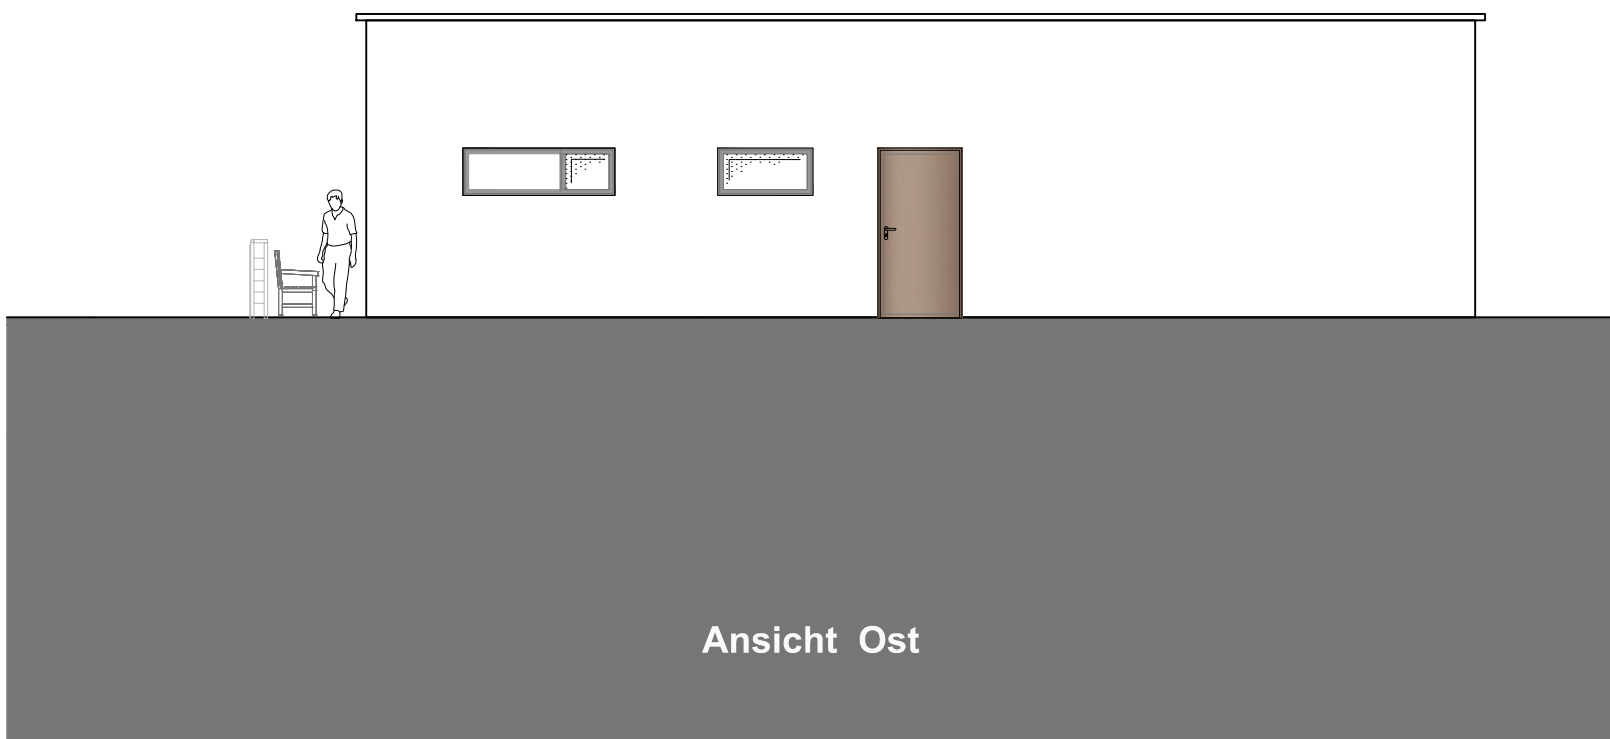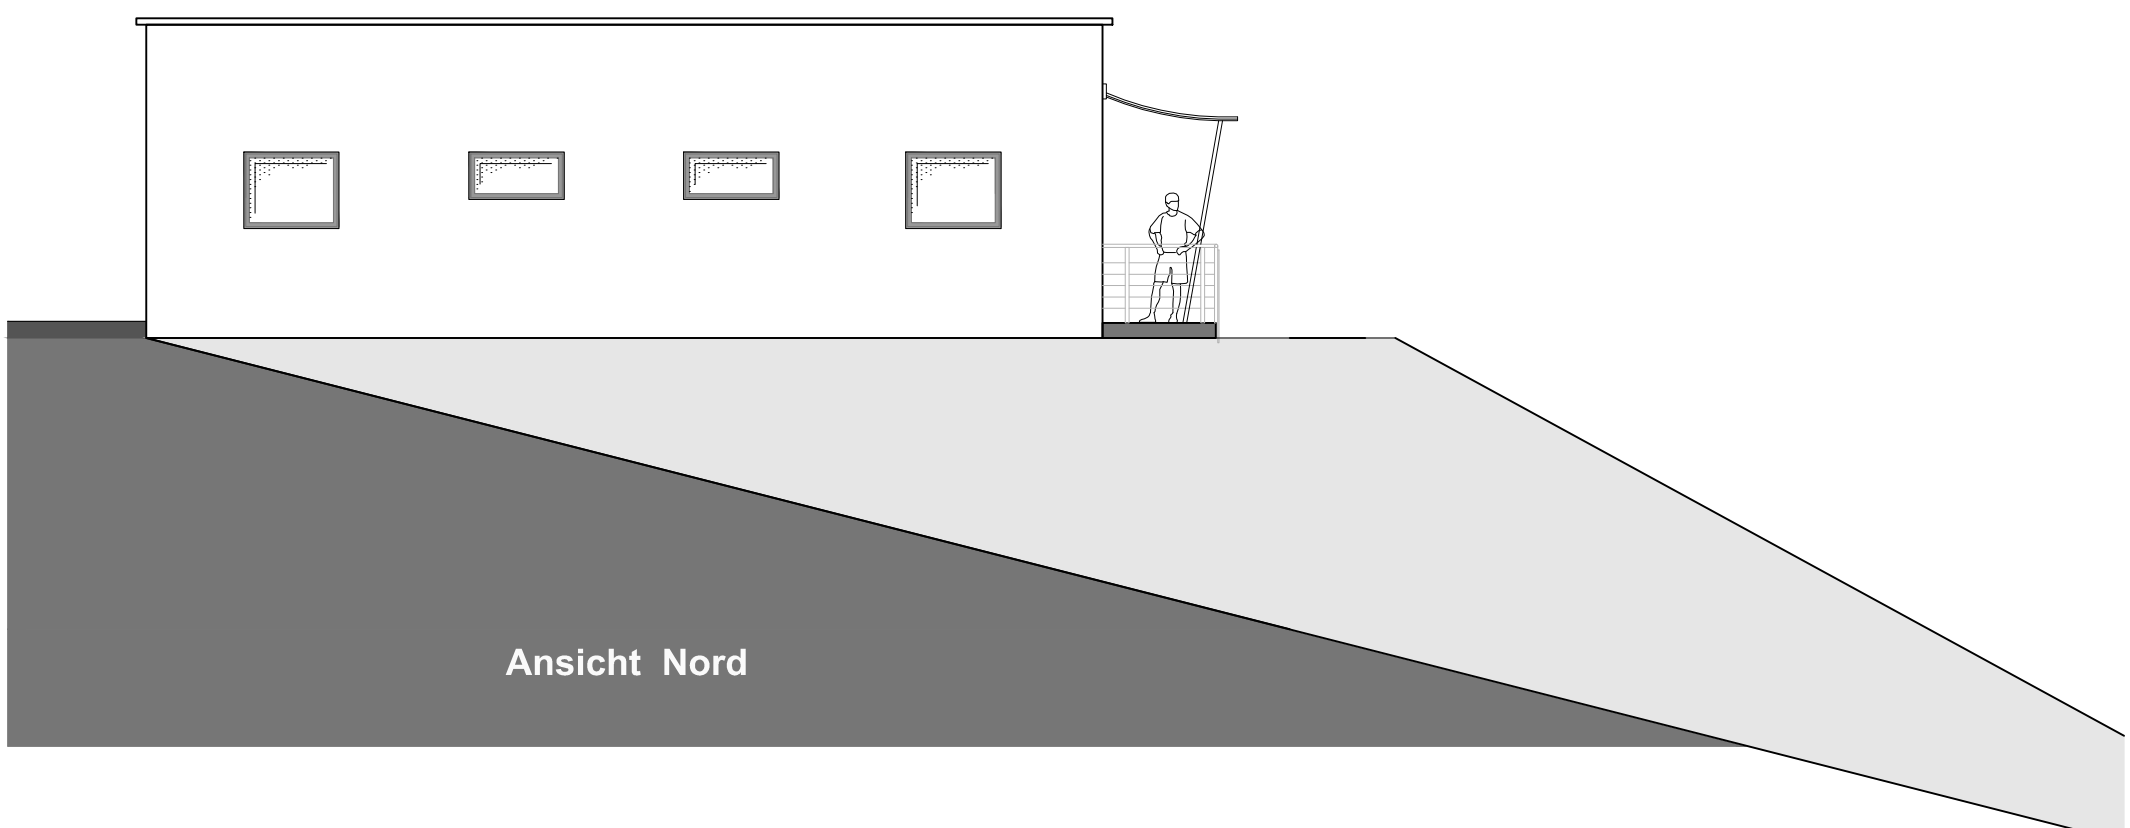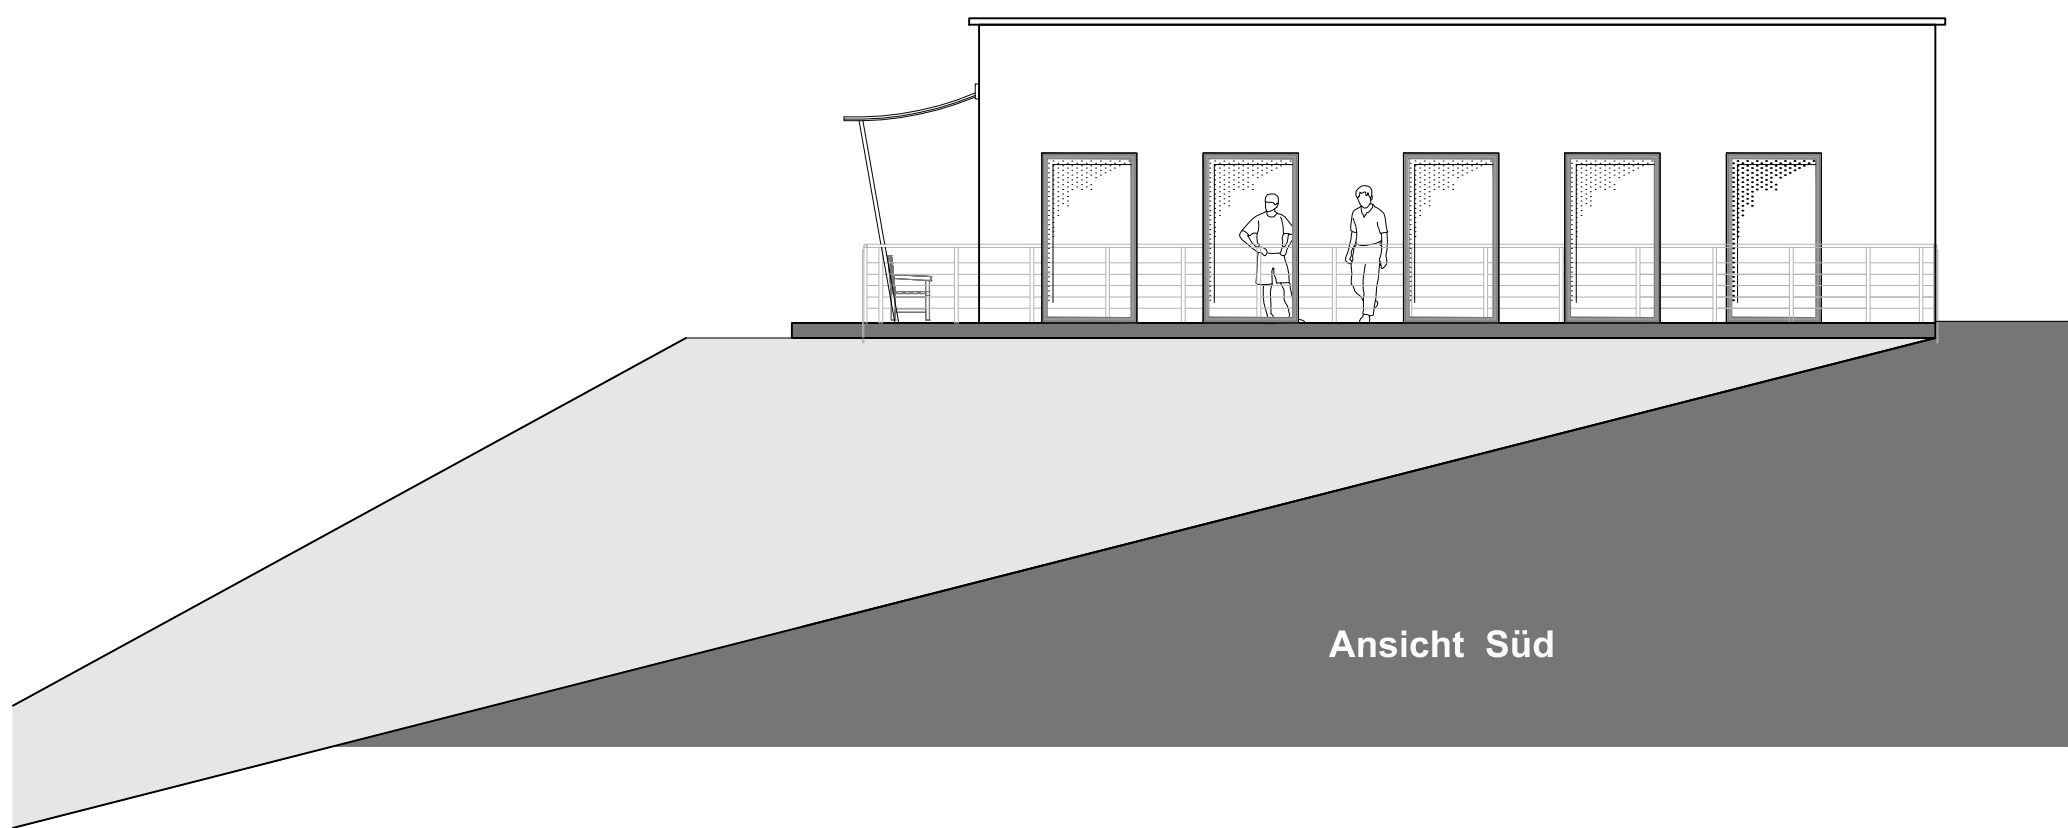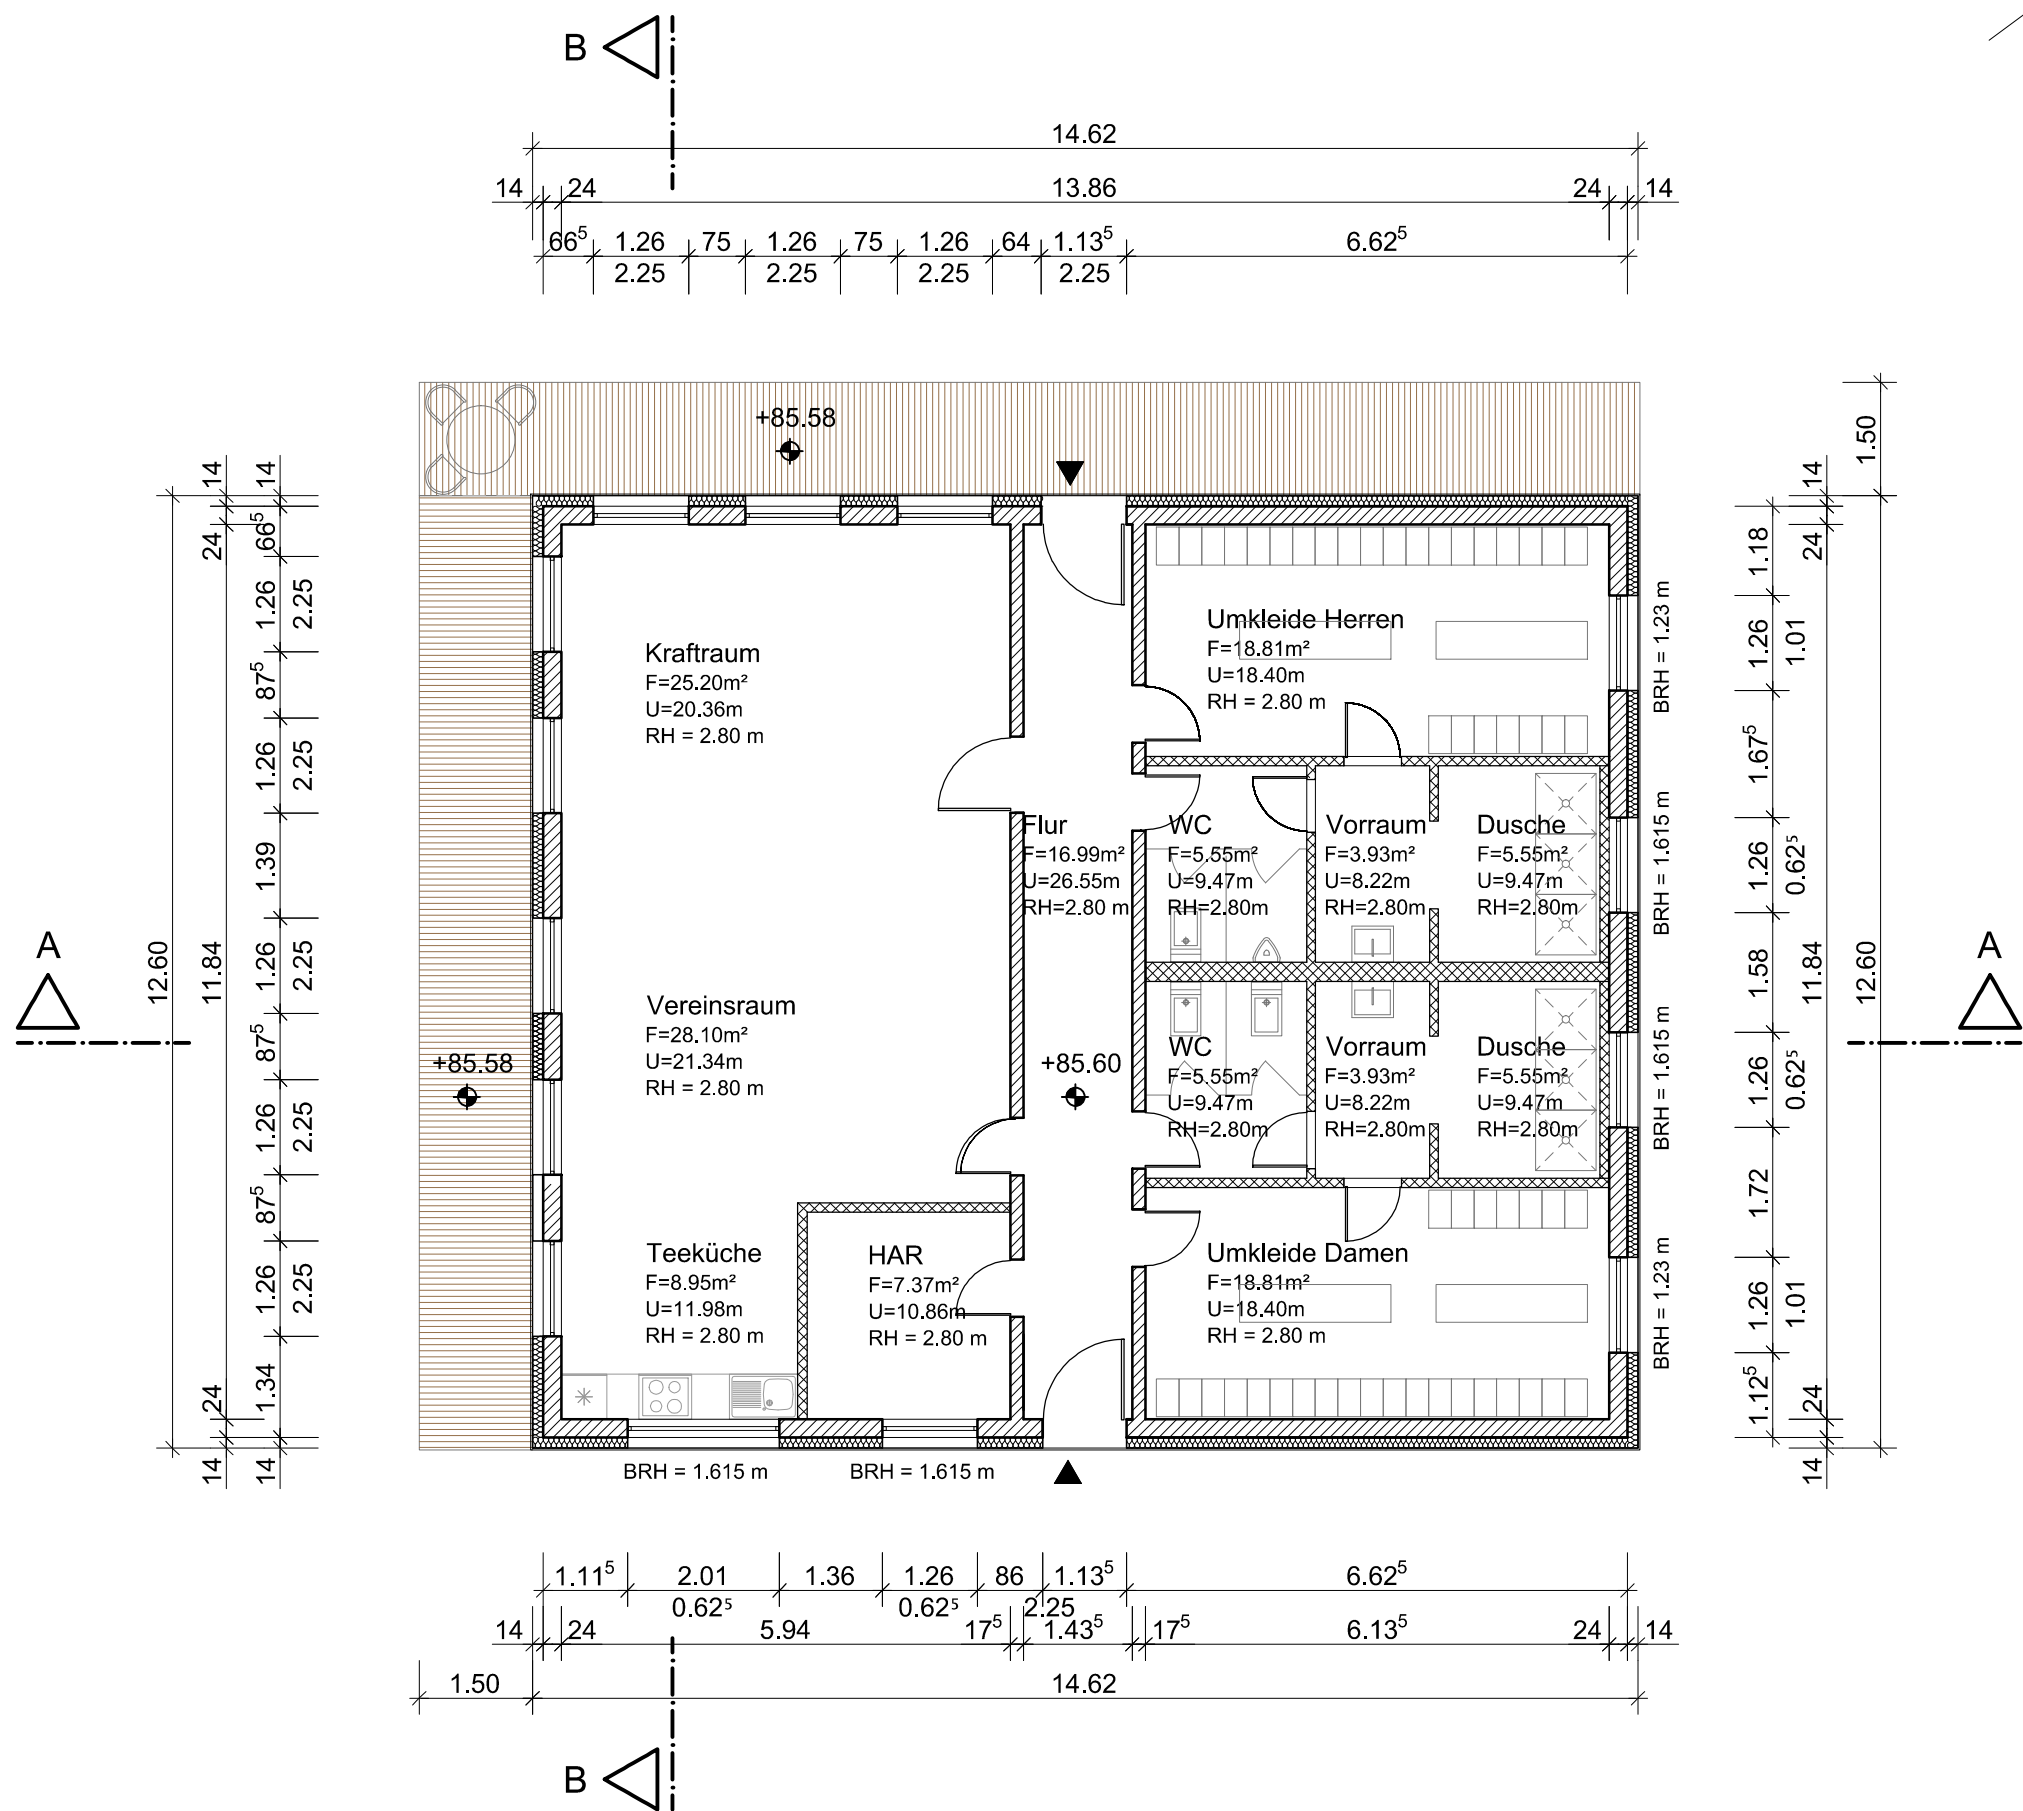

OKFF ±0.00 = +85.60 m ü. NHN

a	25.08.2016	Flur und Terrasse angepaßt	S. Hofmann
Index	Datum	Bezeichnung	gezeichnet
Bauplan			
 Stadt Halle (Saale) Fachbereich Immobilien (24) Am Stadion 5 06122 Halle (Saale)			

Planverfasser	Blattgröße:	.59°.84
Reichardtstraße 5 06114 Halle/Saale Tel. 0345/21196-0 Fax 0345/21196-26 E-mail: info@heuer-tonne.com	Maßstab:	1: 100
HEUER & TONNE Bauplanungsbüro		Proj.-Nr.: 15-108-WO

Bauprojekt	Projektziele	Projektziele
Wiederherstellung Wassersportzentrum Osendorfer See	Stadt Halle (Saale)	FB 24 HB 2014-23-03
Fachbereich Immobilien (24)	Am Stadion 5	Maßnahmennummer
06122 Halle (Saale)	06122 Halle (Saale)	205-21283-HAL-00079/59 205-21283-HAL-00079/125

Phase	Entwurfsplanung	Leistungsphase:	3
Objekt	Ersatzneubauten nach Hochwasser Juni 2013	Maßstab	1:100
Planziel	Vereinsgebäude	Einheit	Meter
Projektleiter	Frau Katrin Naumann	Plannummer:	312.04 a
Bearbeiter	Frau Sabine Hofmann	Tel:	0345 21196 0
Bearbeiter		Datum:	30.03.2016

Planer	Bauplanungsbüro Heuer & Tonne GmbH, Reichardtstr. 5, 06114 Halle	Entwurfsverfasser	Katrin Naumann
Datum	Unterschrift	Datum	Unterschrift
FB 24 - Leiter Hochbau	FB 24 - Projektverantwortlicher		
Datum	Unterschrift	Datum	Unterschrift

Nur vollständig unterschriebene Pläne dürfen zur Ausführung verwendet werden. Pläne, die nicht vollständig unterschrieben sind, dienen der Information.