

**LEGENDE PLANUNG**

	Gleisbereich besonderer Bahnkörper (Rasen / Befestigung)		Radweg
	Haltestelle		Radfahrstreifen
	Fahrbahn Asphalt		Stellfläche
	Gehweg		Grünfläche
	Mischverkehrsfläche		Baum (Vermessung)
	Grundstückzufahrt		Baum fällen
	Planung Dritter		Baum Neupflanzung


  

	Regelquerschnitt
	Gradientenbrechpunkt
	Hochpunkt/Tiefpunkt
	Querneigungszeiger

**Kartengrundlage:**

Stadtgrundkarte mit Angaben des Liegenschaftskatasters  
 Stadt Halle (Saale), Fachbereich Planen, Abteilung Stadtvermessung  
 Liegenschaftskarte GeoBasis-DE / LVermGeo LSA  
 Entwurfsvermessung 08/2015  
 geoCAD mbH

Lagestatus 150 (LS 150)  
 Höhenstatus NHN (HS 160)

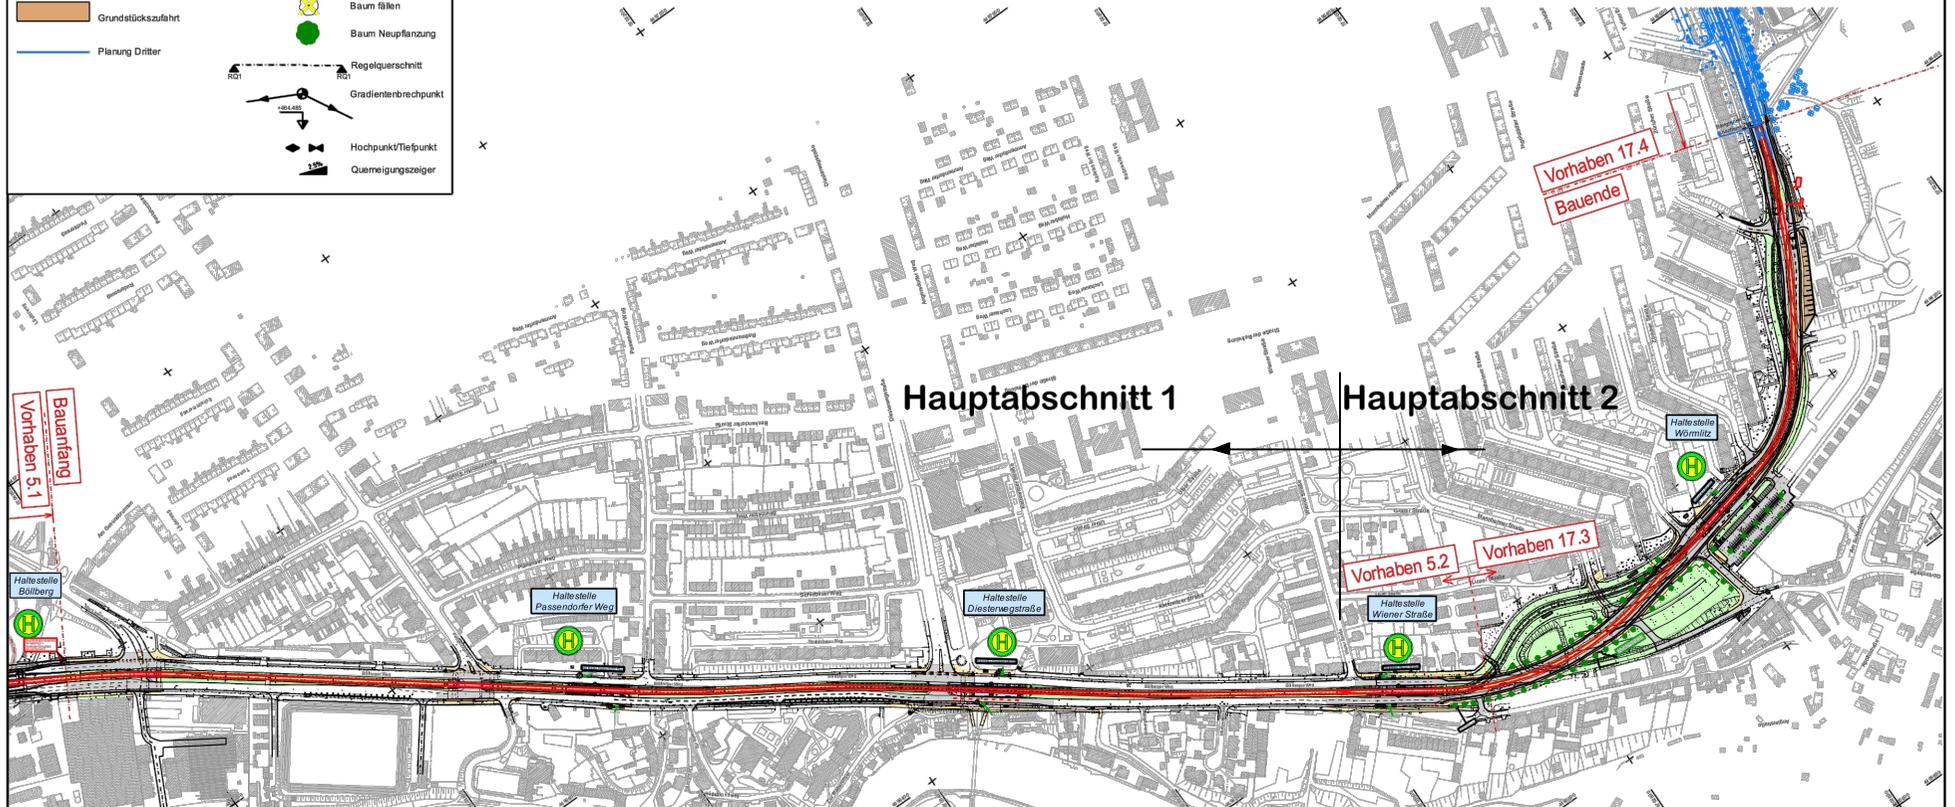

Vorhaben 5.2 / 17.3  
 Böllberger Weg Süd und Südstadtring  
 Vorlage Gestaltungsbeschluss  
 Stand Vorplanung, 09.12.2016  
 Anlage 1, Blatt 1, M ohne