




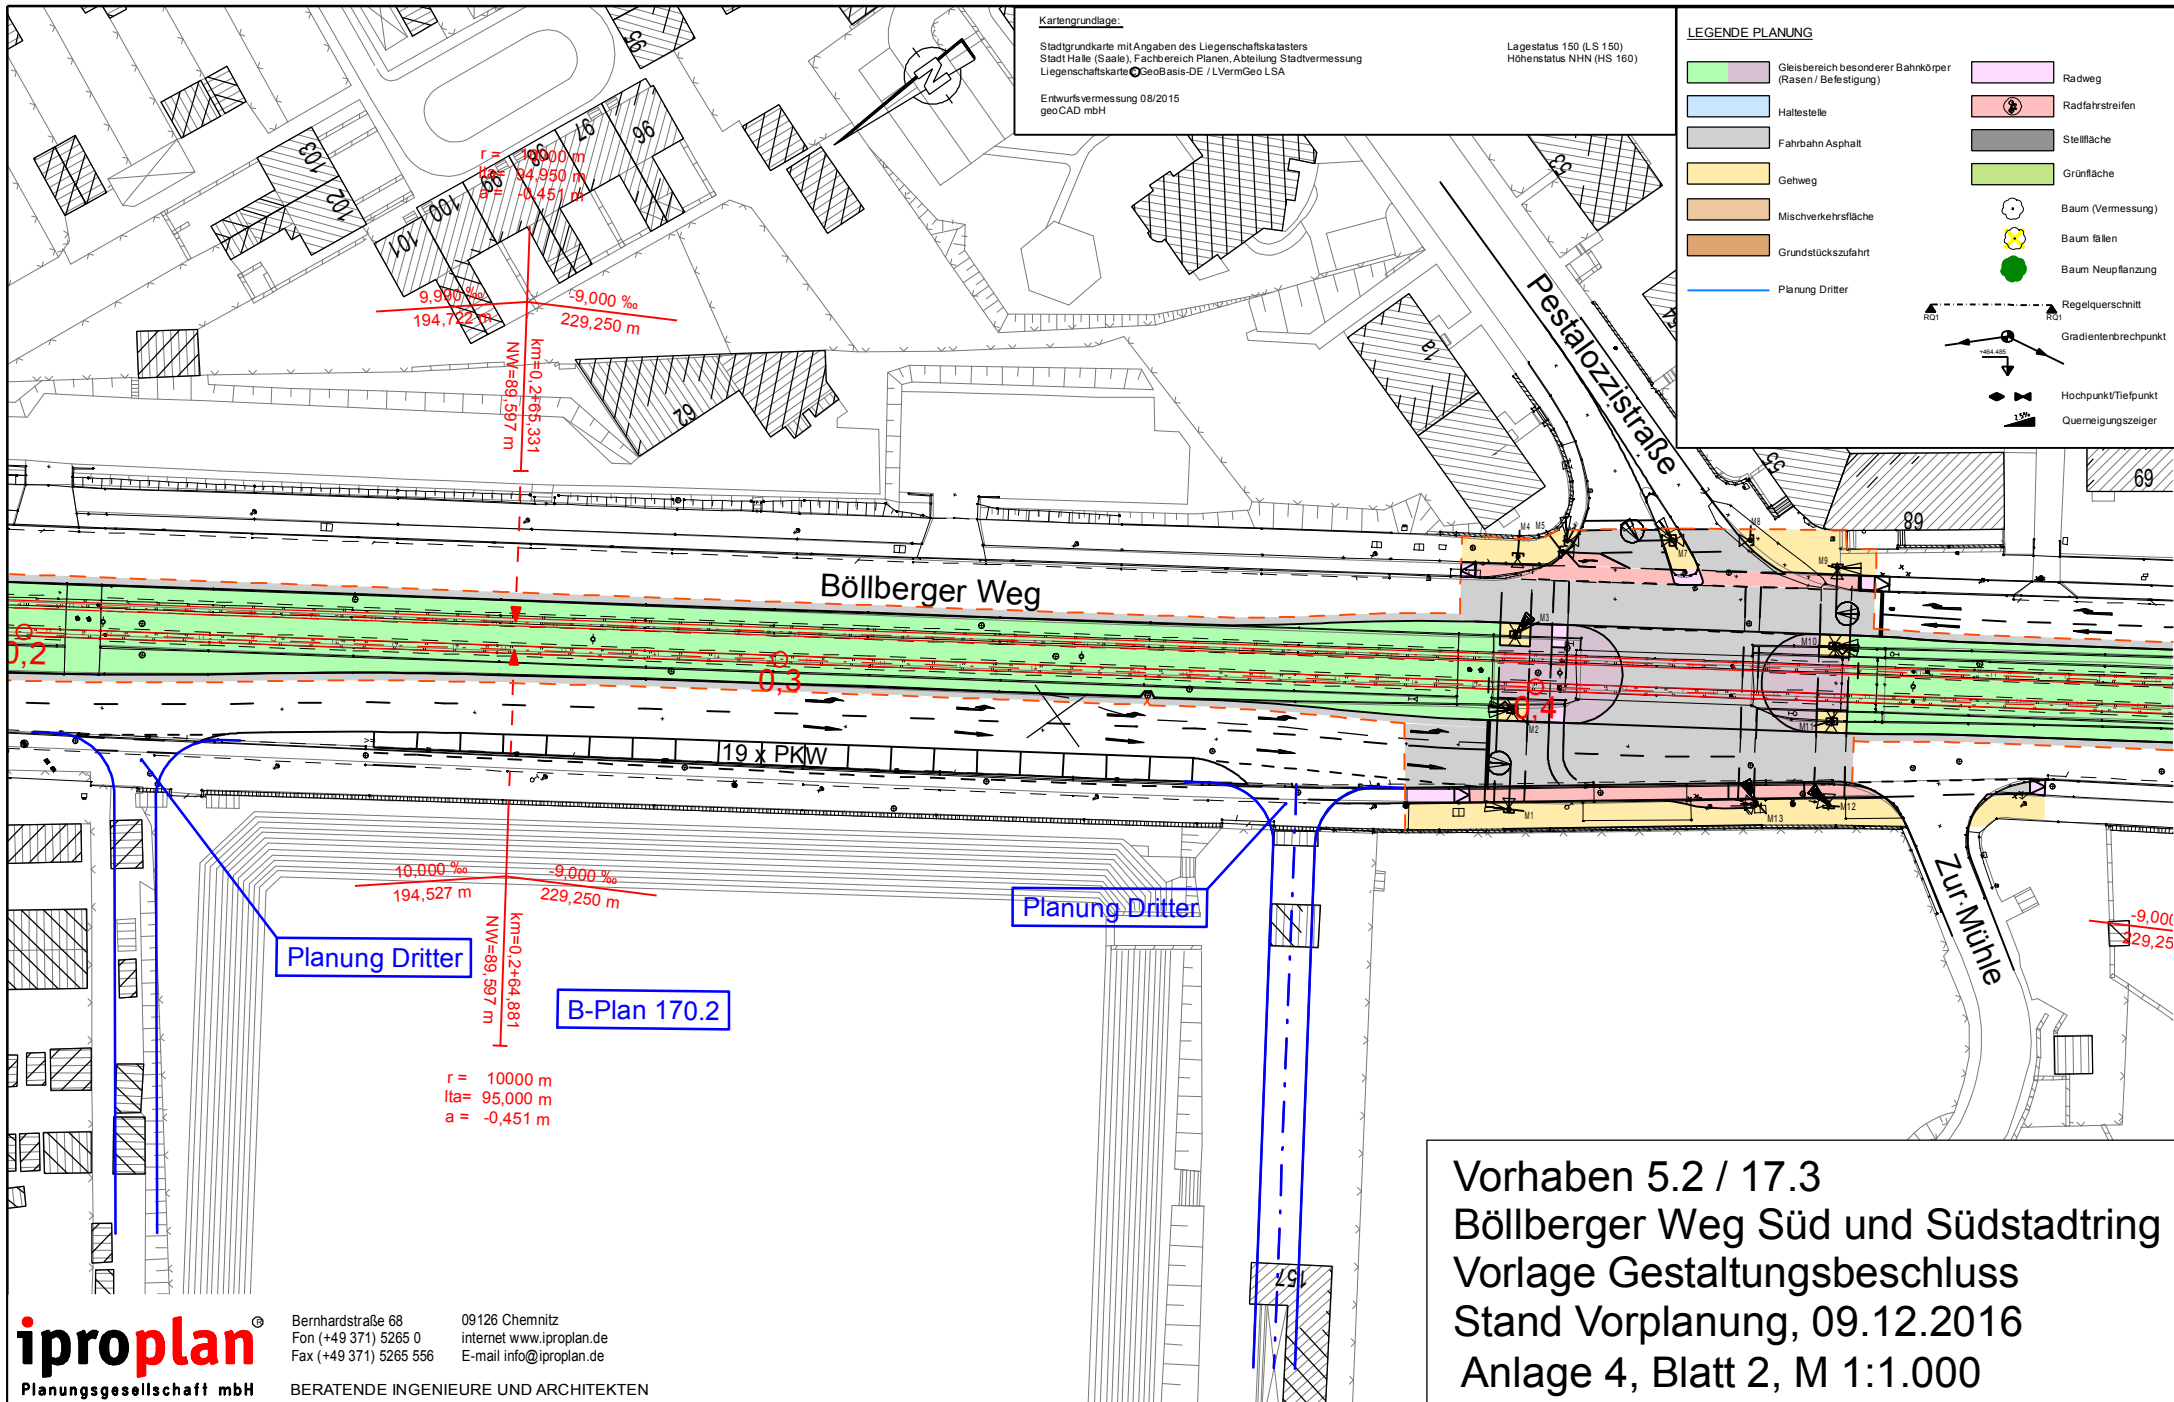

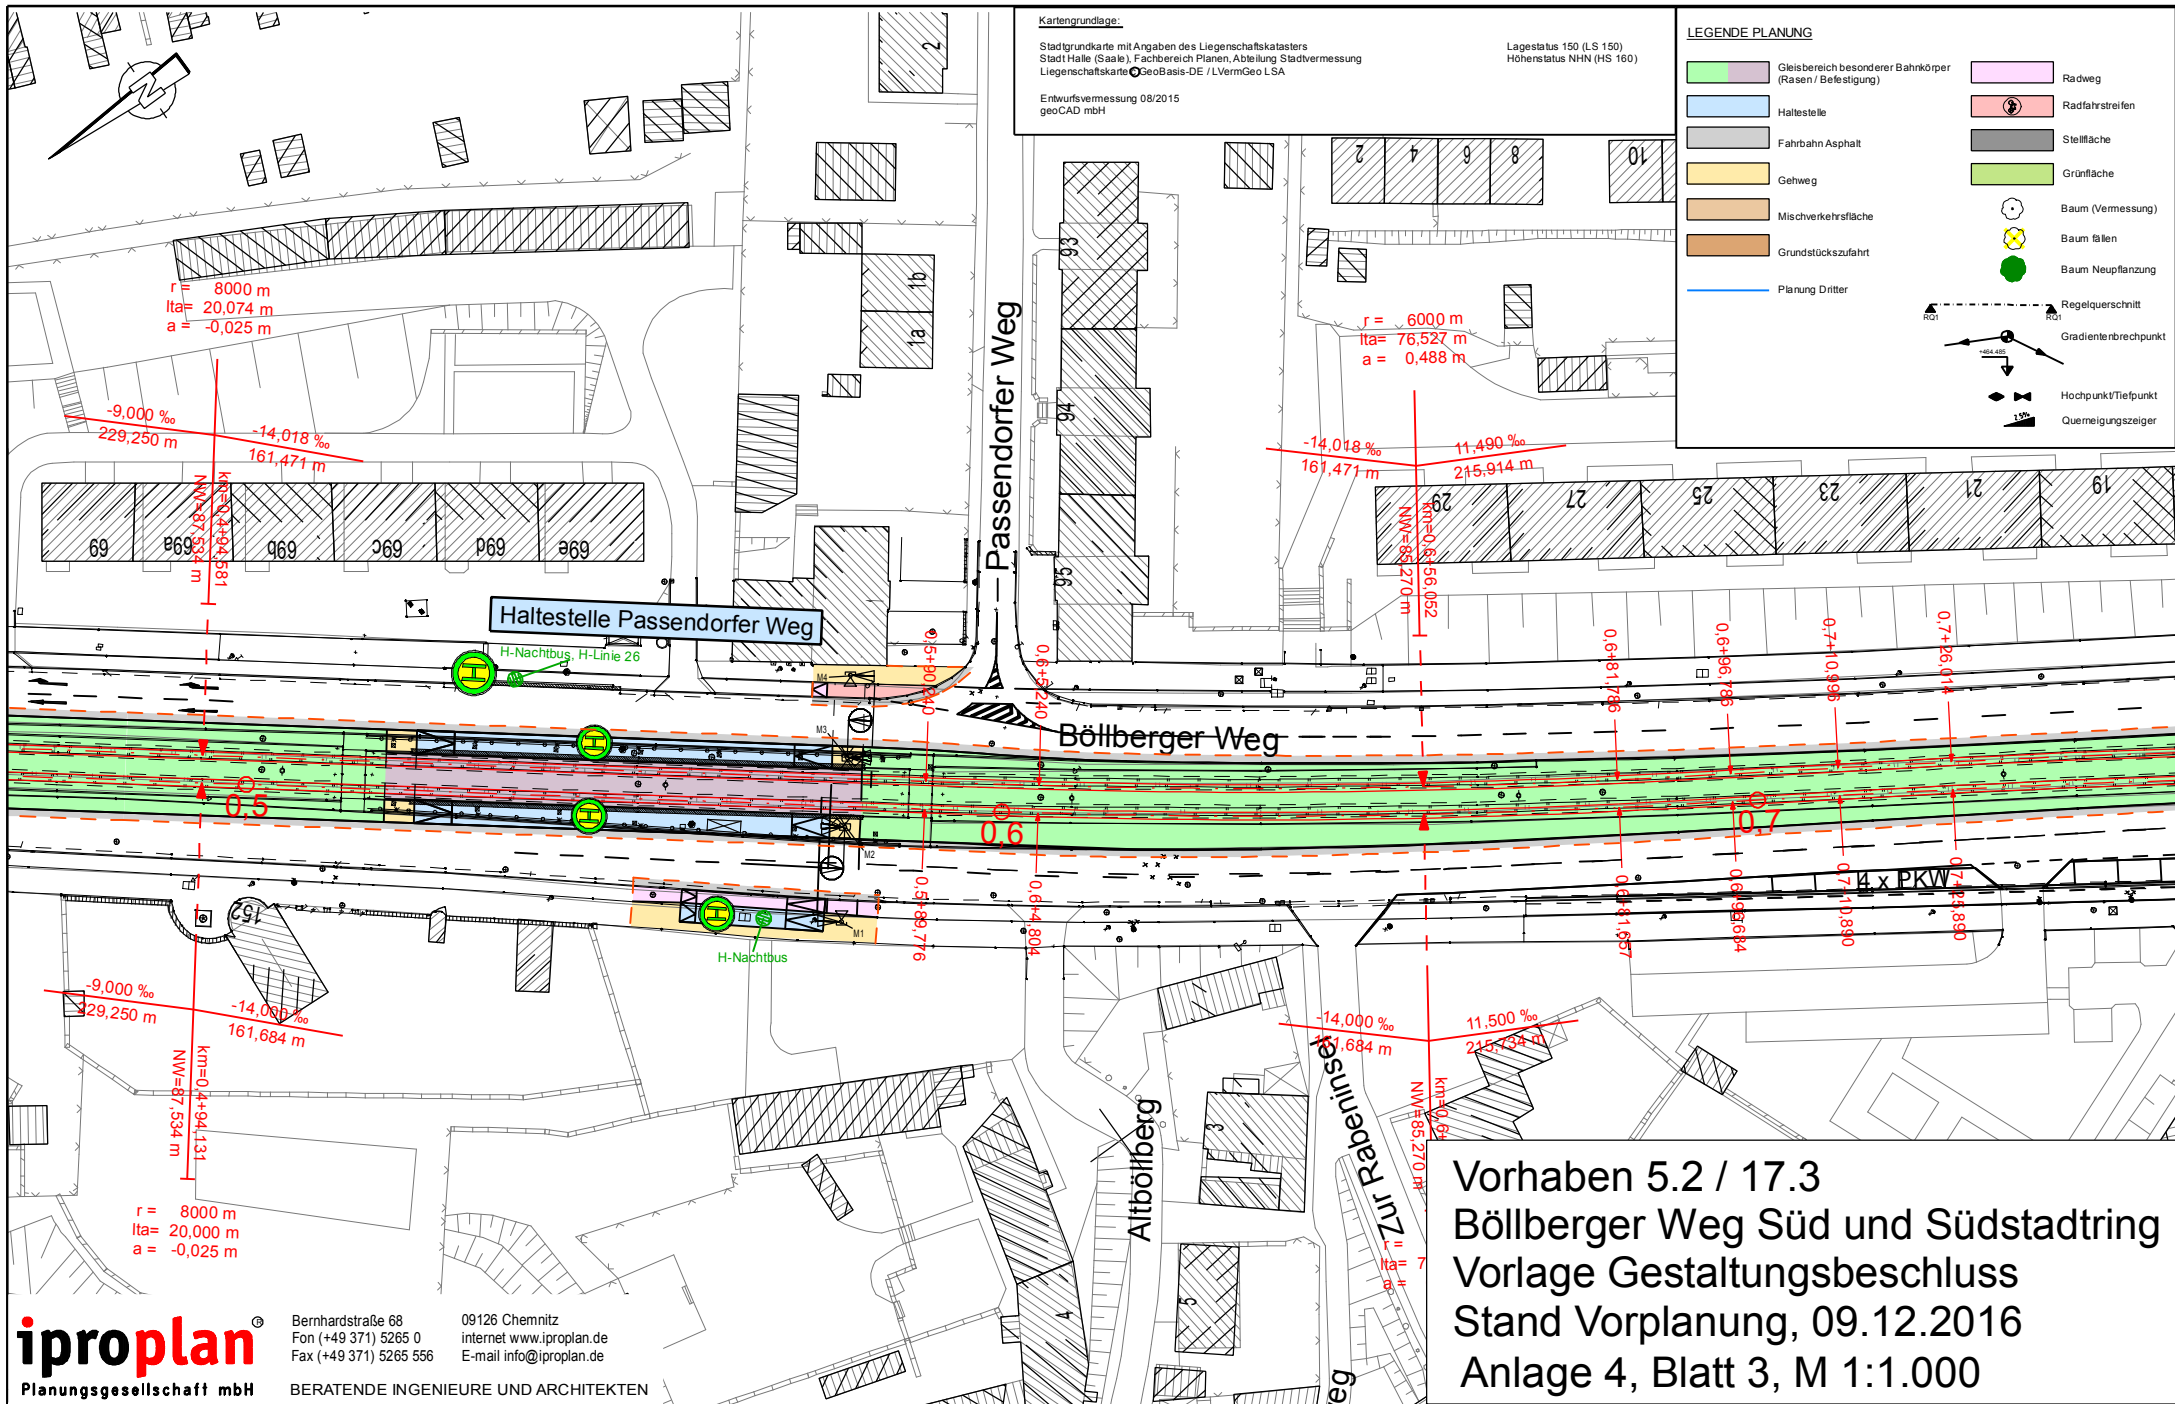


LEGENDE PLANUNG

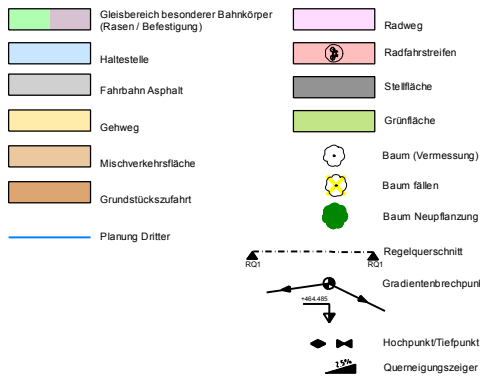


Kartengrundlage:


Stadtgrundkarte mit Angaben des Liegenschaftskatasters
 Stadt Halle (Saale), Fachbereich Planen, Abteilung Stadtvermessung
 Liegenschaftskarte GeoBasis-DE / LVermGeo LSA
 Entwurfsvermessung 08/20 15
 geoCAD mbH

Lagestatue 150 (LS 150)
 Höhenstatus NHN (MS 160)

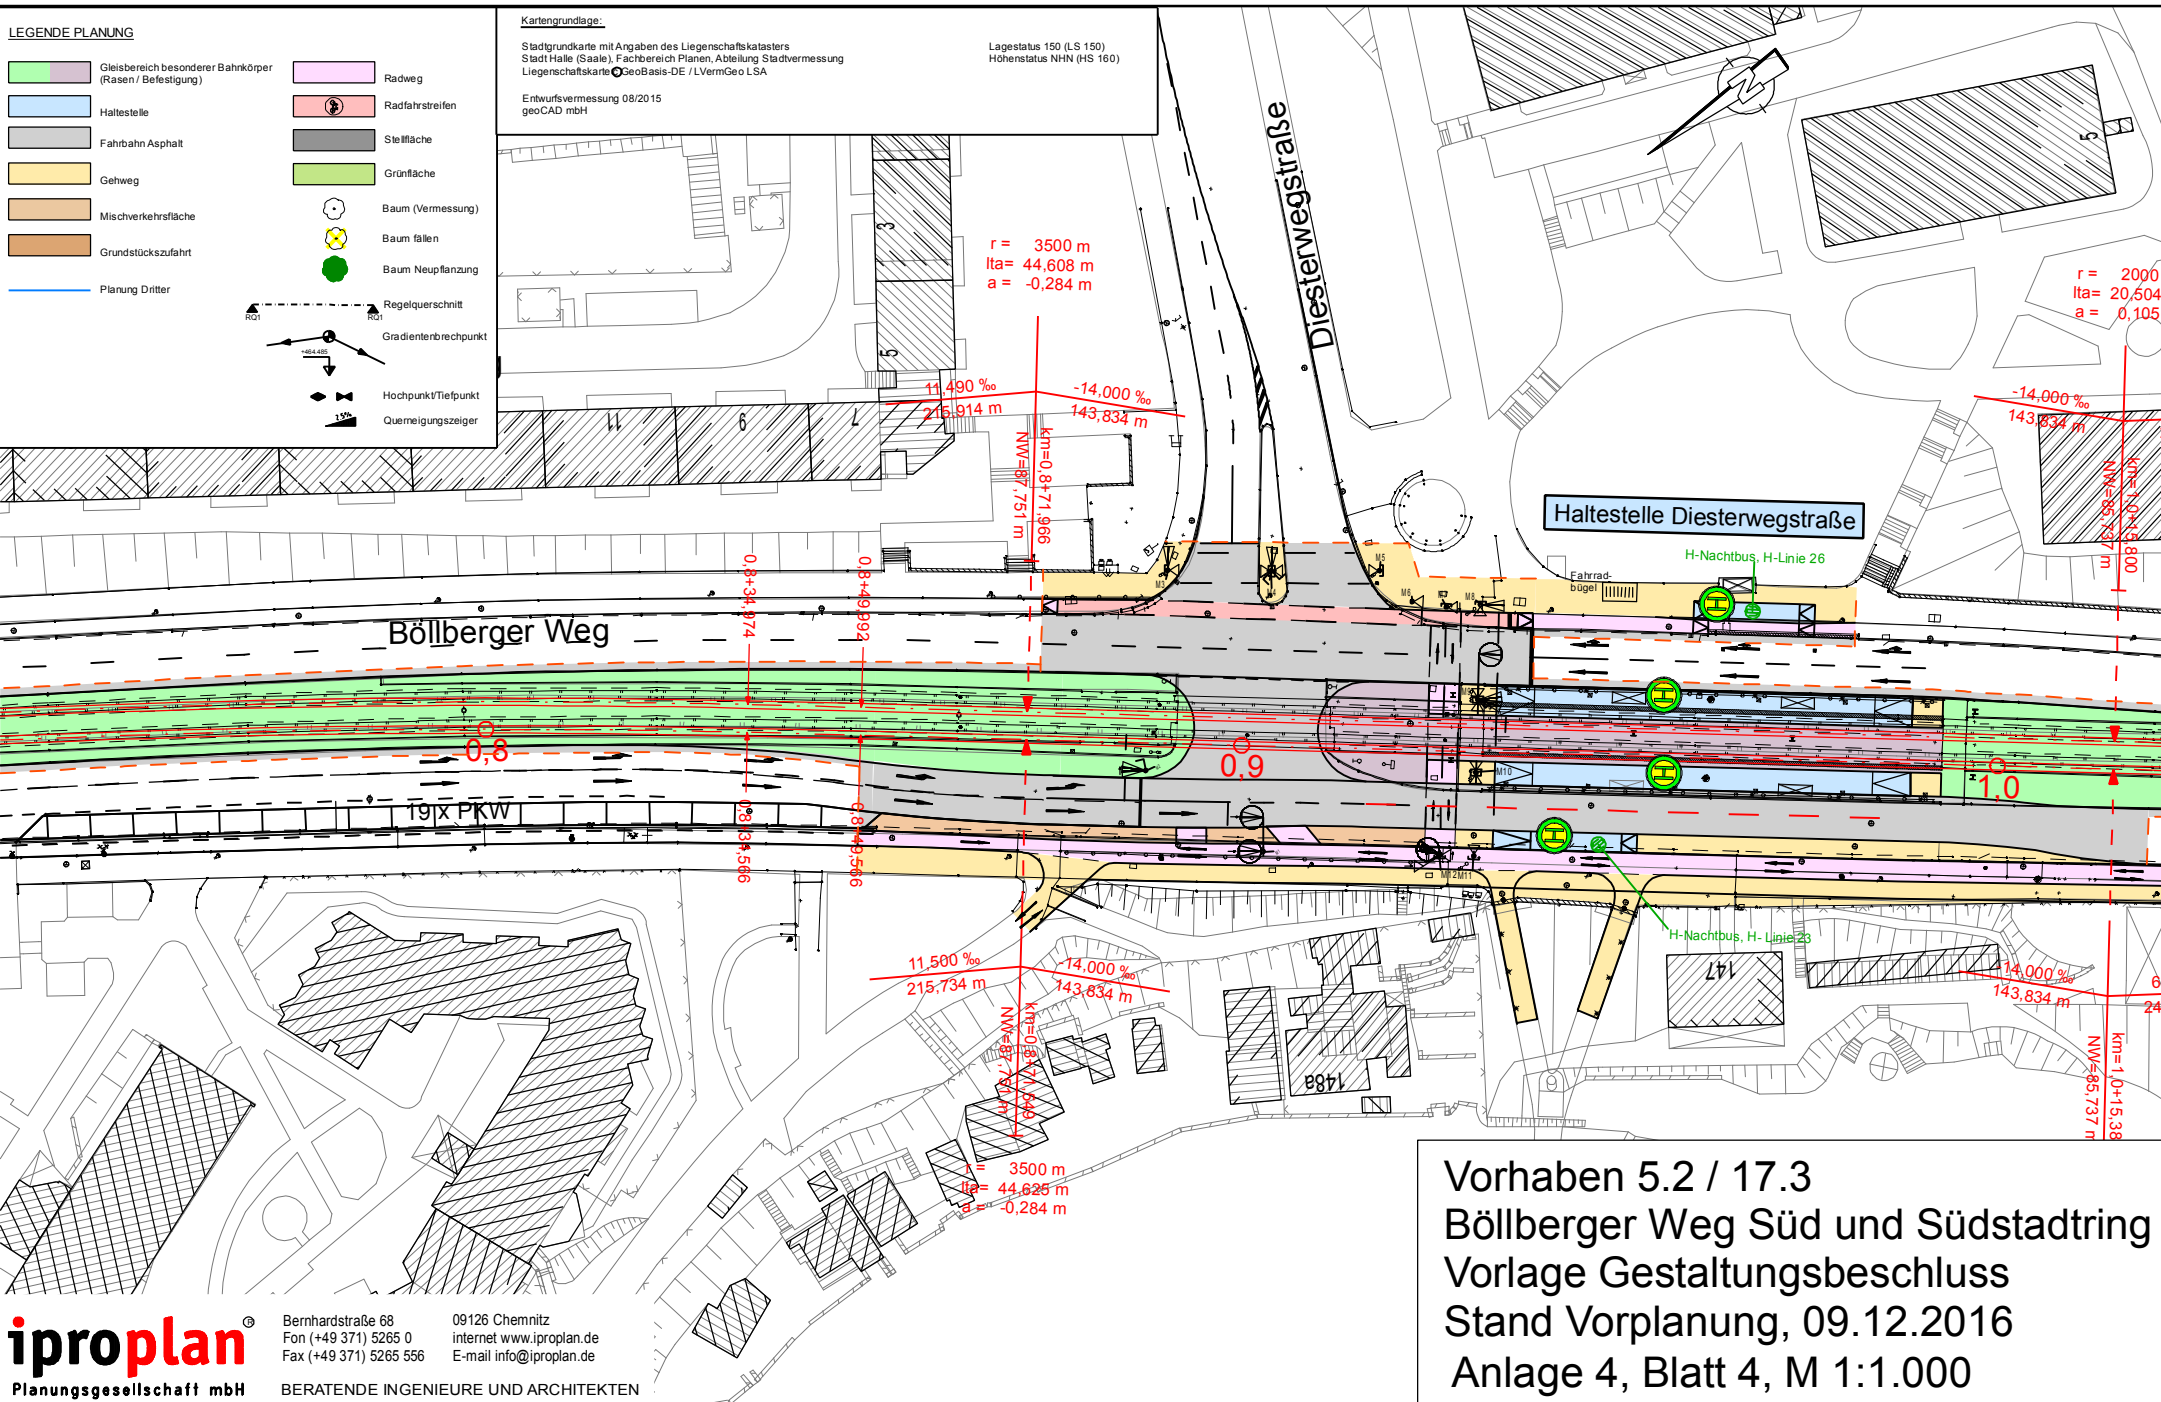

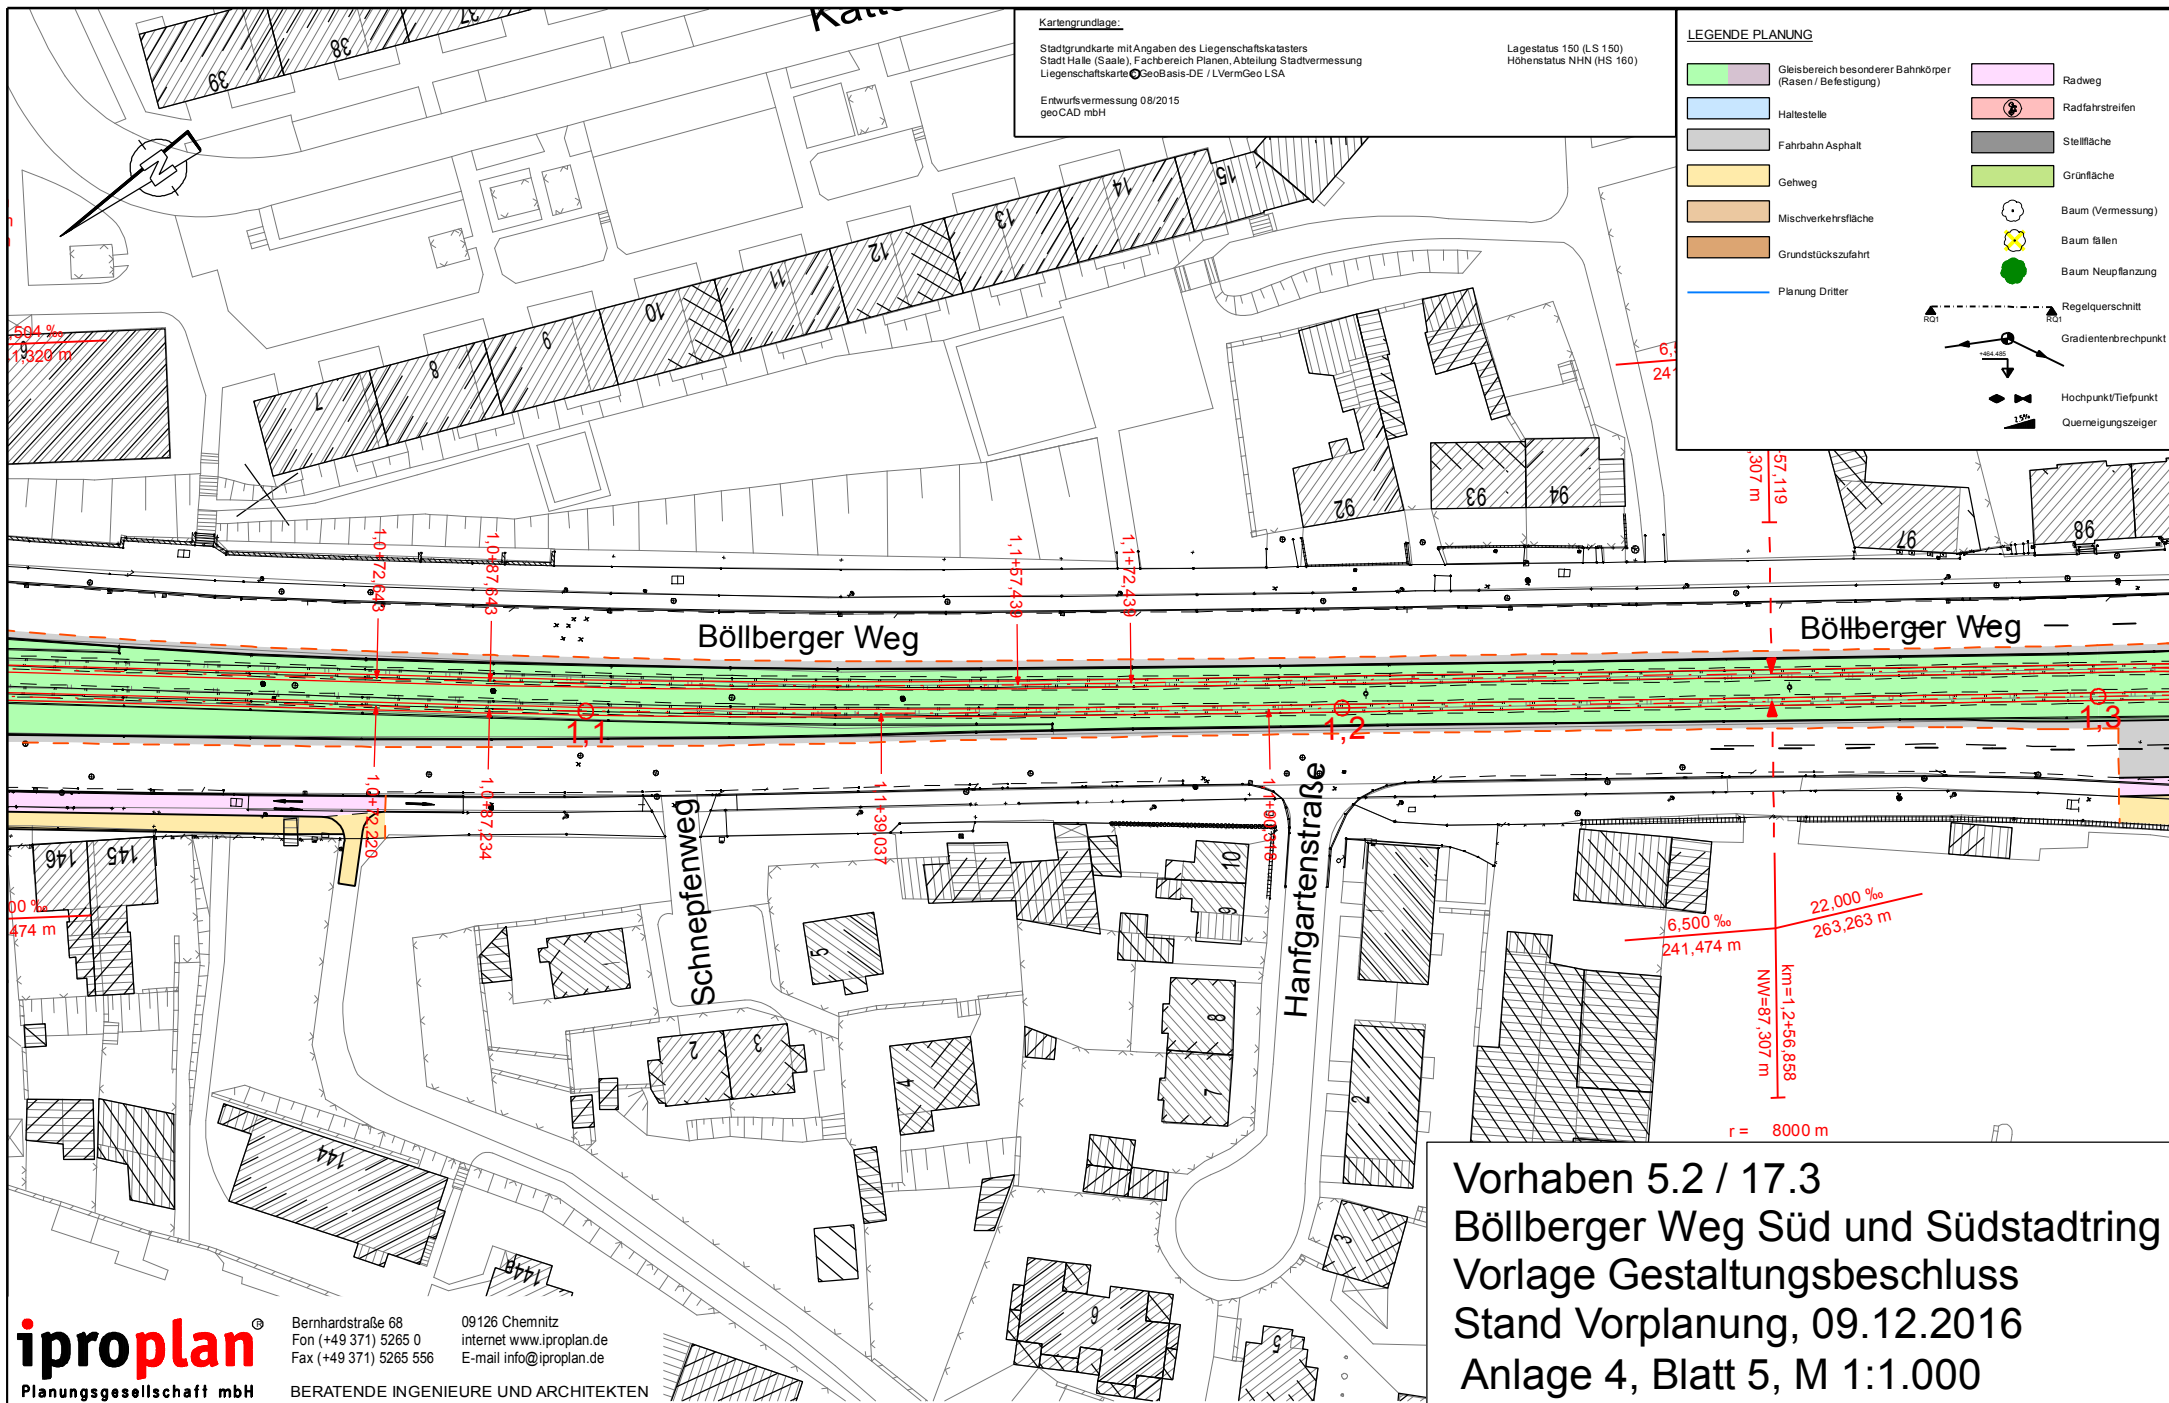


LEGENDE PLANUNG

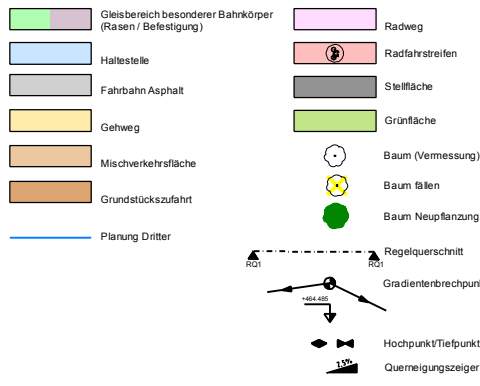


Kartengrundlage:

Stadtgrundkarte mit Angaben des Liegenschaftskatasters
 Stadt Halle (Saale), Fachbereich Planen, Abteilung Stadtvermessung
 Liegenschaftskarte GeoBasis-DE / LVermGeo LSA
 Entwurfsvermessung 08/2015
 geoCAD mbH


Lagestatus 150 (LS 150)
 Höhenstatus NHN (HS 160)

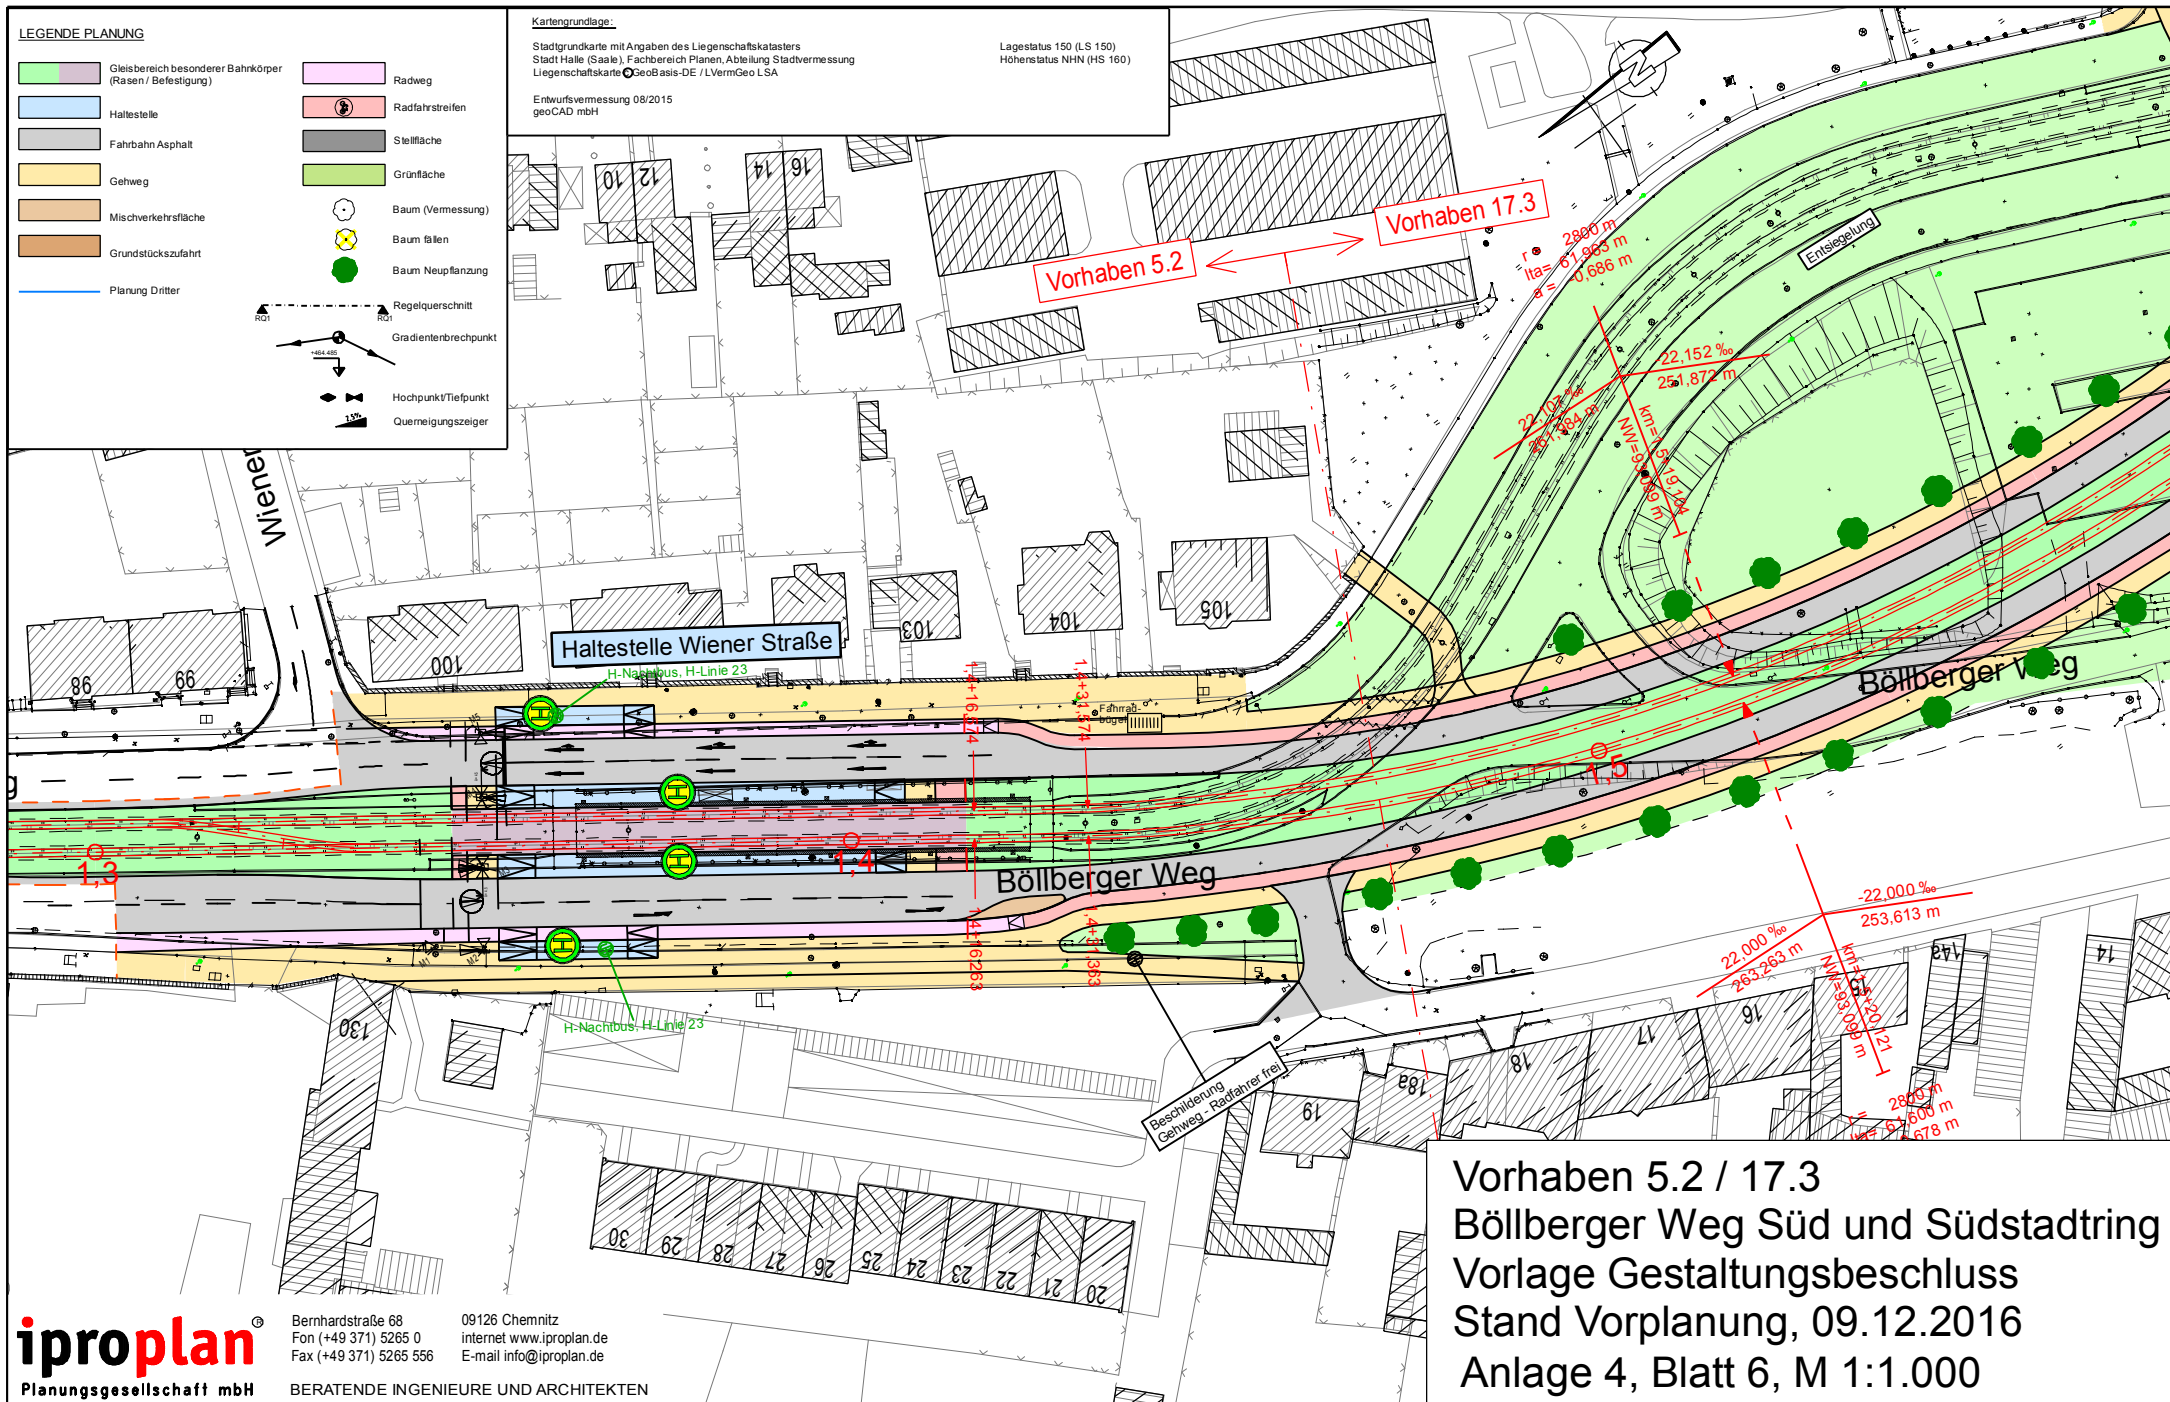

Vorhaben 5.2 / 17.3
Böllberger Weg Süd und Südstadtring
 Vorlage Gestaltungsbeschluss
 Stand Vorplanung, 09.12.2016
 Anlage 4, Blatt 6, M 1:1.000

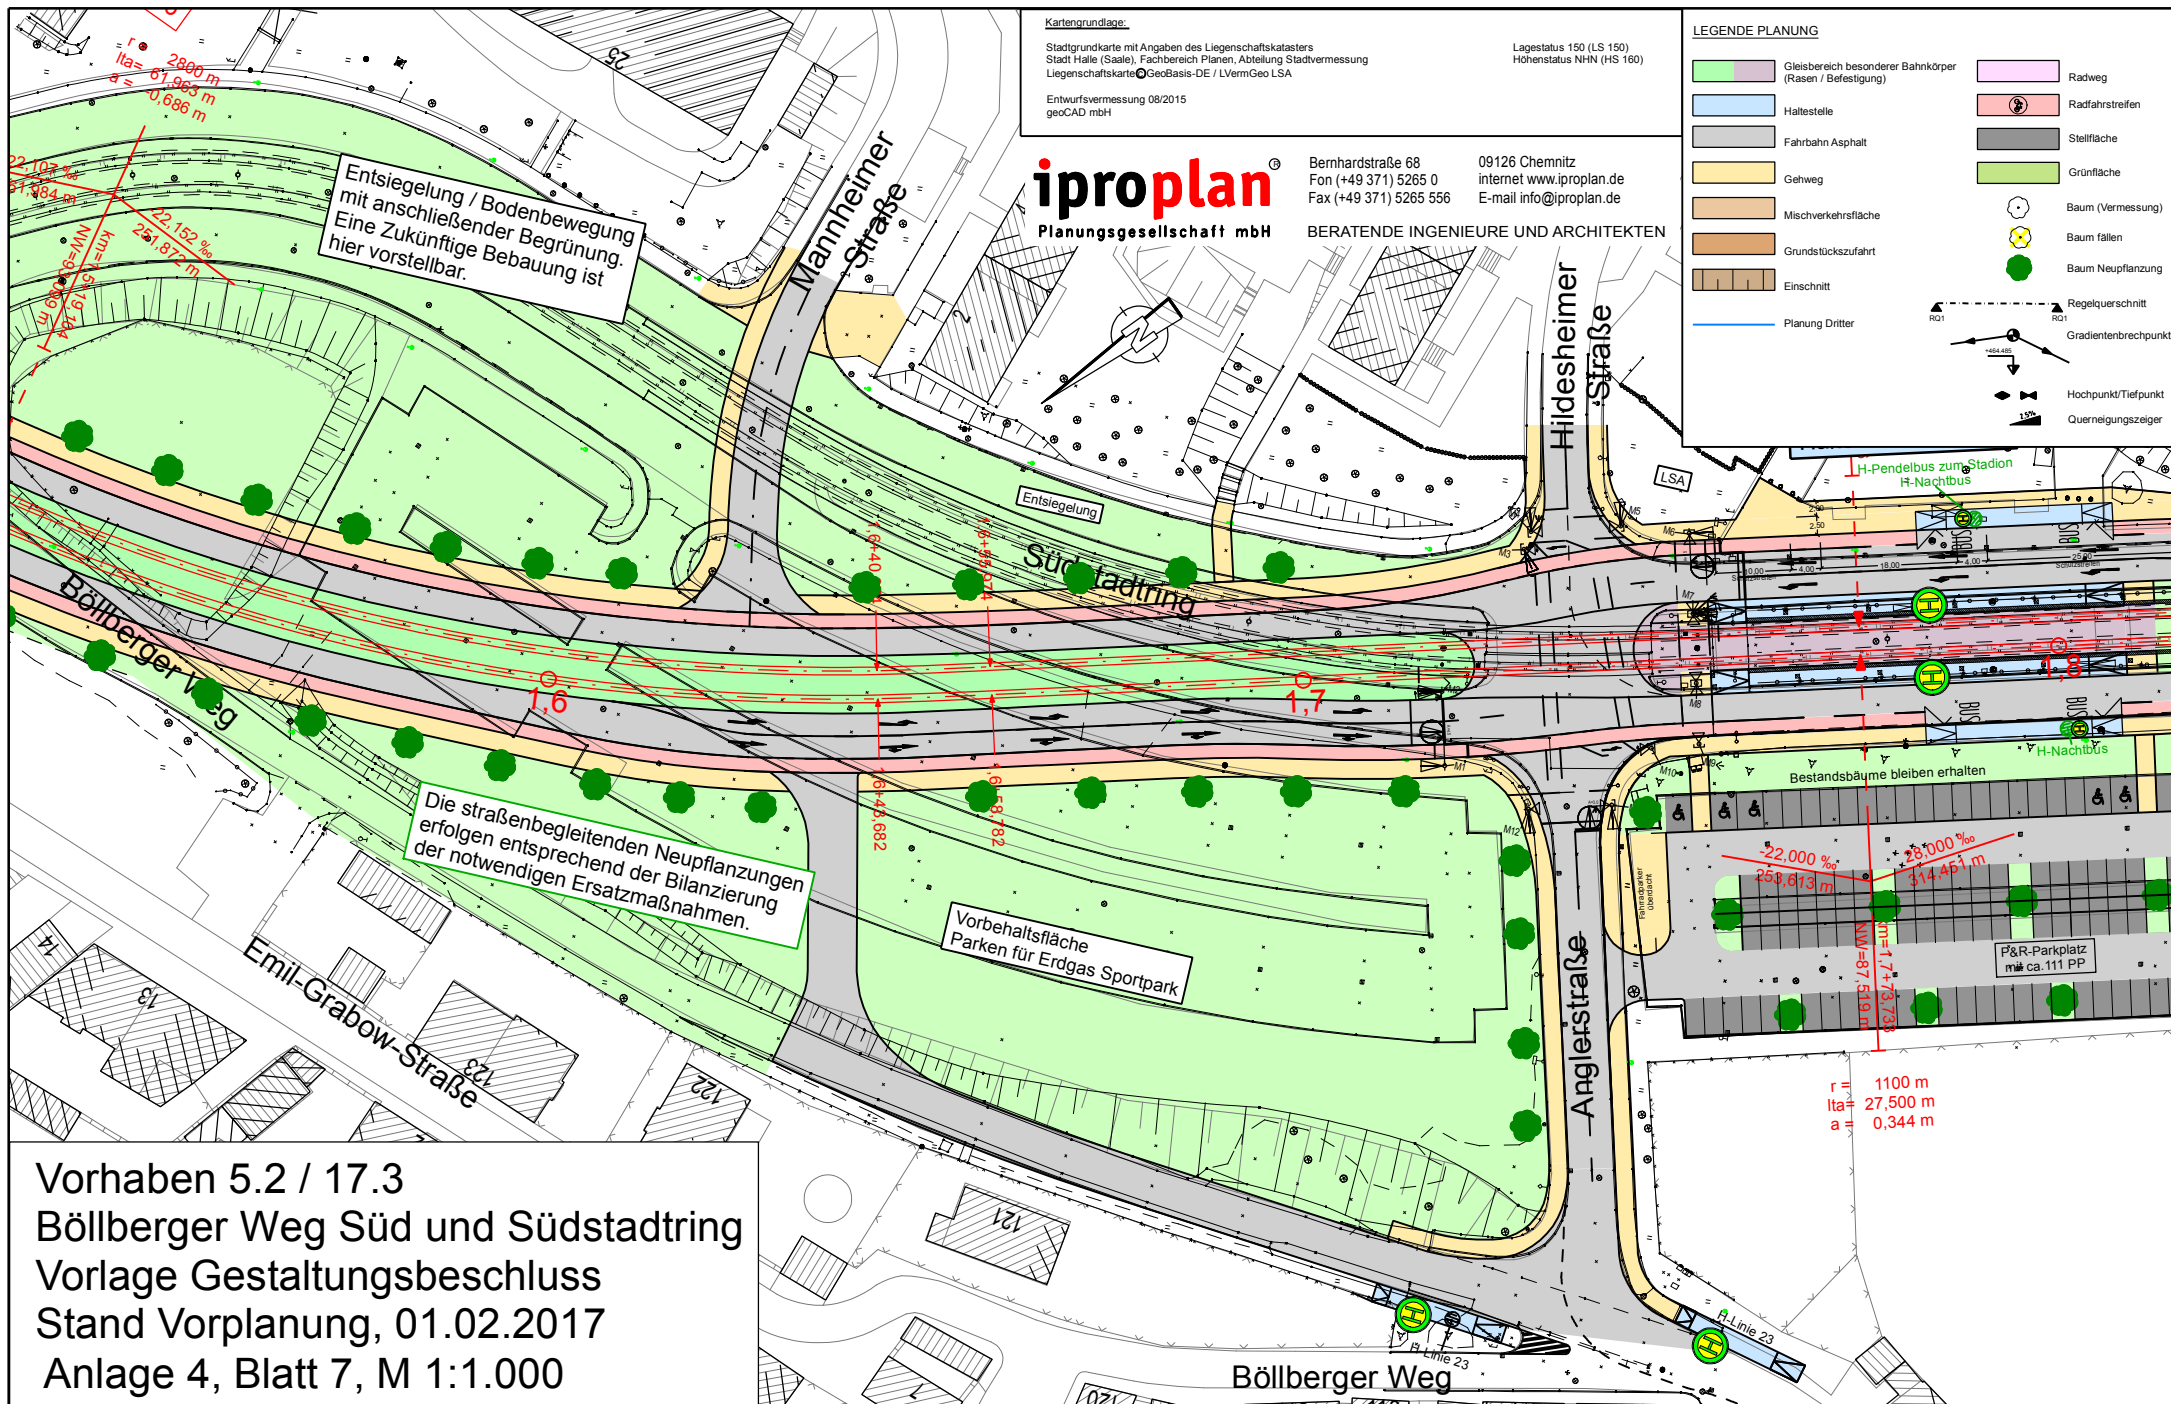

LEGENDE PLANUNG

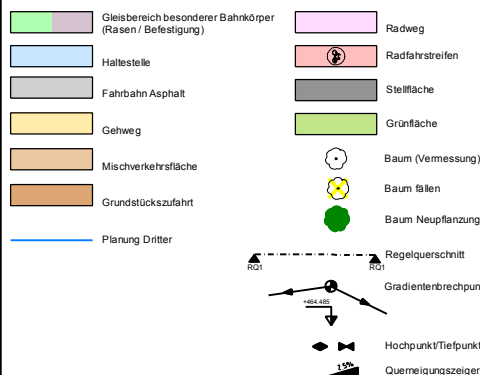


Kartengrundlage:

Stadtgrundkarte mit Angaben des Liegenschaftskatasters
Stadt Halle (Saale), Fachbereich Planen, Abteilung Stadtvermessung
Liegenschaftskarte GeoBasis-DE / LVermGeo LSA


Entwurfsvermessung 08/2015
geoCAD mbH

Lagestatus 150 (LS 150)
Höhenstatus NHN (HS 160)

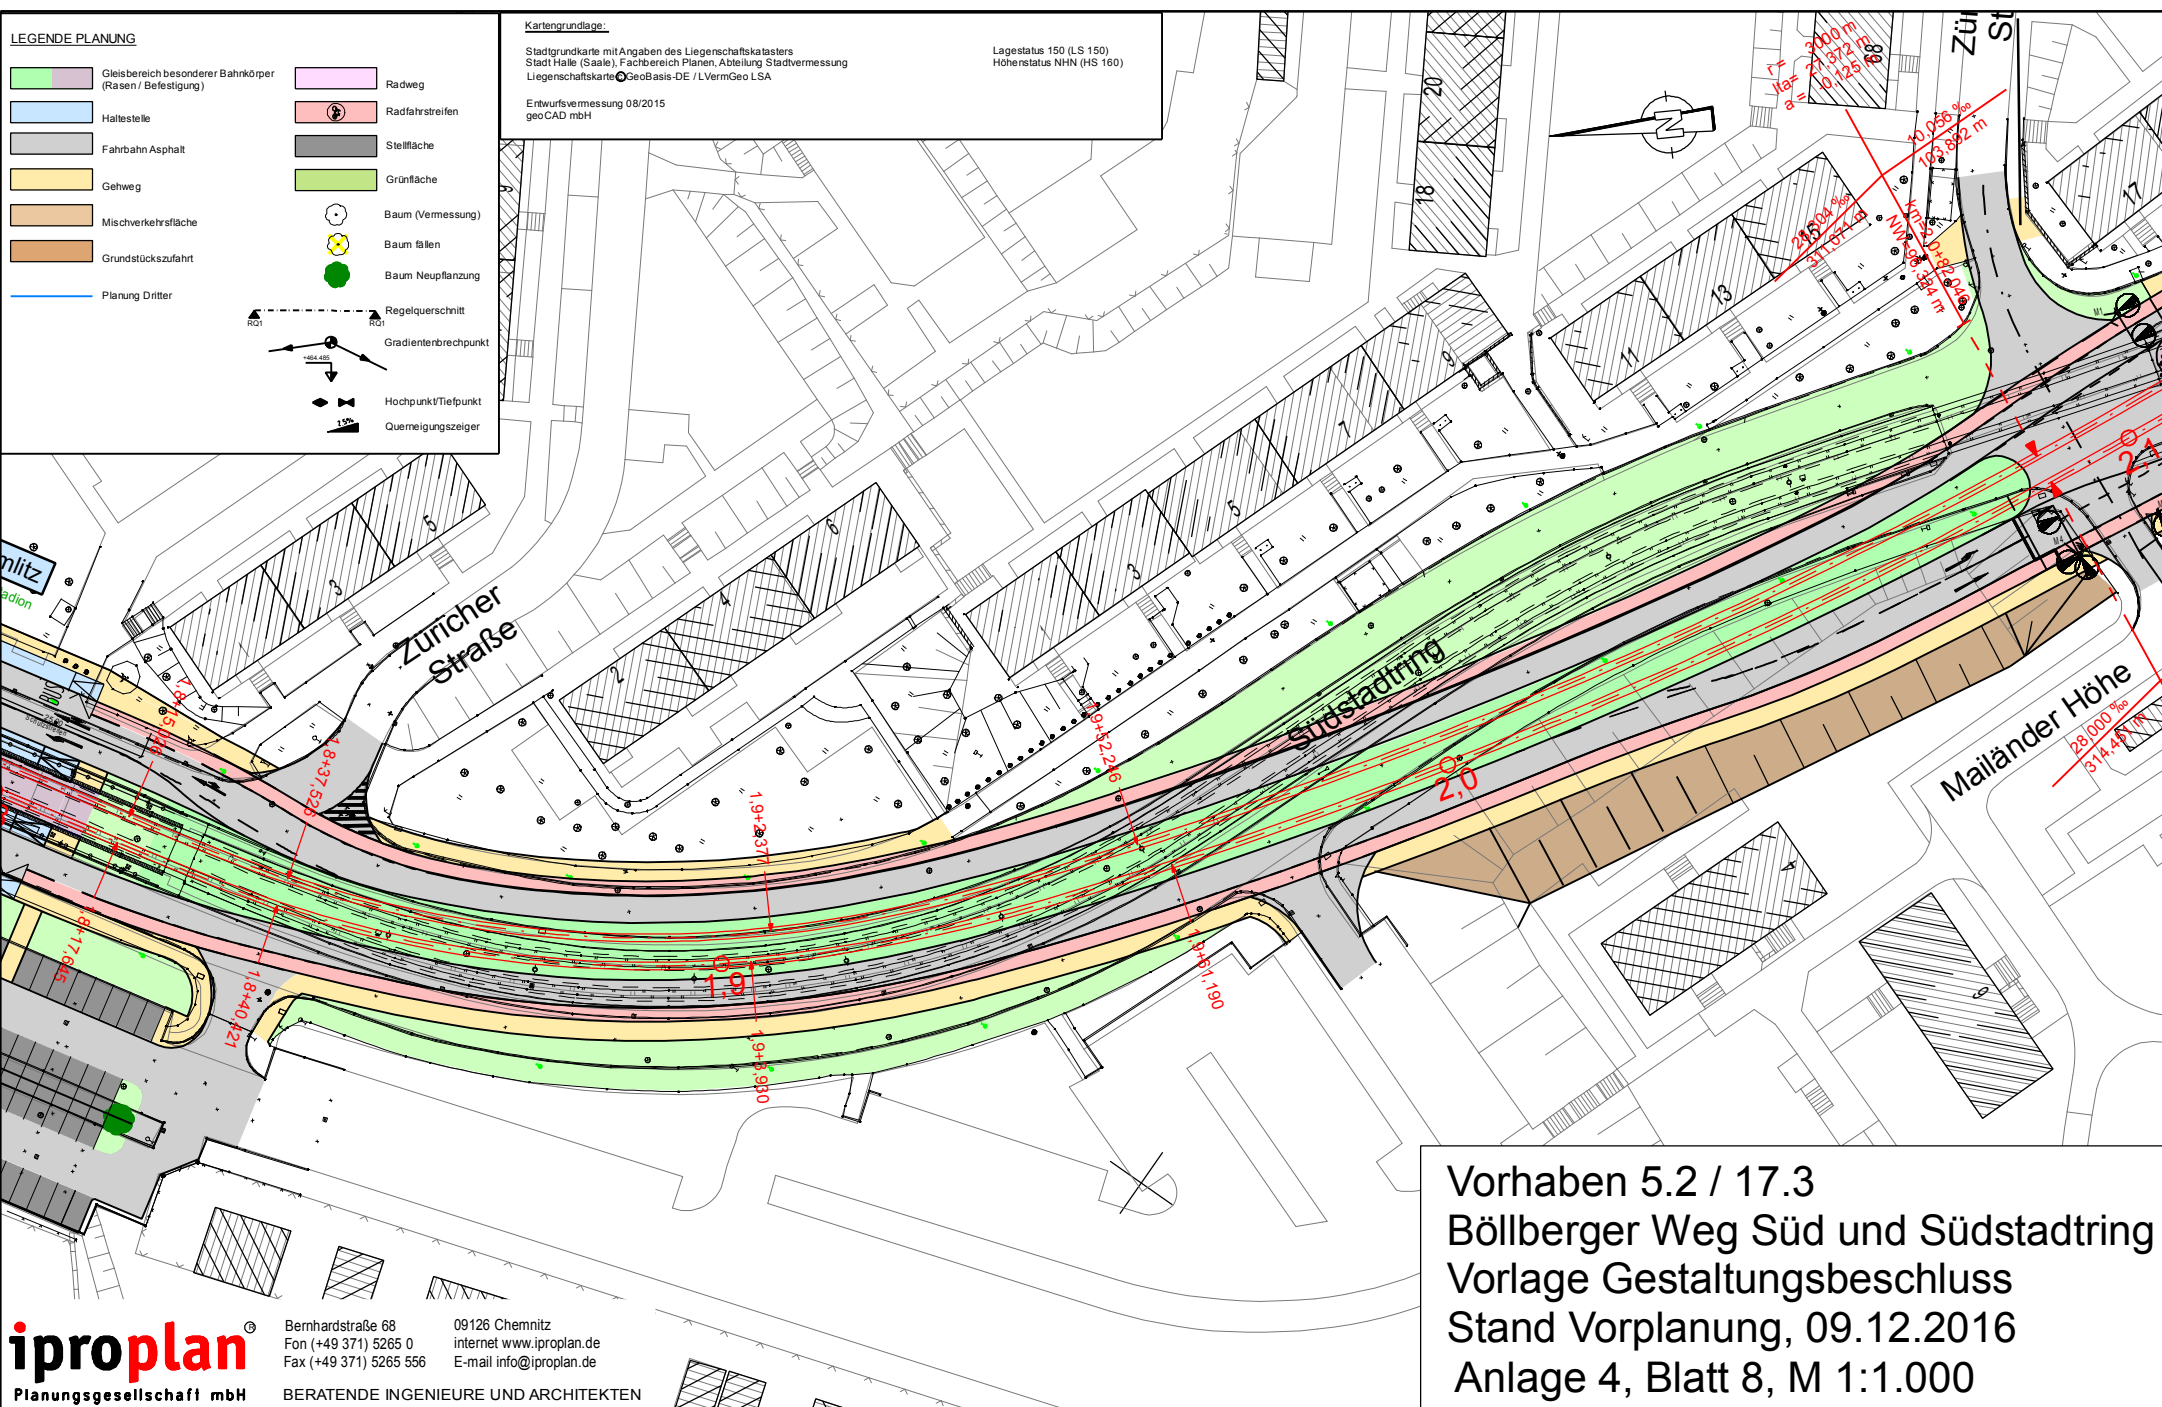

Vorhaben 5.2 / 17.3
Böllberger Weg Süd und Südstadtring
Vorlage Gestaltungsbeschluss
Stand Vorplanung, 09.12.2016
Anlage 4, Blatt 8, M 1:1.000

LEGENDE PLANUNG

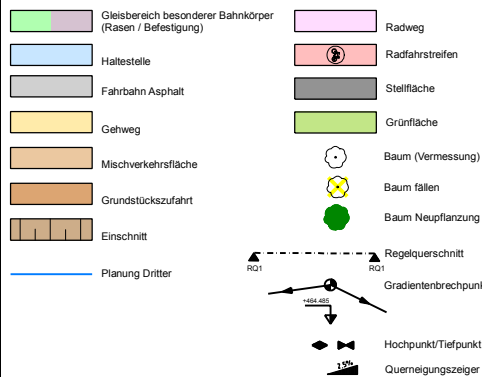


Kartengrundlage:

Stadtgrundkarte mit Angaben des Liegenschaftskatasters
 Stadt Halle (Saale), Fachbereich Planen, Abteilung Stadtvermessung
 Liegenschaftskarte GeoBasis-DE / LVermGeo LSA

Entwurfsvermessung 08/2015
 geoCAD mbH

Lagestatus 150 (LS 150)
 Höhenstatus NHN (HS 160)

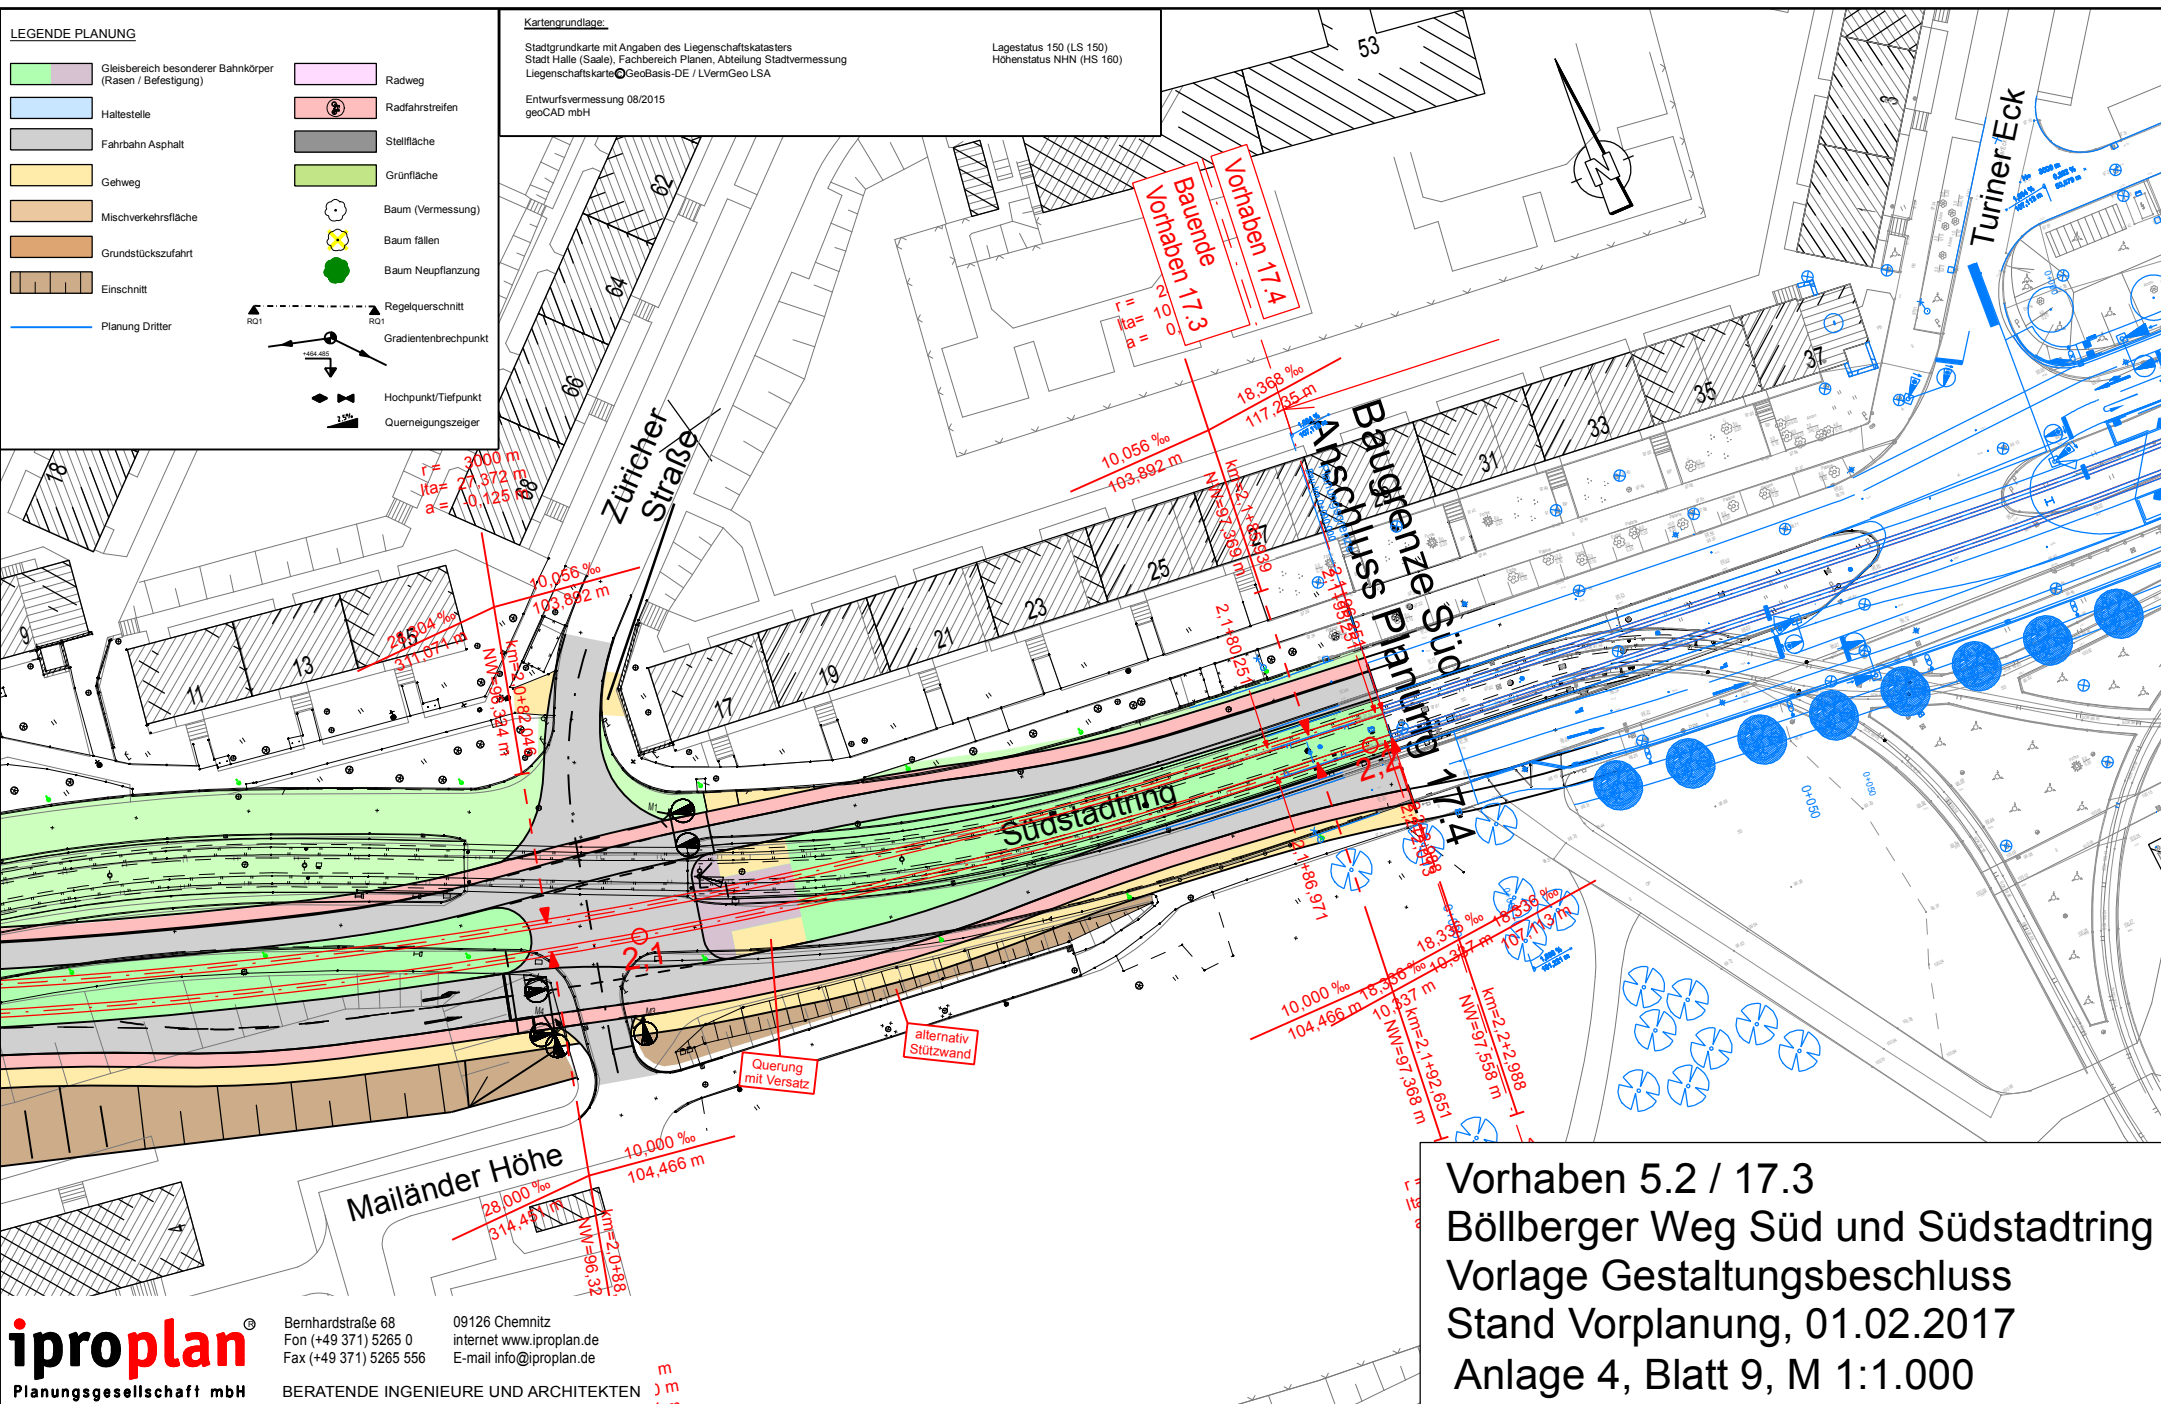

Vorhaben 5.2 / 17.3
 Böllberger Weg Süd und Südstadtring
 Vorlage Gestaltungsbeschluss
 Stand Vorplanung, 01.02.2017
 Anlage 4, Blatt 9, M 1:1.000