
geplottet: 02.12.2016 usr: KRTSCHIL, MIKE dwg: P:\15123200\AC\V702\U14_RQ_160613.dwg

RQ 1
Stat. 0,0+30

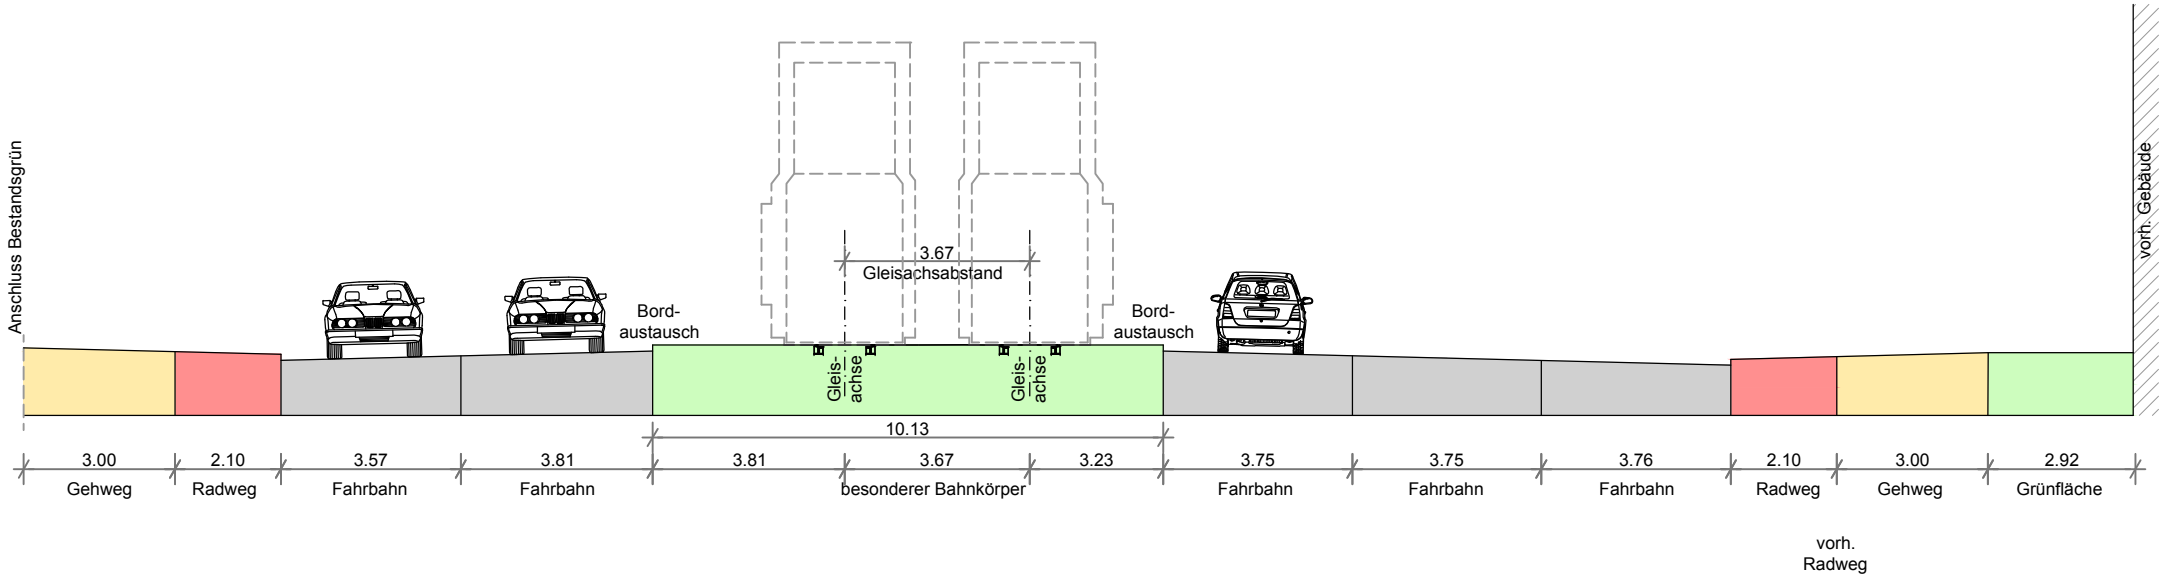


ipro plan®
Planungsgesellschaft mbH
Bernhardstraße 68 09126 Chemnitz
Fon (+49 371) 5265 0 internet www.iproplan.de
Fax (+49 371) 5265 556 E-mail info@iproplan.de
BERATENDE INGENIEURE UND ARCHITEKTEN

Vorhaben 5.2 / 17.3
Böllberger Weg Süd und Südstadtring
Vorlage Gestaltungsbeschluss
Stand Vorplanung , 09.12.2016
Anlage 5, RQ 1, M 1:200

geplottet: 02.12.2016 usr: KRTSCHIL, MIKE dwg: P:\15123200\AC\V702\U14_RQ_160613.dwg

RQ 2
Stat. 0,3+00

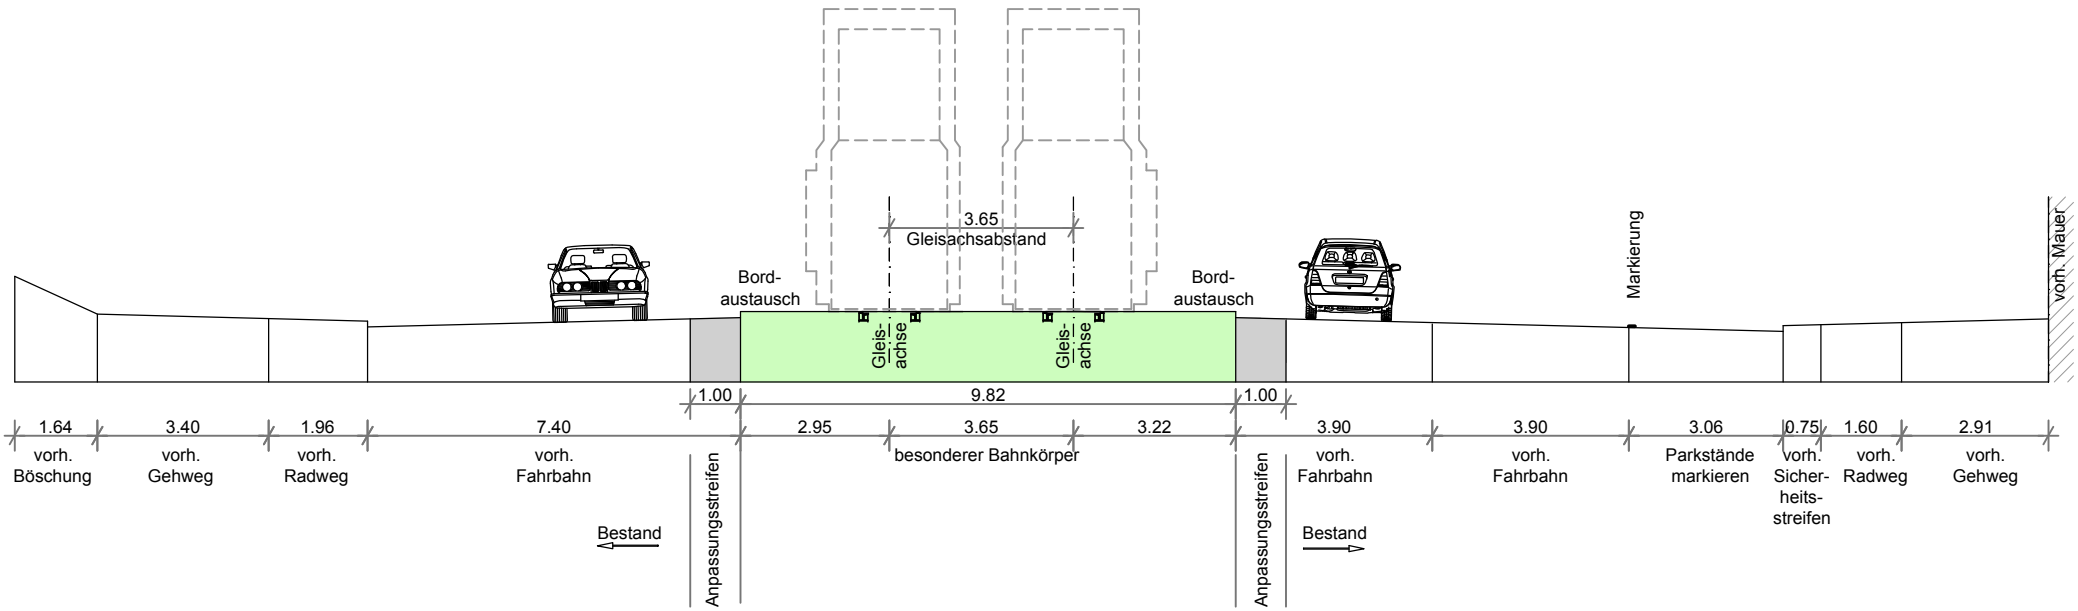


iproplan®
Planungsgesellschaft mbH
Bernhardstraße 68 09126 Chemnitz
Fon (+49 371) 5265 0 internet www.iproplan.de
Fax (+49 371) 5265 556 E-mail info@iproplan.de
BERATENDE INGENIEURE UND ARCHITEKTEN

Vorhaben 5.2 / 17.3
Böllberger Weg Süd und Südstadtring
Vorlage Gestaltungsbeschluss
Stand Vorplanung , 09.12.2016
Anlage 5, RQ 2, M 1:200

geplottet: 02.12.2016 usr: KRTSCHIL, MIKE dwg: P:\15123200\AC\V702\U14_RQ_160613.dwg

RQ 3
Stat. 0,7+80

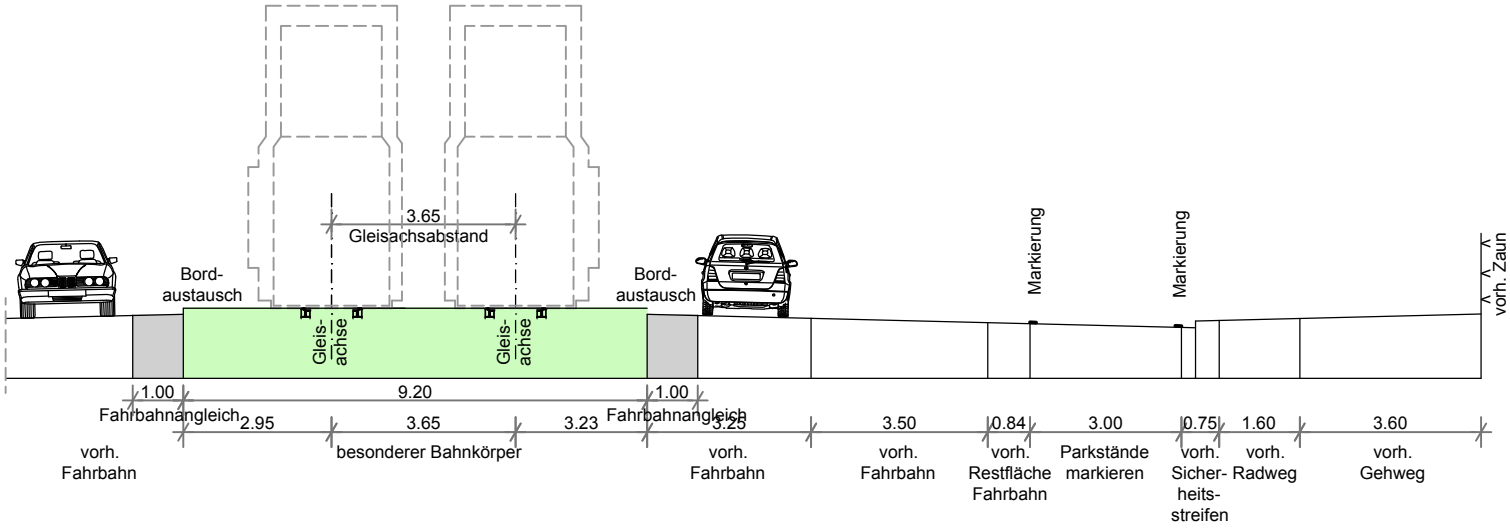


ipro plan®
Planungsgesellschaft mbH
Bernhardstraße 68 09126 Chemnitz
Fon (+49 371) 5265 0 internet www.iproplan.de
Fax (+49 371) 5265 556 E-mail info@iproplan.de
BERATENDE INGENIEURE UND ARCHITEKTEN

Vorhaben 5.2 / 17.3
Böllberger Weg Süd und Südstadtring
Vorlage Gestaltungsbeschluss
Stand Vorplanung , 09.12.2016
Anlage 5, RQ 3, M 1:200

geplottet: 02.12.2016 usr: KRTSCHIL, MIKE dwg: P:\15123200\AC\V702\U14_RQ_160613.dwg

RQ 4
Haltestelle Diesterwegstraße
Stat. 0,9+45

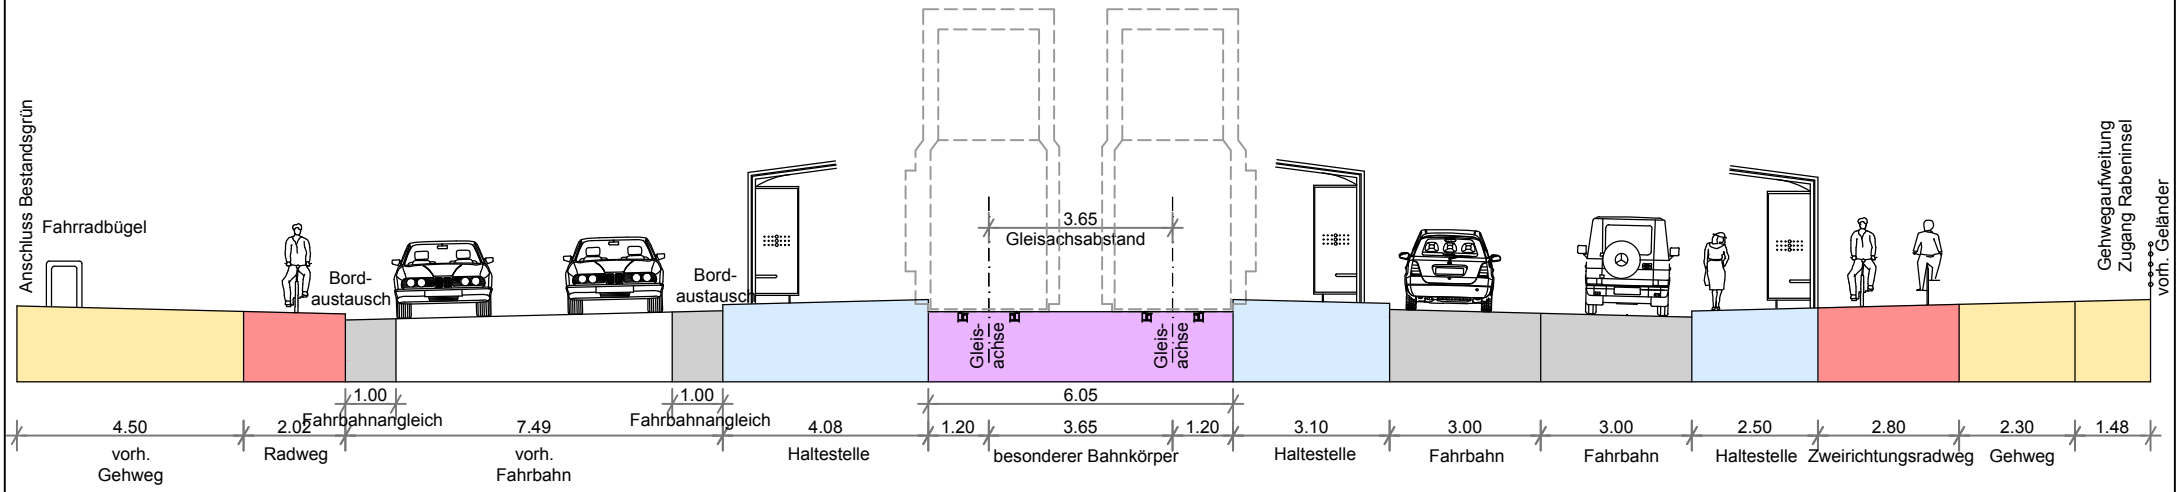


ipro plan®
Planungsgesellschaft mbH
Bernhardstraße 68 09126 Chemnitz
Fon (+49 371) 5265 0 internet www.iproplan.de
Fax (+49 371) 5265 556 E-mail info@iproplan.de
BERATENDE INGENIEURE UND ARCHITEKTEN

Vorhaben 5.2 / 17.3
Böllberger Weg Süd und Südstadtring
Vorlage Gestaltungsbeschluss
Stand Vorplanung , 09.12.2016
Anlage 5, RQ 4, M 1:200

geplottet: 02.12.2016 usr: KRTSCHIL, MIKE dwg: P:\15123200\AC\V702\U14_RQ_160613.dwg

RQ 5 - Stat. 1,3+60
Haltestelle Wiener Straße
Bushaltestellen am Fahrbahnrand

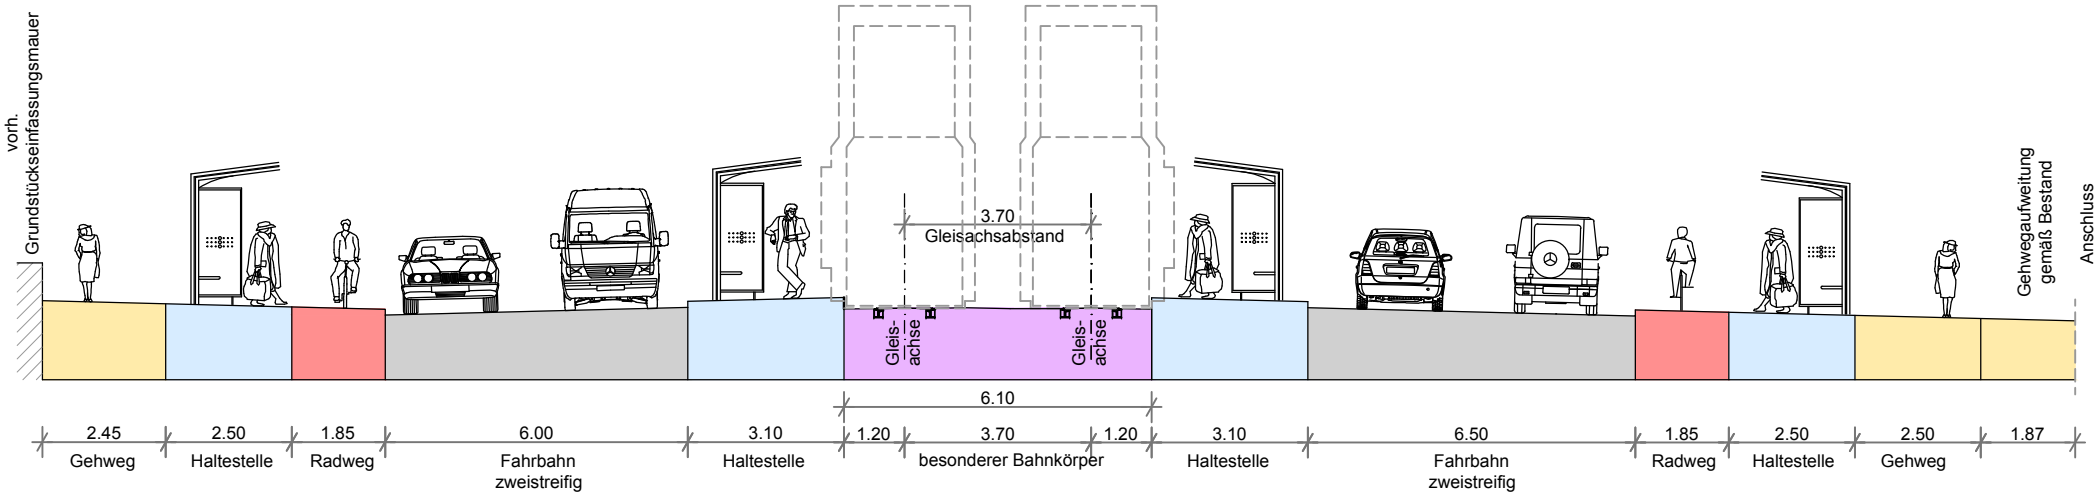


ipro plan® Planungsgesellschaft mbH
Bernhardstraße 68 09126 Chemnitz
Fon (+49 371) 5265 0 internet www.iproplan.de
Fax (+49 371) 5265 556 E-mail info@iproplan.de
BERATENDE INGENIEURE UND ARCHITEKTEN

Vorhaben 5.2 / 17.3
Böllberger Weg Süd und Südstadtring
Vorlage Gestaltungsbeschluss
Stand Vorplanung , 09.12.2016
Anlage 5, RQ 5, M 1:200

geplottet: 02.12.2016 usr: KRTSCHIL, MIKE dwg: P:\15123200\AC\V702\U14_RQ_160613.dwg

RQ 6 - Stat. 1,5+00
Abschnitt südlich der Haltestelle Wiener Straße

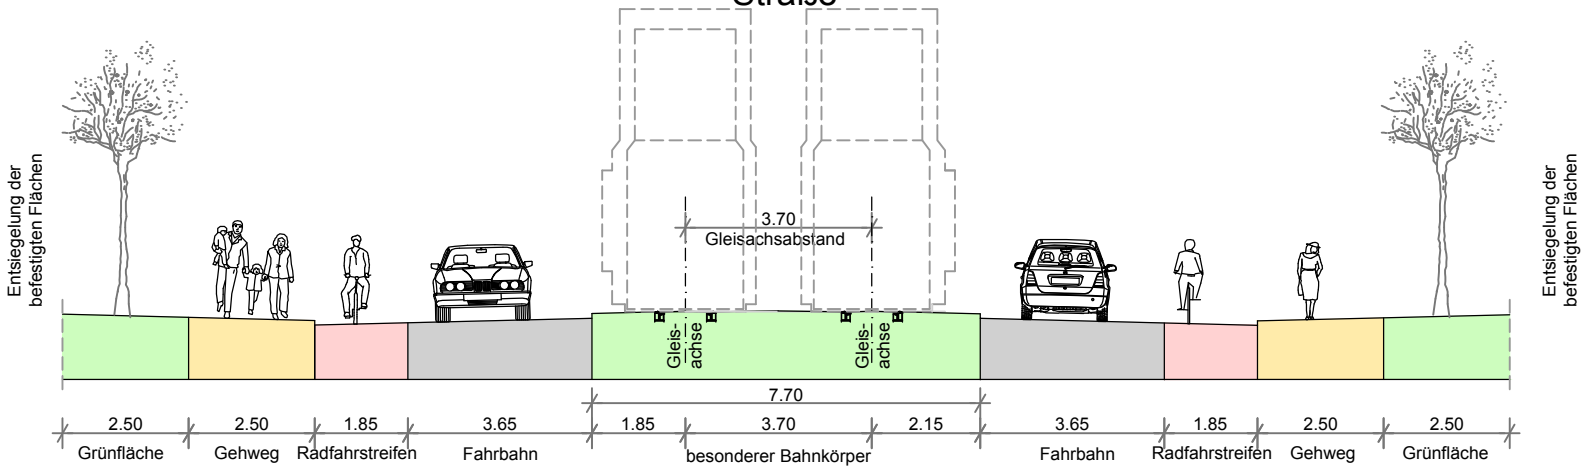


ipro plan® Planungsgesellschaft mbH
Bernhardstraße 68 09126 Chemnitz
Fon (+49 371) 5265 0 internet www.iproplan.de
Fax (+49 371) 5265 556 E-mail info@iproplan.de
BERATENDE INGENIEURE UND ARCHITEKTEN

Vorhaben 5.2 / 17.3
Böllberger Weg Süd und Südstadtring
Vorlage Gestaltungsbeschluss
Stand Vorplanung , 09.12.2016
Anlage 5, RQ 6, M 1:200

geplottet: 02.12.2016 usr: KRTSCHIL, MIKE dwg: P:\15123200\AC\V702\U14_RQ_160613.dwg

RQ 7 - Stat. 1,8+00
Haltestelle Wörmlitz
Nacht- und Fanbushaltestellen am Fahrbahnrand

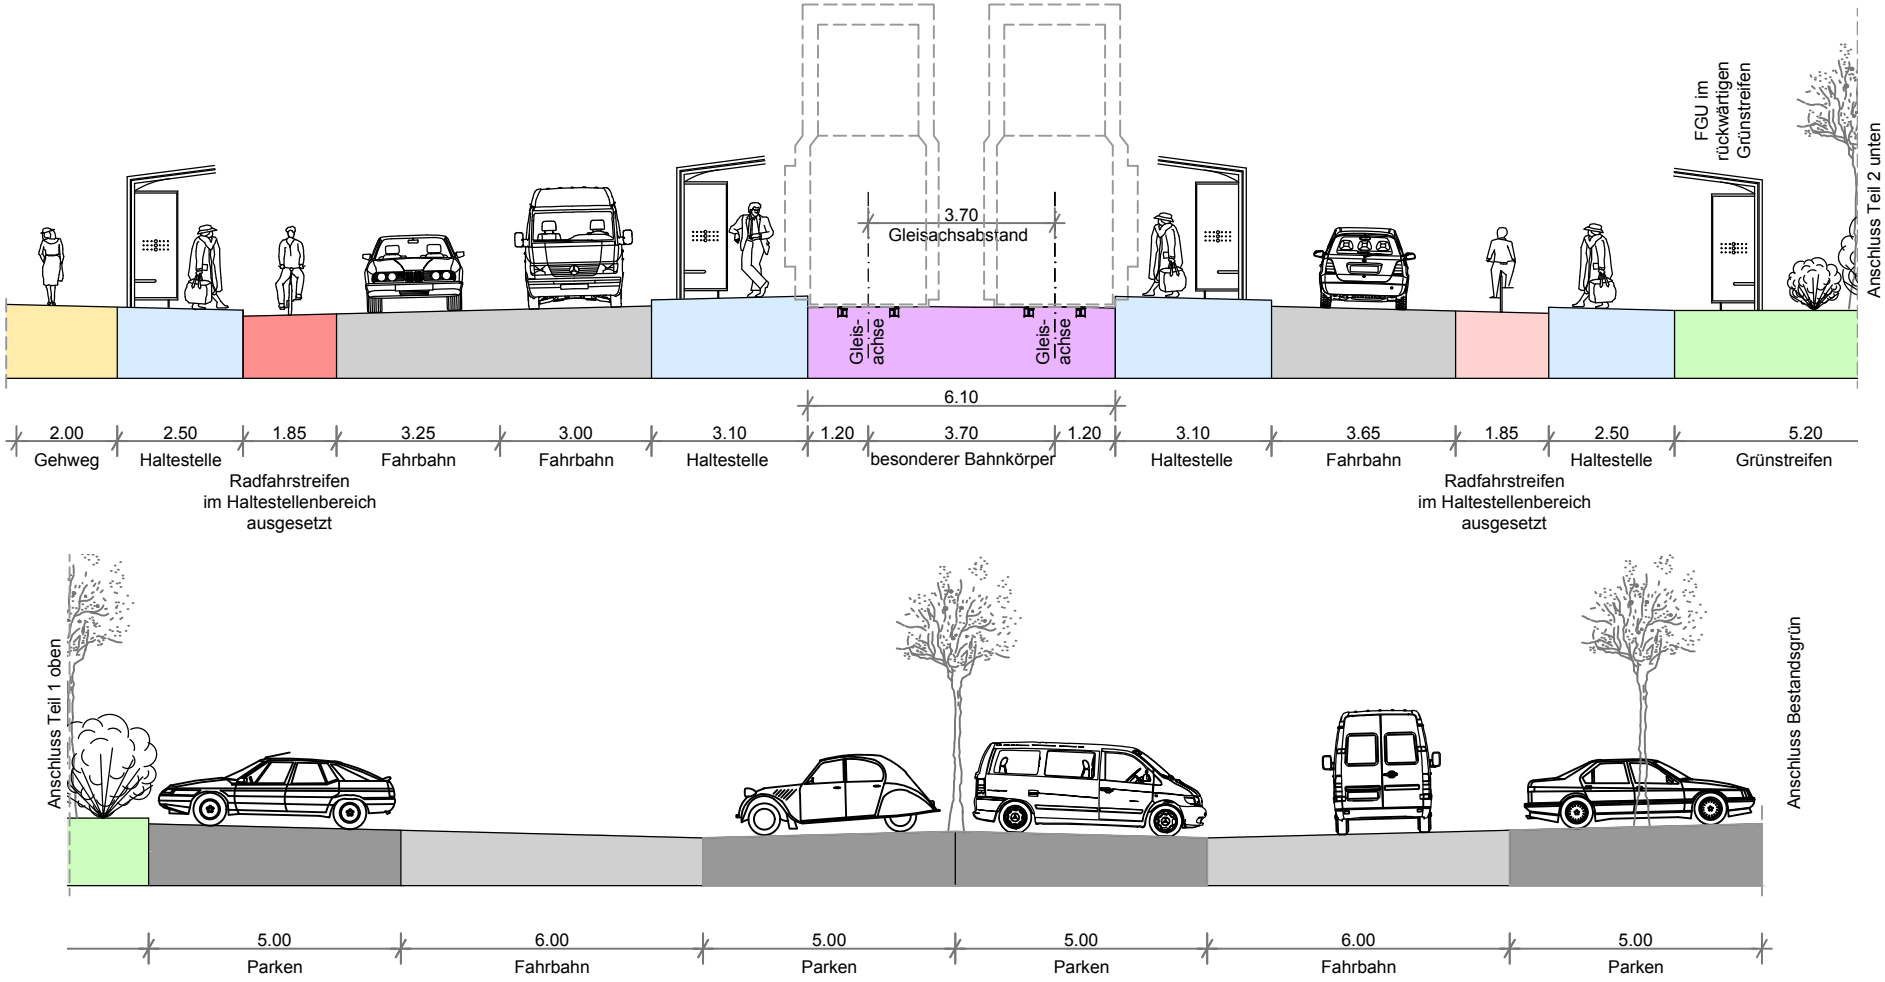


Vorhaben 5.2 / 17.3
Böllberger Weg Süd und Südstadtring
Vorlage Gestaltungsbeschluss
Stand Vorplanung , 09.12.2016
Anlage 5, RQ 7, M 1:200

iproplan® Planungsgesellschaft mbH
Bernhardstraße 68 09126 Chemnitz
Fon (+49 371) 5265 0 internet www.iproplan.de
Fax (+49 371) 5265 556 E-mail info@iproplan.de
BERATENDE INGENIEURE UND ARCHITEKTEN

geplottet: 02.12.2016 usr: KRTSCHIL, MIKE dwg: P:\15123200\AC\V702\U14_RQ_160613.dwg

RQ 8 - Stat. 2,1+15
Querungshilfe Züricher Straße
(Z-Querung)

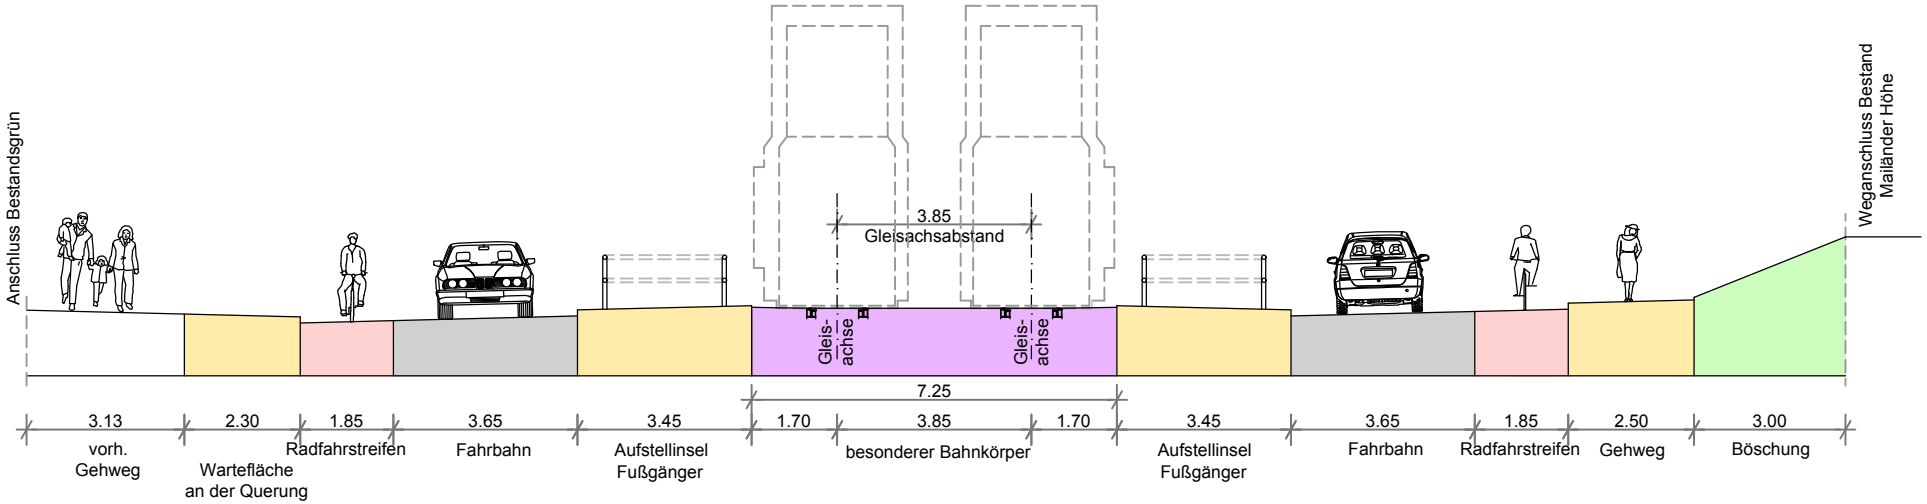

ipro plan® Planungsgesellschaft mbH
Bernhardstraße 68 09126 Chemnitz
Fon (+49 371) 5265 0 internet www.iproplan.de
Fax (+49 371) 5265 556 E-mail info@iproplan.de
BERATENDE INGENIEURE UND ARCHITEKTEN

Vorhaben 5.2 / 17.3
Böllberger Weg Süd und Südstadtring
Vorlage Gestaltungsbeschluss
Stand Vorplanung , 09.12.2016
Anlage 5, RQ 8, M 1:200