
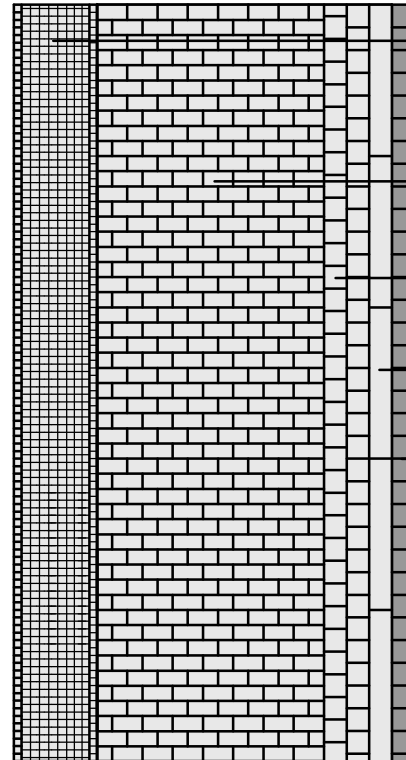




# Regeldetails Gestaltungsprinzip Gehweg

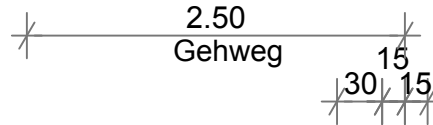

- Gehweg  
Mosaikpflaster 5/5 cm (granit)  
(bei Anschluss an Fassaden, Mauern, Einfriedungen)
- Gehweg  
Betonsteinpflaster 20/10 cm (grau)
- Gehweg  
Pflaster-Randstein 15/15 cm (grau)
- Hochbord  
Betonbord 15 cm (grau)
- Gossenstein 15/15 cm (anthrazit)

Vorhaben 5.2 / 17.3  
Böllberger Weg Süd und Südstadtring  
Vorlage Gestaltungsbeschluss  
Stand Vorplanung , 09.12.2016  
Anlage 6, Blatt 1, M 1:50

# Regeldetails Gestaltungsprinzip Gehweg / Radweg

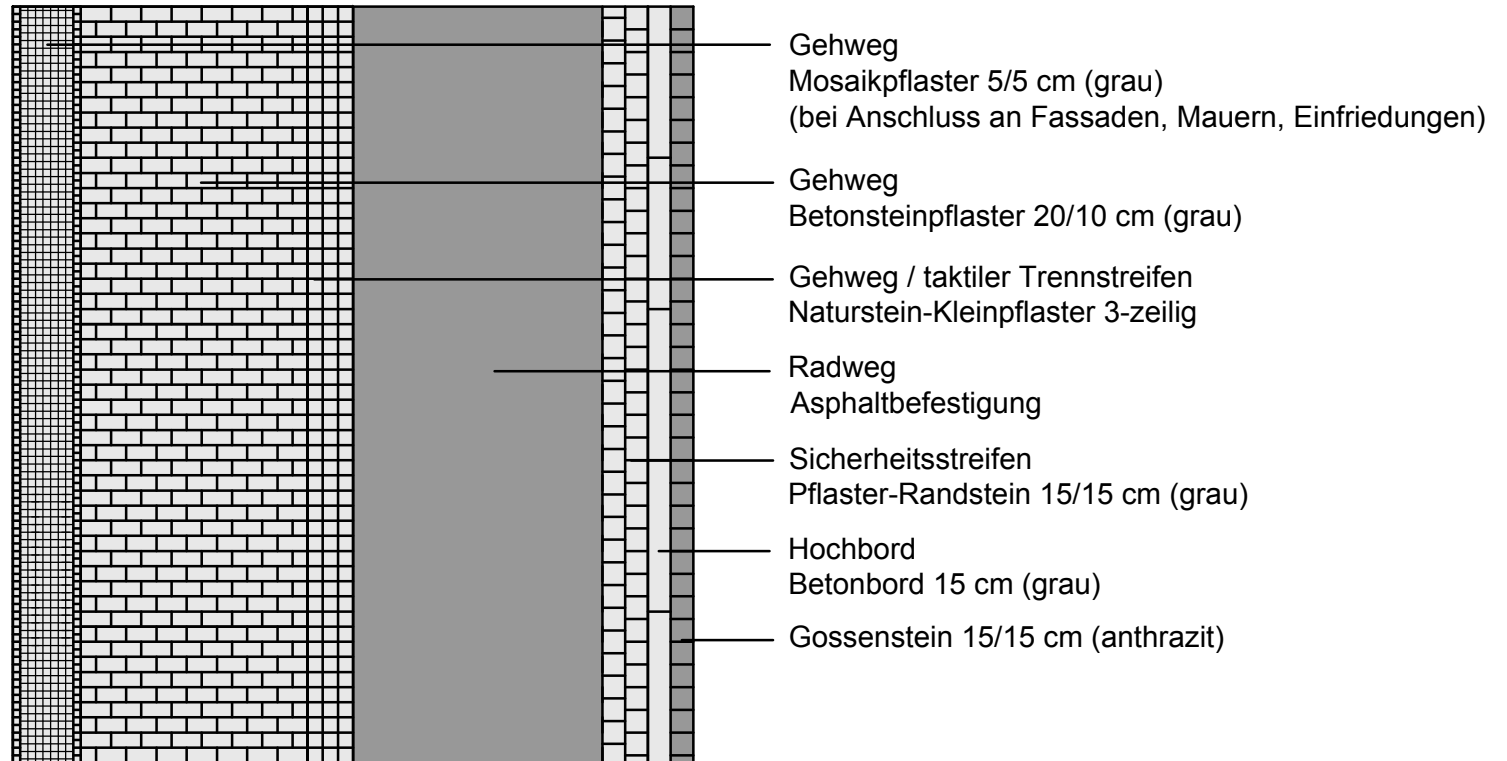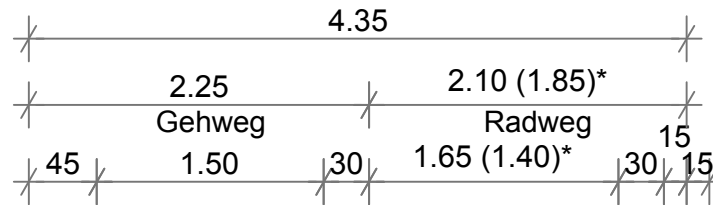

\* 1.85 nach Gestaltungshandbuch  
im Bereich der Bushaltestellen

Vorhaben 5.2 / 17.3  
Böllberger Weg Süd und Südstadtring  
Vorlage Gestaltungsbeschluss  
Stand Vorplanung , 09.12.2016  
Anlage 6, Blatt 2, M 1:50