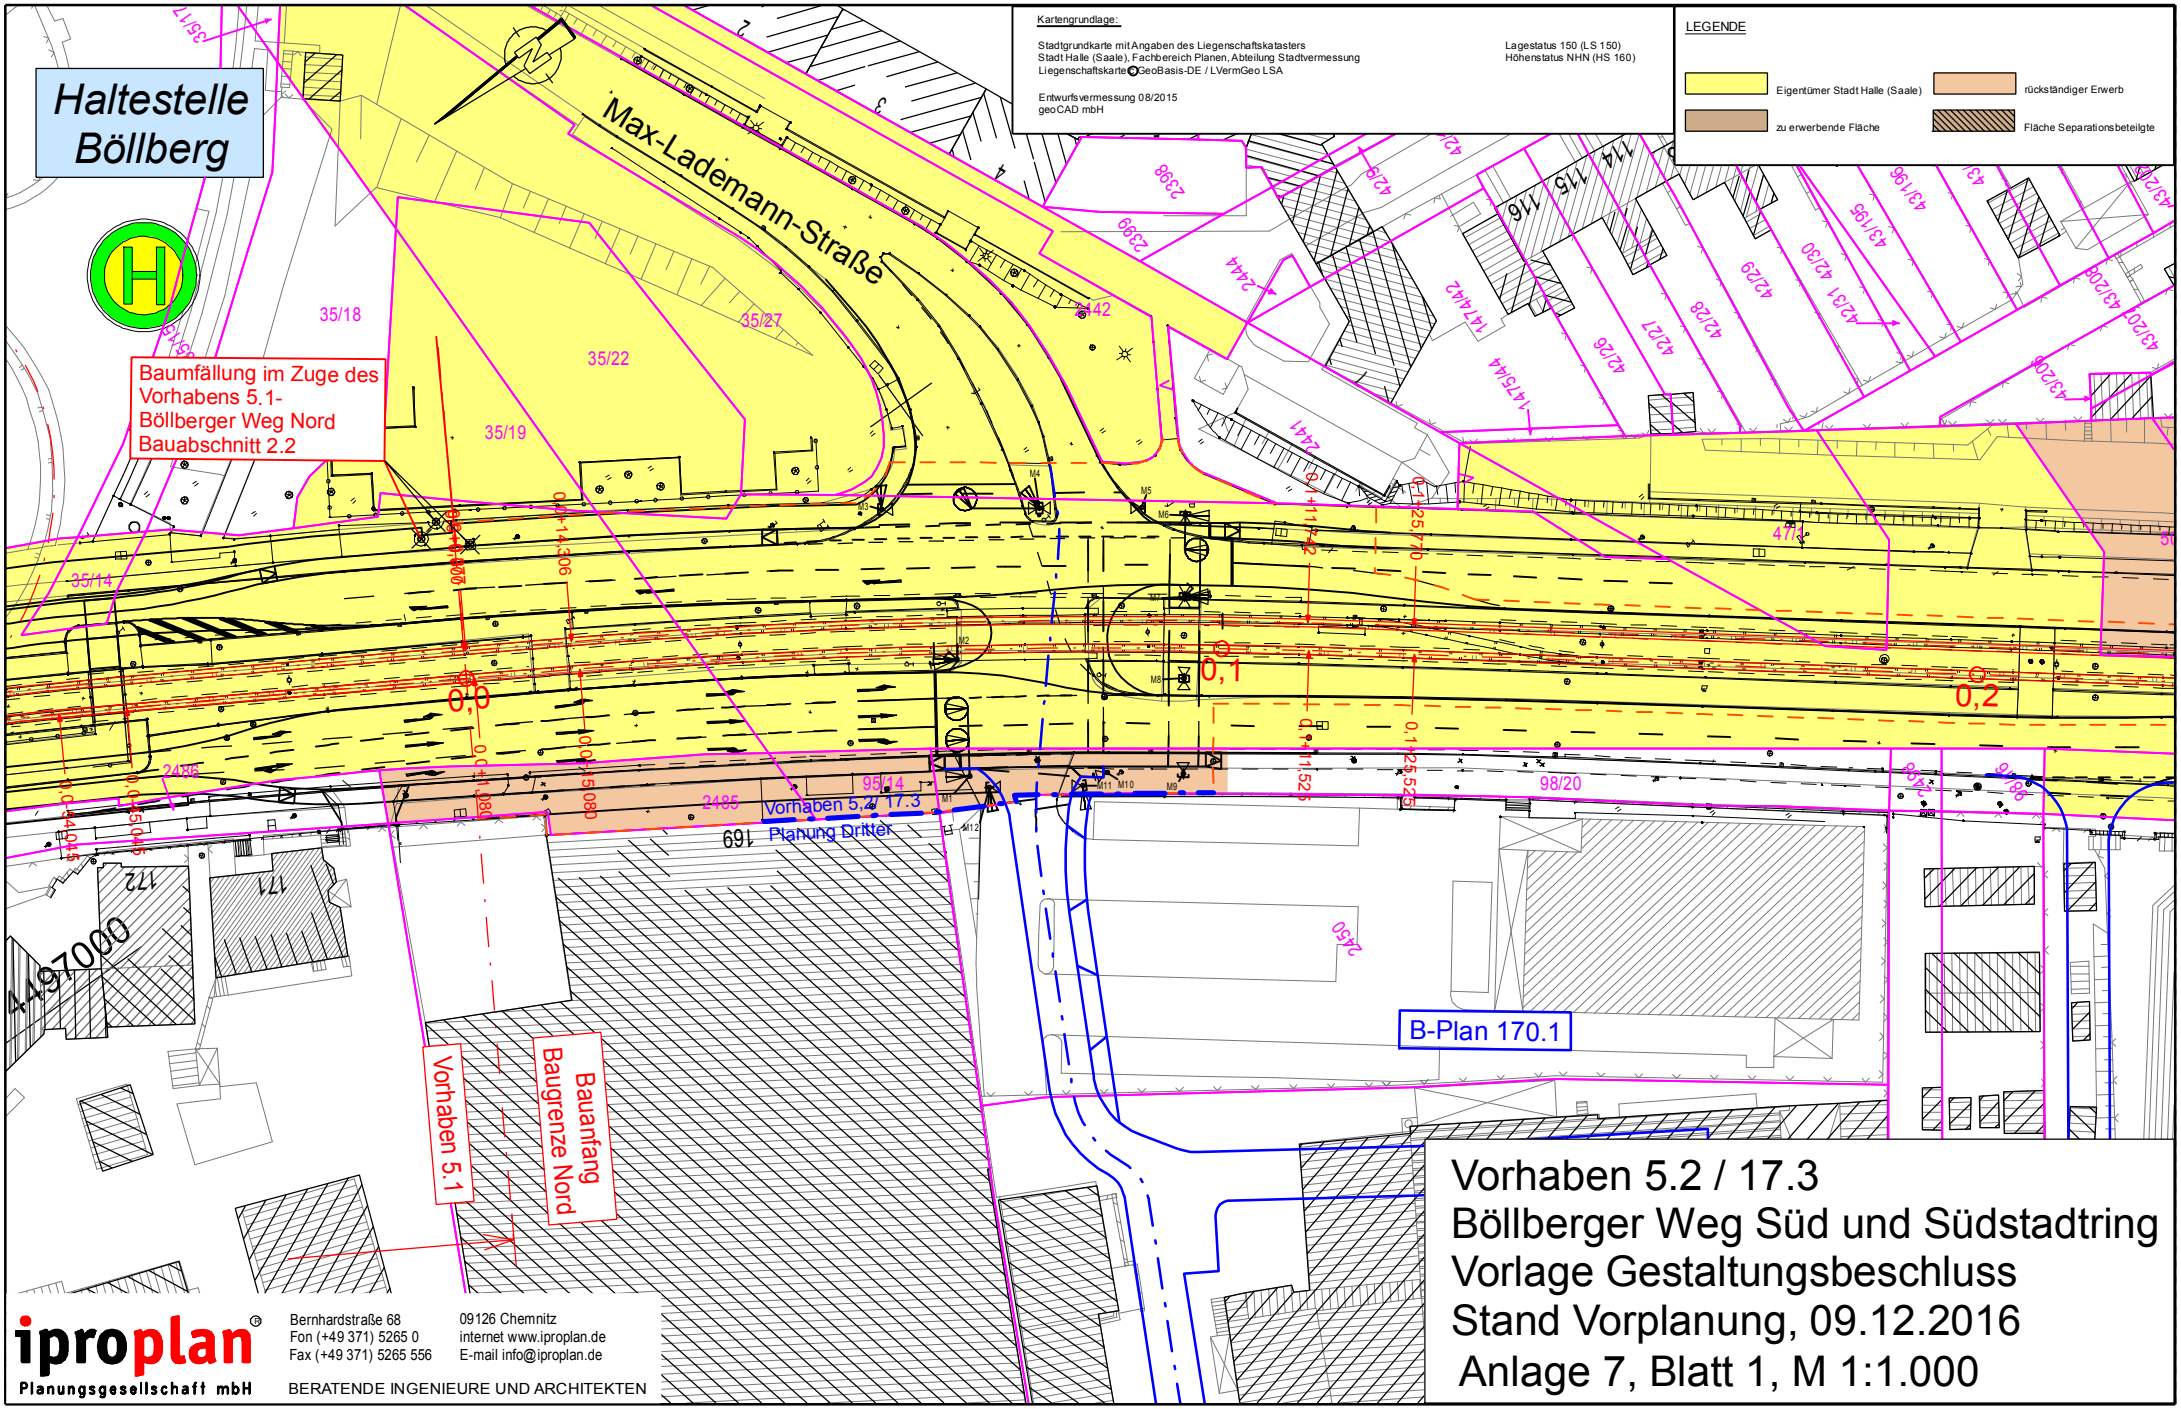
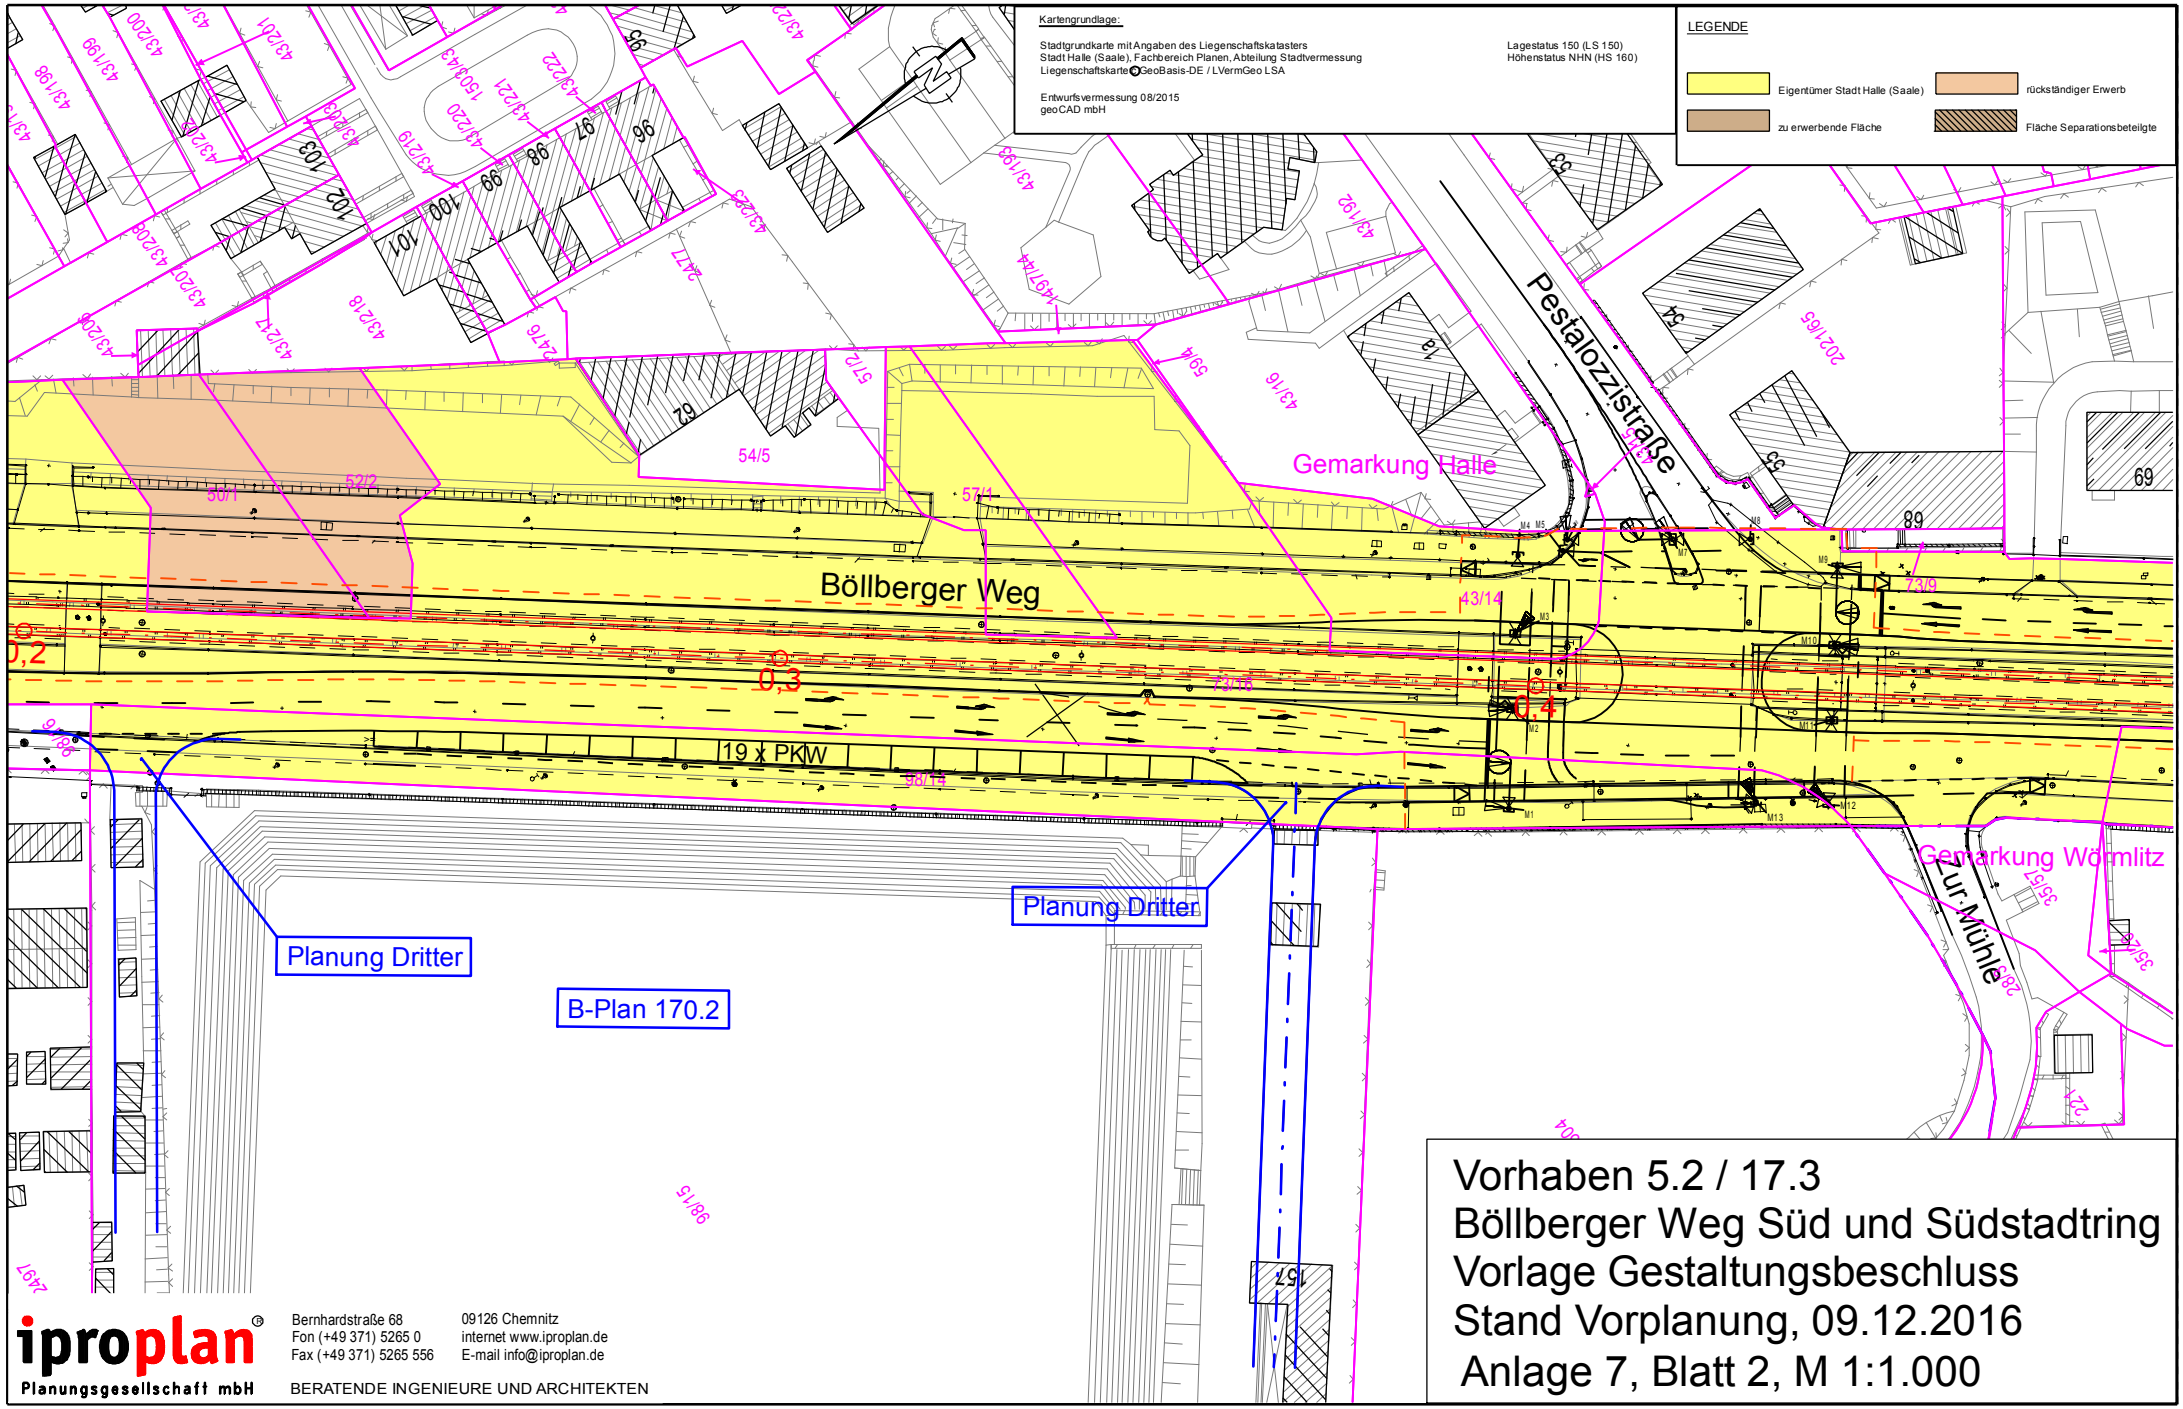


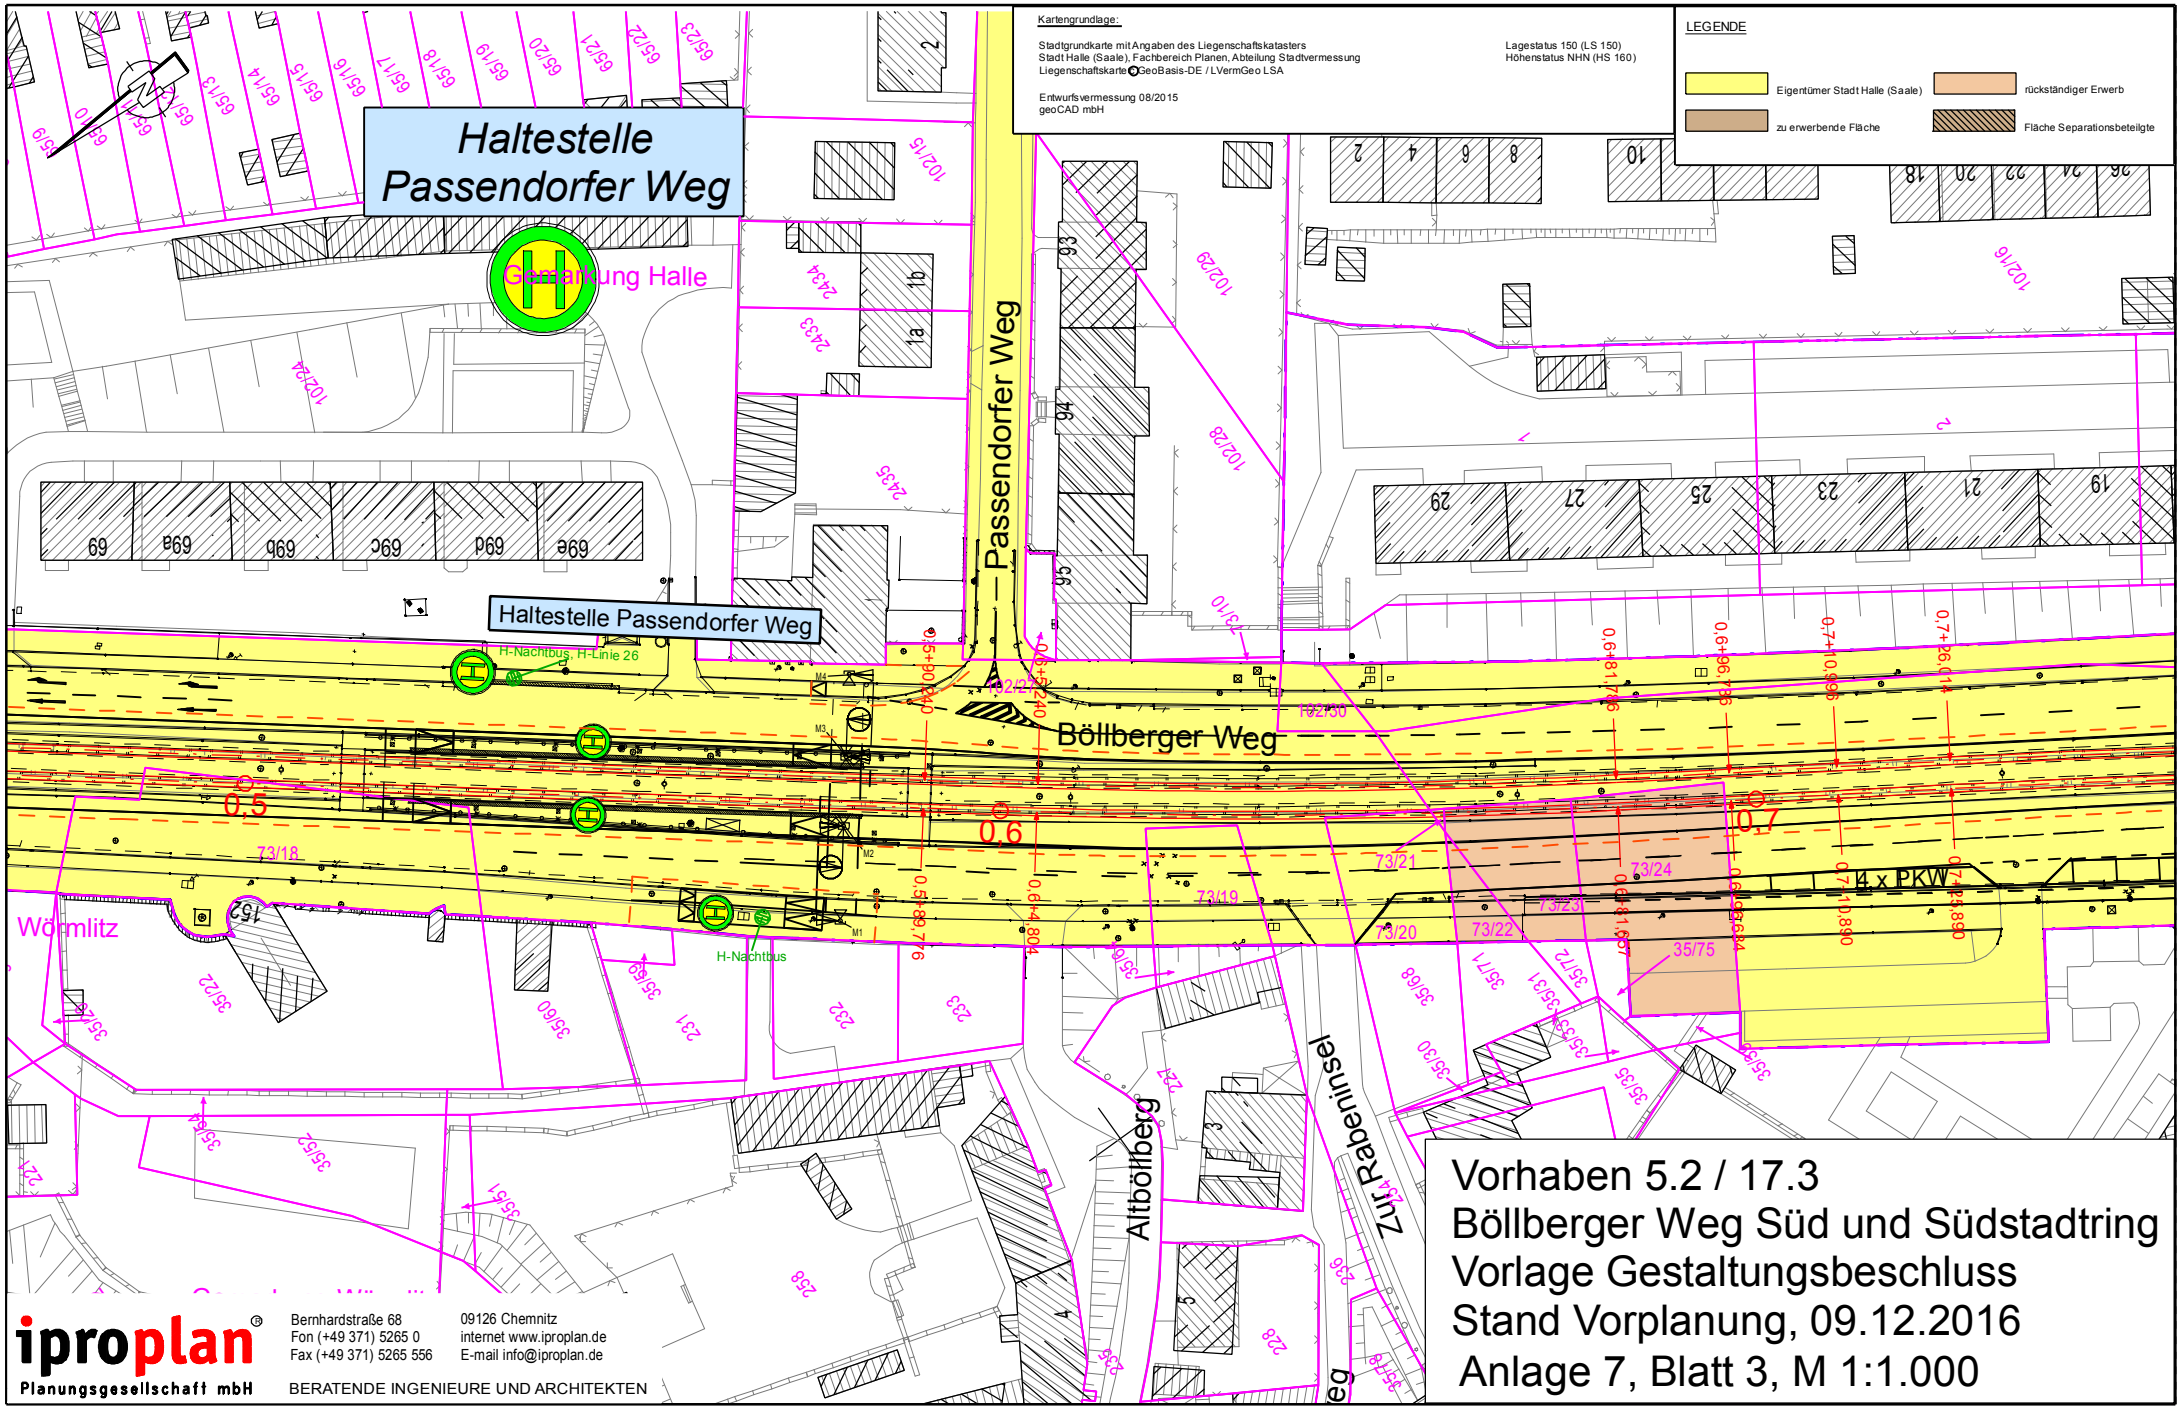

# Vorhaben 5.2 / 17.3
# Böllberger Weg Süd und Südstadtring
# Vorlage Gestaltungsbeschluss
# Stand Vorplanung, 09.12.2016
# Anlage 7, Blatt 1, M 1:1.000


iproplan® Planungsgesellschaft mbH
Bernhardstraße 68 09126 Chemnitz
Fon (+49 371) 5265 0 internet www.iproplan.de
Fax (+49 371) 5265 556 E-mail info@iproplan.de
BERATENDE INGENIEURE UND ARCHITEKTEN



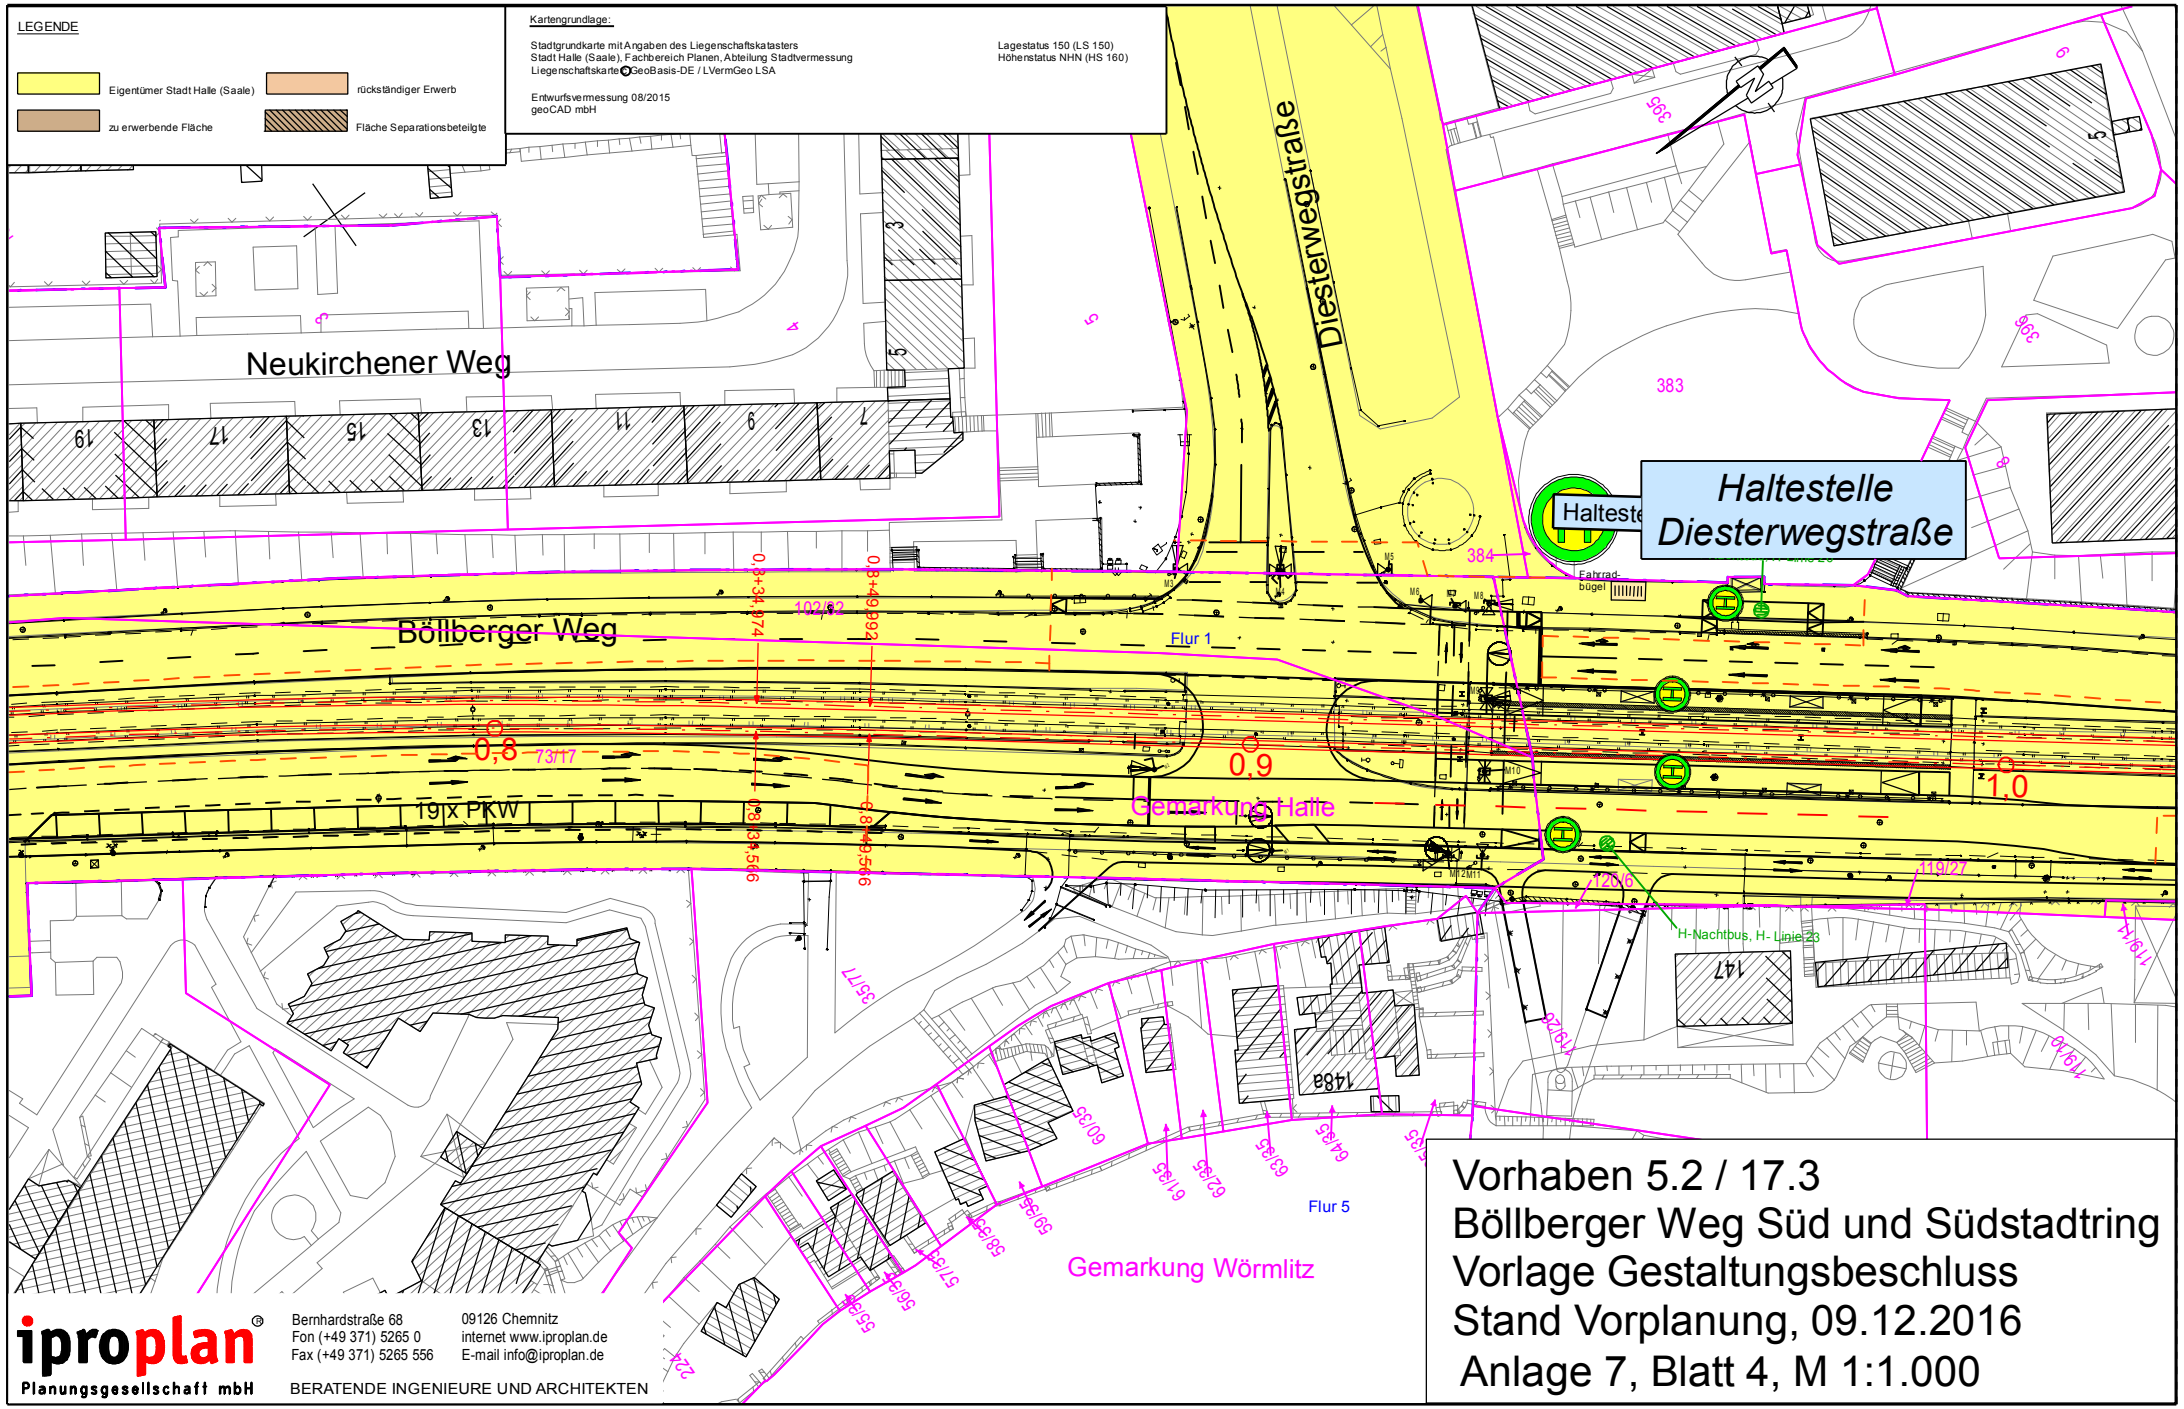

# Vorhaben 5.2 / 17.3
# Böllberger Weg Süd und Südstadtring
## Vorlage Gestaltungsbeschluss
## Stand Vorplanung, 09.12.2016
## Anlage 7, Blatt 2, M 1:1.000


iproplan® Planungsgesellschaft mbH
Bernhardstraße 68 09126 Chemnitz
Fon (+49 371) 5265 0 internet www.iproplan.de
Fax (+49 371) 5265 556 E-mail info@iproplan.de
BERATENDE INGENIEURE UND ARCHITEKTEN

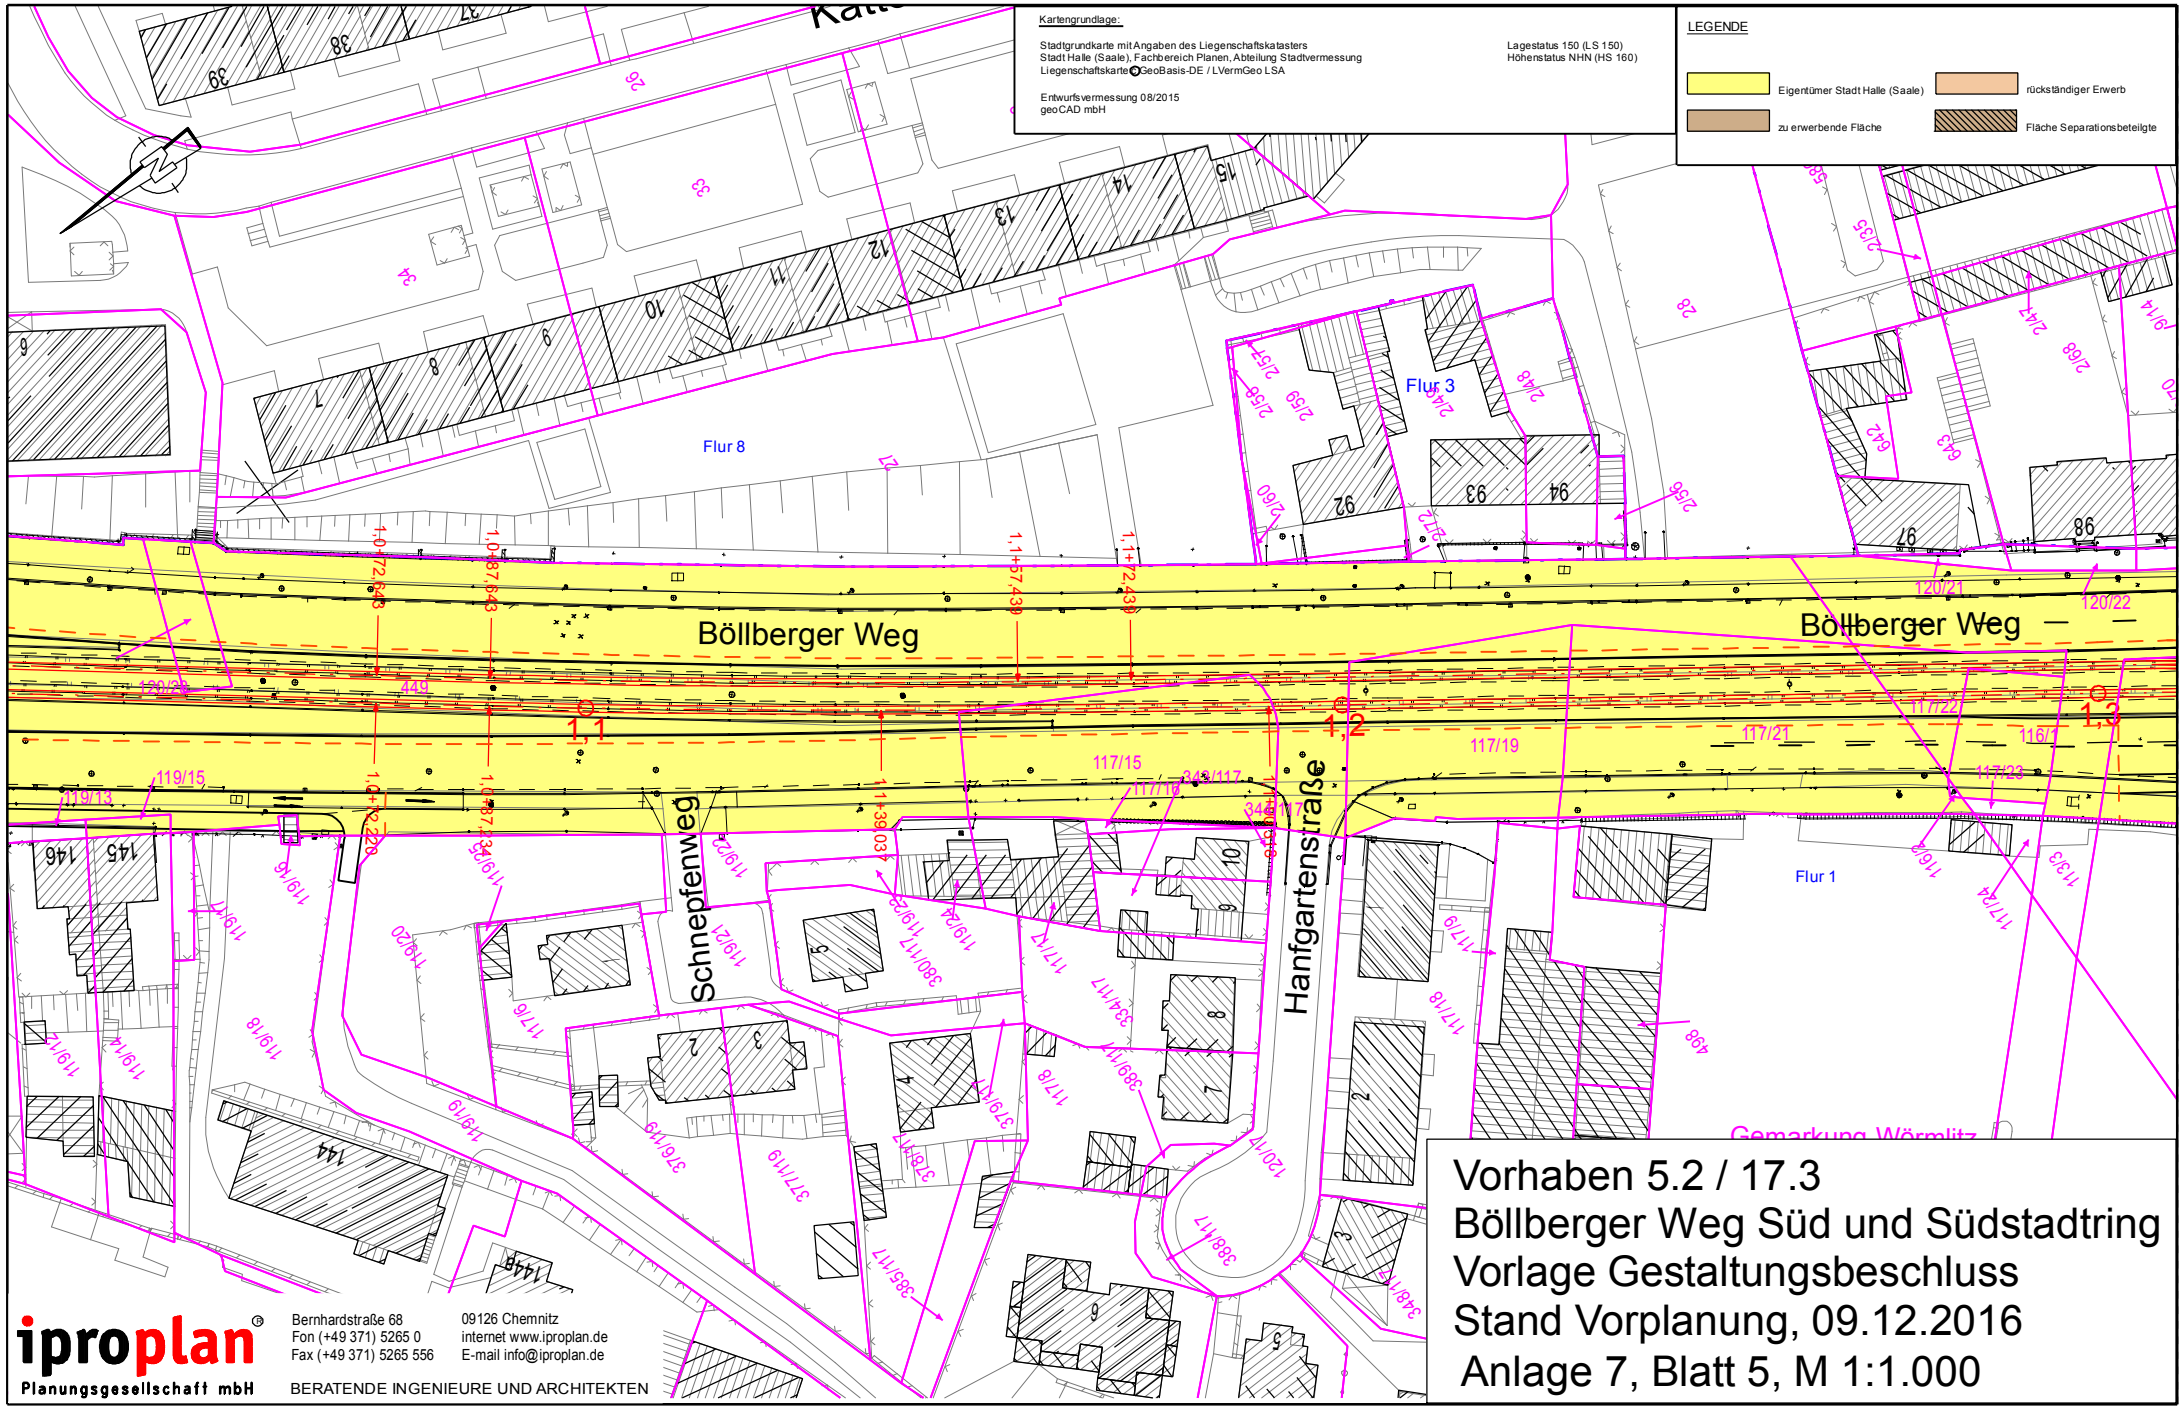


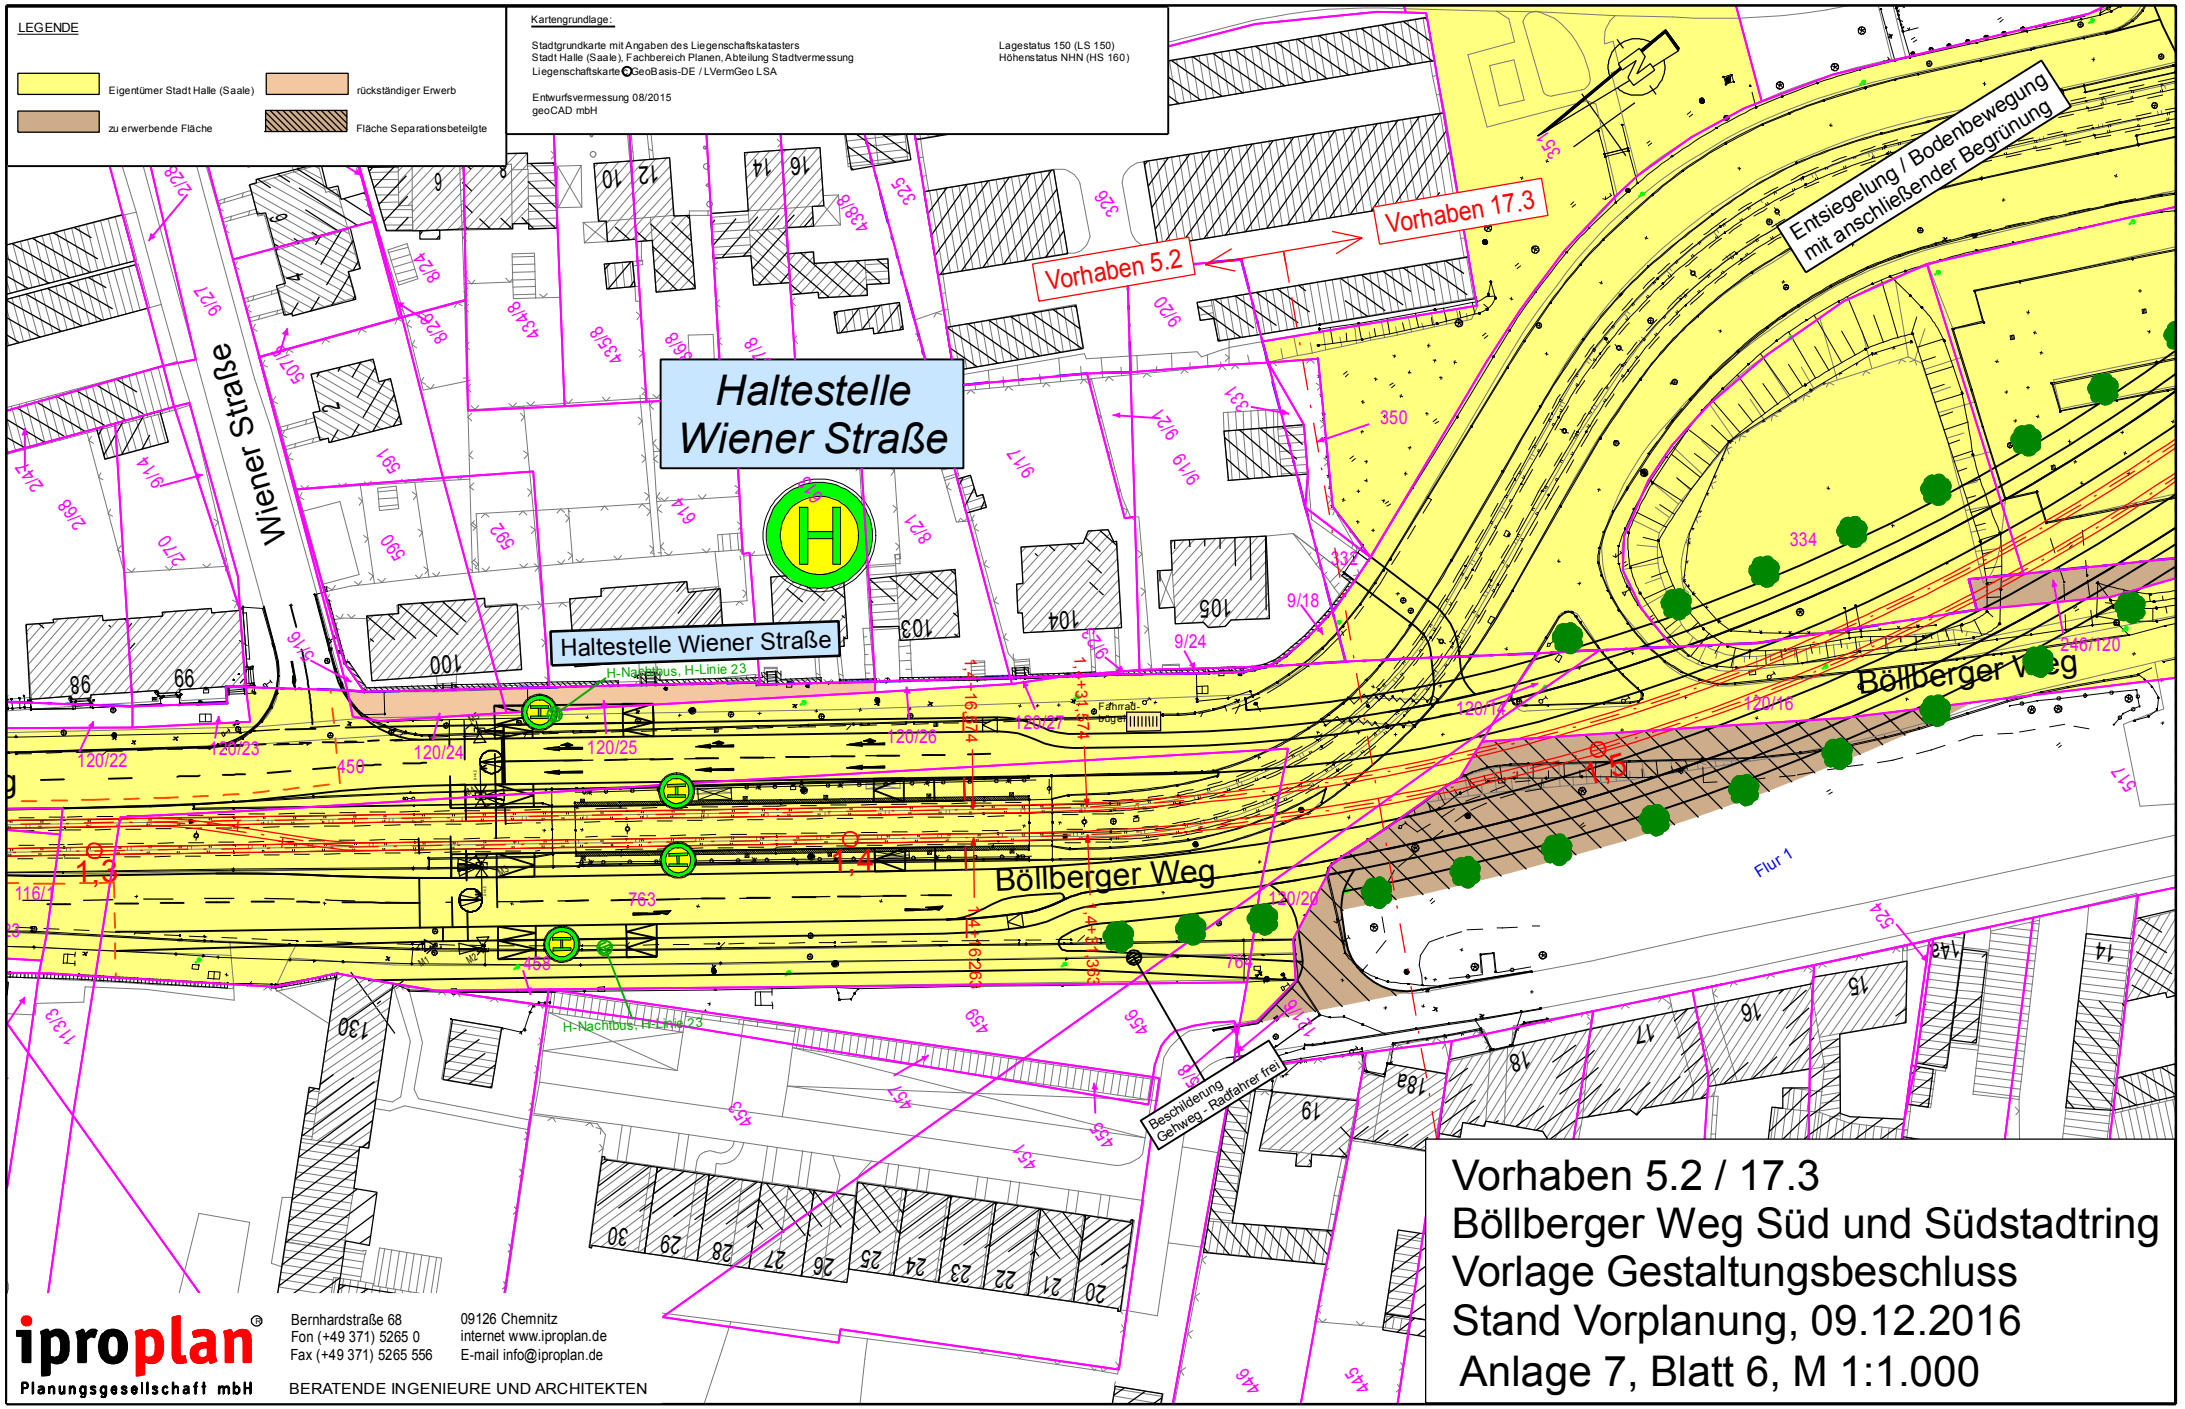

Vorhaben 5.2 / 17.3
Böllberger Weg Süd und Südstadtring
Vorlage Gestaltungsbeschluss
Stand Vorplanung, 09.12.2016
Anlage 7, Blatt 3, M 1:1.000

iproplan®
Planungsgesellschaft mbH
Bernhardstraße 68
Fon (+49 371) 5265 0
Fax (+49 371) 5265 556
09126 Chemnitz
internet www.iproplan.de
E-mail info@iproplan.de
BERATENDE INGENIEURE UND ARCHITEKTEN

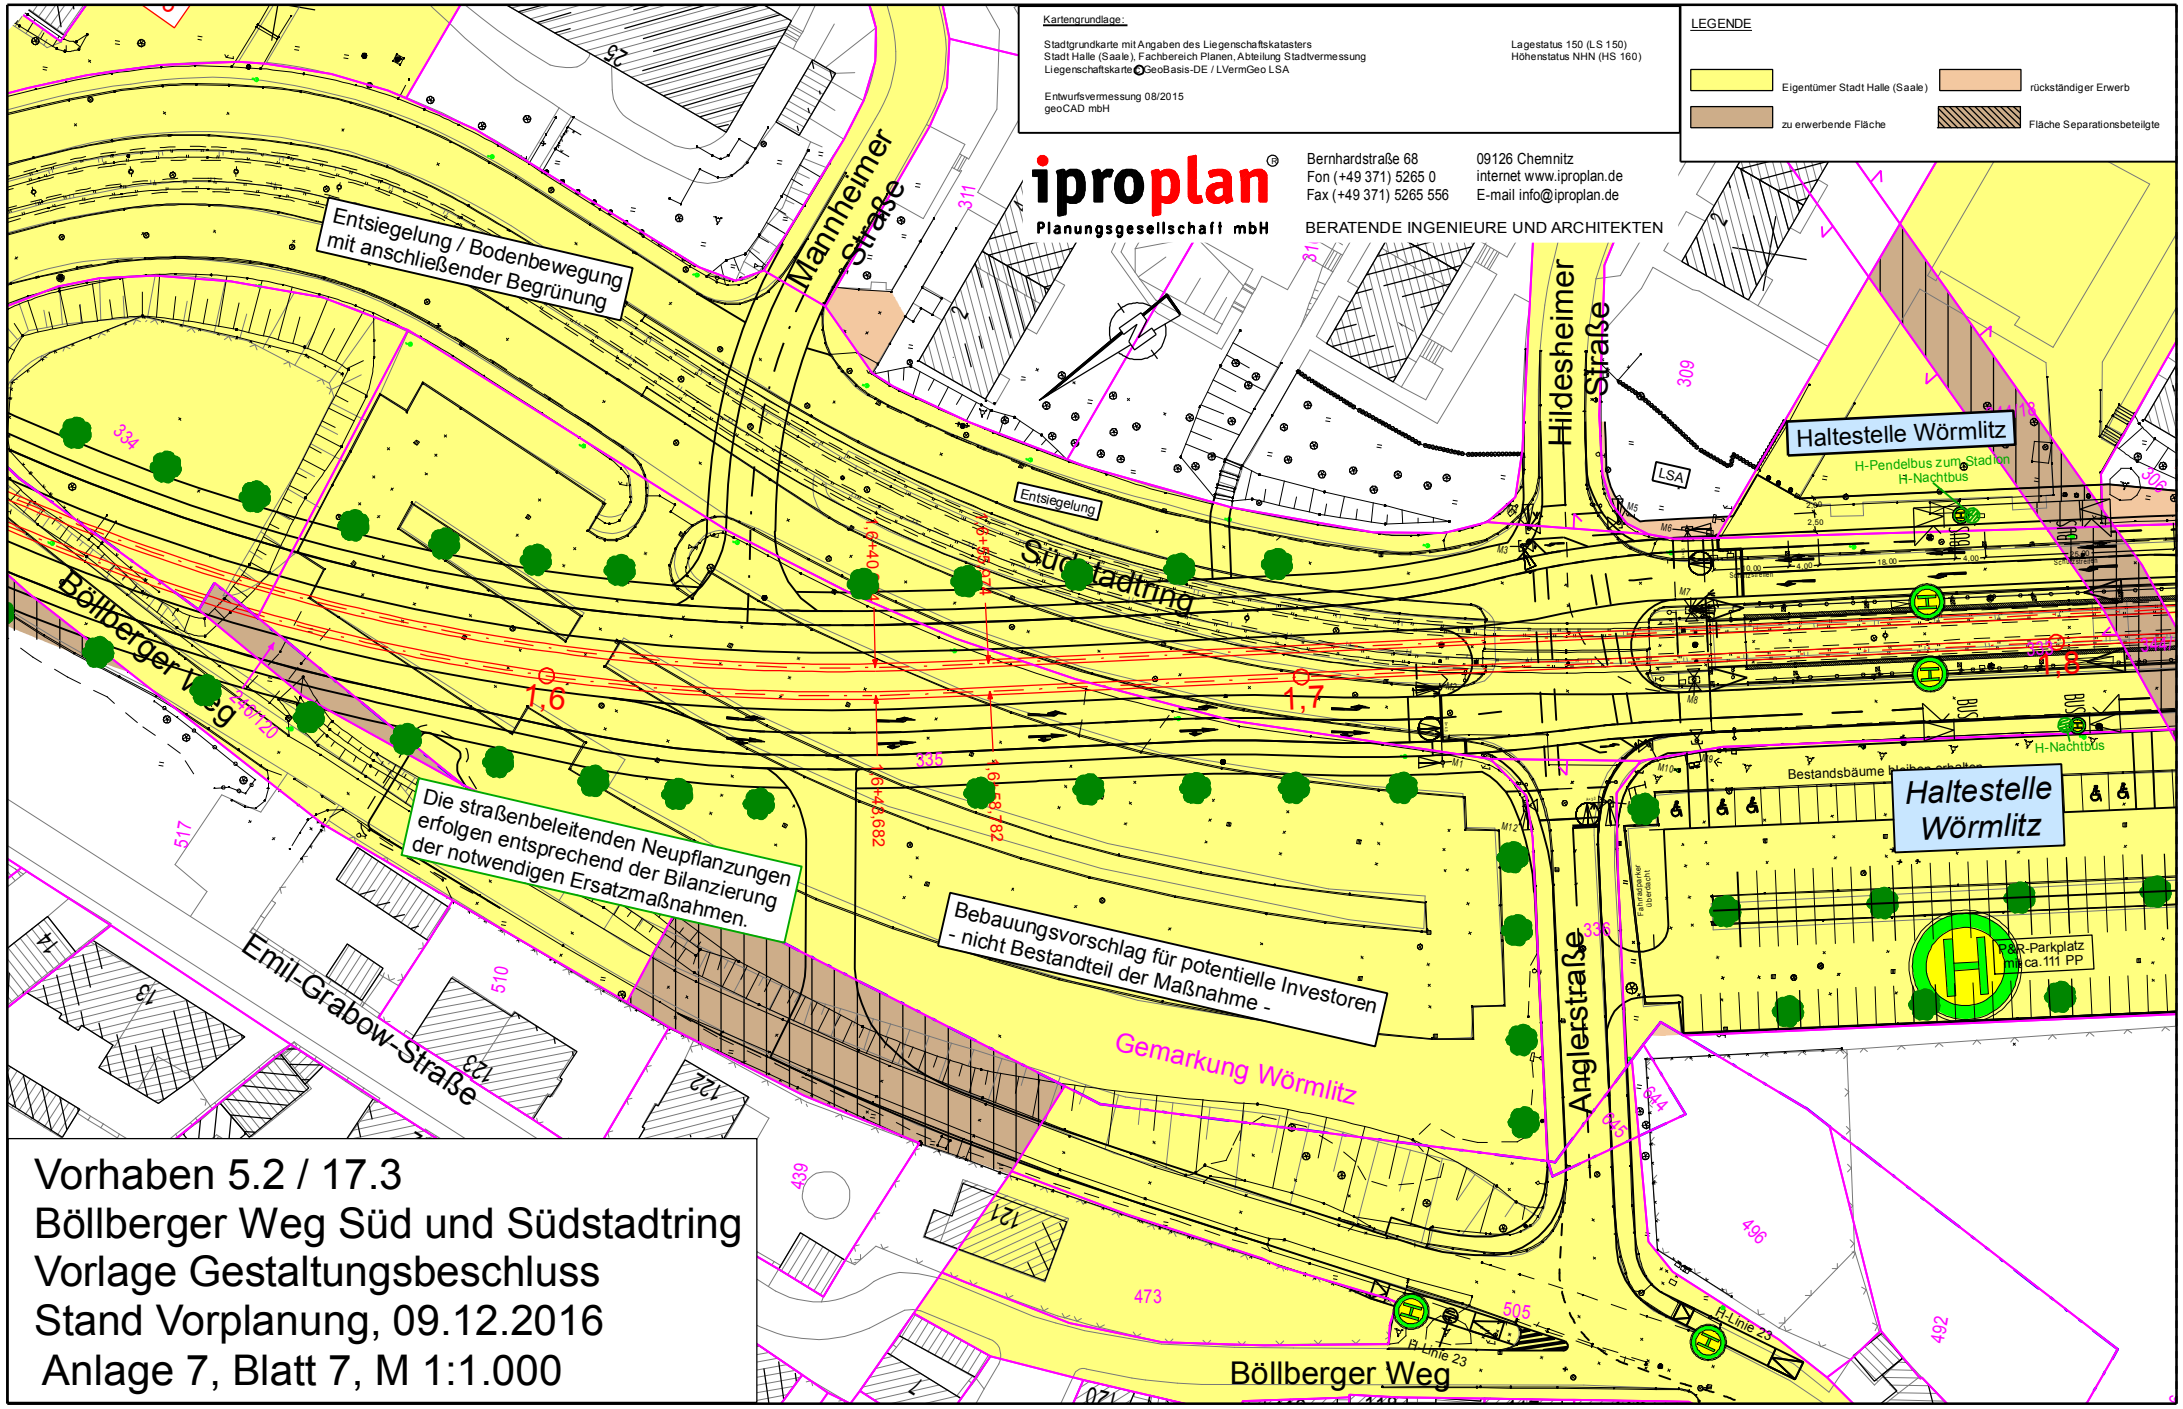



iproplan® Planungsgesellschaft mbH
Bernhardstraße 68 09126 Chemnitz
Fon (+49 371) 5265 0 internet www.iproplan.de
Fax (+49 371) 5265 556 E-mail info@iproplan.de
BERATENDE INGENIEURE UND ARCHITEKTEN

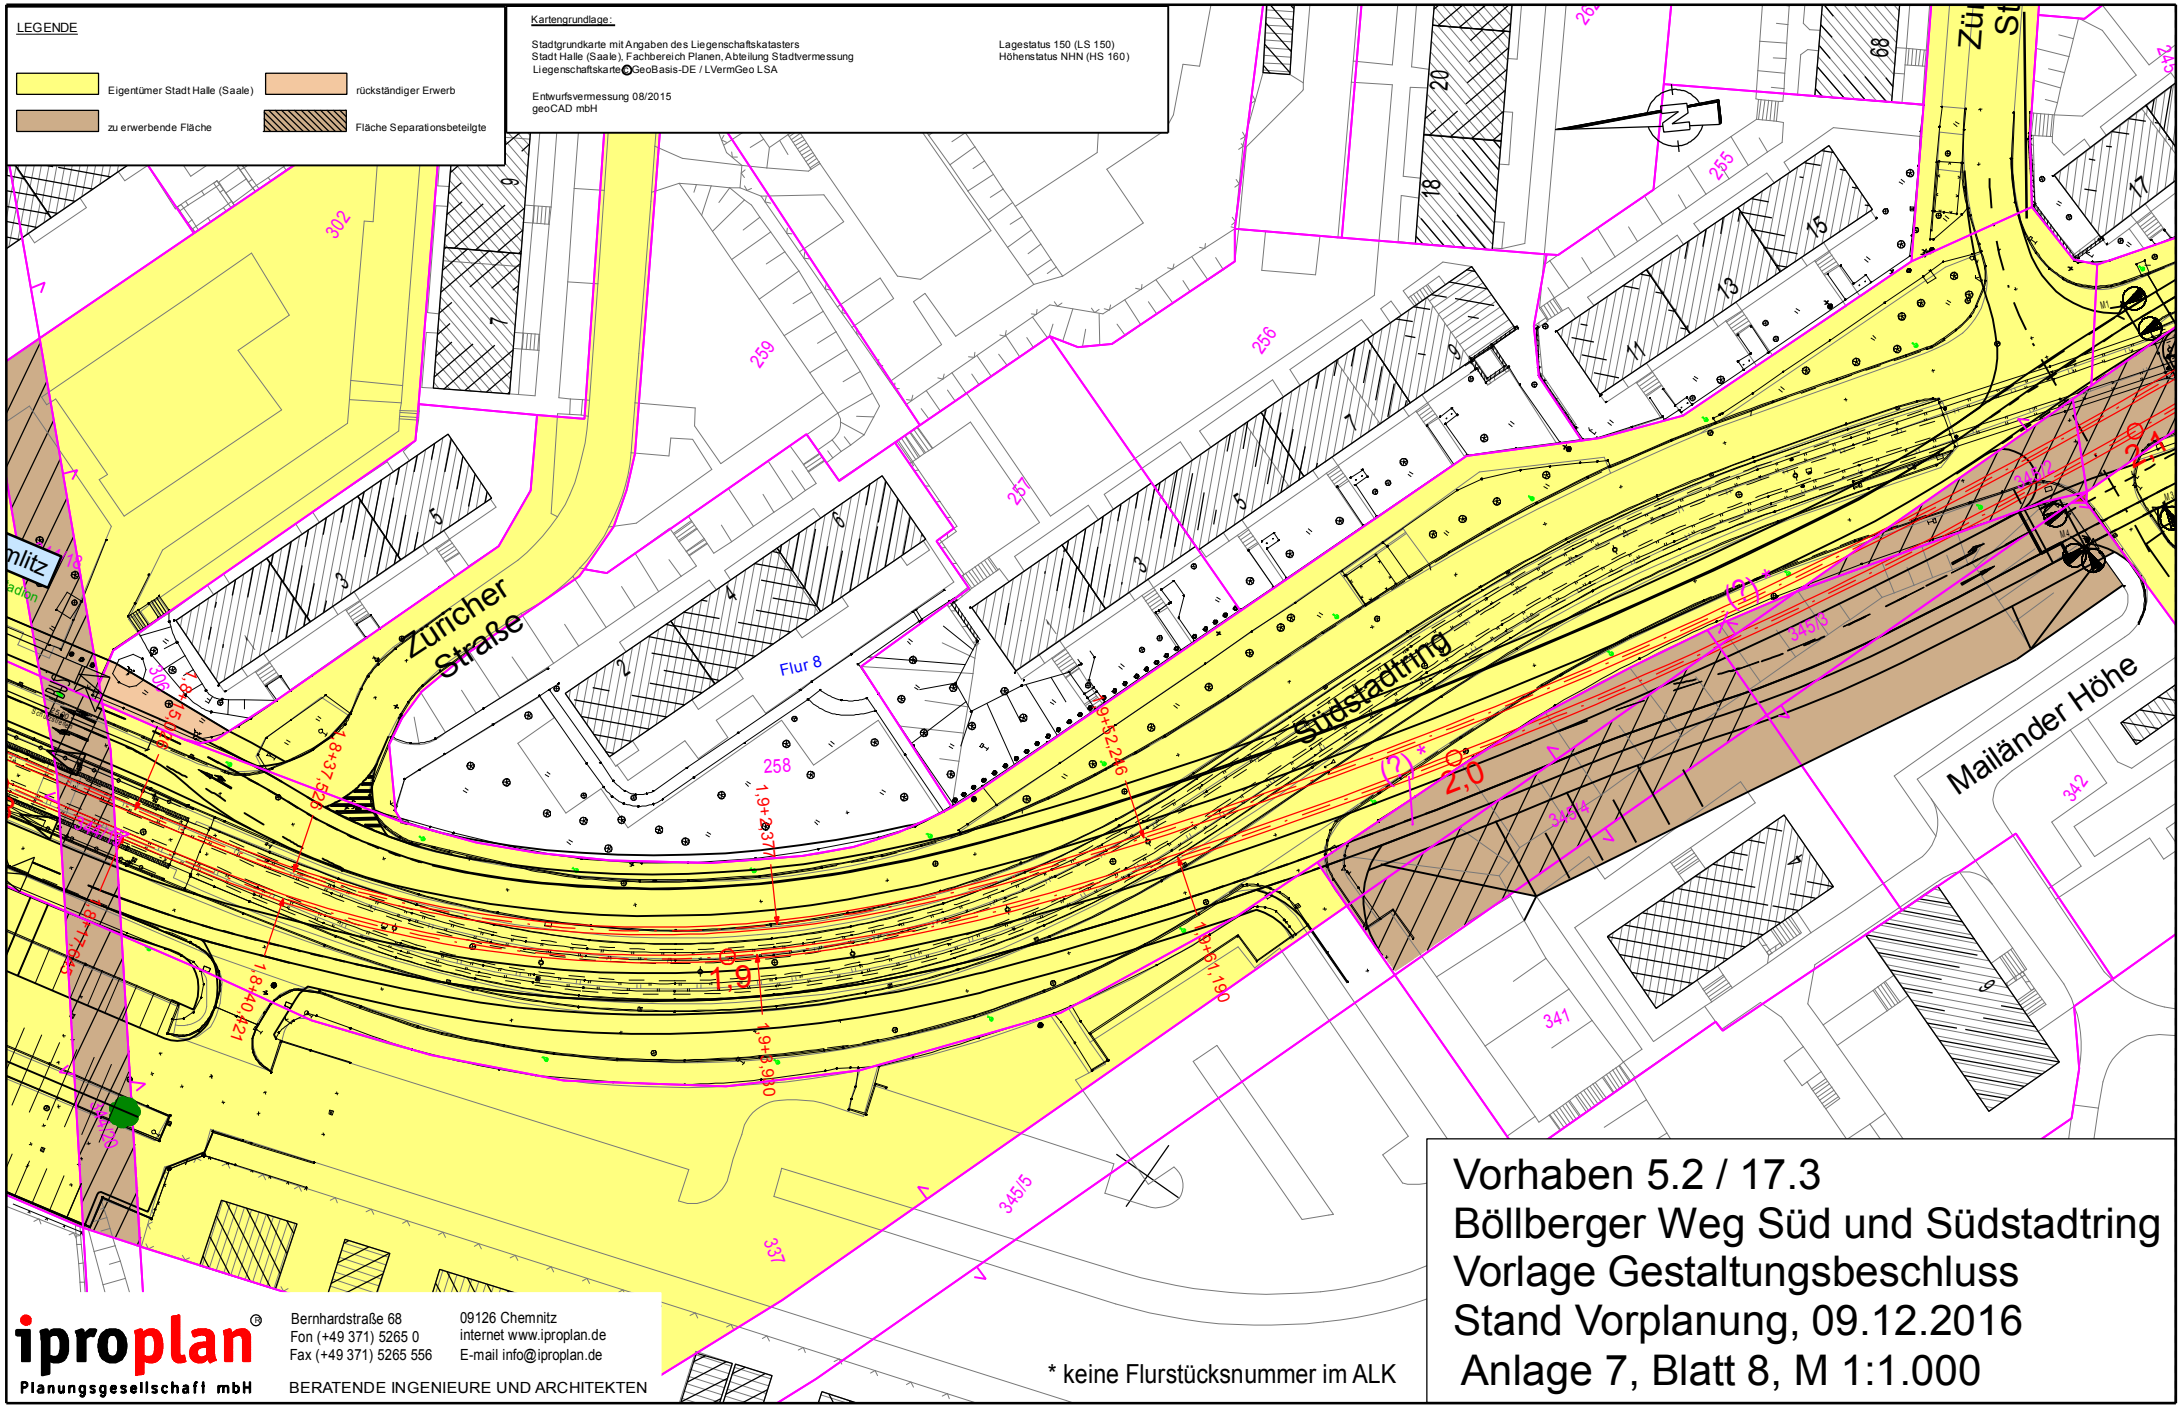

Kartengrundlage:
Stadtgrundkarte mit Angaben des Liegenschaftskatasters
Stadt Halle (Saale), Fachbereich Planen, Abteilung Stadtvermessung
Liegenschaftskarte GeoBasis-DE / LVermGeo LSA
Lagestatus 150 (LS 150)
Höhenstatus NHN (HS 160)
Entwurfsvermessung 08/2015
geoCAD mbH
LEGENDE
Eigentümer Stadt Halle (Saale)
rückständiger Erwerb
zu erwerbende Fläche
Fläche Separationsbeteiligte
Flur 8
Flur 3
Flur 1
Böllberger Weg
Böllberger Weg
Schnepfenweg
Hanfgartenstraße
Gemarkung Wörmlitz
Vorhaben 5.2 / 17.3
Böllberger Weg Süd und Südstadtring
Vorlage Gestaltungsbeschluss
Stand Vorplanung, 09.12.2016
Anlage 7, Blatt 5, M 1:1.000
iproplan
Planungsgesellschaft mbH
Bernhardstraße 68
Fon (+49 371) 5265 0
Fax (+49 371) 5265 556
09126 Chemnitz
internet www.iproplan.de
E-mail info@iproplan.de
BERATENDE INGENIEURE UND ARCHITEKTEN

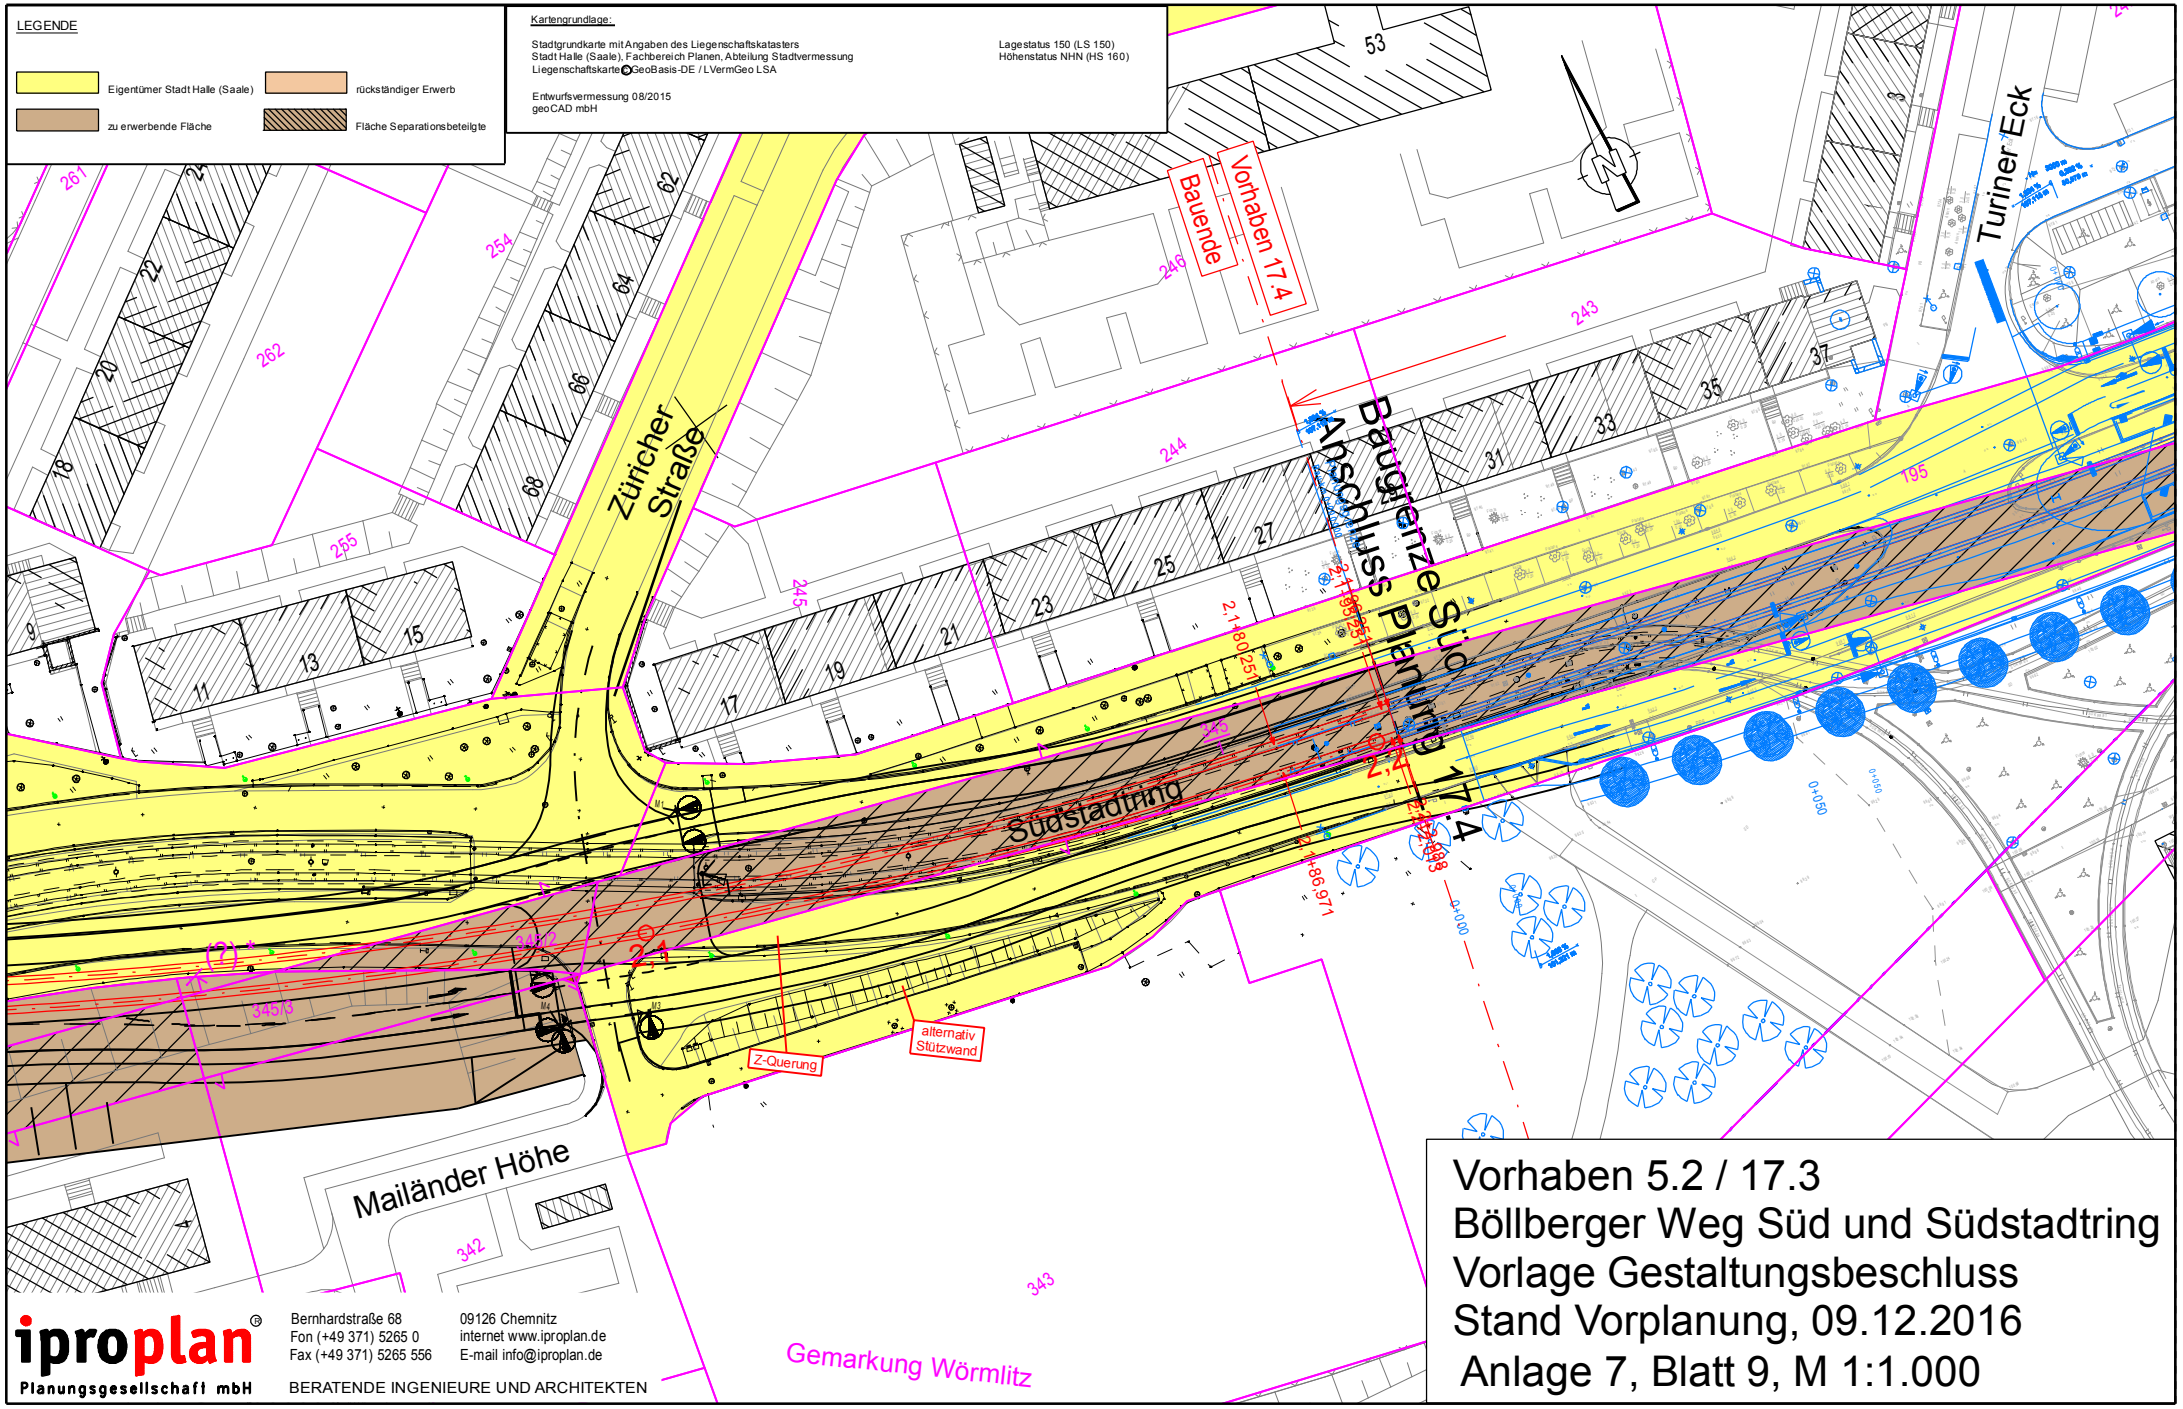



iproplan Planungsgesellschaft mbH
Bernhardstraße 68
Fon (+49 371) 5265 0
Fax (+49 371) 5265 556
09126 Chemnitz
internet www.iproplan.de
E-mail info@iproplan.de
BERATENDE INGENIEURE UND ARCHITEKTEN




Vorhaben 5.2 / 17.3
Böllberger Weg Süd und Südstadtring
Vorlage Gestaltungsbeschluss
Stand Vorplanung, 09.12.2016
Anlage 7, Blatt 7, M 1:1.000


LEGENDE
Eigentümer Stadt Halle (Saale)
rückständiger Erwerb
zu erwerbende Fläche
Fläche Separationsbeteiligte
Kartengrundlage:
Stadtgrundkarte mit Angaben des Liegenschaftskatasters
Stadt Halle (Saale), Fachbereich Planen, Abteilung Stadtvermessung
Liegenschaftskarte©GeoBasis-DE / LVermGeo LSA
Lagestatus 150 (LS 150)
Höhenstatus NHN (HS 160)
Entwurfsvermessung 08/2015
geoCAD mbH
Zürcher Straße
Südstadtring
Mailänder Höhe
Flur 8
258
259
256
257
302
345/3
345/4
345/5
342
341
337
Vorhaben 5.2 / 17.3
Böllberger Weg Süd und Südstadtring
Vorlage Gestaltungsbeschluss
Stand Vorplanung, 09.12.2016
Anlage 7, Blatt 8, M 1:1.000
* keine Flurstücksnummer im ALK
iproplan
Planungsgesellschaft mbH
Bernhardstraße 68
Fon (+49 371) 5265 0
Fax (+49 371) 5265 556
09126 Chemnitz
internet www.iproplan.de
E-mail info@iproplan.de
BERATENDE INGENIEURE UND ARCHITEKTEN




iproplan® Planungsgesellschaft mbH
Bernhardstraße 68 09126 Chemnitz
Fon (+49 371) 5265 0 internet www.iproplan.de
Fax (+49 371) 5265 556 E-mail info@iproplan.de
BERATENDE INGENIEURE UND ARCHITEKTEN