



RQ Böllberger Weg Süd - Bestand

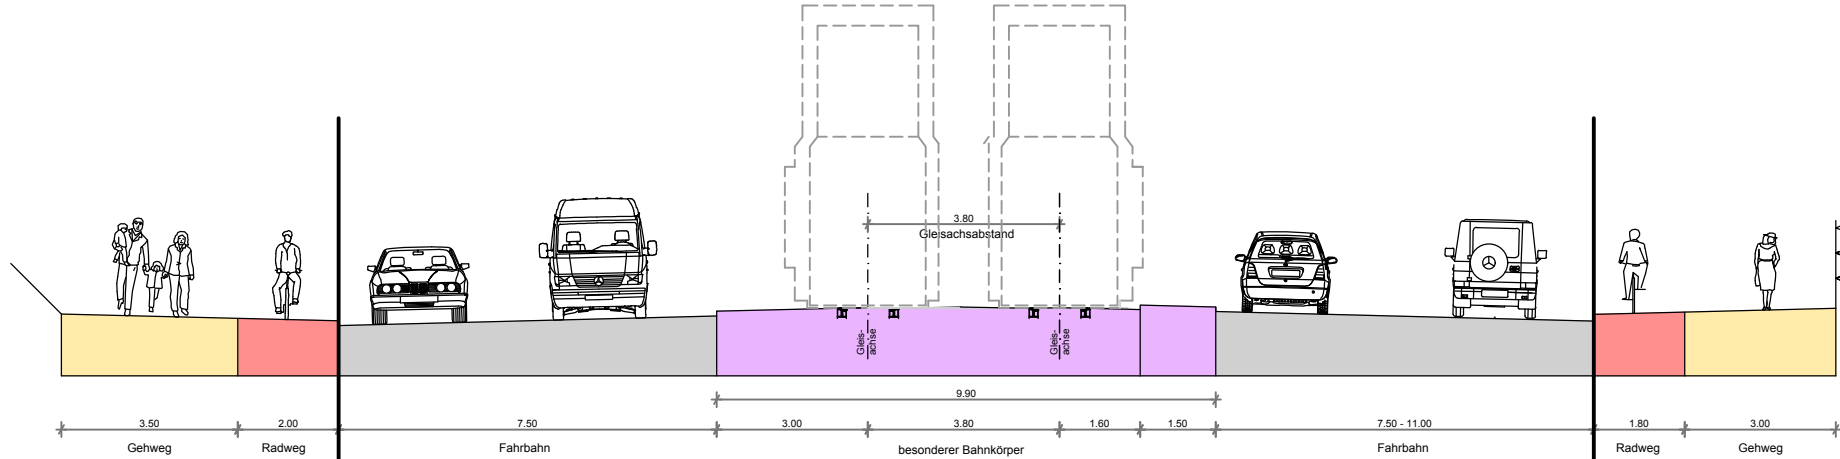


Variante 1  
(minimierter Eingriff)

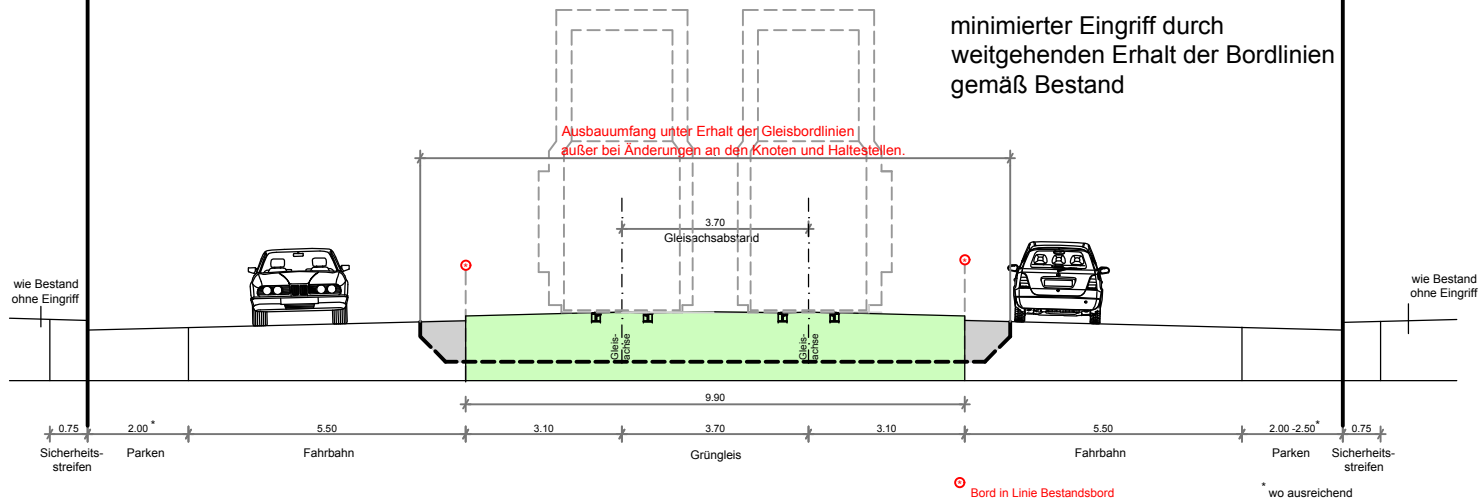

Vorhaben 5.2 / 17.3  
 Böllberger Weg Süd und Südstadtring  
 Vorlage Gestaltungsbeschluss  
 Stand Vorplanung , 09.12.2016  
 Anlage 12, RQ-V1, M 1:200


RQ Böllberger Weg Süd - Bestand

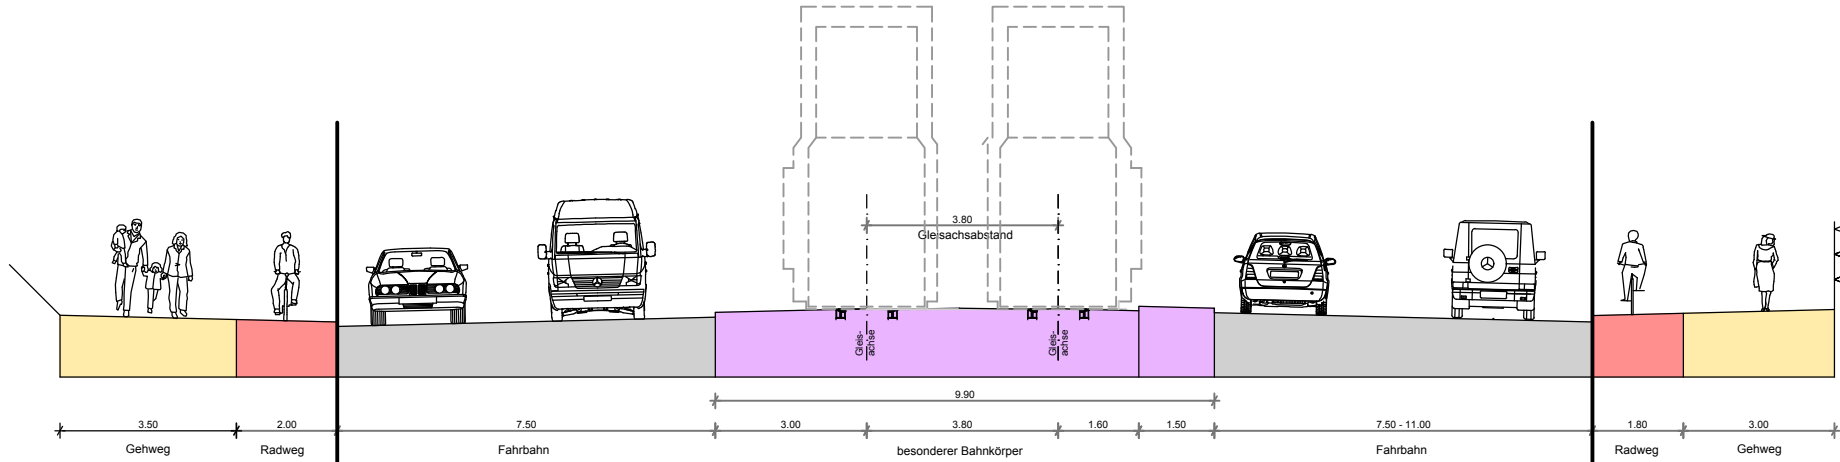

Variante 2  
(Bedarfsbreiten)

Bedarfsbreite = Breiten nach  
Regelwerken bei Neuentwurf  
der Anlagen nach Sollbreiten

Ausbaumumfang infolge neuer Bordlinien und  
damit einhergehender Höhenveränderungen

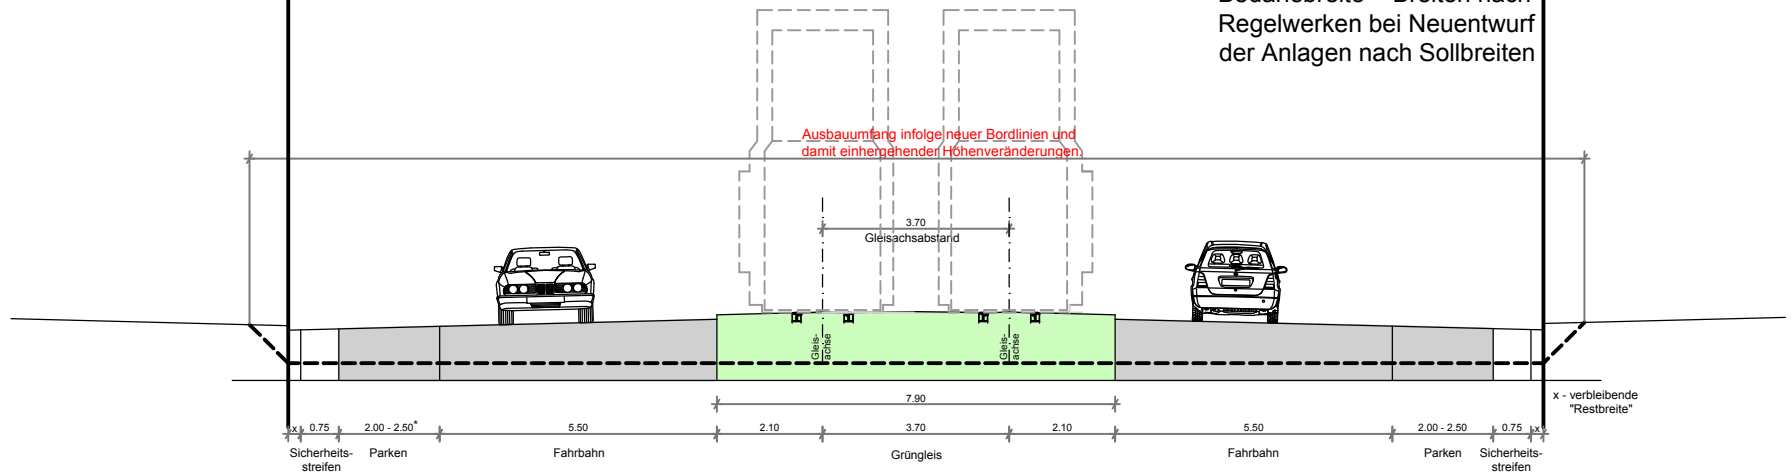

Vorhaben 5.2 / 17.3  
Böllberger Weg Süd und Südstadtring  
Vorlage Gestaltungsbeschluss  
Stand Vorplanung , 09.12.2016  
Anlage 12, RQ-V2, M 1:200