Anlage 1: Grundriss Untergeschoss

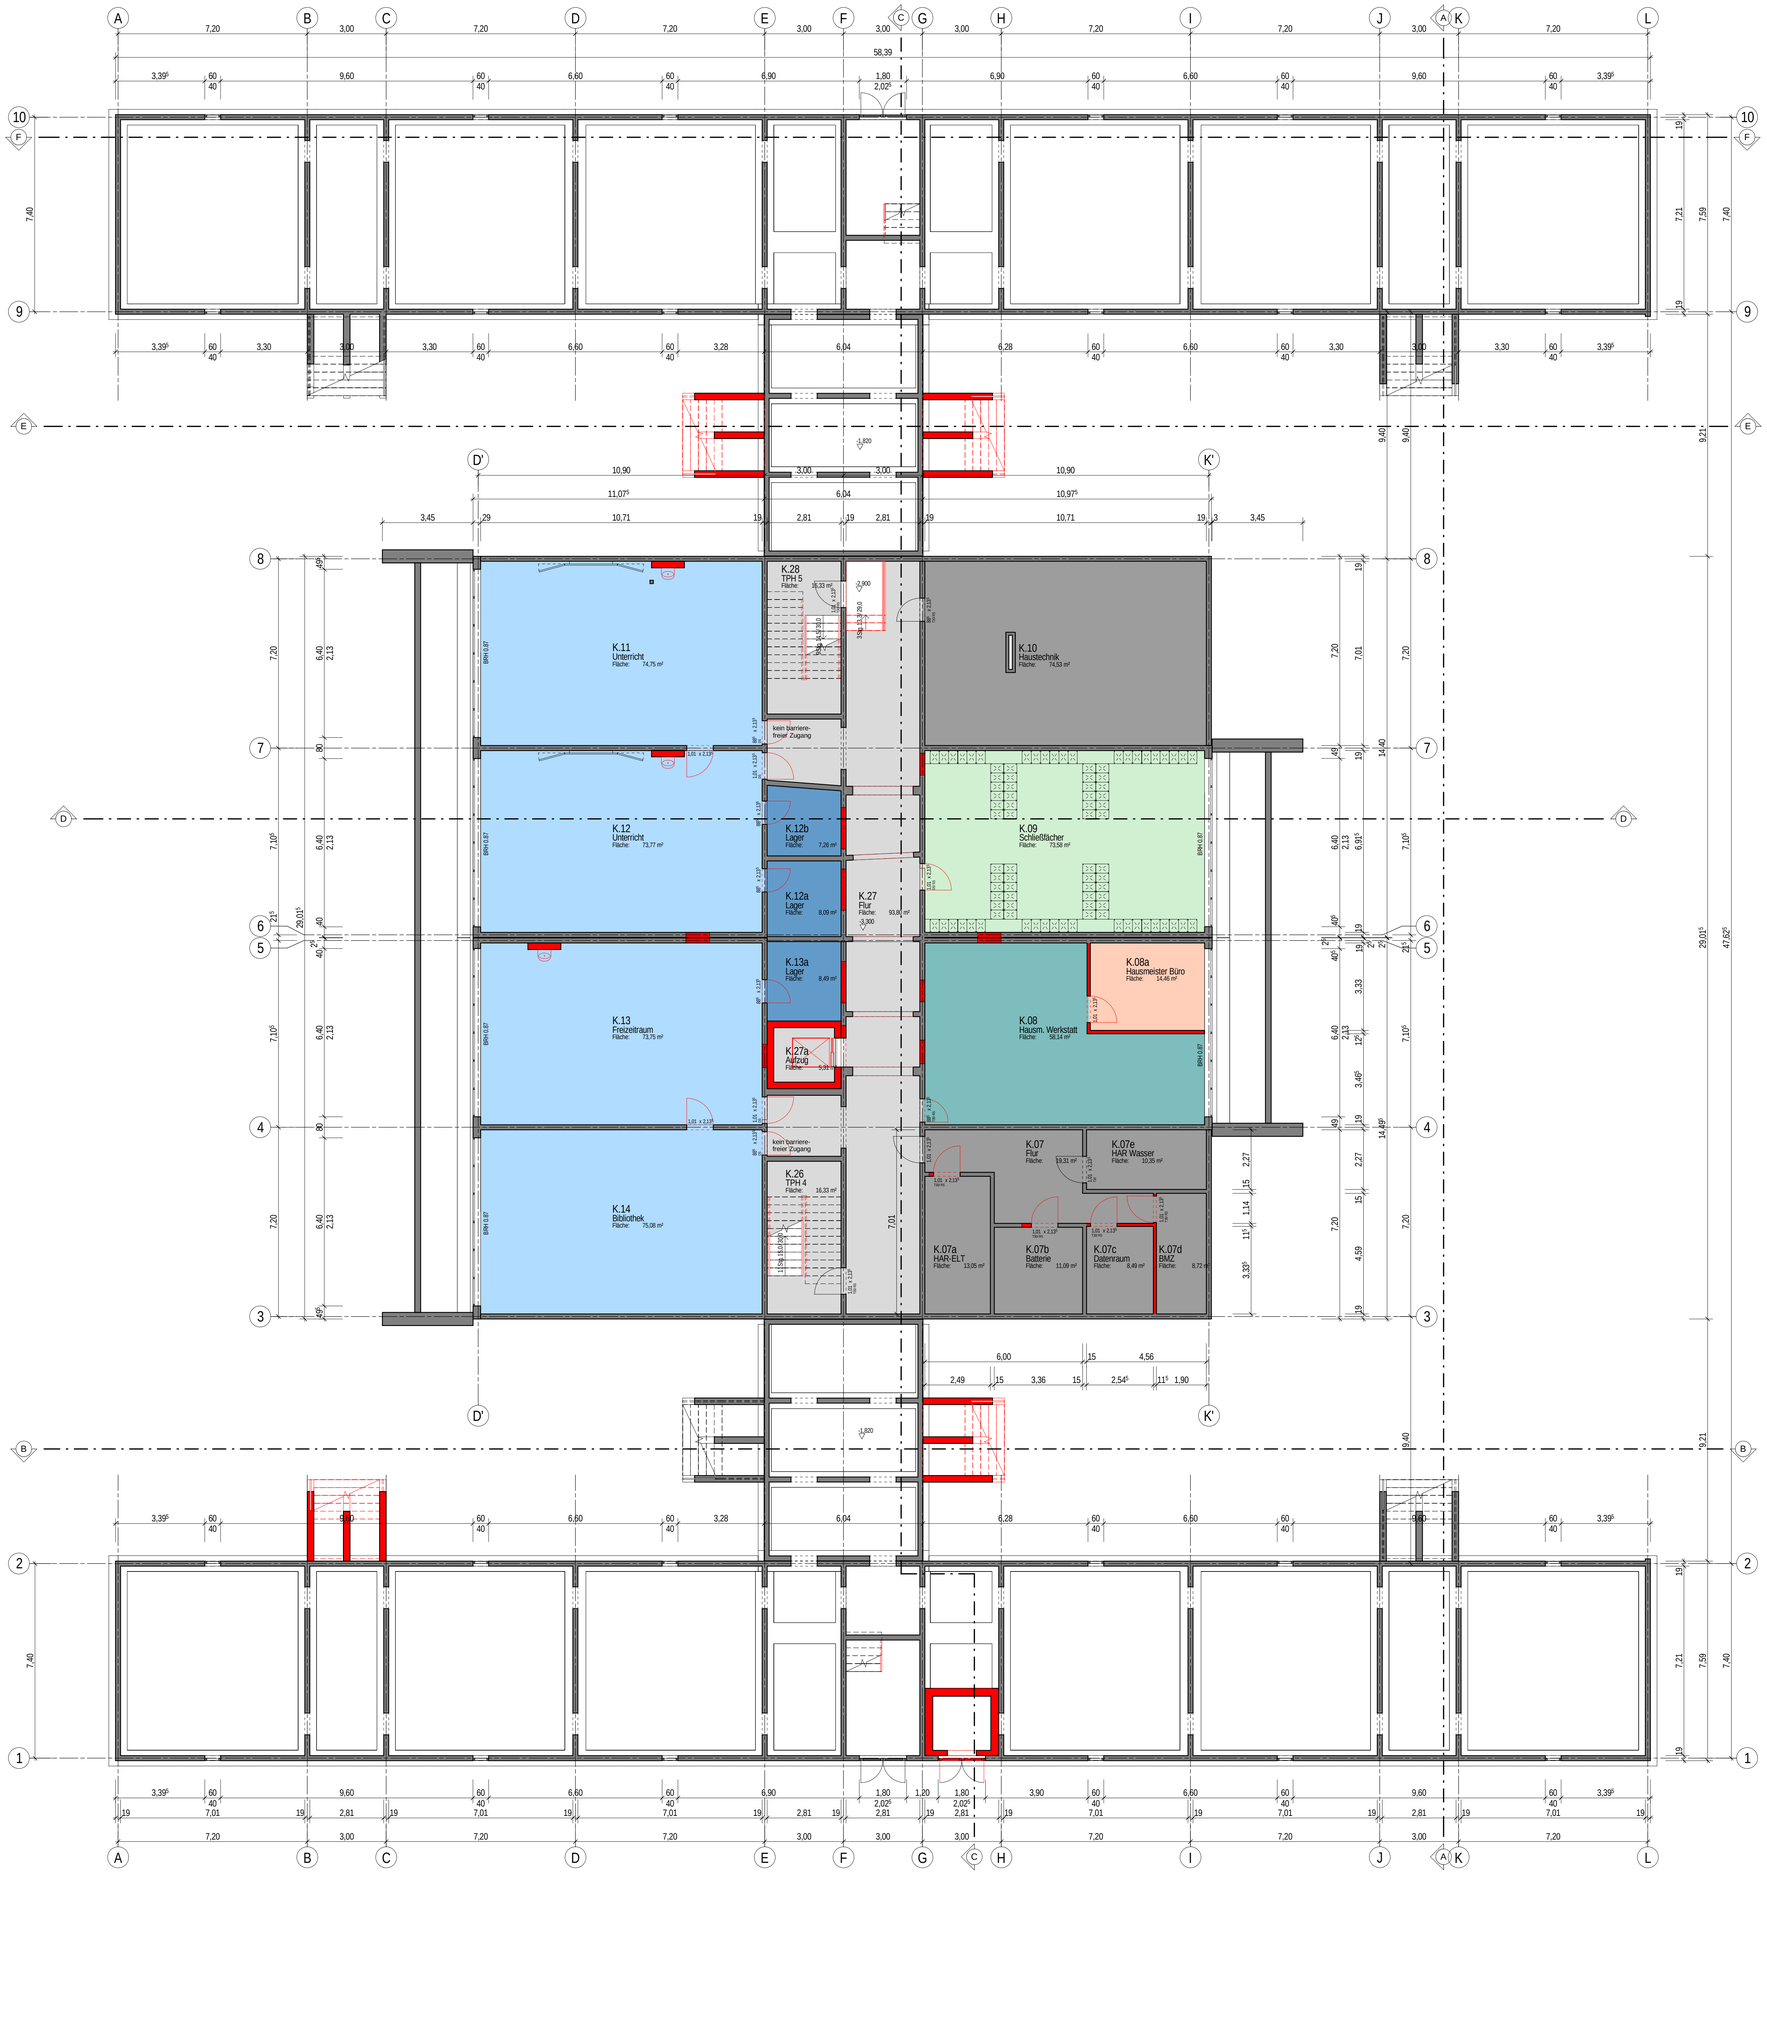

Räume nach Nutzungsarten (DIN 277-2)

- NUF 2 - Büroarbeit
- NUF 3 - Produktion, Experimente, Arbeit
- NUF 4 - Lagern, Verteilen und Verkaufen
- NUF 5 - Bildung, Unterricht und Kultur
- NUF 7 - Sonstige Nutzflächen
- TF 8 - Technische Anlagen
- VF 9 - Verkehrserschließung und -sicherung

Index	Datum	Bezeichnung	gezeichnet

Bauherr

Stadt Halle (Saale)
Fachbereich Immobilien (24)
Am Stadion 5
06122 Halle (Saale)

Planverfasser

OBERMEYER
PLANEN + BERATEN GmbH
Annaberger Straße 104 09120 Chemnitz
TEL. (0371) 5398-100 Fax (0371) 5398-222

Bauvorhaben

Sanierung Integrierte Gesamtschule Halle (Saale)
Ingolstädter Straße 33
06132 Halle (Saale)

Projektnummer: FB 24 HB 2016-XXX

Phase	Entwurfsplanung	Leistungsphase:	3
Objekt	IGS Halle (Saale), Ingolstädter Straße	Maßstab:	1:100
		Einheit:	Meter
Plantitel	Grundriss Untergeschoss	Plannr.:	170202_IGS_A_3-1101_GR-UG_OPB
Projektleiter	Herr Dipl.-Ing. Architekt Lars Handschuh	Tel:	(0341) 2 34 92-633
Bearbeiter	Frau Dipl.-Ing. Lydia Metzer	Tel:	(0341) 2 34 92-637
Bearbeiter	Frau Ute Hoffbauer, Bautechnikerin	Datum:	02.02.2017

Planer	Entwurfsverfasser
Datum / Unterschrift	Datum / Unterschrift
FB 24 - Leiter Hochbau	FB 24 - Projektverantwortlicher
Datum / Unterschrift	Datum / Unterschrift

Nur vollständig unterzeichnete Pläne dürfen zur Ausführung verwendet werden. Pläne die nicht vollständig unterzeichnet sind, dienen der Information.

VERVIELFÄLTIGUNGEN, WEITERGABE AN DRITTE, VERWERTUNG UND MITTEILUNG DES INHALTS ODER ANDERE NUTZUNG DIESES KONSTRUKTIONSDOKUMENTES SIND OHNE AUSDRÜCKLICHE SCHRIFTLICHE GENEHMIGUNG NICHT GESTATTET. WIDERHANDLUNGEN VERPFLICHTET ZU SCHADENSERSATZ. ALLE RECHTE FÜR DEN FALL DER PATENTERTEILUNG ODER GEBRAUCHSMUSTEREINTRAGUNG SIND DURCH ERSTELLER VORBEHALTEN.