Anlage 3: Erdgeschoss Teil 1

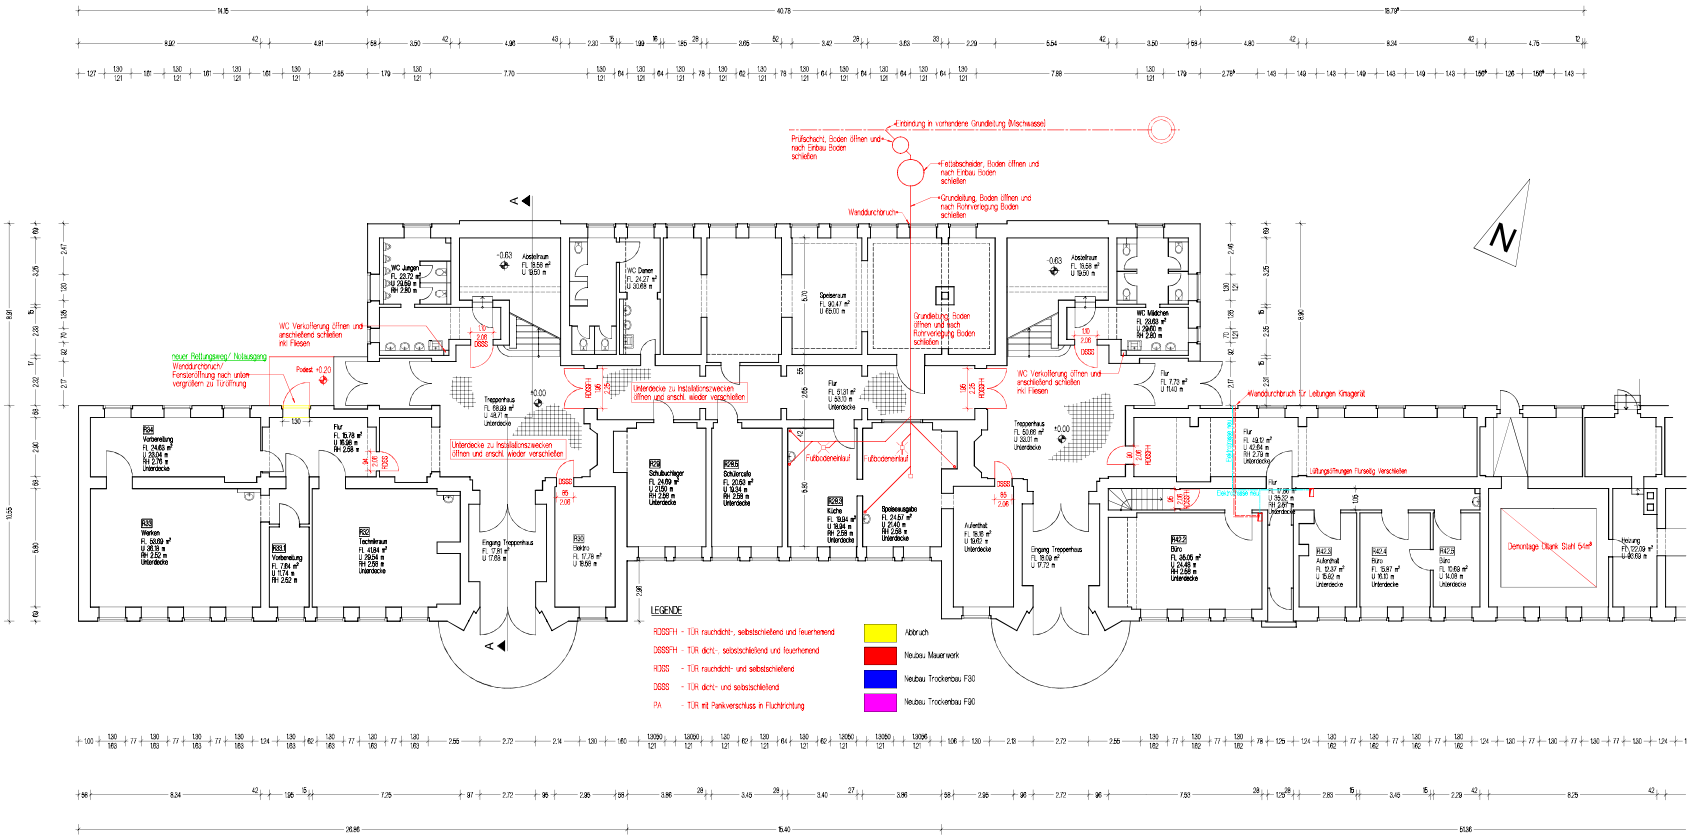

ÄNDERUNGEN/ERGÄNZUNGEN	GEZ.	DATUM	VERTEILER

PLANINDEX
BAUHERR
ARCHITEKT
STATIKER
DRGA
EINRICHTUNG
HEIZUNG (SANITÄR)
LÜFTUNGSTECHNIK
ELEKTRO
BAUPHYSIK
BAUPHYSIK
INNENAUSBAU
VORBEUGENDER BRANDSCHUTZ
AUSSENANLAGEN
BAUAUFTRAGNEHMER
BAULEITUNG

Die fertigungstechnischen und bauphysikalisch bestimmenden Angaben zur Konstruktion und Funktion sind vom Unternehmer verantwortlich nachzuprüfen. Ebenso die Übereinstimmung der vom Planer angegebenen Zwangsmaße. Sämtliche sonstigen Unstimmigkeiten sind der Bauleitung unverzüglich mitzuteilen.

Der Entwurf ist geistiges Eigentum des Planers und urheberrechtlich geschützt. Vervielfältigungen und Weitergabe an Dritte erfolgt nur mit ausdrücklicher Genehmigung des Planverfassers. Bei Mißbrauch bleiben rechtliche Schritte vorbehalten.

Aktueller Plan

PROJEKT: Brandschutztechnische Grundsicherung Sekundarschule Halle-Süd Kurt-Wüsteneck-Str. 21 06132 Halle (Saale)

BAUHERR: Stadt Halle Saale
Fachbereich III
06100 Halle Saale

ARCHITEKT: TEAMPLAN HALLE GMBH
Dipl.-Ing. Joachim Hackel
Augustastraße 2
06108 Halle
TEL 0345 - 23 33 11
FAX 0345 - 23 33 544
eMail: post@teamplan-halle.de

ZEICHNUNG: Grundriss EG Teil1

LEISTUNGSPHASE: GENEHMIGUNGSPLANUNG

MASSTAB	VORFASSER	PROJEKT-NR.	ZEICHN.-NR.	GEWERK	INDEX
1:100	DS	46-2016	03		

GEZEICHNET: D.Schade
DATUM: 02.03.2017
GEPRÜFT:

AUF ÜBEREINSTIMMUNG MIT DER ARCHITEKTENPLANUNG GEPRÜFT UND UNTER BERÜCKSICHTIGUNG DER ERSICHTL. EINTRAGUNGEN FREIGEGEBEN.

TEAMPLAN HALLE GMBH
Architektur- und Ingenieurbüro
Augustastr. 2, 06108 Halle, Telefon 0345/23336-0, Fax 0345/23336-44

H/B = 450 / 1100 (0.50m²)

Aligton 2016