Anlage 4: Erdgeschoss Teil 2

LEGENDE

RDGSFH - TÜR rauchdicht-, selbstschließend und feuerhemmend	Abbruch
DGSGFH - TÜR dicht-, selbstschließend und feuerhemmend	Neubau Mauerwerk
RDGS - TÜR rauchdicht- und selbstschließend	Neubau Trockenbau F30
DGSS - TÜR dicht- und selbstschließend	Neubau Trockenbau F90
PA - TÜR mit Panikverschluss in Fluchtrichtung	

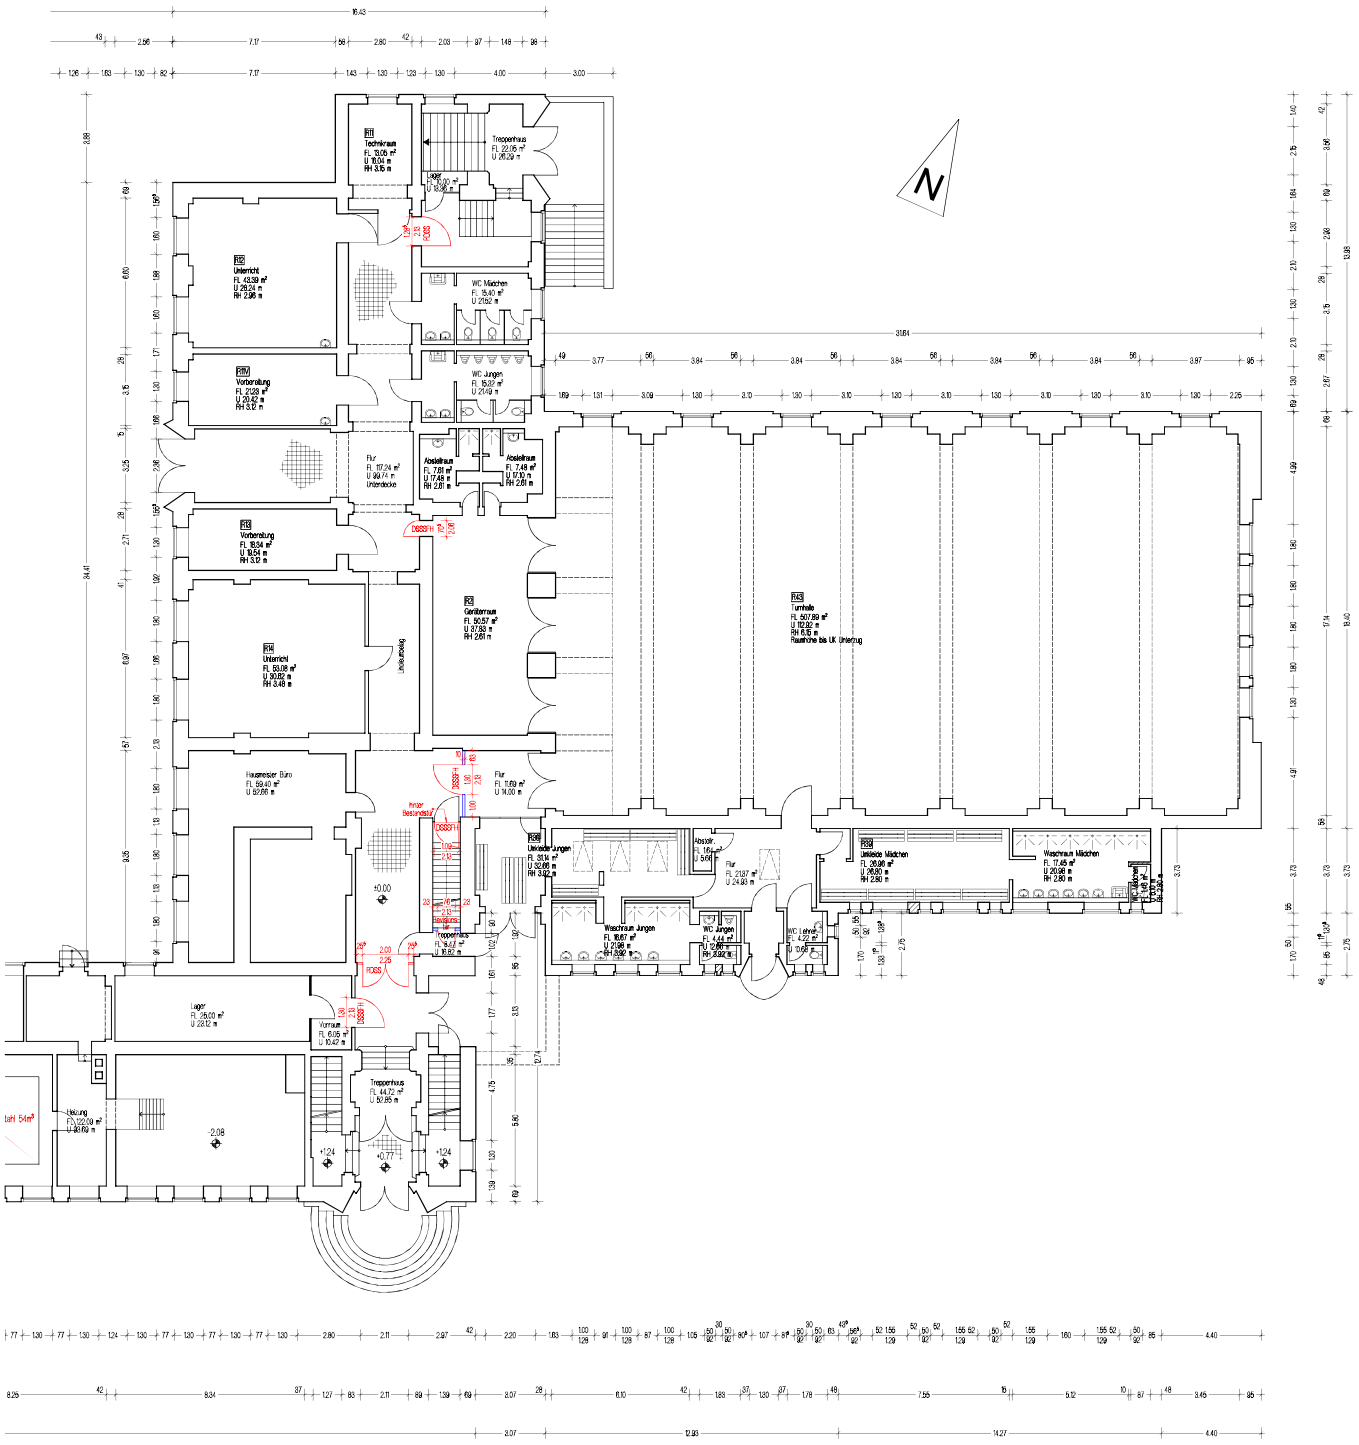

| | | |