Anlage 9: Dachgeschoss

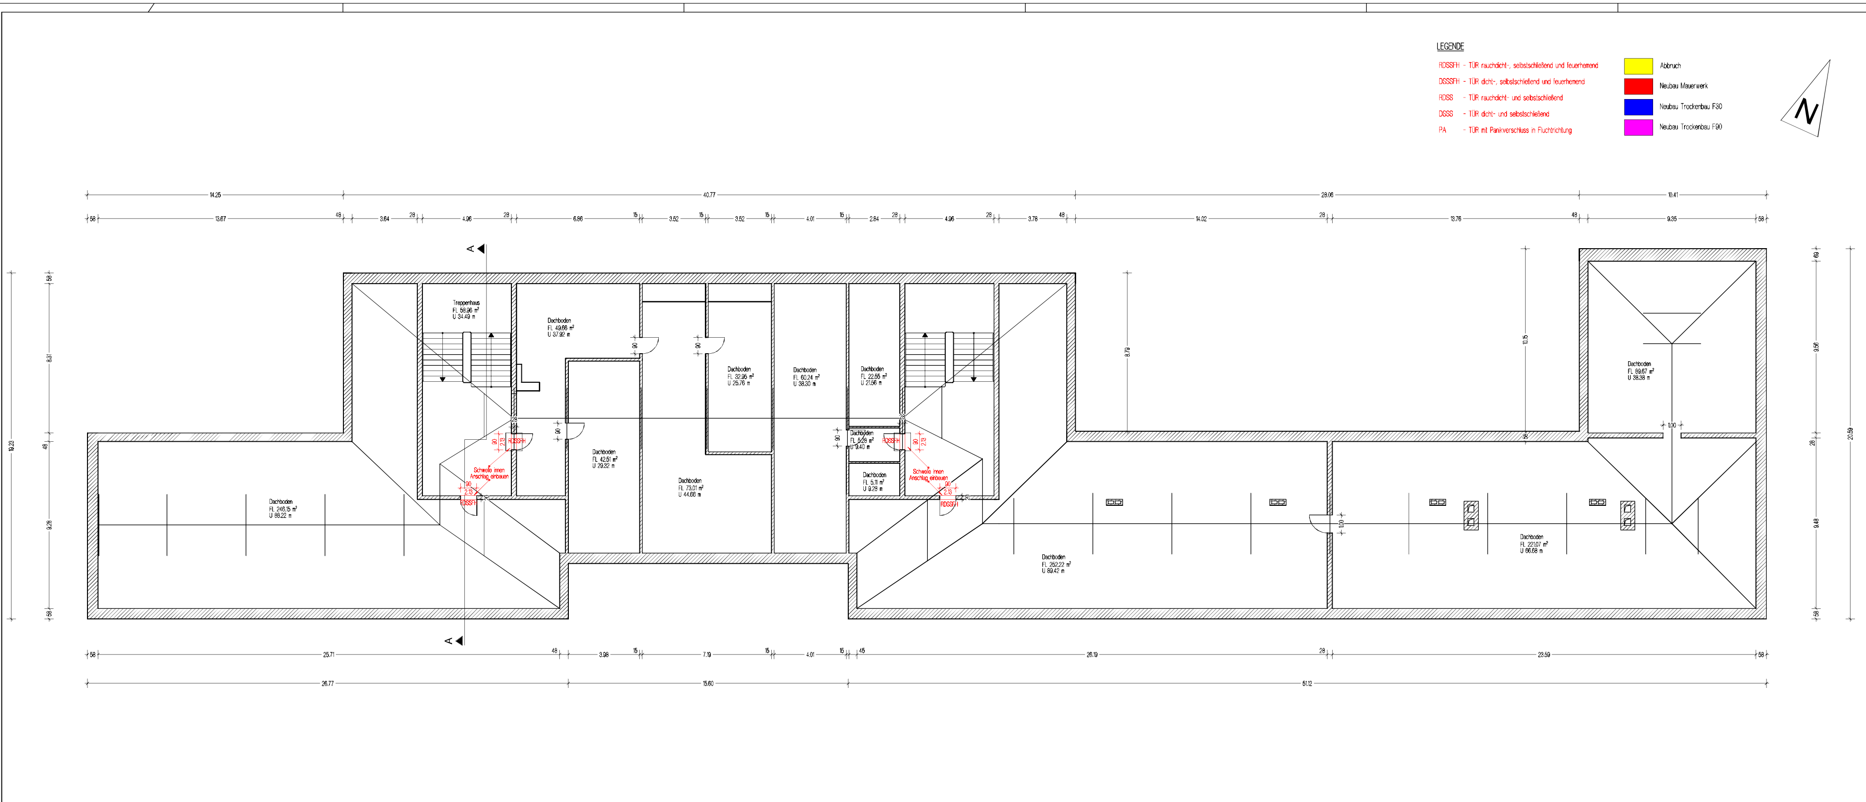

ÄNDERUNGEN/ERGÄNZUNGEN | GEZ. | DATUM | VERTEILER: PLANINDEX, BAUHERR, ARCHITEKT, STATIKER, ORGA., EINRICHTUNG, TECHNIK/KOORD., HEIZUNG, LUFTTECHNIK, ELEKTRO, BAUAKUSTIK, BAUPHYSIK, INNENAUSBAU, VERKEHRSPLANER, AUßENANLAGENPL., BAUUNTERNEHMER, BAULEITUNG

Die fertigungstechnischen und bauphysikalisch bestimmenden Angaben zur Konstruktion und Funktion sind vom Unternehmer verantwortlich nachzuprüfen. Ebenso die Übereinstimmung der vom Planer angegebenen Zwangsmaße. Sämtliche sonstigen Unstimmigkeiten sind der Bauleitung unverzüglich mitzuteilen.

Der Entwurf ist geistiges Eigentum des Planers und urheberrechtlich geschützt. Vervielfältigungen und Weitergabe an Dritte erfolgt nur mit ausdrücklicher Genehmigung des Planverfassers. Bei Mißbrauch bleiben rechtliche Schritte vorbehalten.

PROJEKT: Brandschutztechnische Grundsicherung Sekundarschule Halle-Süd Kurt-Wüsteneck-Str. 21, 06132 Halle (Saale)

BAUHERR: Stadt Halle Saale, Fachbereich III, 06100 Halle Saale

ARCHITEKT: TEAMPLAN HALLE GMBH
Dipl.-Ing. Joachim Hackel
Augustastraße 2
06108 Halle
TEL 0345 - 23 33 11
FAX 0345 - 23 33 544
eMail: post@teamplan-halle.de

ZEICHNUNG: Grundriss DG

LEISTUNGSPHASE: GENEHMIGUNGSPLANUNG

MASSTAB	1:100	VERFASSER	PROJEKT-NR.	ZEICHN.-NR.	GEWERK	INDEX
GEZEICHNET	D.Schade	DS	46-2016	09		
DATUM	02.03.2017					
GEPRÜFT						

AUF ÜBEREINSTIMMUNG MIT DER ARCHITEKTENPLANUNG GEPRÜFT UND UNTER BERÜCKSICHTIGUNG DER ERSICHTL. EINTRAGUNGEN FREIGEGEBEN.

TEAMPLAN HALLE GMBH
Architektur- und Ingenieurbüro
Augustastr. 2; 06108 Halle; Telefon 0345/23335-0; Fax 0345/23335-44

H/B = 450 / 1250 (0.56m²) Allplan 2016