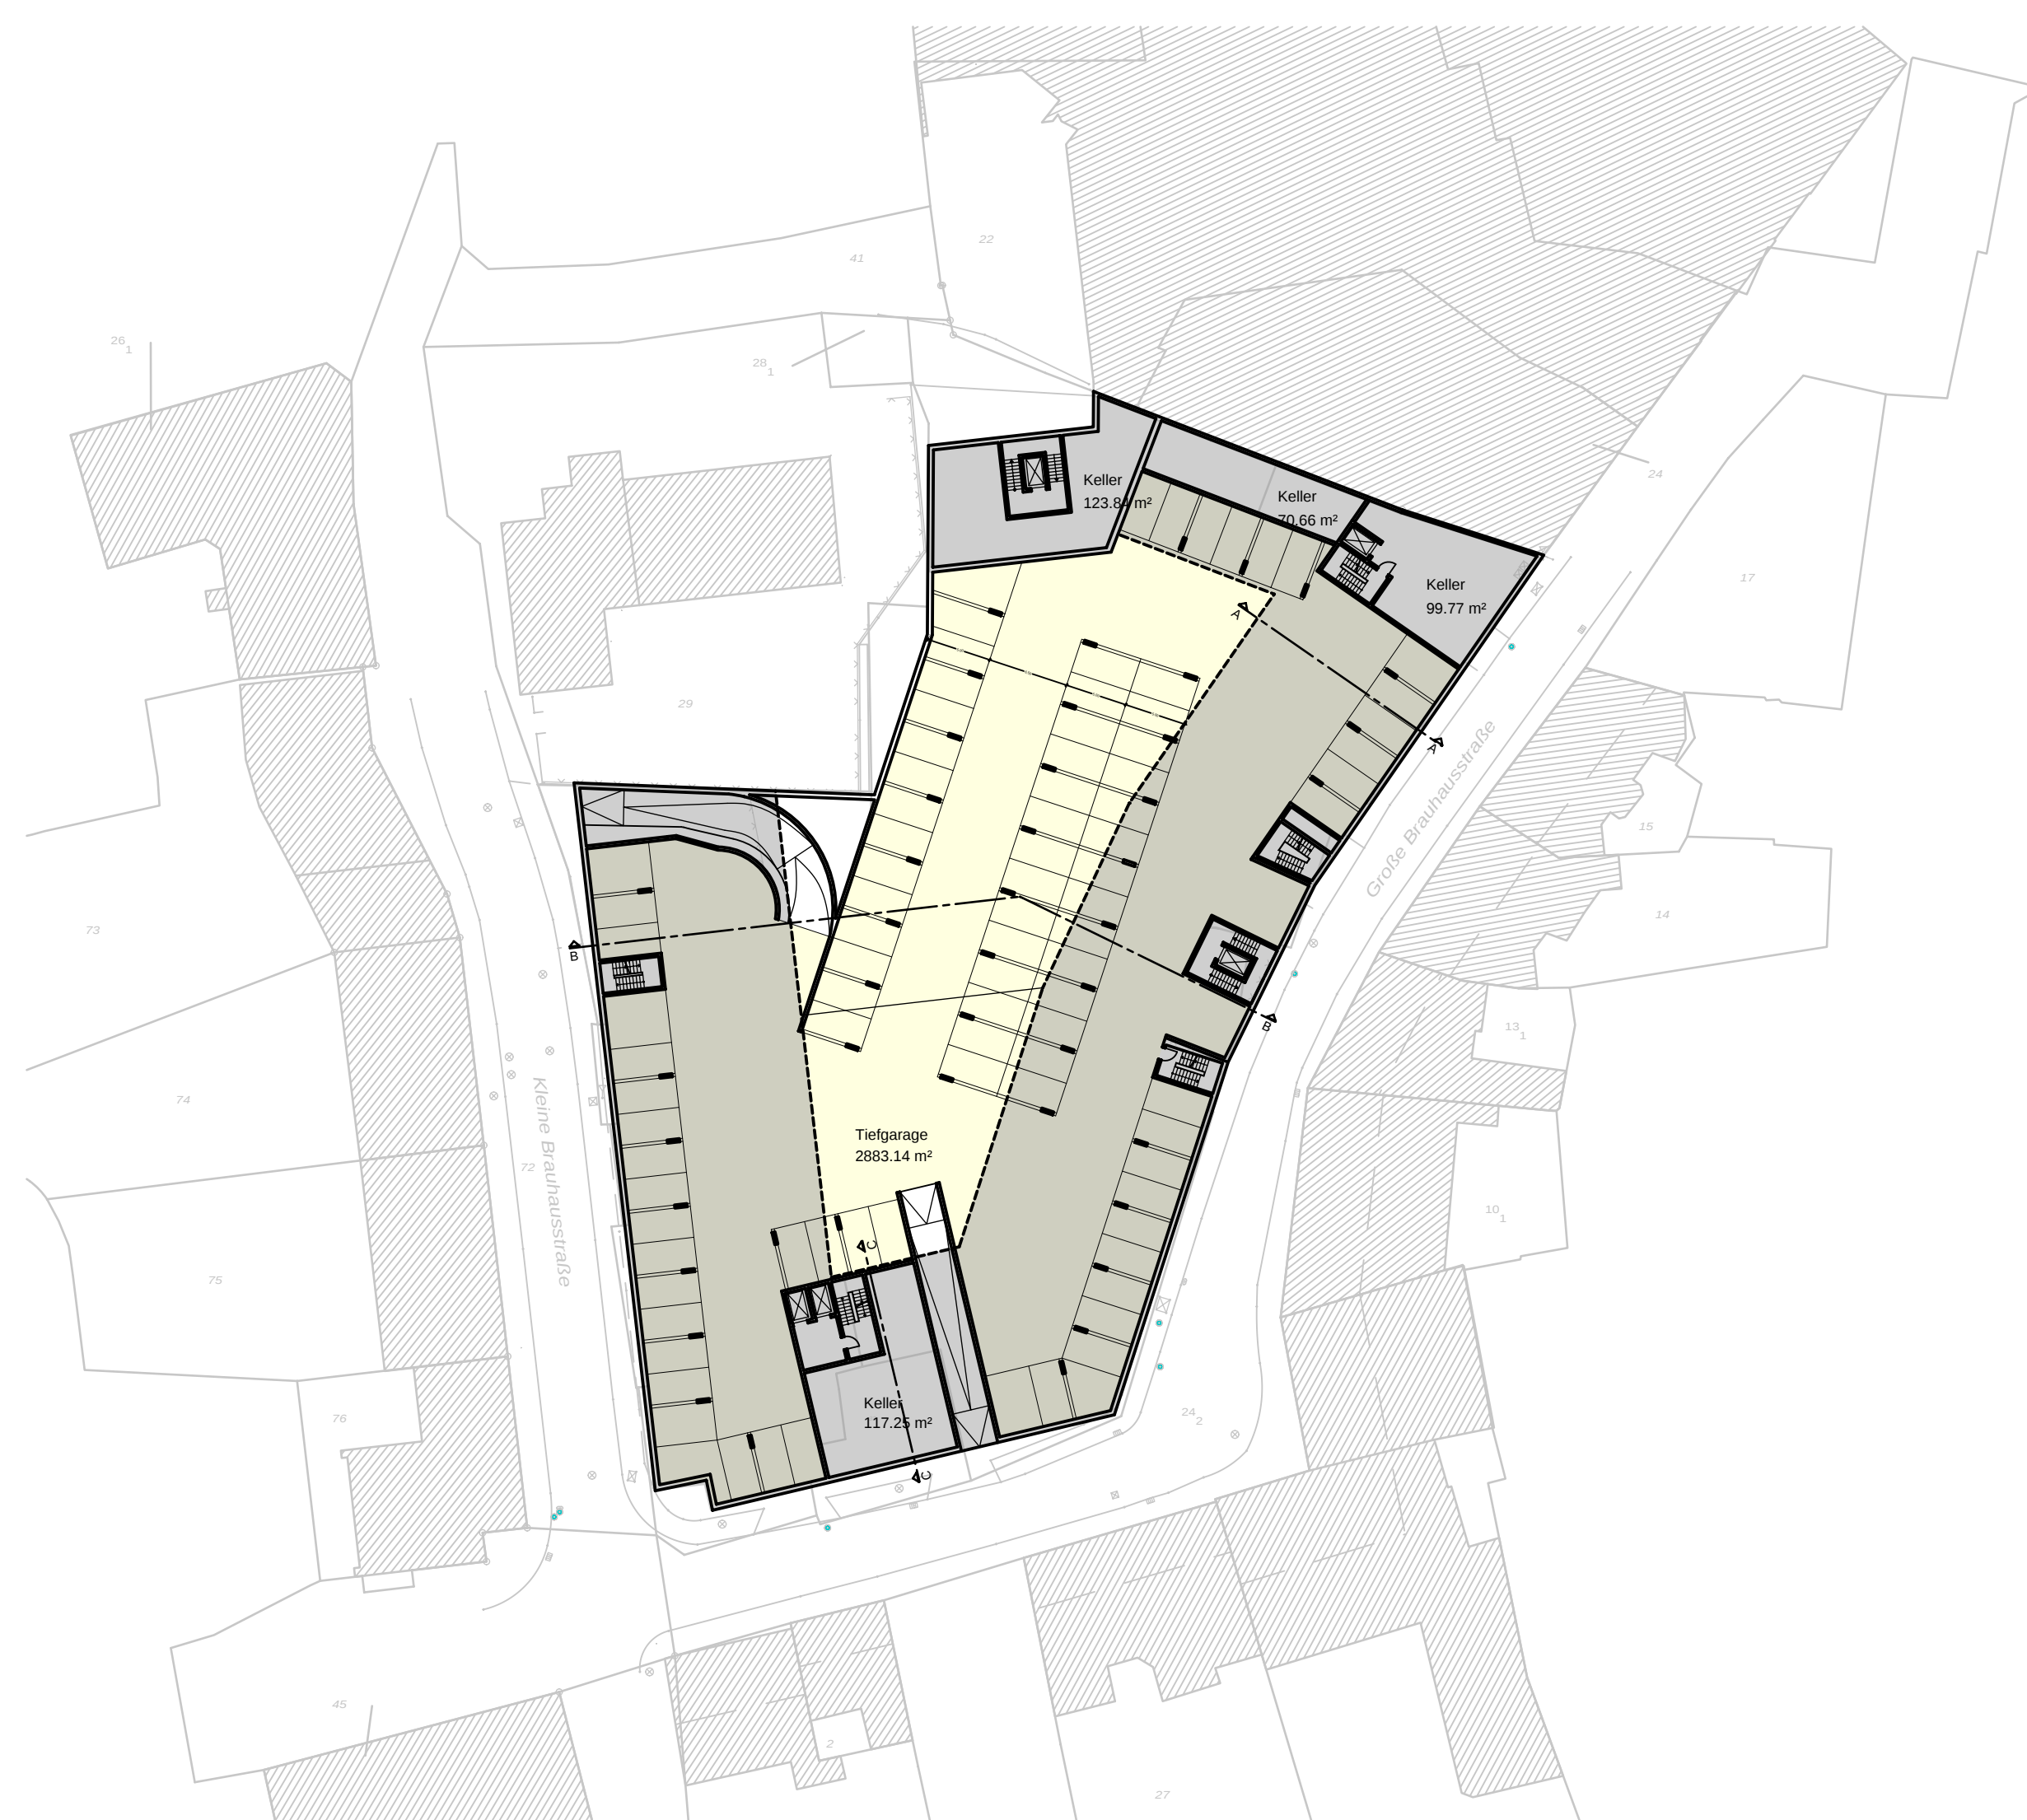


projekt **große Brauhausstraße**
Halle Zentrum


planinhalt **Studie**
Grundriss Kellergeschoss
M 1:500

bauherr **Central Life Halle GmbH**
Elsterstraße 26, 04149 Leipzig

architekt **homuth+partner architekten**
BERLIN · MÜNCHEN · LEIPZIG
Prinz-Eugen-Straße 38, 04277 Leipzig
fon 0341 / 5 80 11 80
fax 0341 / 5 80 11 88

e-mail: leipzig@homuth-architekten.de
bearbeiter: jw

Leipzig, den 6. Januar 2017

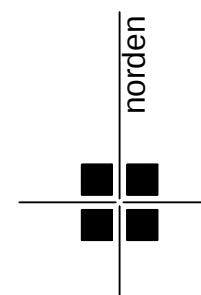

Studie
Grundriss Erdgeschoss
M 1:500



Central Life Halle GmbH
Elsterstraße 26, 04149 Leipzig

architekt ■ **homuth+partner architekten**
BERLIN · MÜNCHEN · LEIPZIG
Prinz-Eugen-Straße 38, 04277 Leipzig
fon 0341 / 5 80 11 80
fax 0341 / 5 80 11 88

e-mail: leipzig@homuth-architekten.de
bearbeiter: jw

Leipzig, den 6. Januar 2017



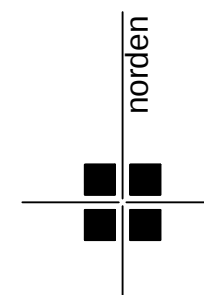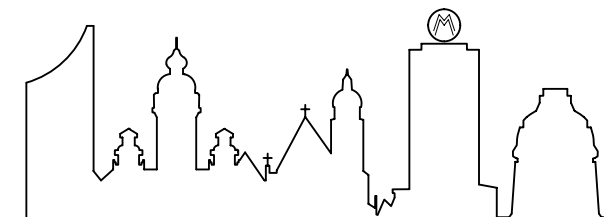

projekt **große Brauhausstraße**
Halle Zentrum



planinhalt Studie
Grundriss 2. Obergeschoss
M 1:500

bauherr **Central Life Halle GmbH**
Elsterstraße 26, 04149 Leipzig

architekt **homuth+partner architekten**
BERLIN · MÜNCHEN · LEIPZIG
Prinz-Eugen-Straße 38, 04277 Leipzig
fon 0341 / 5 80 11 80
fax 0341 / 5 80 11 88

e-mail: leipzig@homuth-architekten.de
bearbeiter: jw

Leipzig, den 6. Januar 2017

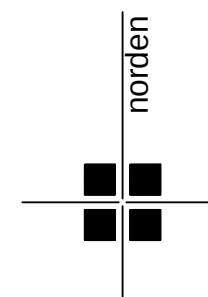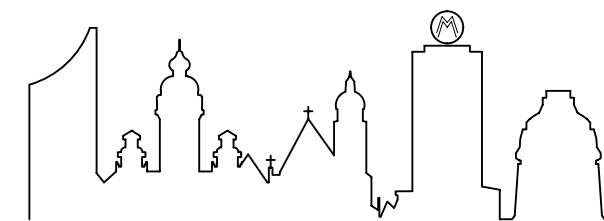

projekt **große Brauhausstraße**
Halle Zentrum


planinhalt **Studie**
Dachaufsicht
M 1:500

bauherr **Central Life Halle GmbH**
Elsterstraße 26, 04149 Leipzig

architekt **homuth+partner architekten**
BERLIN · MÜNCHEN · LEIPZIG
Prinz-Eugen-Straße 38, 04277 Leipzig
fon 0341 / 5 80 11 80
fax 0341 / 5 80 11 88

e-mail: leipzig@homuth-architekten.de
bearbeiter: jw

Leipzig, den 6. Januar 2017

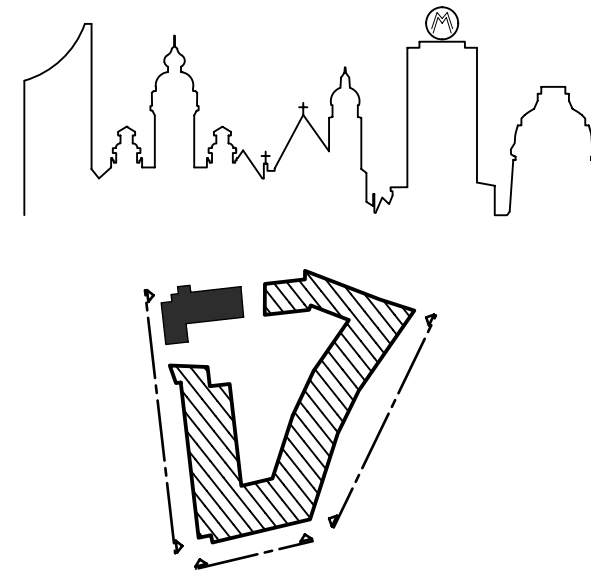


große Brauhausstraße
Halle Zentrum

Studie
Fassadenabwicklung
M 1:200

Central Life Halle GmbH
Elsterstraße 26, 04149 Leipzig

homuth+partner architekten
BERLIN · MÜNCHEN · LEIPZIG
Prinz-Eugen-Straße 38, 04277 Leipzig
fon 0341 / 5 80 11 80
fax 0341 / 5 80 11 88
e-mail: leipzig@homuth-architekten.de
bearbeiter: jw

Leipzig, den 6. Januar 2017

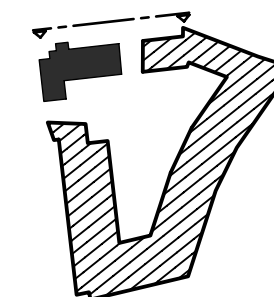

projekt **große Brauhausstraße**
Halle Zentrum


planinhalt Studie
Fassadenabwicklung
M 1:200


bauherr **Central Life Halle GmbH**
Elsterstraße 26, 04149 Leipzig

architekt **homuth+partner architekten**
BERLIN · MÜNCHEN · LEIPZIG
Prinz-Eugen-Straße 38, 04277 Leipzig
fon 0341 / 5 80 11 80
fax 0341 / 5 80 11 88


e-mail: leipzig@homuth-architekten.de
bearbeiter: jw

Leipzig, den 6. Januar 2017

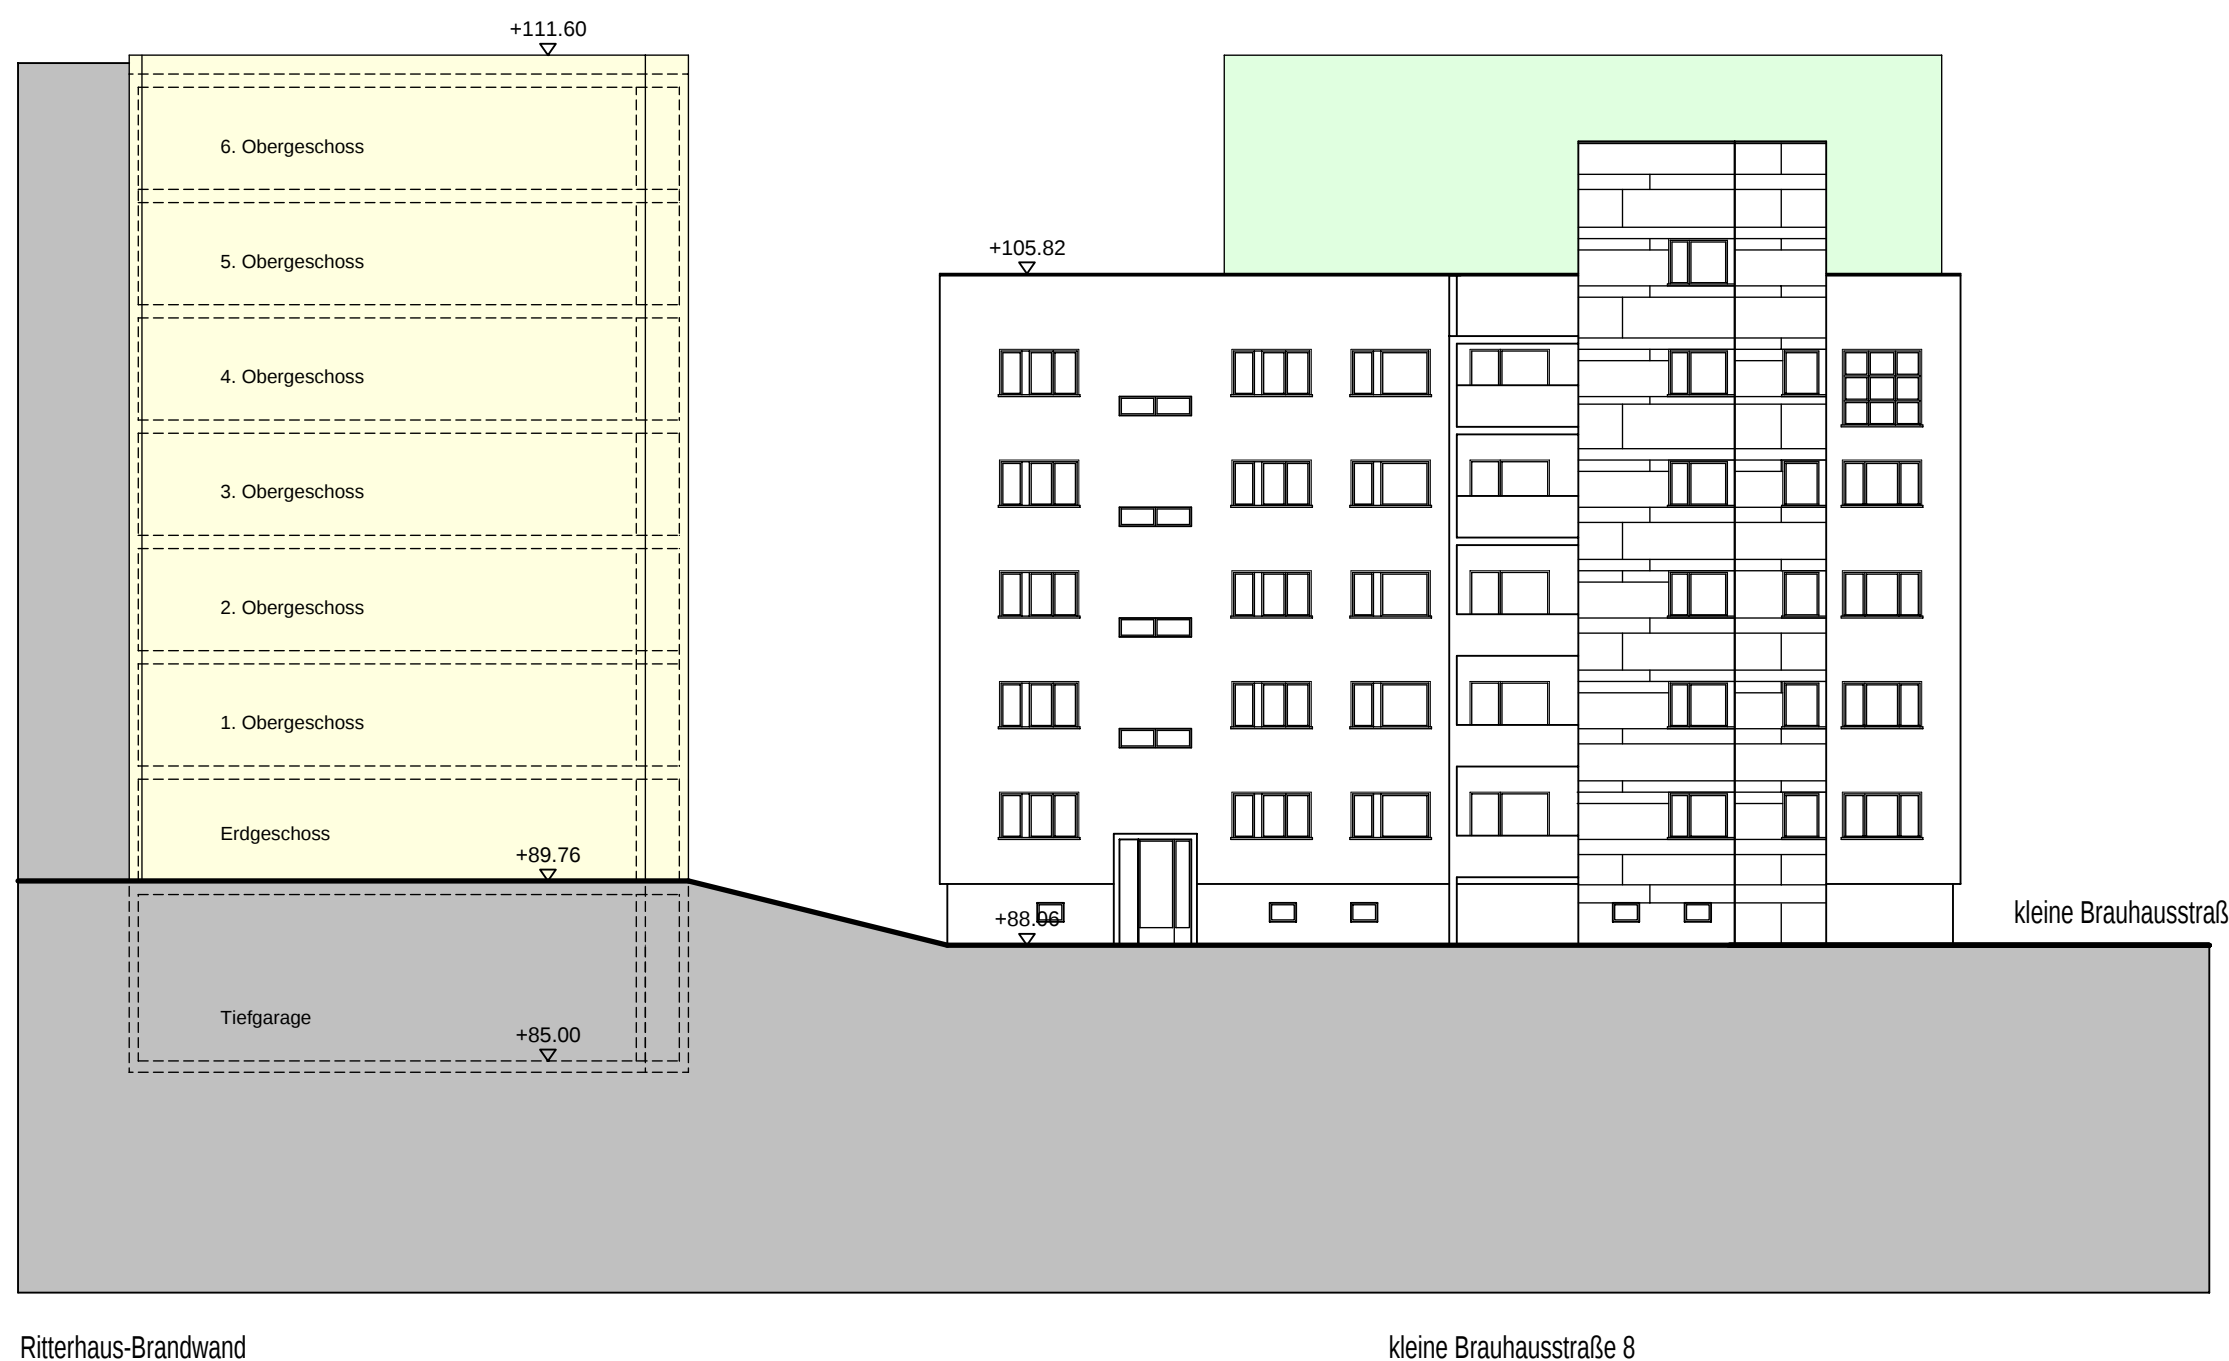


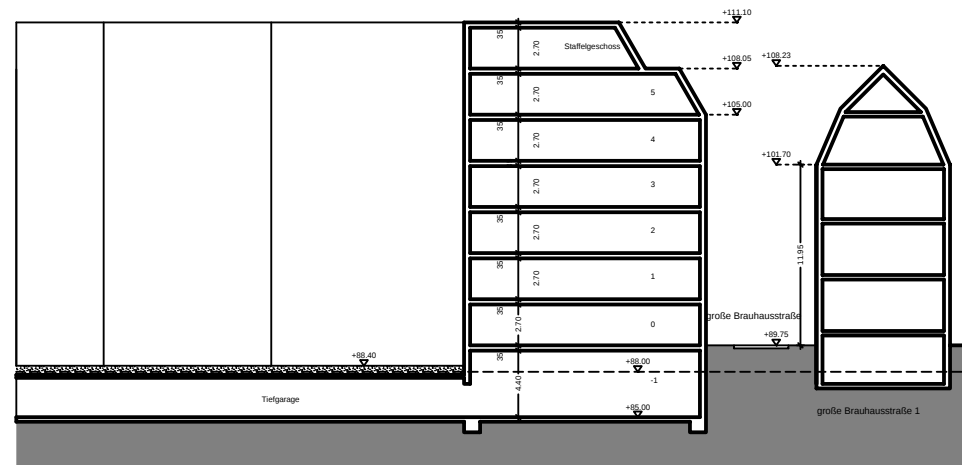


Schnitt A-A

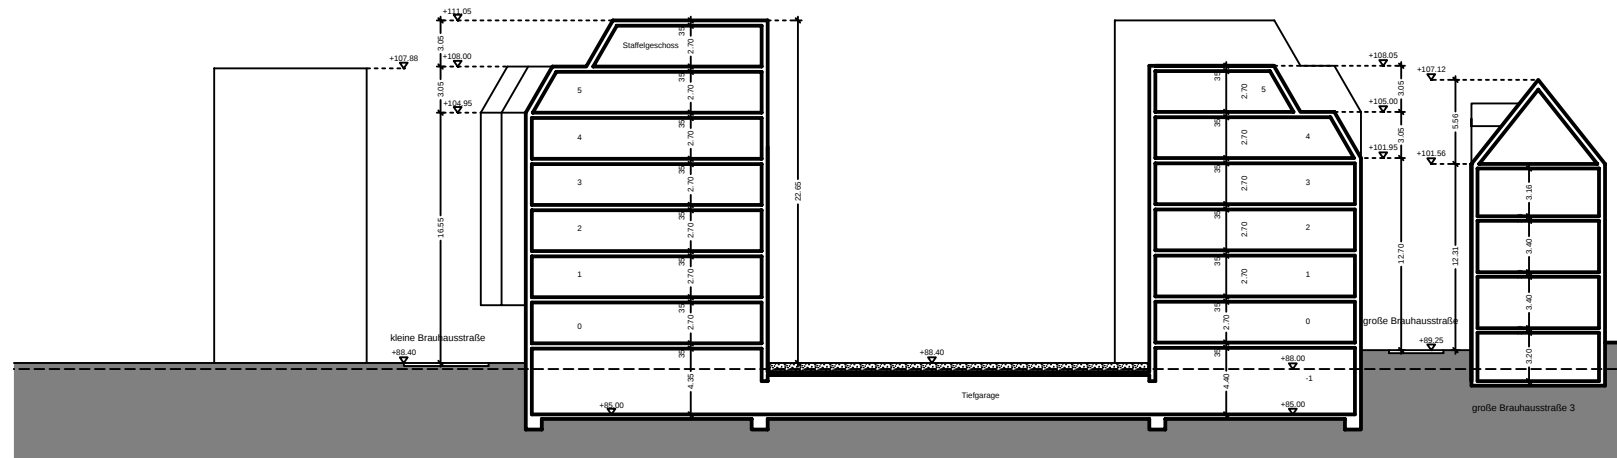

Schnitt B-B

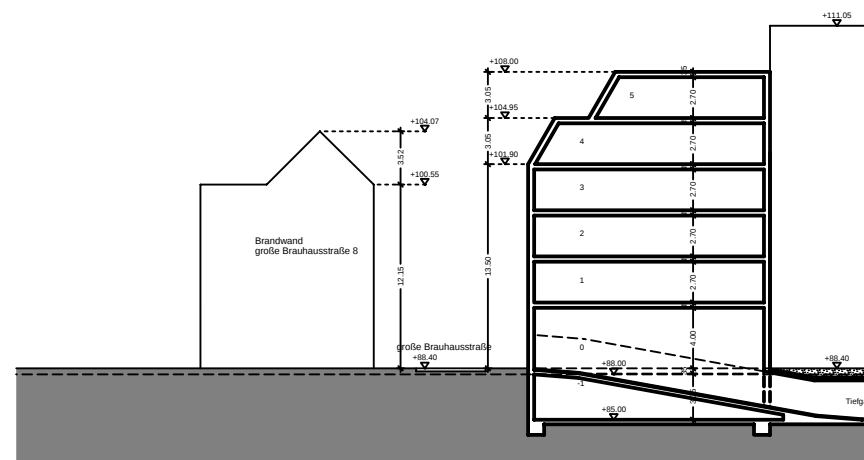

Schnitt C-C

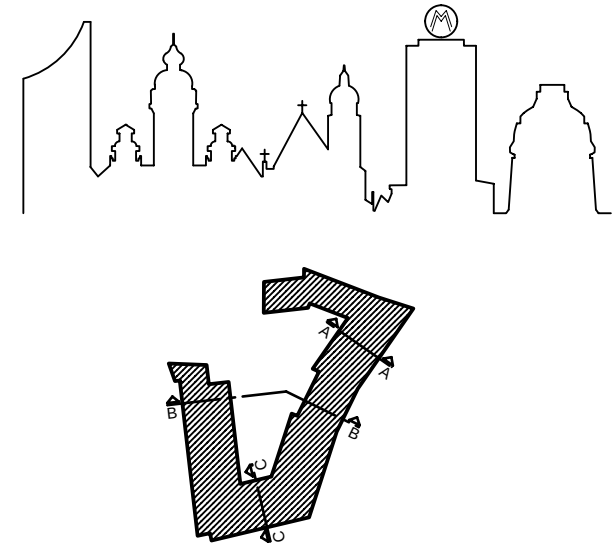

projekt **große Brauhausstraße**
Halle Zentrum



planinhalt **Studie**
Schnitte
M 1:500

bauherr **Central Life Halle GmbH**
Elsterstraße 26, 04149 Leipzig

architekt **homuth+partner architekten**
BERLIN · MÜNCHEN · LEIPZIG
Prinz-Eugen-Straße 38, 04277 Leipzig
fon 0341 / 5 80 11 80
fax 0341 / 5 80 11 88

e-mail: leipzig@homuth-architekten.de
bearbeiter: jw

Leipzig, den 6. Januar 2017

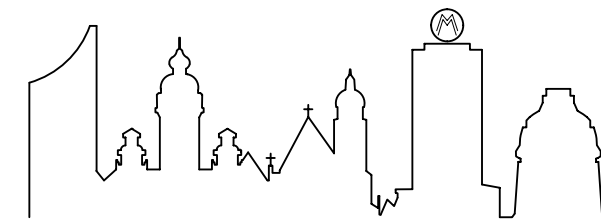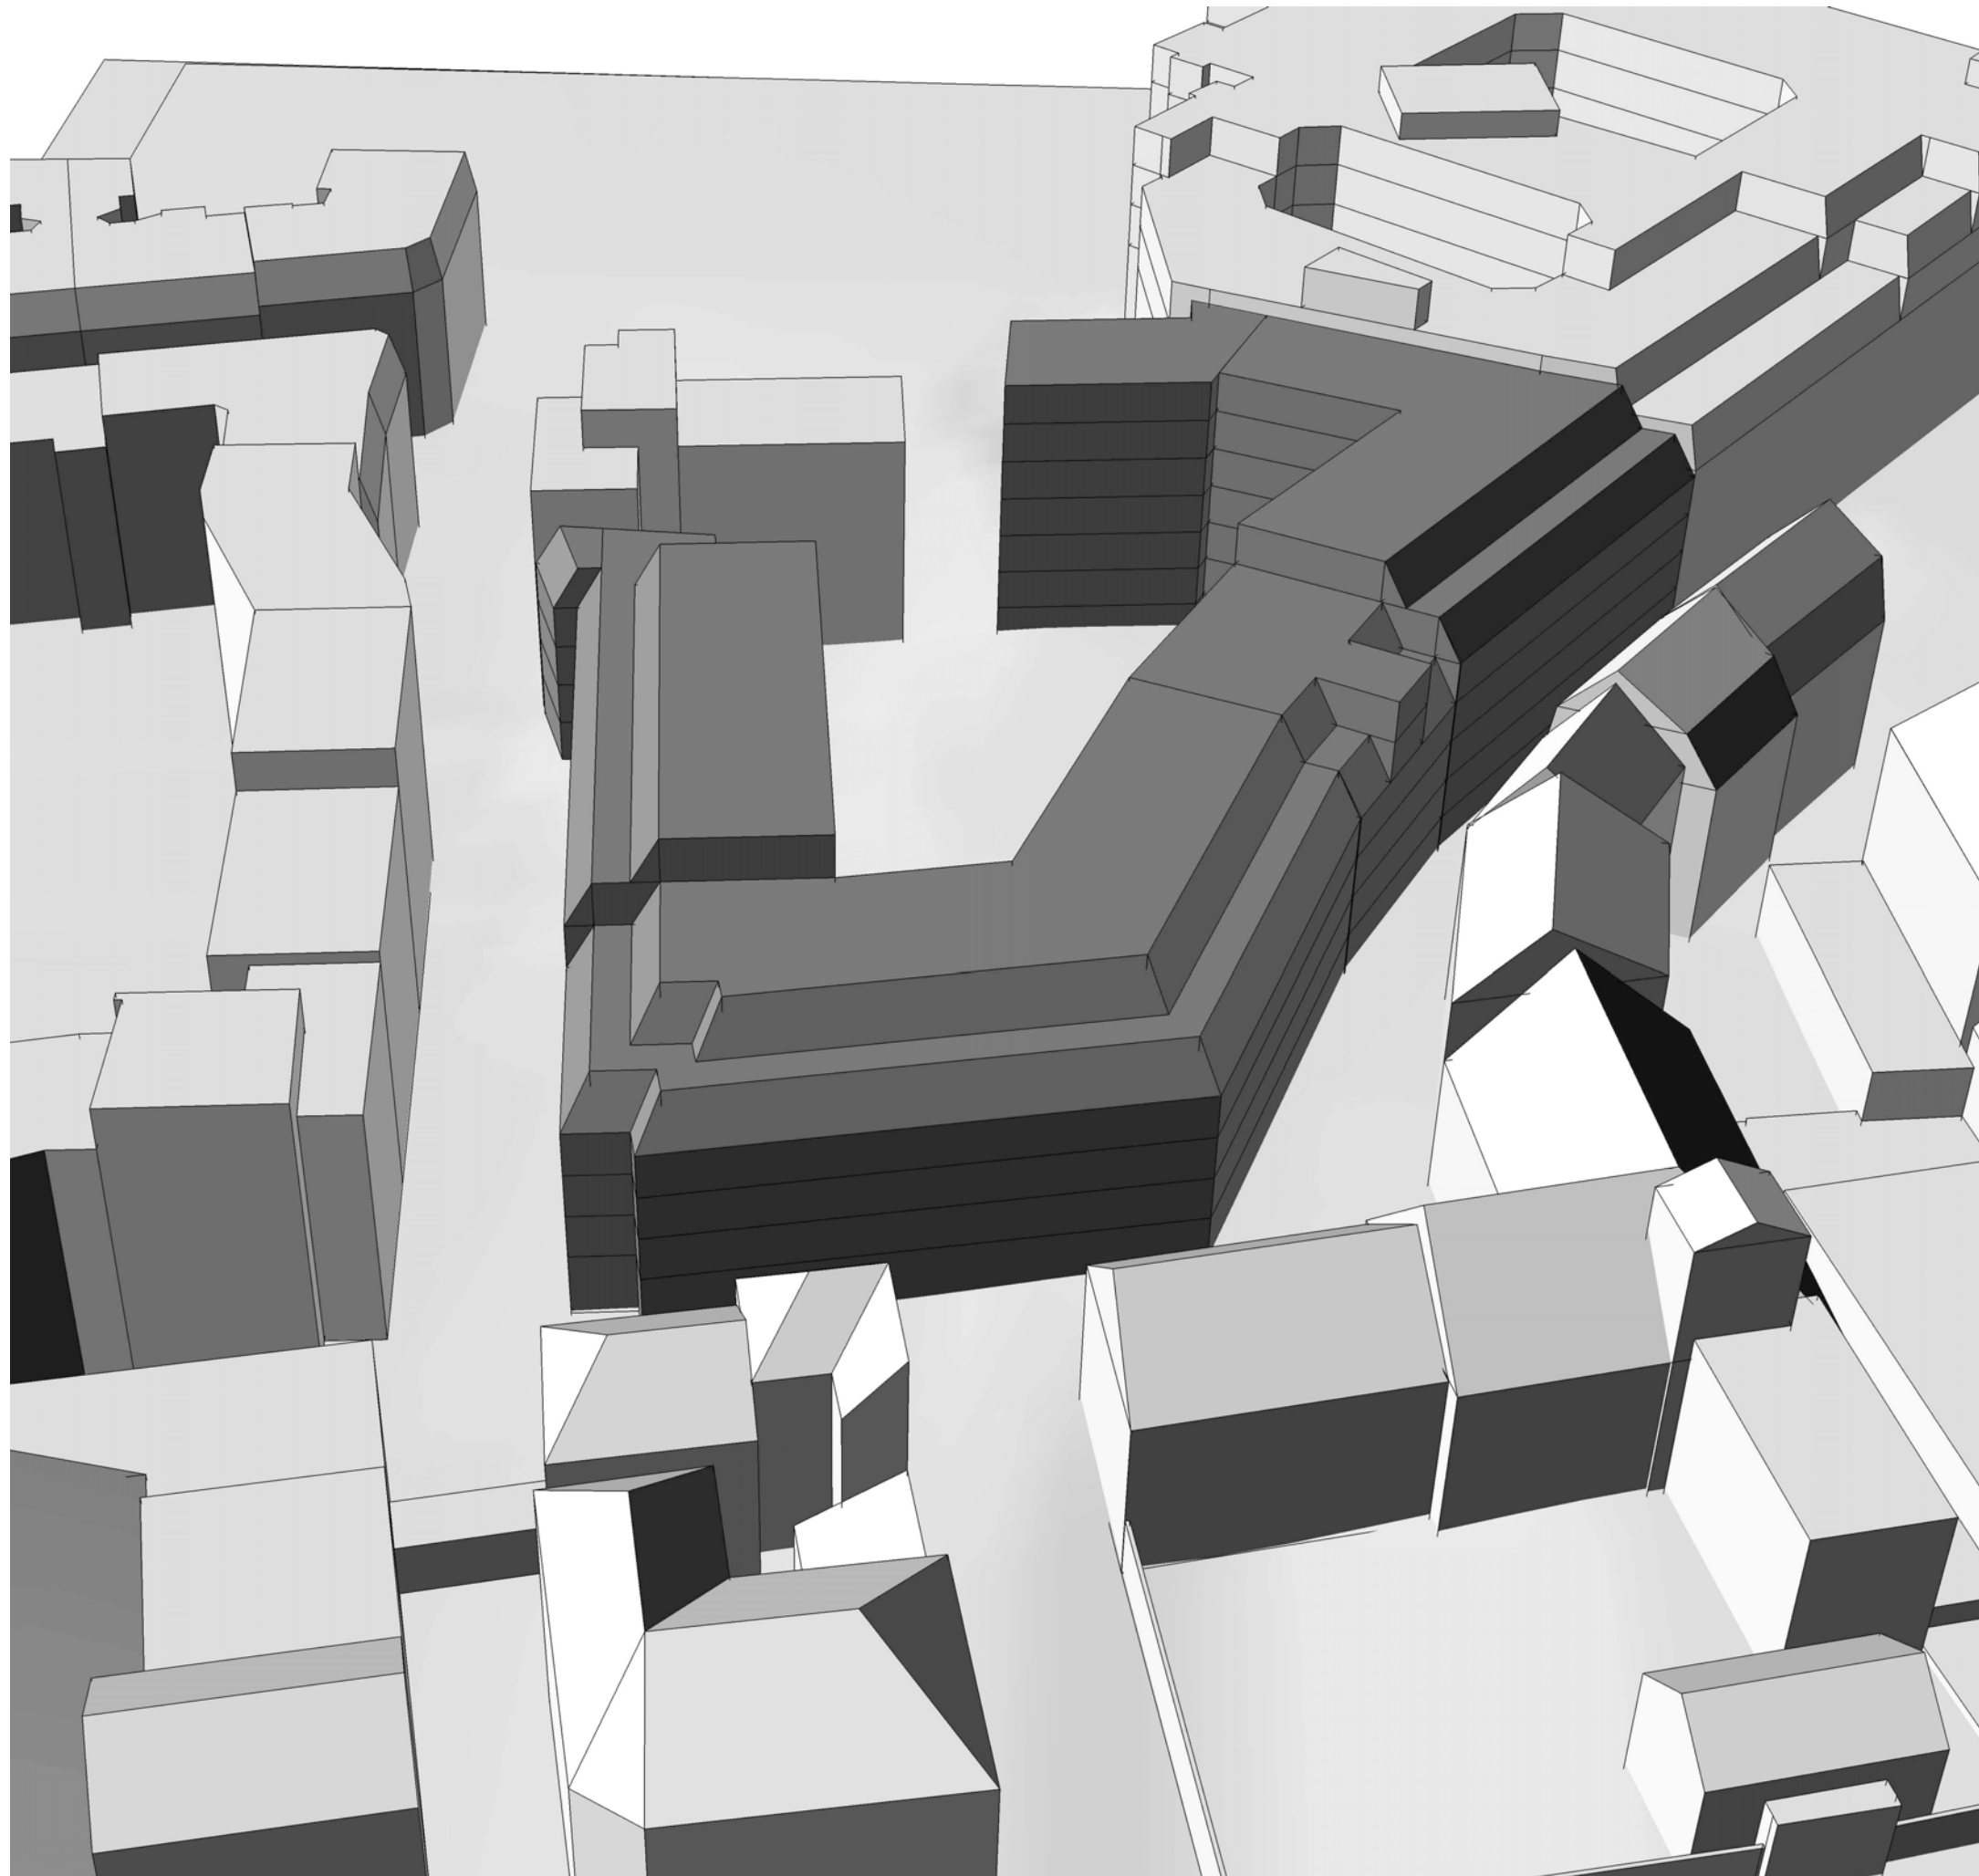

projekt **große Brauhausstraße**
 Halle Zentrum



planinhalt **Studie**
Animation
 Blick von Süden

bauherr **Central Life Halle GmbH**
 Elsterstraße 26, 04149 Leipzig

architekt **homuth+partner architekten**
 BERLIN · MÜNCHEN · LEIPZIG
 Prinz-Eugen-Straße 38, 04277 Leipzig
 fon 0341 / 5 80 11 80
 fax 0341 / 5 80 11 88

e-mail: leipzig@homuth-architekten.de
 bearbeiter: jw

Leipzig, den 6. Januar 2017

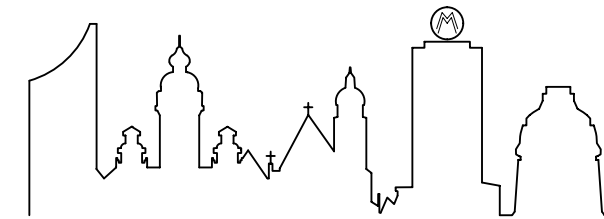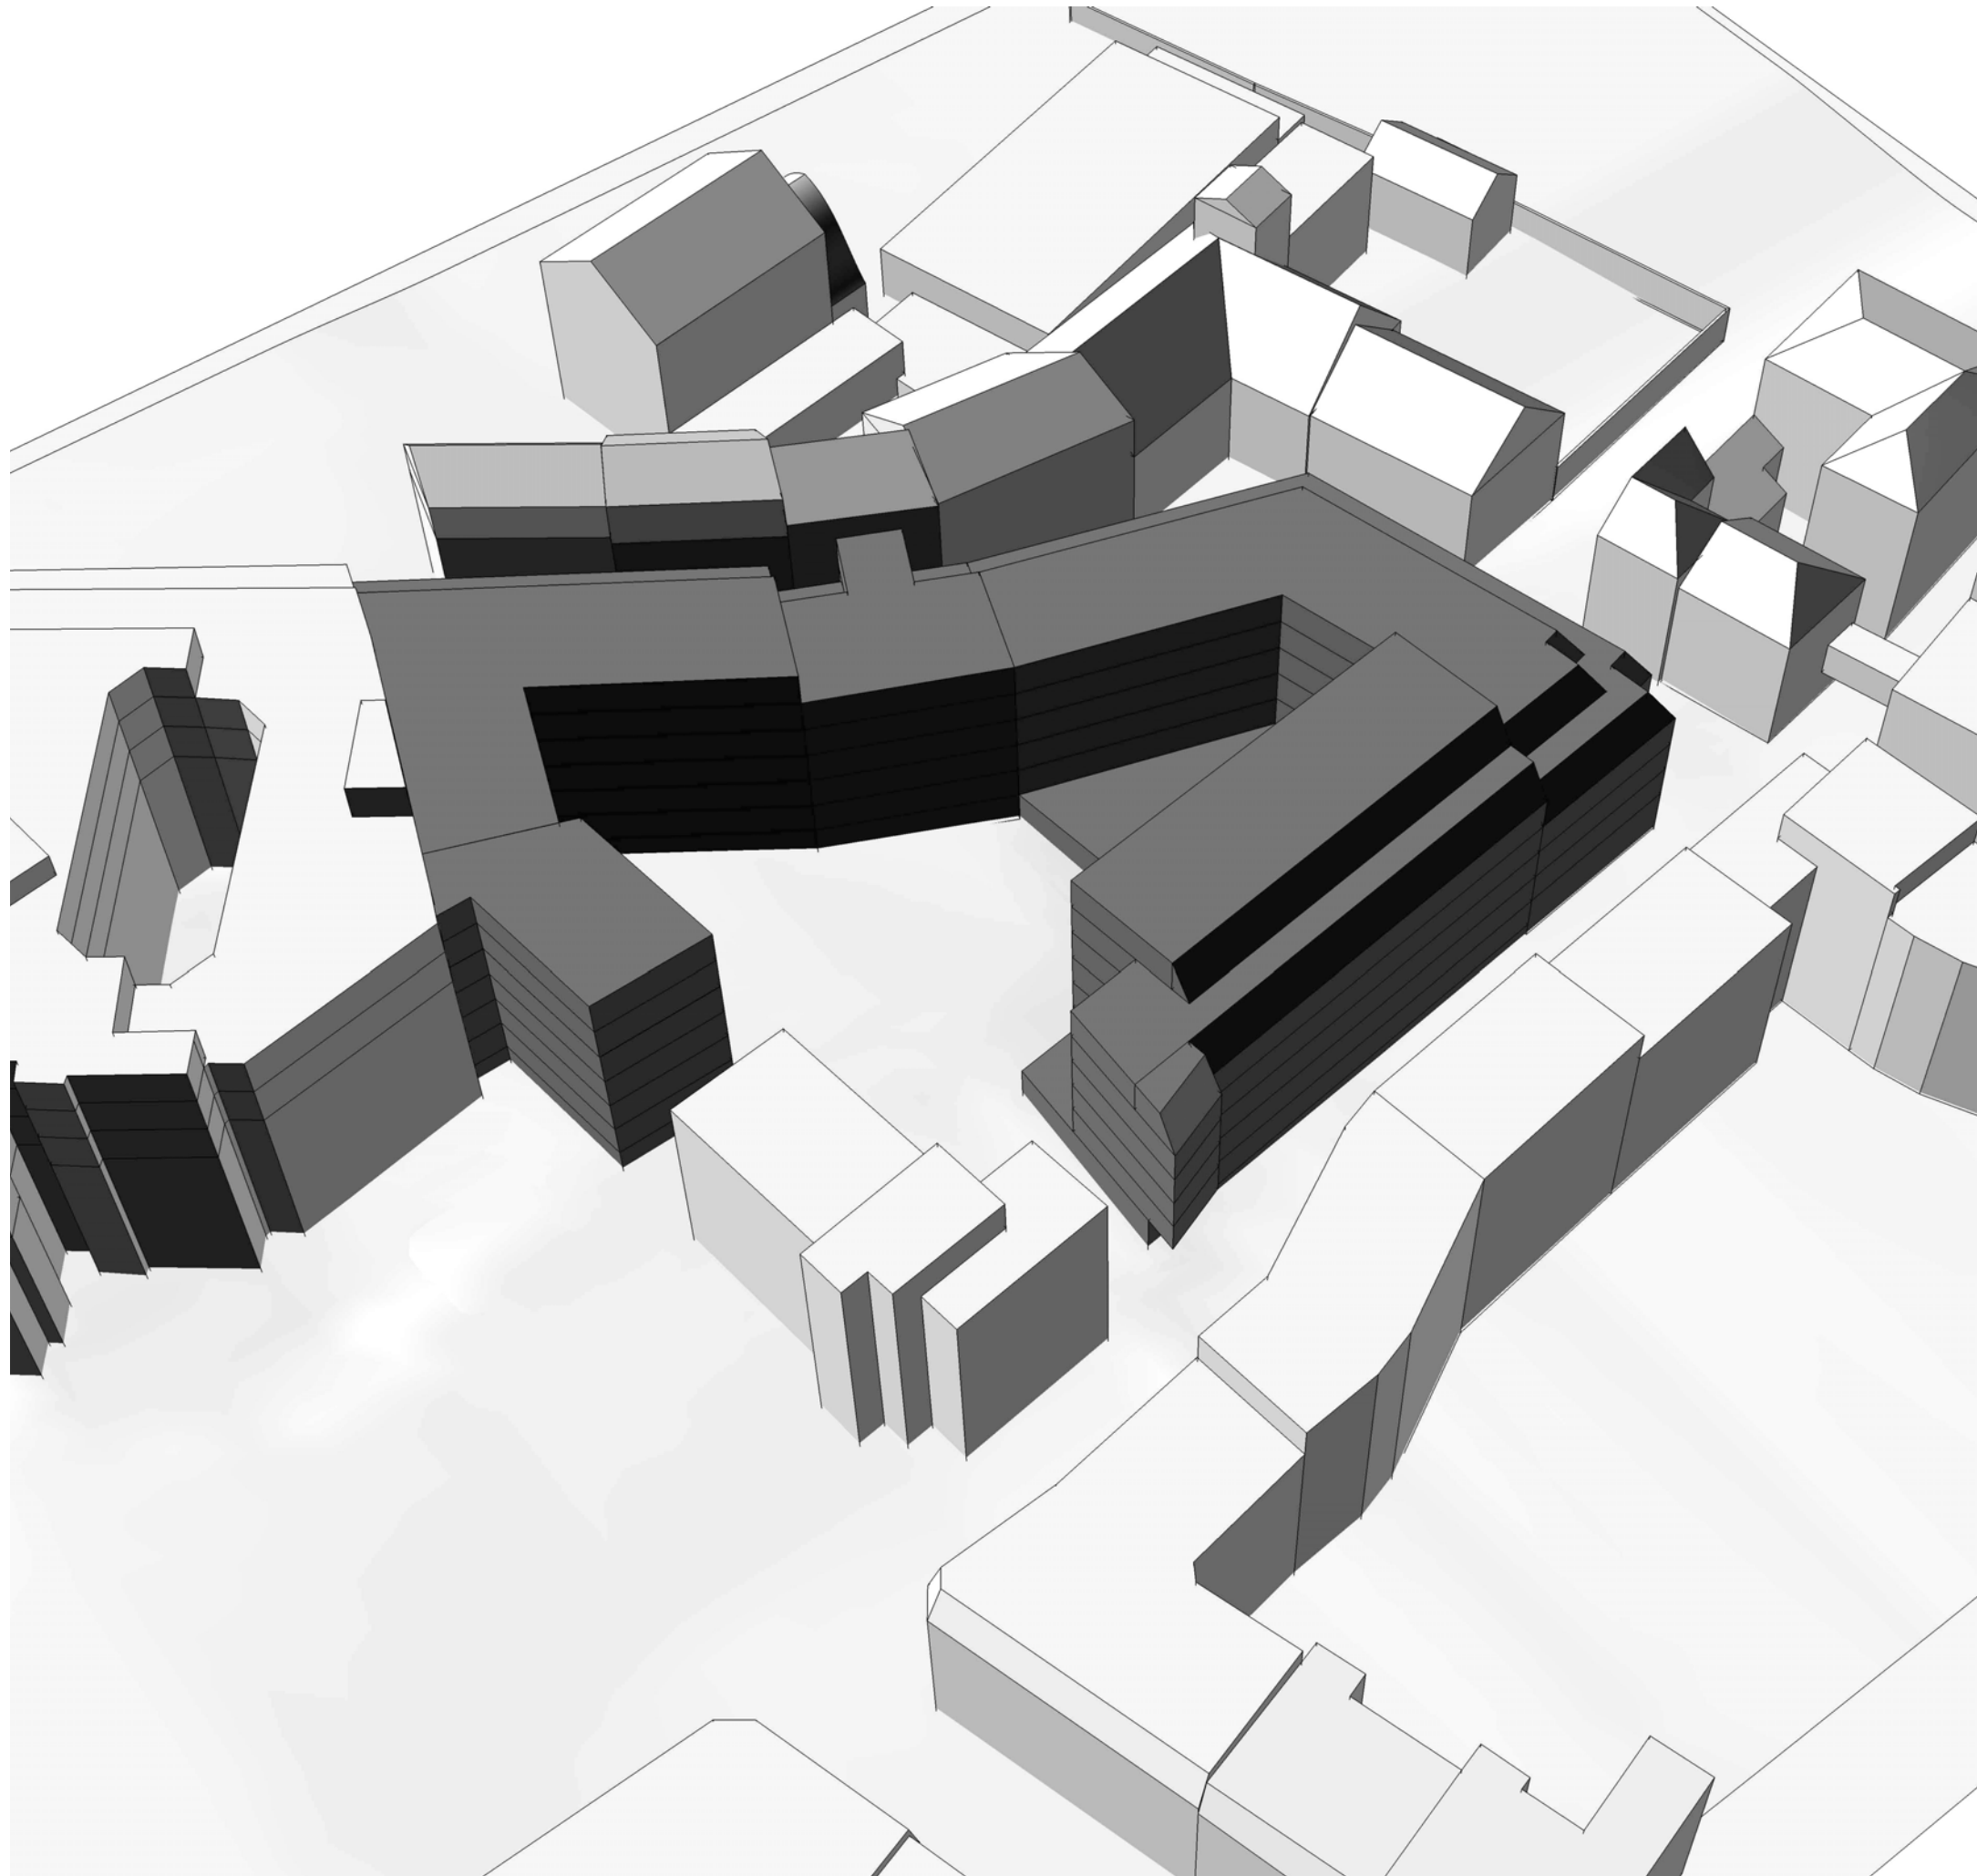

projekt **große Brauhausstraße**
 Halle Zentrum



planinhalt **Studie**
Animation
 Blick von Nordwesten

bauherr **Central Life Halle GmbH**
 Elsterstraße 26, 04149 Leipzig

architekt **homuth+partner architekten**
 BERLIN · MÜNCHEN · LEIPZIG
 Prinz-Eugen-Straße 38, 04277 Leipzig
 fon 0341 / 5 80 11 80
 fax 0341 / 5 80 11 88

e-mail: leipzig@homuth-architekten.de
 bearbeiter: jw

Leipzig, den 6. Januar 2017

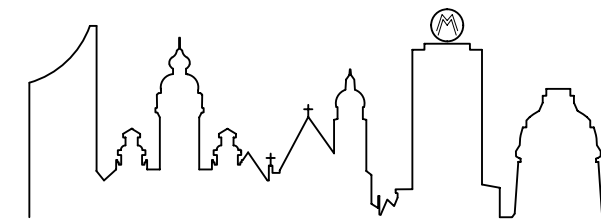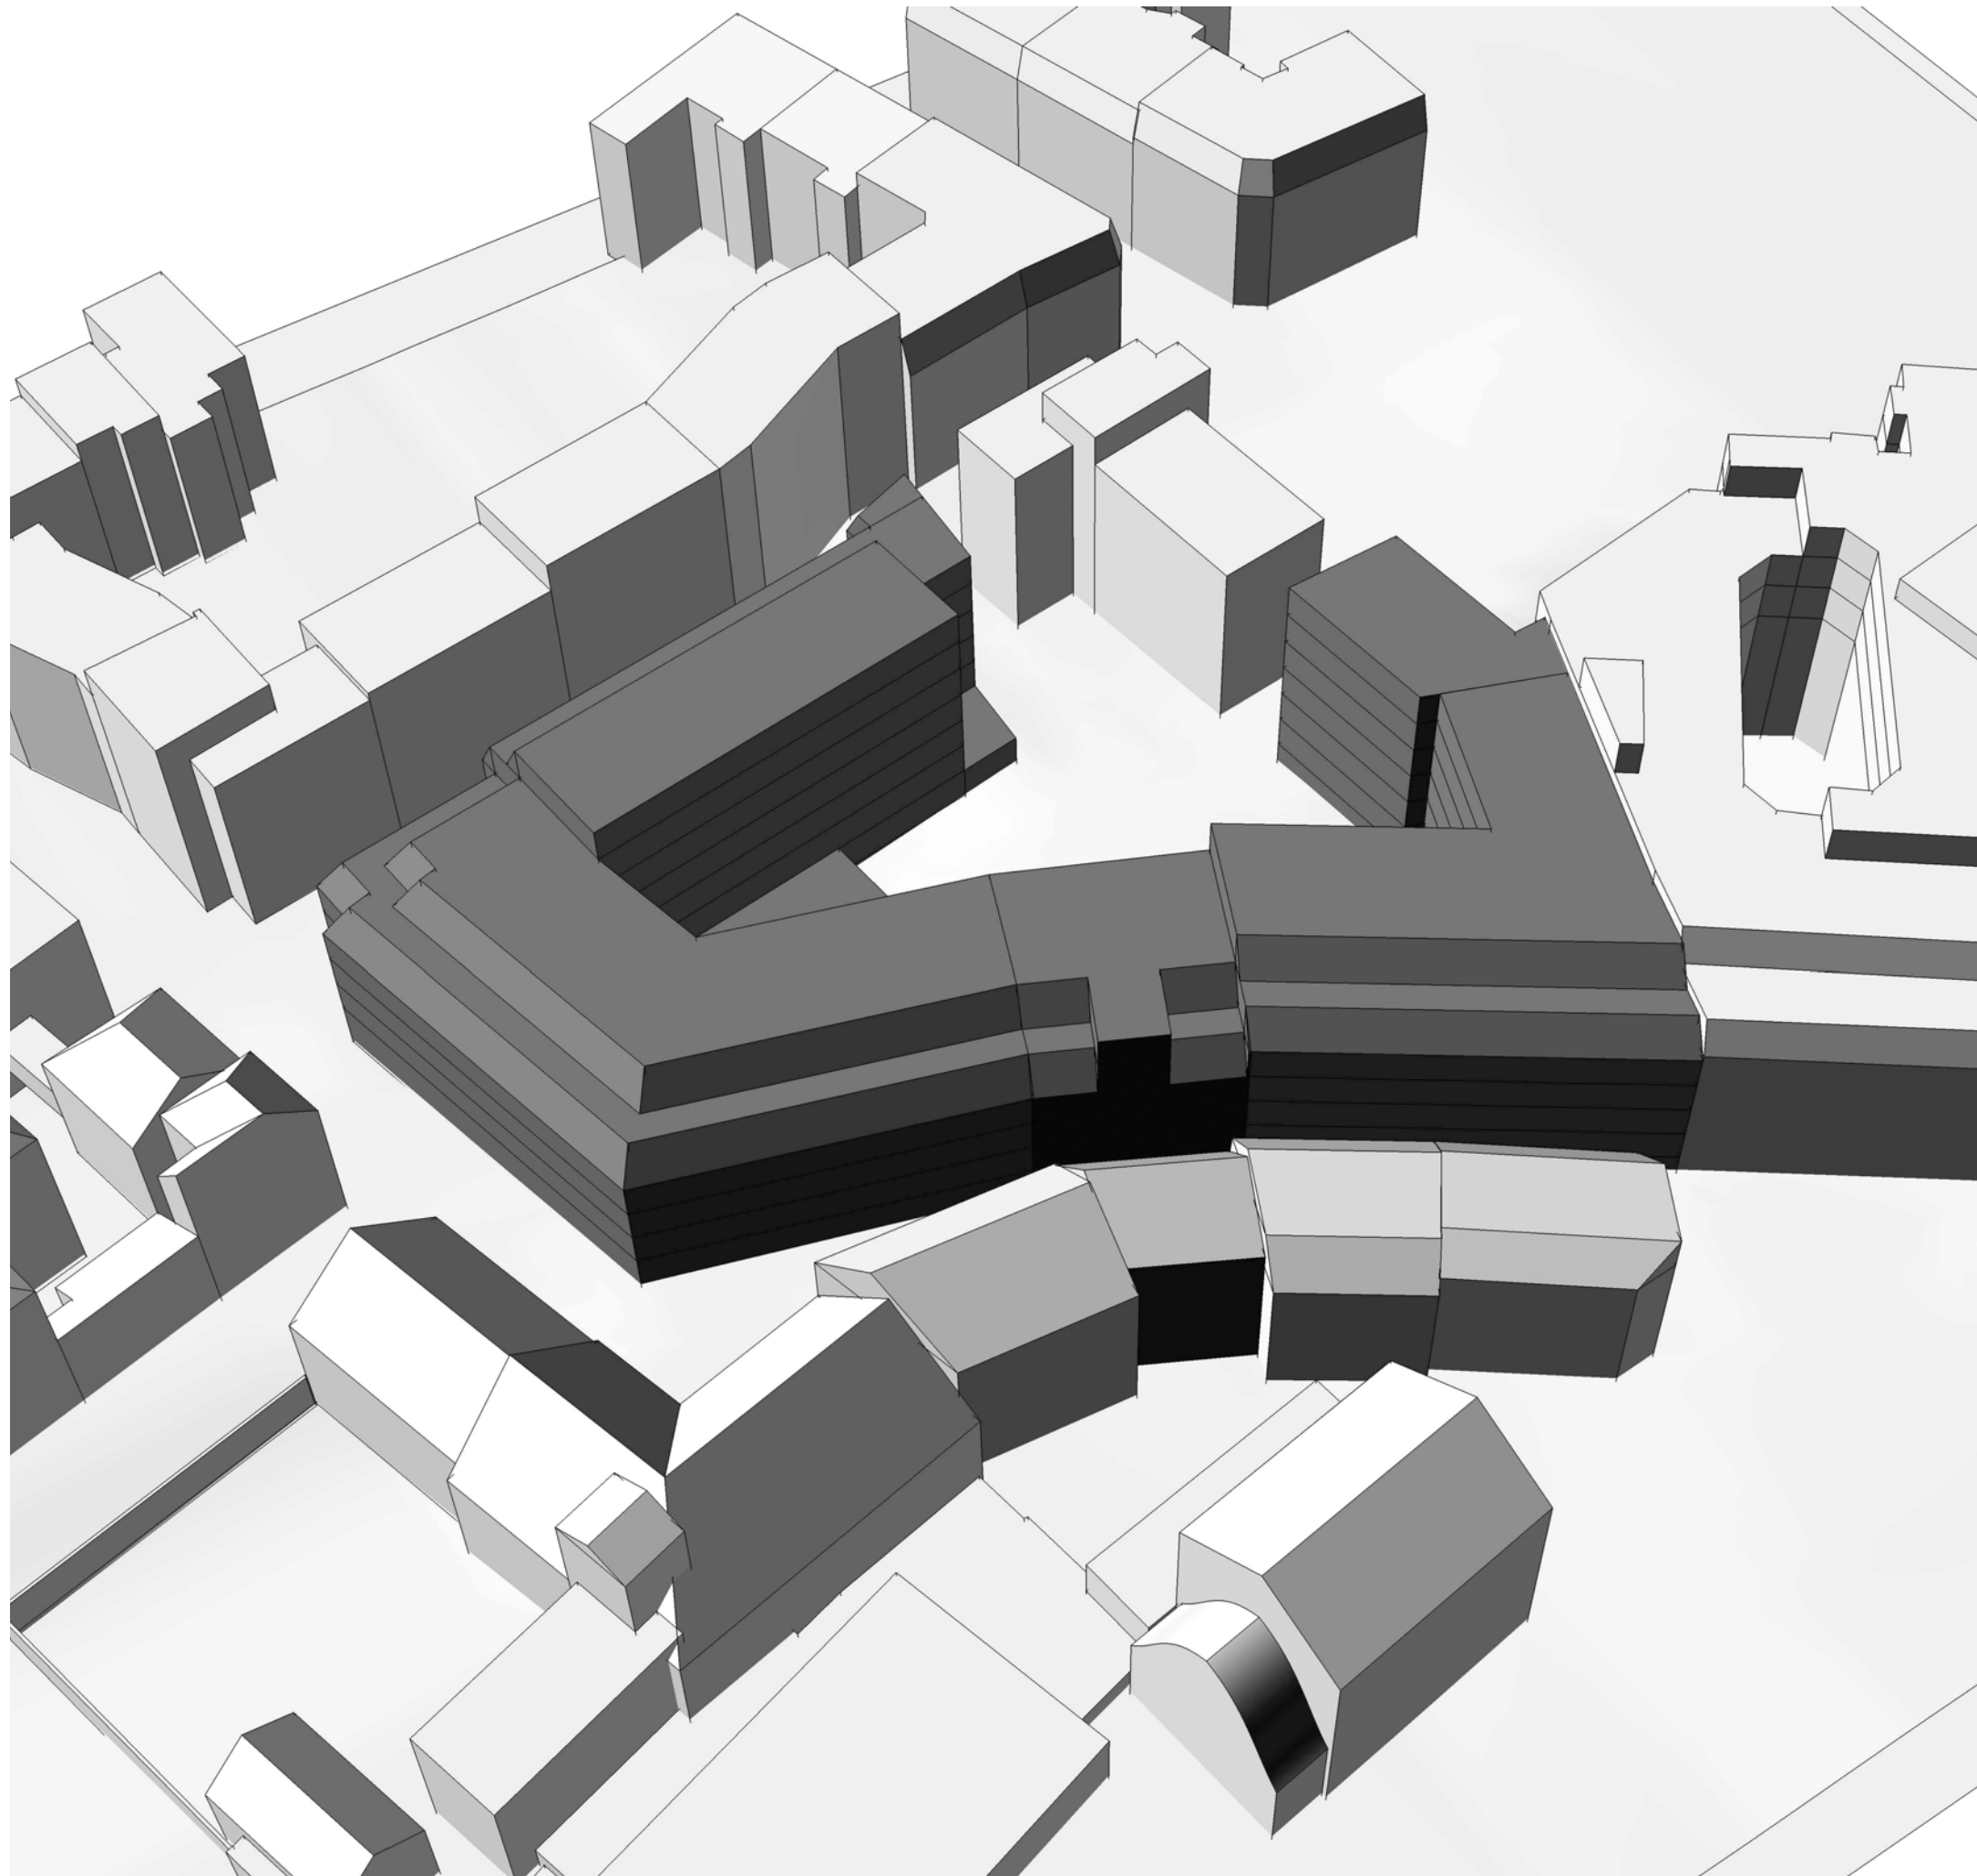

projekt **große Brauhausstraße**
 Halle Zentrum

planinhalt **Studie**
Animation
 Blick von Osten

bauherr **Central Life Halle GmbH**
 Elsterstraße 26, 04149 Leipzig

architekt **homuth+partner architekten**
 BERLIN · MÜNCHEN · LEIPZIG
 Prinz-Eugen-Straße 38, 04277 Leipzig
 fon 0341 / 5 80 11 80
 fax 0341 / 5 80 11 88

e-mail: leipzig@homuth-architekten.de
 bearbeiter: jw

Leipzig, den 6. Januar 2017