


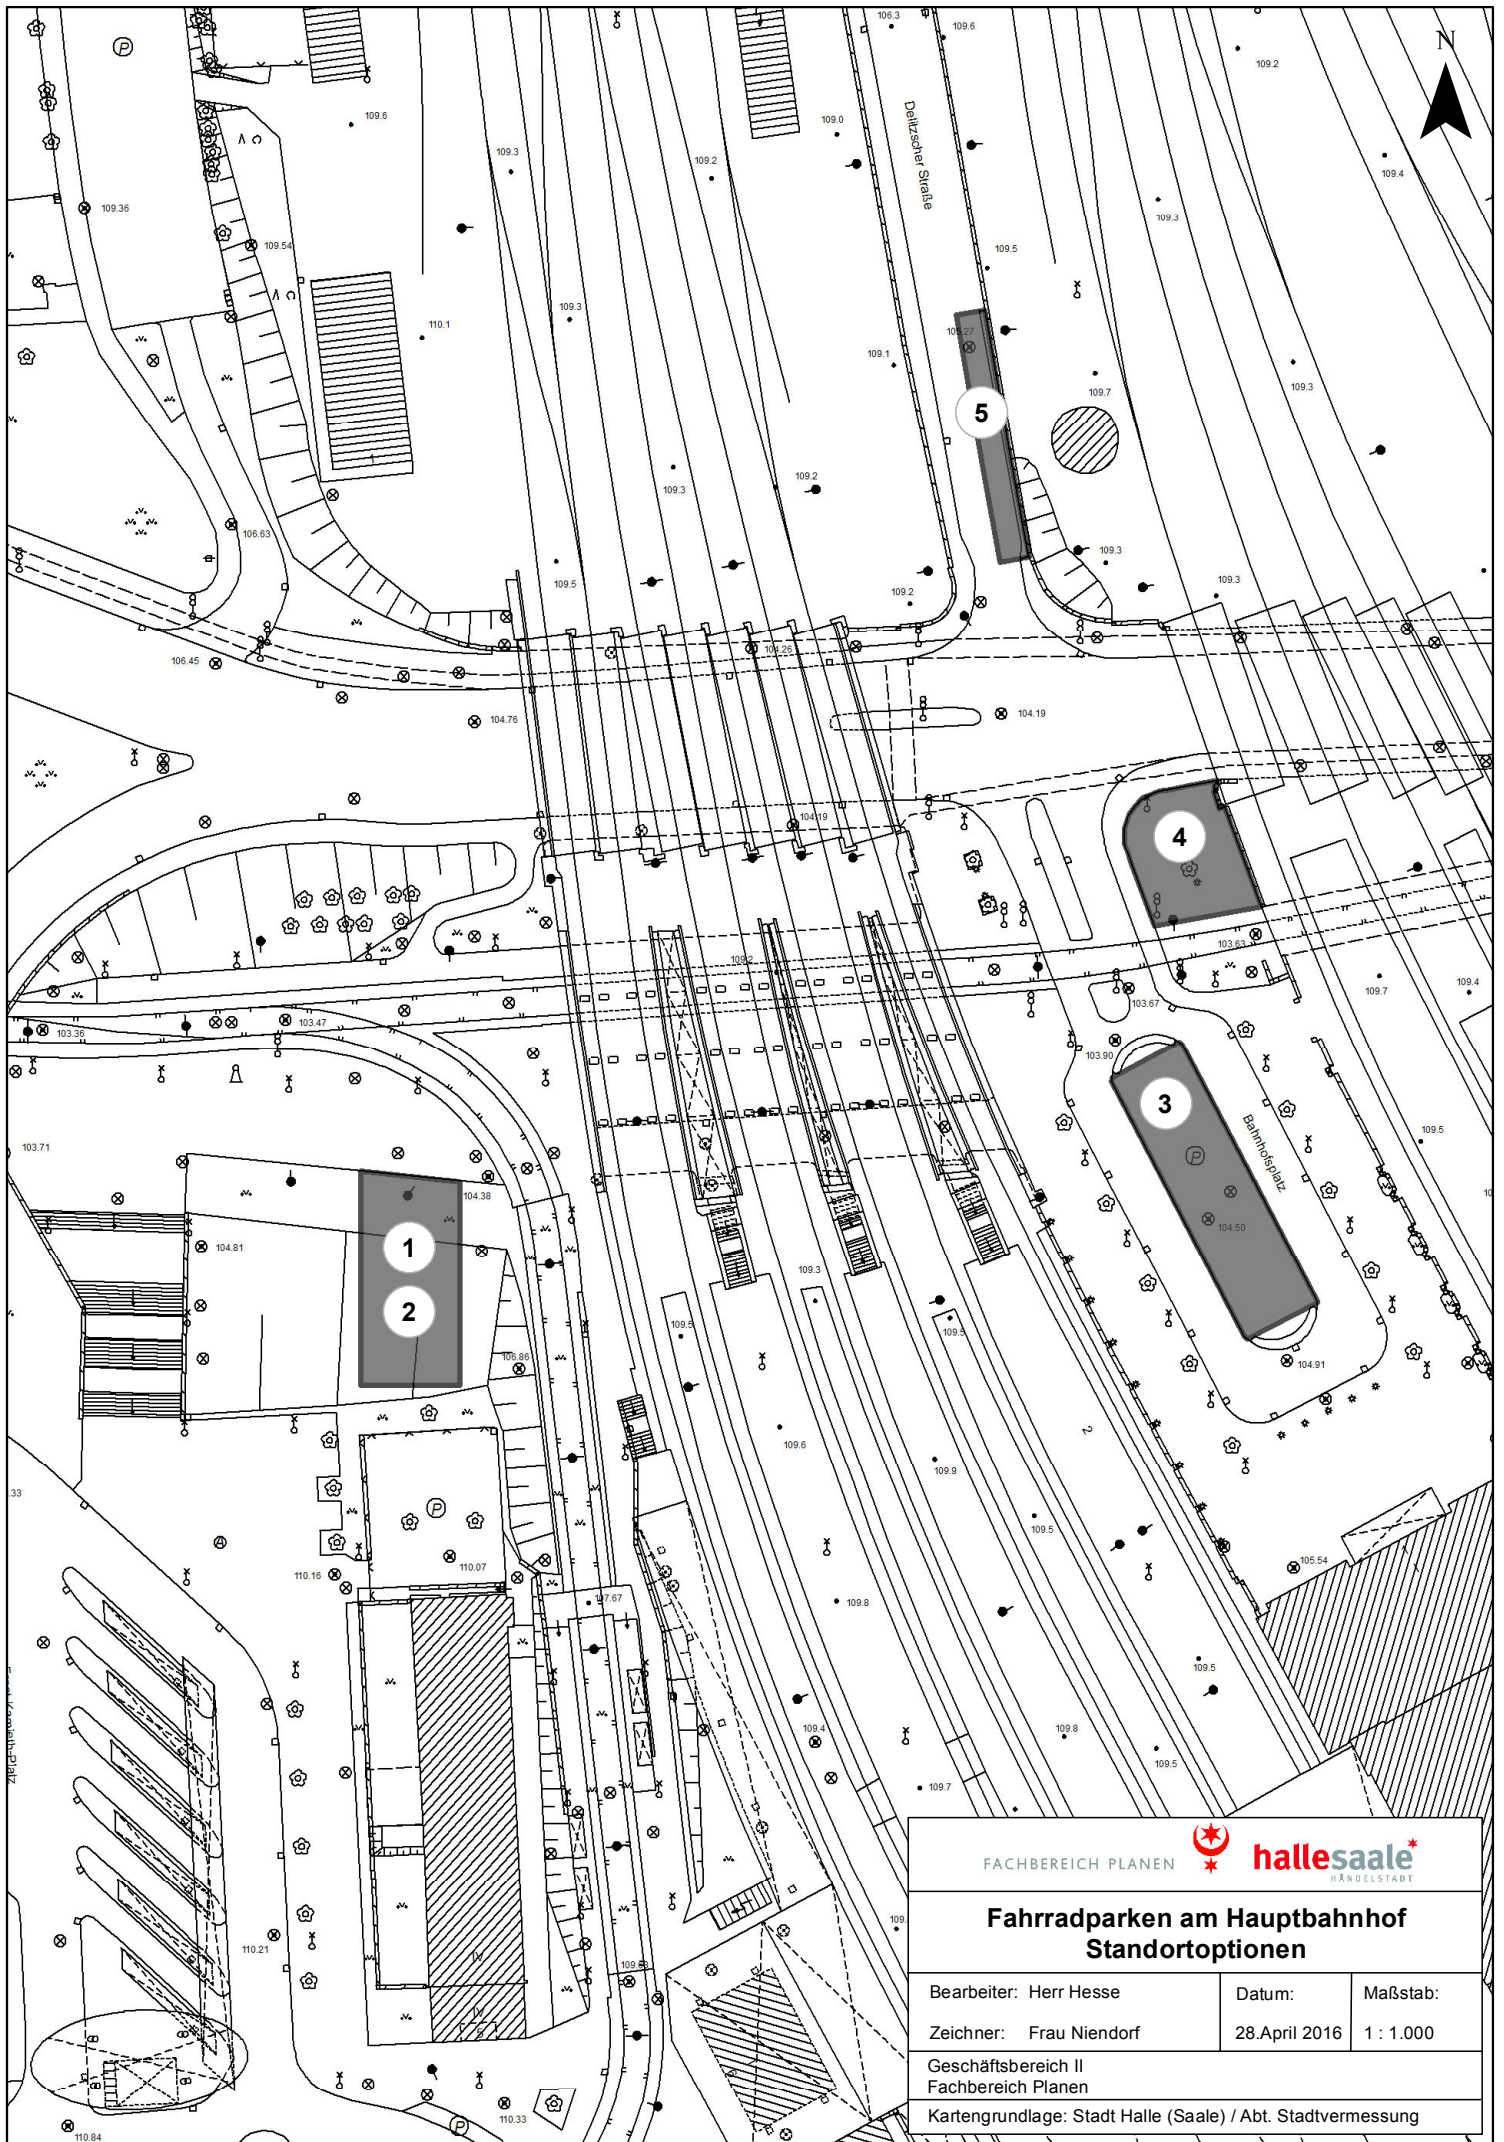

FACHBEREICH PLANEN



Fahrradparken am Hauptbahnhof Standortoptionen

Bearbeiter: Herr Hesse

Datum:

Maßstab:

Zeichner: Frau Niendorf

28. April 2016

1 : 1.000

Geschäftsbereich II
Fachbereich Planen

Kartengrundlage: Stadt Halle (Saale) / Abt. Stadtvermessung