



Stadt Halle (Saale)
Geschäftsbereich II
Stadtentwicklung und Umwelt

30. März 2017

Beschlusskontrolle

Sitzung des Ausschusses für Ordnung und Umweltangelegenheiten am 16.03.2017

Anfrage des Stadtrates Herrn Aldag zu Baumscheiben am Steintor (Gudrun-Goeseke-Straße)

Frage:

Sind die Aussparungen für die Bäume am Steintor, speziell in der Gudrun-Goeseke-Straße mit den Maßen 80 x 80 Zentimetern, nicht zu klein?


Der Baum an der Ecke Gudrun-Goeseke-Straße ist in einer 2 x 2 m großen, überfahrbaren und überbaubaren Baumscheibe eingefasst, die optisch so kaschiert ist, dass sie kaum wahrnehmbar ist. Die Planzeichnung liegt an. Die Verwaltung geht davon aus, dass der Baum ausreichend Wasser, Luft und Nährstoffe aufnehmen kann.

Uwe Stäglin
Beigeordneter

Anlage:
Planzeichnung

Detail überbaubare Baumscheibe Baumneupflanzung
Paracelsusstraße / Verbindungsstraße

Aufsicht
M 1 : 50

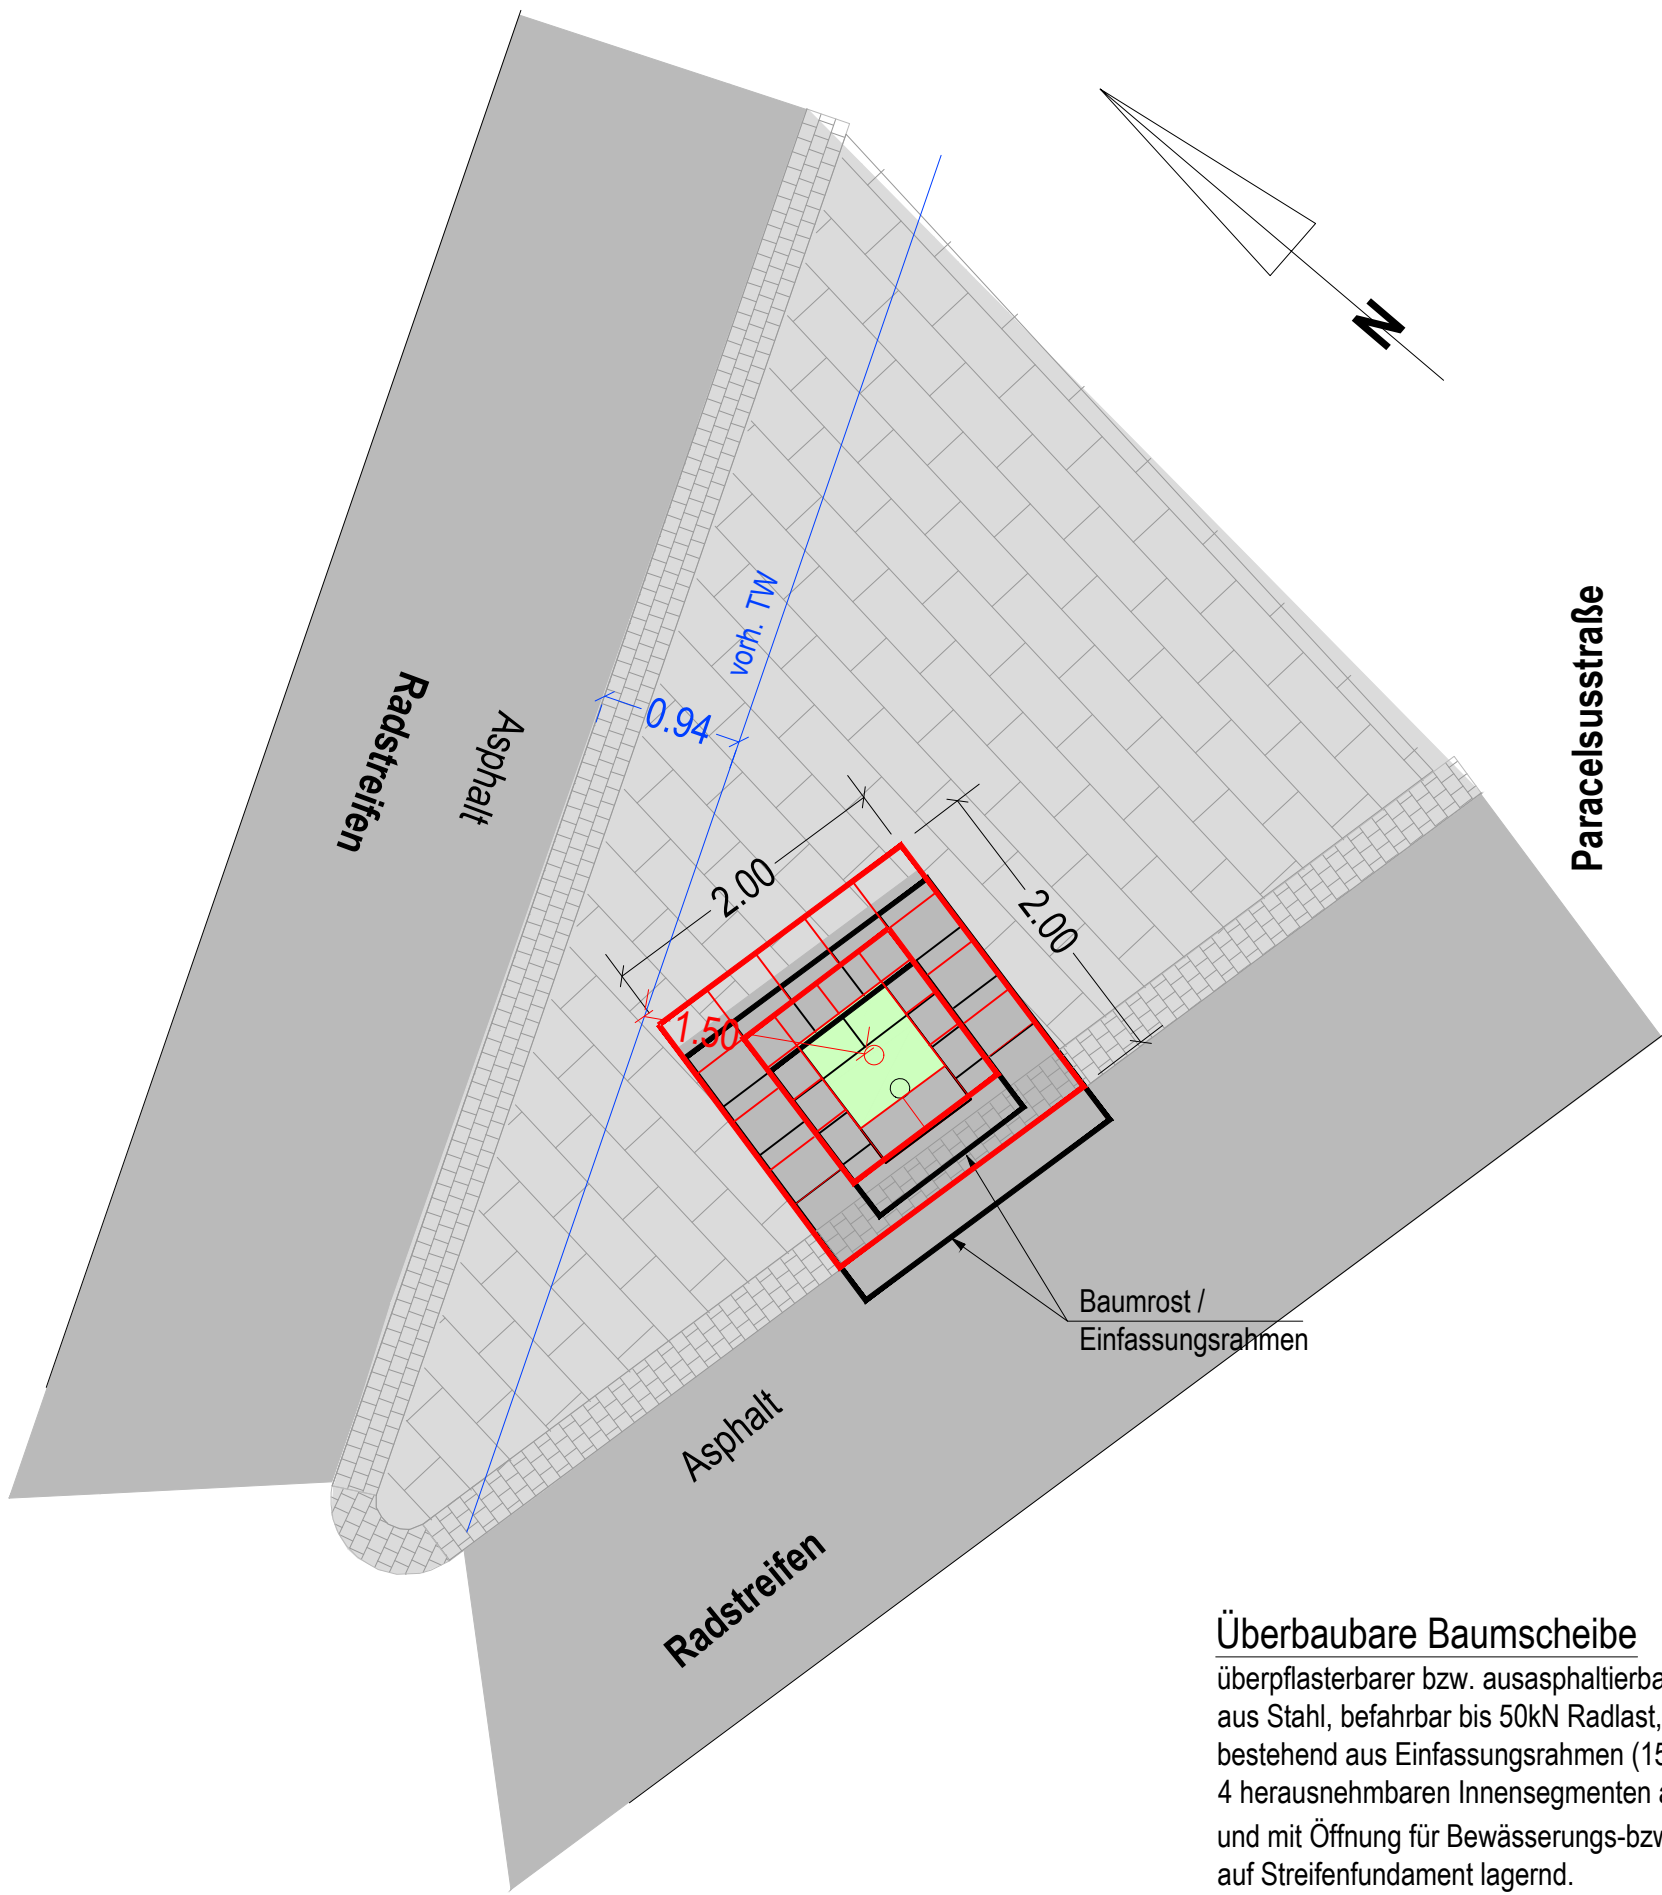

Überbaubare Baumscheibe

überpflasterbarer bzw. ausasphaltierbarer Baumrost
aus Stahl, befahrbar bis 50kN Radlast,
bestehend aus Einfassungsrahmen (15 cm hoch)
4 herausnehmbaren Innensegmenten aus Gitterrost, mit integrierten Träger
und mit Öffnung für Bewässerungs-bzw. Belüftungssystem, mit Belüftungsöffnungen,
auf Streifenfundament lagernd.

Neuer Standort:

- nach Norden verschoben
- Innenrahmen außerhalb Pflasterstreifen (in Mörtel)
- Außenrahmen außerhalb Asphaltfläche
- Abstand Baum zur vorh. TW-Leitung mind. 1.50 m

Kartengrundlage:		Lagestatus 150 (LS 150) Höhenstatus NHN (HS 160)
Stadtgrundkarte mit Angaben des Liegenschaftskatasters Stadt Halle (Saale), Fachbereich Planen, Abteilung Stadtvermessung Liegenschaftskarte © Geobasis-DE/ LVermGeo LSA, 09/2011 / A18-42603-14		
Entwurfsvermessung 06/2011 imp Gmbh Ergänzungsvermessungen 03/2012, 07/2012, 08/2012 Stadt Halle (Saale), Fachbereich Planen, Abteilung Stadtvermessung		

b	02.08.16	Rümmler	Verschiebung Baumscheibe
a	07.07.16	Rümmler	Anpassung überbaubare Baumscheibe
Nr.	Datum	Name	Art der Änderung

Fachplaner: iproplan ® Planungsgesellschaft mbH		Bernhardstraße 68 Fon (+49 371) 5265 0 Fax (+49 371) 5265 556 E-mail info@iproplan.de	09126 Chemnitz internet www.iproplan.de E-mail info@iproplan.de BERATENDE INGENIEURE UND ARCHITEKTEN	P:\11125400\AC\Ü020\LBPI\ph_5\Los800203_Bz4-6\9_2_4.dwg
Freigabe durch GF		Chemnitz, den		
		Datum	Zeichen	
bearbeitet		12.01.2016	A.Rümmler	
gezeichnet		12.01.2016	A.Rümmler	
geprüft:		12.01.2016	L.Beier	

Generalplaner: iproplan ® Planungsgesellschaft mbH		Bernhardstraße 68 Fon (+49 371) 5265 0 Fax (+49 371) 5265 556 E-mail info@iproplan.de	09126 Chemnitz internet www.iproplan.de E-mail info@iproplan.de BERATENDE INGENIEURE UND ARCHITEKTEN	P:\11125400\AC\Ü020\LBPI\ph_5\Los800203_Bz4-6\9_2_4.dwg
Freigabe durch GF		Chemnitz, den 12.01.2016		gez. J. Thiele
		Datum	Zeichen	
bearbeitet		12.01.2016	A.Rümmler	
gezeichnet		12.01.2016	A.Rümmler	
geprüft:		12.01.2016	A.Müller	



Stadtbahnprogramm Halle

Unterlage Nr. 9.2
Blatt Nr. 2 b

Vorhaben 7
Ausbau Verkehrsknoten Am Steintor
Trassenabschnitt TA 3.1.3
Los 80.02.03

AUSFÜHRUNGSPLANUNG

Landschaftspflegerischer Begleitplan
Detail überbaubare Baumscheibe

Maßstab: 1:50
Format: 59.39 x 41.99

geprüft und freigegeben	
gez. i.V. Krüger, gez. i.A. Seume Halle, den , HAVAG	