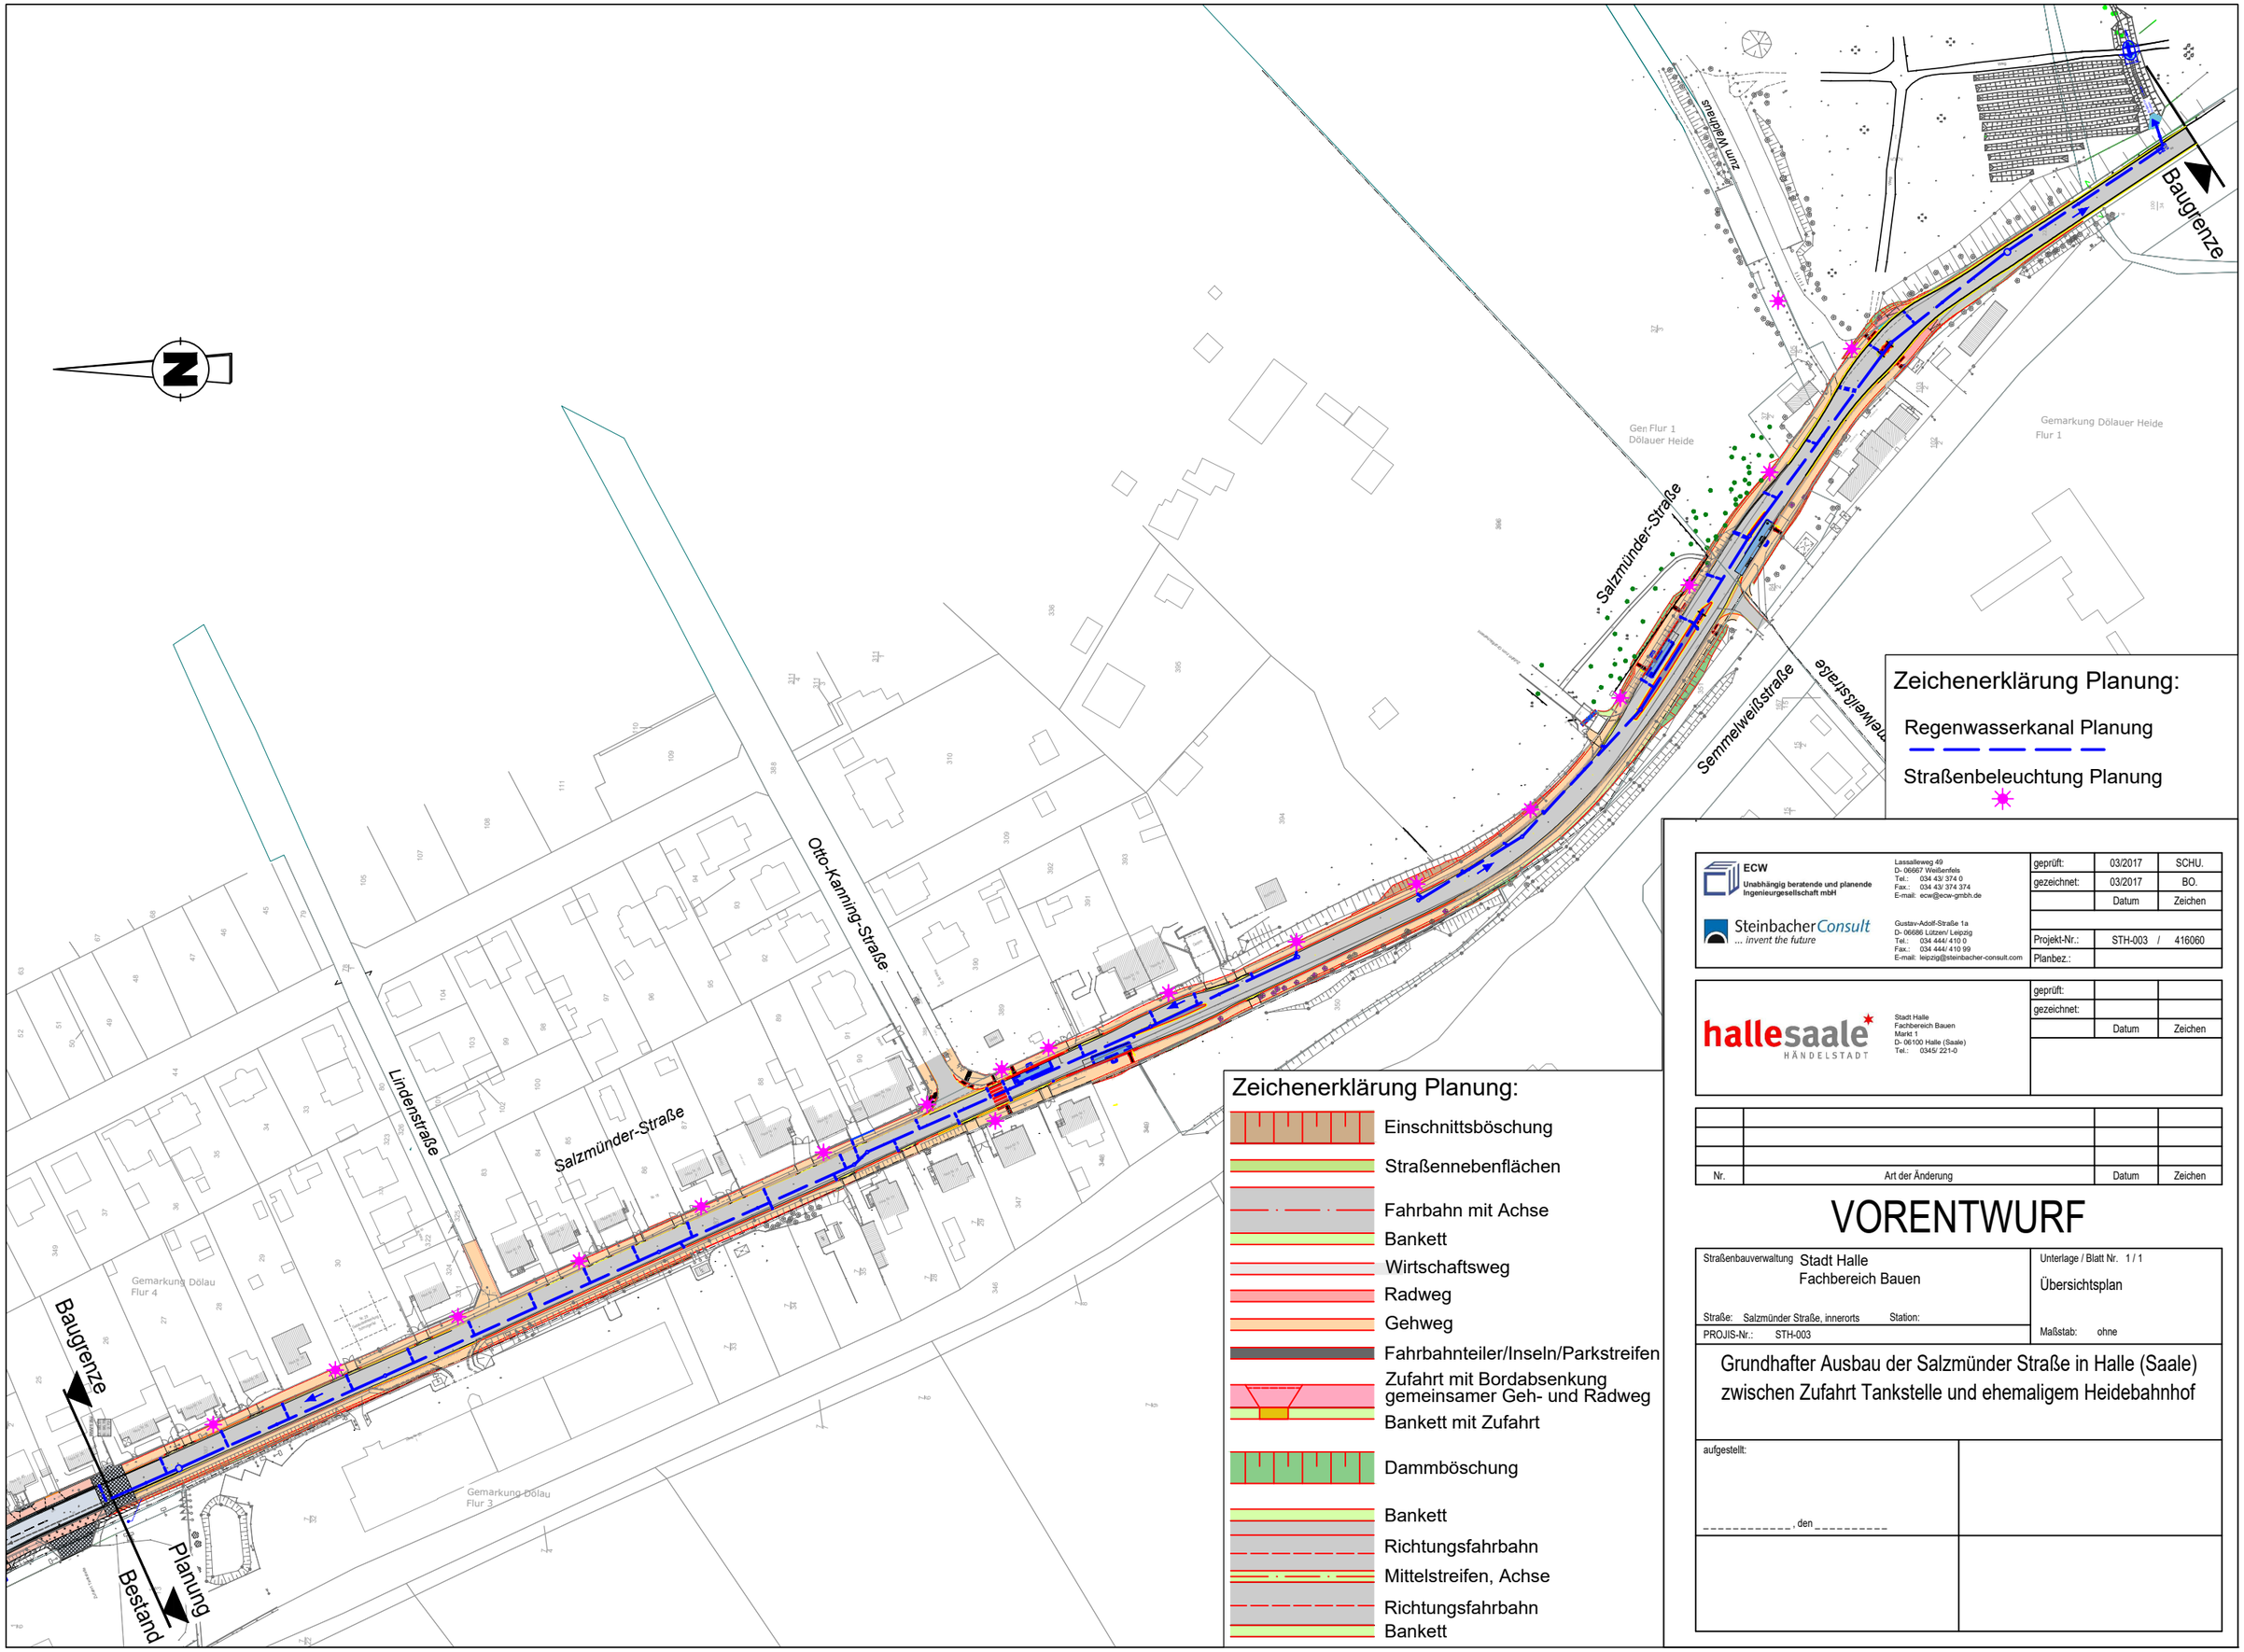


Zeichenerklärung Planung:

- Regenwasserkanal Planung
- Straßenbeleuchtung Planung

Zeichenerklärung Planung:

- Einschnittsböschung
- Straßennebenflächen
- Fahrbahn mit Achse
- Bankett
- Wirtschaftsweg
- Radweg
- Gehweg
- Fahrbahnteiler/Inseln/Parkstreifen
- Zufahrt mit Bordabsenkung gemeinsamer Geh- und Radweg
- Bankett mit Zufahrt
- Dammböschung
- Bankett
- Richtungsfahrbahn
- Mittelstreifen, Achse
- Richtungsfahrbahn
- Bankett

ECW
Unabhängig beratende und planende Ingenieurgesellschaft mbH
Lassalleweg 49
D- 06667 Weißenfels
Tel.: 034 43/ 374 0
Fax.: 034 43/ 374 374
E-mail: ecw@ecw-gmbh.de

SteinbacherConsult
... invent the future
Gustav-Adolf-Straße 1a
D- 06686 Lützen/ Leipzig
Tel.: 034 444/ 410 0
Fax.: 034 444/ 410 99
E-mail: leipzig@steinbacher-consult.com

hallesaale HÄNDELSTADT
Stadt Halle
Fachbereich Bauen
Markt 1
D- 06100 Halle (Saale)
Tel.: 0345/ 221-0

geprüft:	03/2017	SCHU.
gezeichnet:	03/2017	BO.
	Datum	Zeichen
Projekt-Nr.:	STH-003 / 416060	
Planbez.:		

geprüft:		
gezeichnet:		
	Datum	Zeichen

Nr.	Art der Änderung	Datum	Zeichen

VORENTWURF

Straßenbauverwaltung Stadt Halle
Fachbereich Bauen

Straße: Salzmünder Straße, innerorts Station:

PROJIS-Nr.: STH-003

Unterlage / Blatt Nr. 1 / 1

Übersichtsplan

Maßstab: ohne

Grundhafter Ausbau der Salzmünder Straße in Halle (Saale) zwischen Zufahrt Tankstelle und ehemaligem Heidebahnhof

aufgestellt:

_____, den _____

G:\Projekte\416060_Halle_Salzmünder Straße\03_Entwurfsplanung\Software\CAD\Bauentwurf_2017-03-30\416060_131_SP_2017-03-24_Gehweg 3m_Bauentwurf.dwg

Anschlußblatt 2

0+250 Baubeginn km 0+251.240 Beginn Anpassung

0+275

0+300

0+325

0+350

0+375

0+379.543

0+400

Salzmünder Straße

Stützwand zur Geländeabfangung

in Bau

R = 1000

R = ∞

3.50

2x Pfosten, klappbar

Lindenstraße

Bordabsenkung auf 3cm

Bordabsenkung auf 3cm

Tankstelle

Zufahrt Tankstelle

R = ∞ 0+234.306

R = ∞ 0+251.240

Parkplatz

Autohaus

Teich

Baum- und Gehölzfläche

Garten

Hecke

Rinne

Steine

Zeichenerklärung Planung

- Dammböschung Bankett
- Fahrbahn, Asphalt
- Bankett Einschnittsböschung
- Gehweg (Betonpflaster 10/20, grau)
- Anpassung Gehweg
- Radweg
- Fahrbahnteiler/Insel (Betonpflaster 10/20, anthrazit)
- Parkstellfläche (Betonpflaster 10/20, anthrazit)
- Anpassung Fahrbahn
- Grünfläche
- Sichtdreieck
- Straßenablauf (30x50, D400)
- Entwässerungsrinne (ACO Drain oder glw.)
- Fahrgastunterstand mit Busrampe und 12m-Bus
- Stützwand
- Zufahrt

Zeichenerklärung Bestand

- ALK
- Bestandsvermessung

Entwurfsplanung Vorzugsvariante

Lageplan Anlage 2, Bl.1

Maßstab: 1: 500

PROJIS-Nr.: 416060

Datum: 29.03.2017

Grundhafter Ausbau der Salzmünder Straße in Halle (Saale) zwischen Zufahrt Tankstelle und ehemaligen Heidebahnhof

ECW
Unabhängig beratende und planende Ingenieurgesellschaft mbH
Lassalleweg 49
D- 06667 Weißenfels
Tel.: 034 43/ 374 0
Fax.: 034 43/ 374 374
E-mail: ecw@ecw-gmbh.de

SteinbacherConsult
... invent the future
Gustav-Adolf-Straße 1a
D- 06686 Lützen/ Leipzig
Tel.: 034 444/ 410 0
Fax.: 034 444/ 410 99
E-mail: leipzig@steinbacher-consult.com

420 x 297 mm, 0,12 m²

G:\Projekte\416060_Halle_Salzmünder Straße\03_Entwurfsplanung\Software\CAD\Bauentwurf_2017-03-30\416060_131_SP_2017-03-24_Gehweg 3m_Bauentwurf.dwg

Anschlußblatt 3

Anschlußblatt 1

0+425 0+450 0+475 0+500 0+525 0+538.101 0+550 0+575 0+593.834 0+600 0+613.868

0+483.701 0+491.567

0+524.577 0+547.200

Salzmünder Straße

Otto-Kanning-Straße

Neigung Gehweg zum Grundstück, Entwässerungsrinne

Rückbau Treppenstufen im öff. Raum, Ersatz durch Blockstufen

Rückbau Treppenstufen im öff. Raum

Stützwand zur Geländeabfangung

Einfahrt geplant

Einfahrt Bau

Einfahrt Kleintierpraxis

Erdgastankstelle

Kleinbaumbestand

Fußweg

Salzmünder-Straße

Ödland

Garten

Garten (verwildert)

Carport

Rinne

Tor

Tür

Treppe in Bau

(nicht mehr vorhanden)

Haus Nr. 23

Nr. 18

R = 500

R = ∞

R = 1500

R = 200

R = 5000

3.20 6.50 3.00

3.00 3.00 3.25 3.25 3.00 3.50

Zeichenerklärung Planung

- Dammböschung Bankett
- Fahrbahn, Asphalt
- Bankett Einschnittsböschung
- Gehweg (Betonpflaster 10/20, grau)
- Anpassung Gehweg
- Radweg
- Fahrbahnteiler/Insel (Betonpflaster 10/20, anthrazit)
- Parkstellfläche (Betonpflaster 10/20, anthrazit)
- Anpassung Fahrbahn
- Grünfläche
- Sichtdreieck
- Baumfällung
- Straßenablauf (30x50, D400)
- Entwässerungsrinne (ACO Drain oder glw.)
- Fahrgastunterstand mit Busrampe und 12m-Bus
- Stützwand
- Zufahrt

Zeichenerklärung Bestand

- ALK
- Bestandsvermessung

Entwurfsplanung Vorzugsvariante

Lageplan Anlage 2, Bl.2

Maßstab: 1: 500

PROJIS-Nr.: 416060 Datum: 29.03.2017


Grundhafter Ausbau der Salzmünder Straße in Halle (Saale) zwischen Zufahrt Tankstelle und ehemaligen Heidebahnhof

hallesaale HÄNDELSTADT

ECW
Unabhängig beratende und planende Ingenieurgesellschaft mbH
Lassalleweg 49
D- 06667 Weißenfels
Tel.: 034 43/ 374 0
Fax.: 034 43/ 374 374
E-mail: ecw@ecw-gmbh.de

SteinbacherConsult ... invent the future
Gustav-Adolf-Straße 1a
D- 06686 Lützen/ Leipzig
Tel.: 034 444/ 410 0
Fax.: 034 444/ 410 99
E-mail: leipzig@steinbacher-consult.com

420 x 297 mm, 0,12 m²

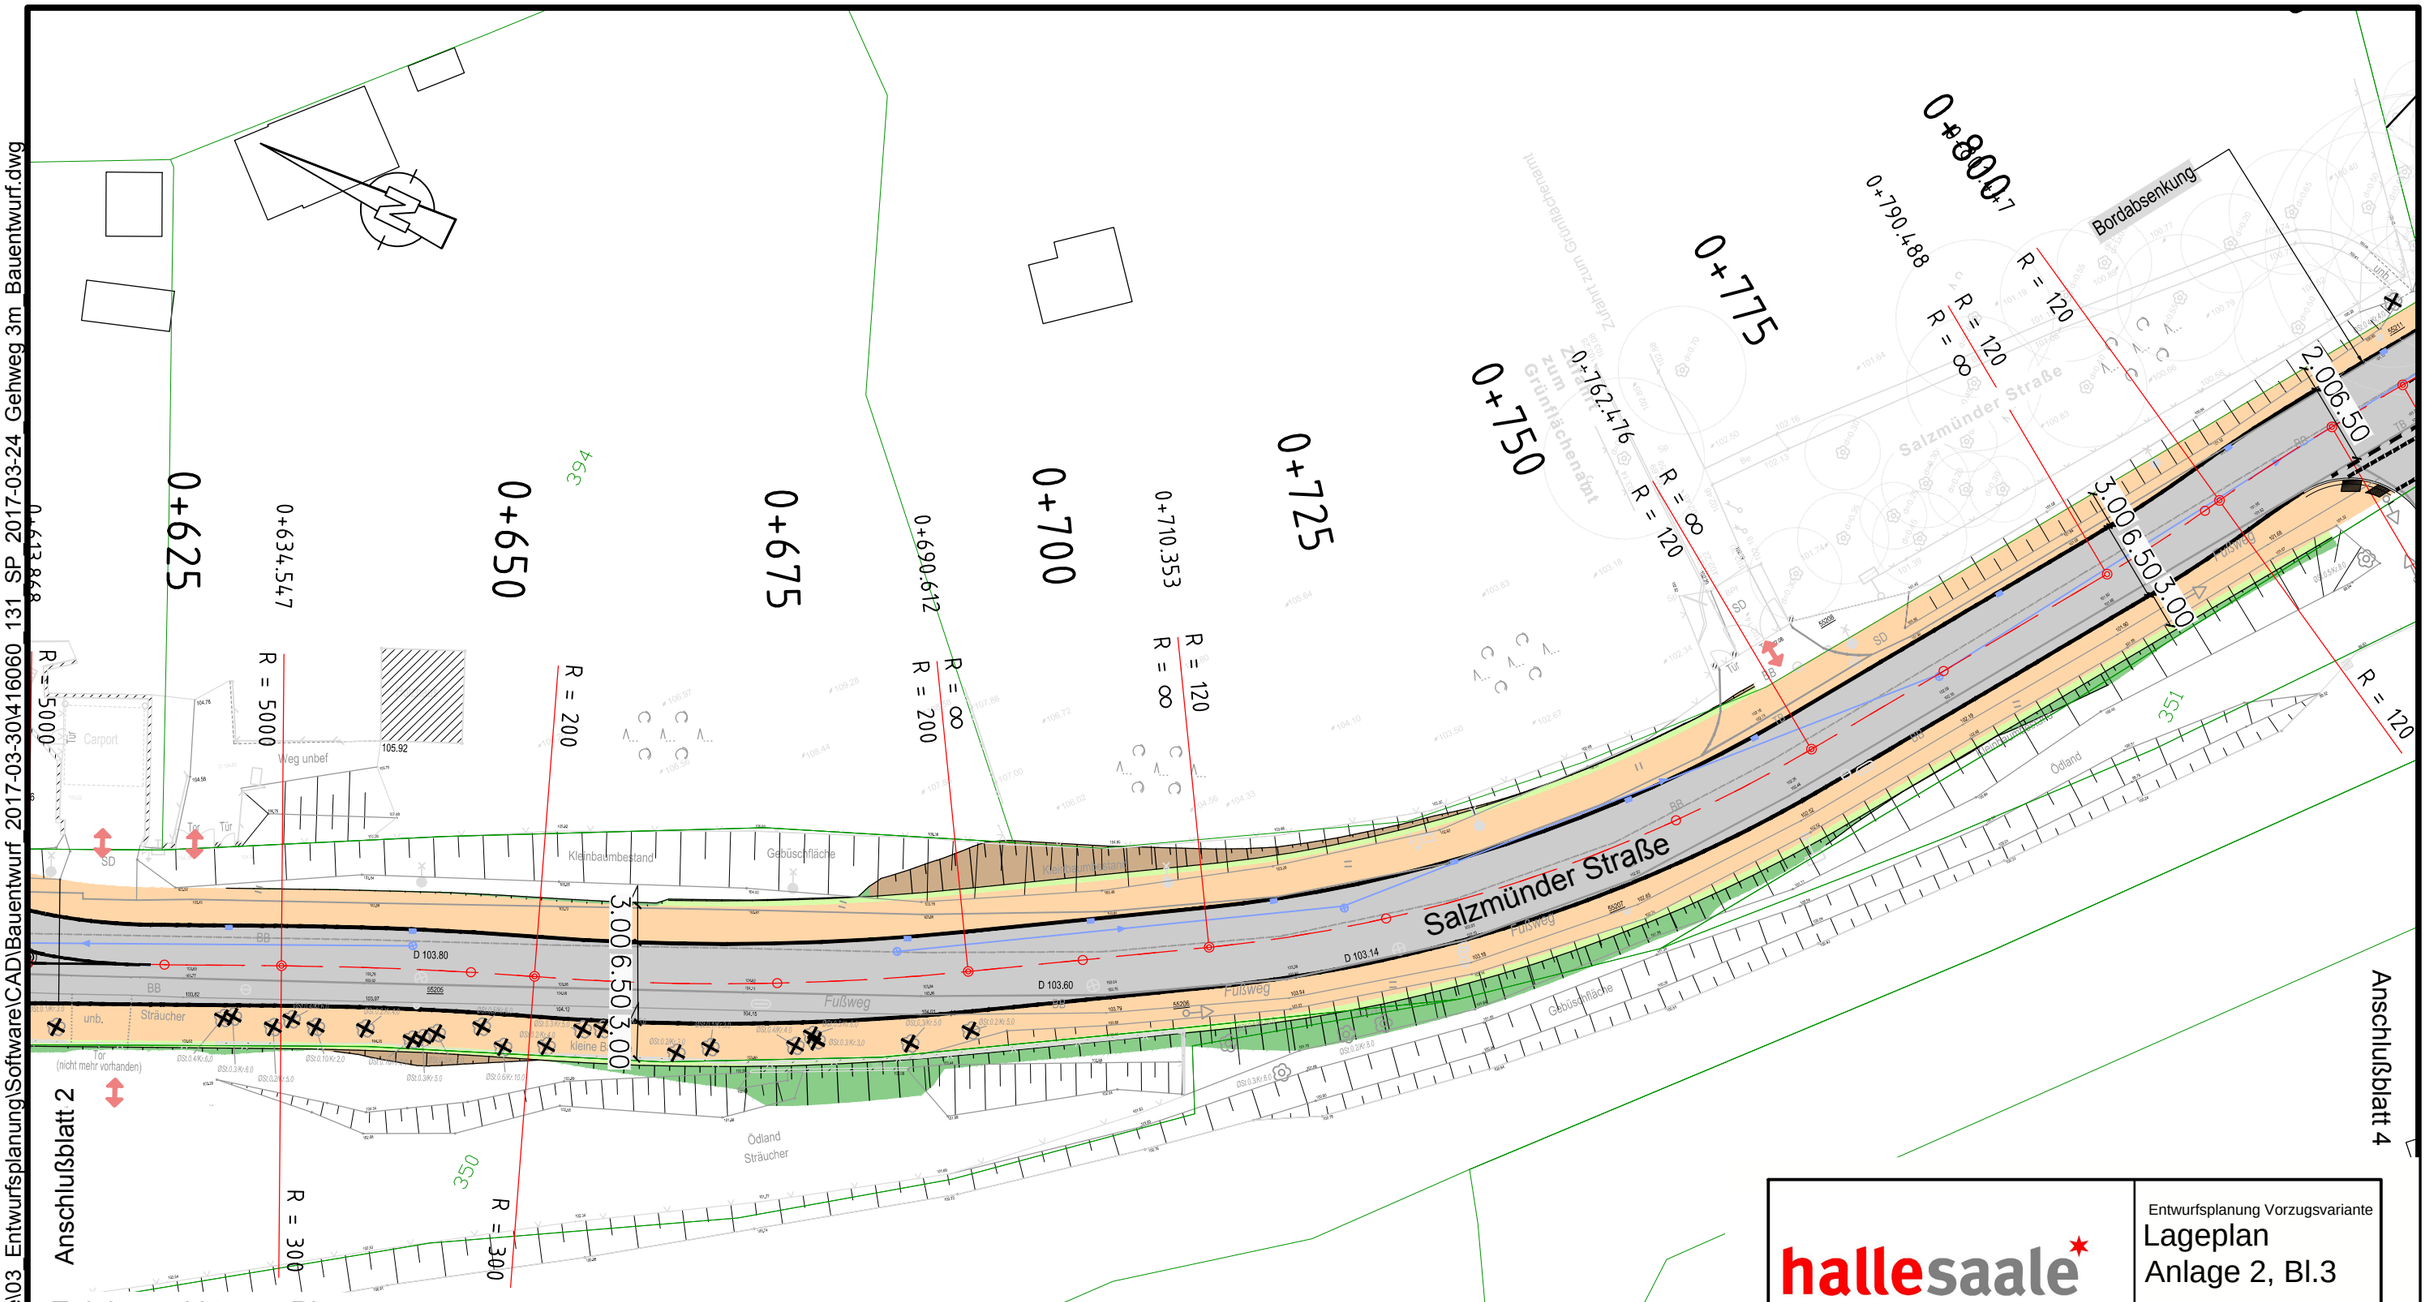

G:\Projekte\416060_Halle_Salzmünder Straße\03_Entwurfsplanung\Software\CAD\Bauentwurf_2017-03-30\416060_131_SP_2017-03-24_Gehweg 3m_Bauentwurf.dwg

Zeichenerklärung Planung

- Dammböschung / Bankett
- Fahrbahn, Asphalt
- Bankett / Einschnittsböschung
- Gehweg (Betonpflaster 10/20, grau)
- Anpassung Gehweg
- Radweg
- Fahrbahnteiler/Insel (Betonpflaster 10/20, anthrazit)
- Parkstellfläche (Betonpflaster 10/20, anthrazit)
- Anpassung Fahrbahn
- Grünfläche
- Sichtdreieck
- Baumfällung
- Straßenablauf (30x50, D400)
- Entwässerungsrinne (ACO Drain oder glw.)
- Fahrgastunterstand mit Busrampe und 12m-Bus
- Stützwand
- Zufahrt

Zeichenerklärung Bestand

- ALK
- Bestandsvermessung

Entwurfsplanung Vorzugsvariante

Lageplan Anlage 2, Bl.3

Maßstab: 1: 500

PROJIS-Nr.: 416060 Datum: 29.03.2017

Grundhafter Ausbau der Salzmünder Straße in Halle (Saale) zwischen Zufahrt Tankstelle und ehemaligen Heidebahnhof


ECW
Unabhängig beratende und planende Ingenieurgesellschaft mbH
Lassalleweg 49
D- 06667 Weißenfels
Tel.: 034 43/ 374 0
Fax.: 034 43/ 374 374
E-mail: ecw@ecw-gmbh.de

SteinbacherConsult ... invent the future
Gustav-Adolf-Straße 1a
D- 06686 Lützen/ Leipzig
Tel.: 034 444/ 410 0
Fax.: 034 444/ 410 99
E-mail: leipzig@steinbacher-consult.com

420 x 297 mm, 0,12 m²

G:\Projekte\416060_Halle_Salzmünder Straße\03_Entwurfsplanung\Software\CAD\Bauentwurf_2017-03-30\416060_131_SP_2017-03-24_Gehweg 3m_Bauentwurf.dwg

Anschlußblatt 3

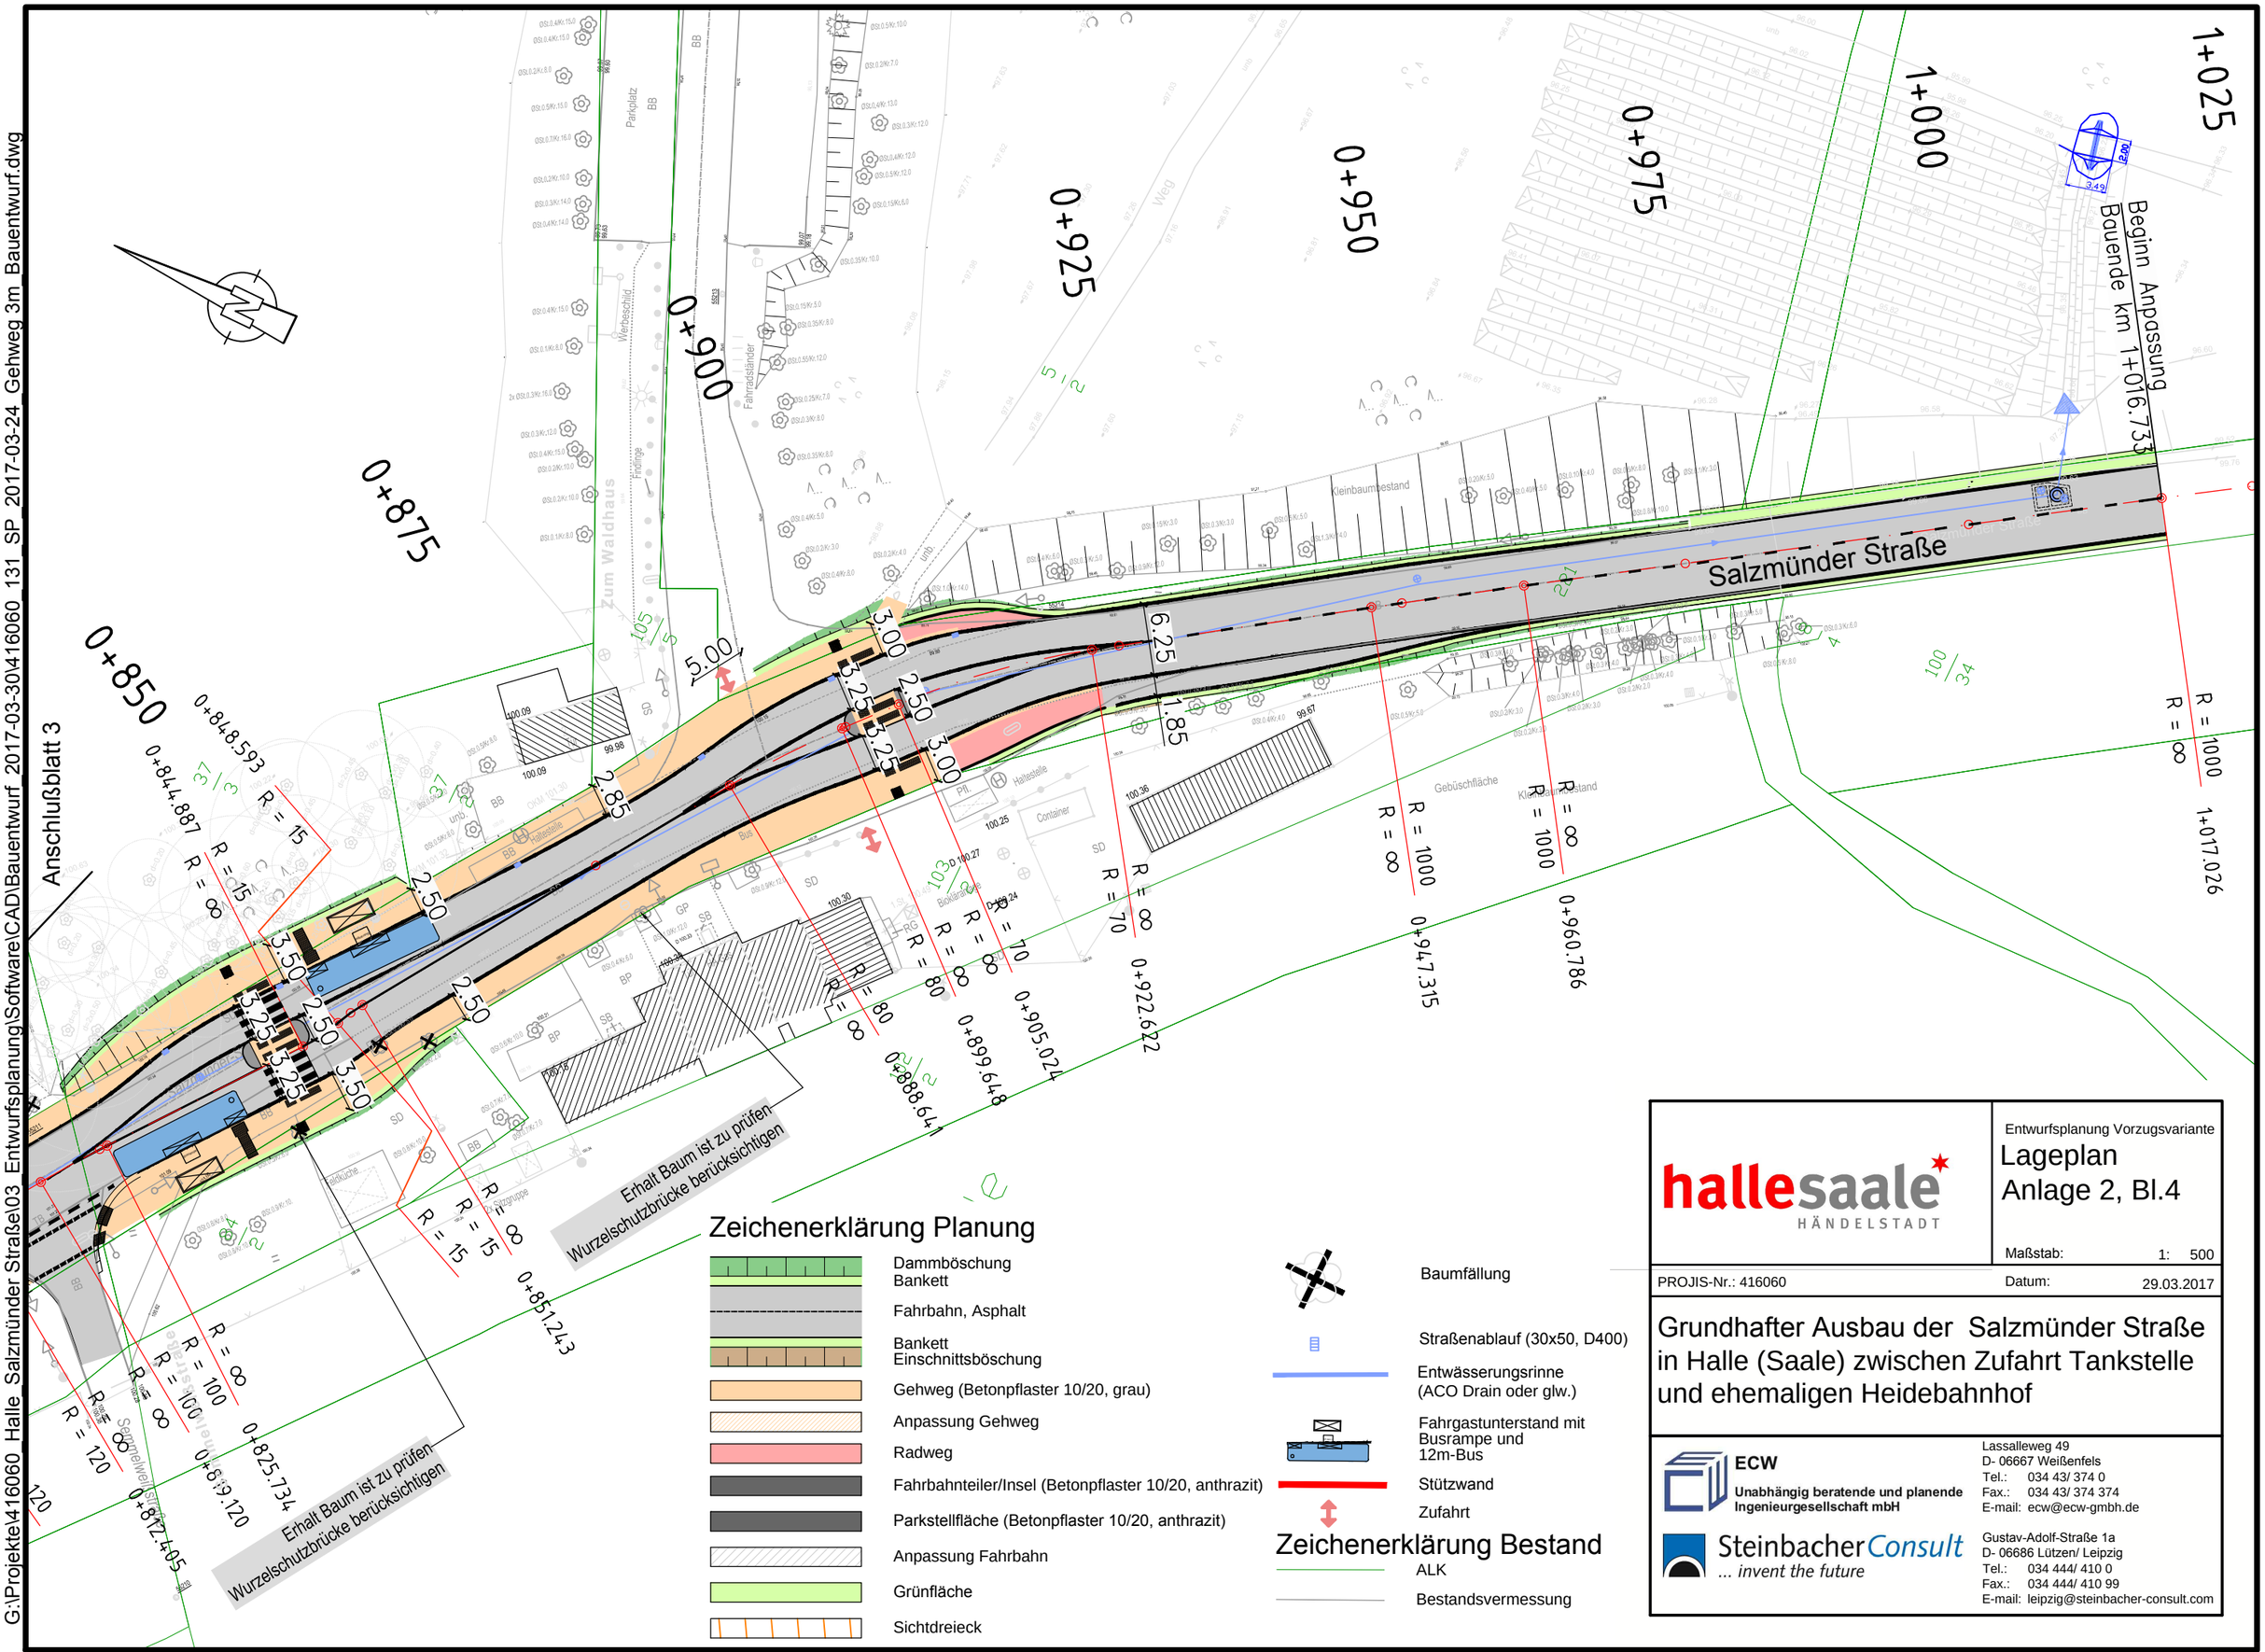

Zeichenerklärung Planung

- Dammböschung Bankett
- Fahrbahn, Asphalt
- Bankett Einschnittsböschung
- Gehweg (Betonpflaster 10/20, grau)
- Anpassung Gehweg
- Radweg
- Fahrbahnteiler/Insel (Betonpflaster 10/20, anthrazit)
- Parkstellfläche (Betonpflaster 10/20, anthrazit)
- Anpassung Fahrbahn
- Grünfläche
- Sichtdreieck
- Baumfällung
- Straßenablauf (30x50, D400)
- Entwässerungsrinne (ACO Drain oder glw.)
- Fahrgastunterstand mit Busrampe und 12m-Bus
- Stützwand
- Zufahrt

Zeichenerklärung Bestand

- ALK
- Bestandsvermessung

hallesaale HÄNDELSTADT

Entwurfsplanung Vorzugsvariante

Lageplan Anlage 2, Bl.4

Maßstab: 1: 500

PROJIS-Nr.: 416060 Datum: 29.03.2017


Grundhafter Ausbau der Salzmünder Straße in Halle (Saale) zwischen Zufahrt Tankstelle und ehemaligen Heidebahnhof

ECW
Unabhängig beratende und planende Ingenieurgesellschaft mbH
Lassalleweg 49
D- 06667 Weißenfels
Tel.: 034 43/ 374 0
Fax.: 034 43/ 374 374
E-mail: ecw@ecw-gmbh.de

SteinbacherConsult ... invent the future
Gustav-Adolf-Straße 1a
D- 06686 Lützen/ Leipzig
Tel.: 034 444/ 410 0
Fax.: 034 444/ 410 99
E-mail: leipzig@steinbacher-consult.com

420 x 297 mm, 0,12 m²

Querschnitt Station 0+343.000
angebaute Hauptverkehrsstraße

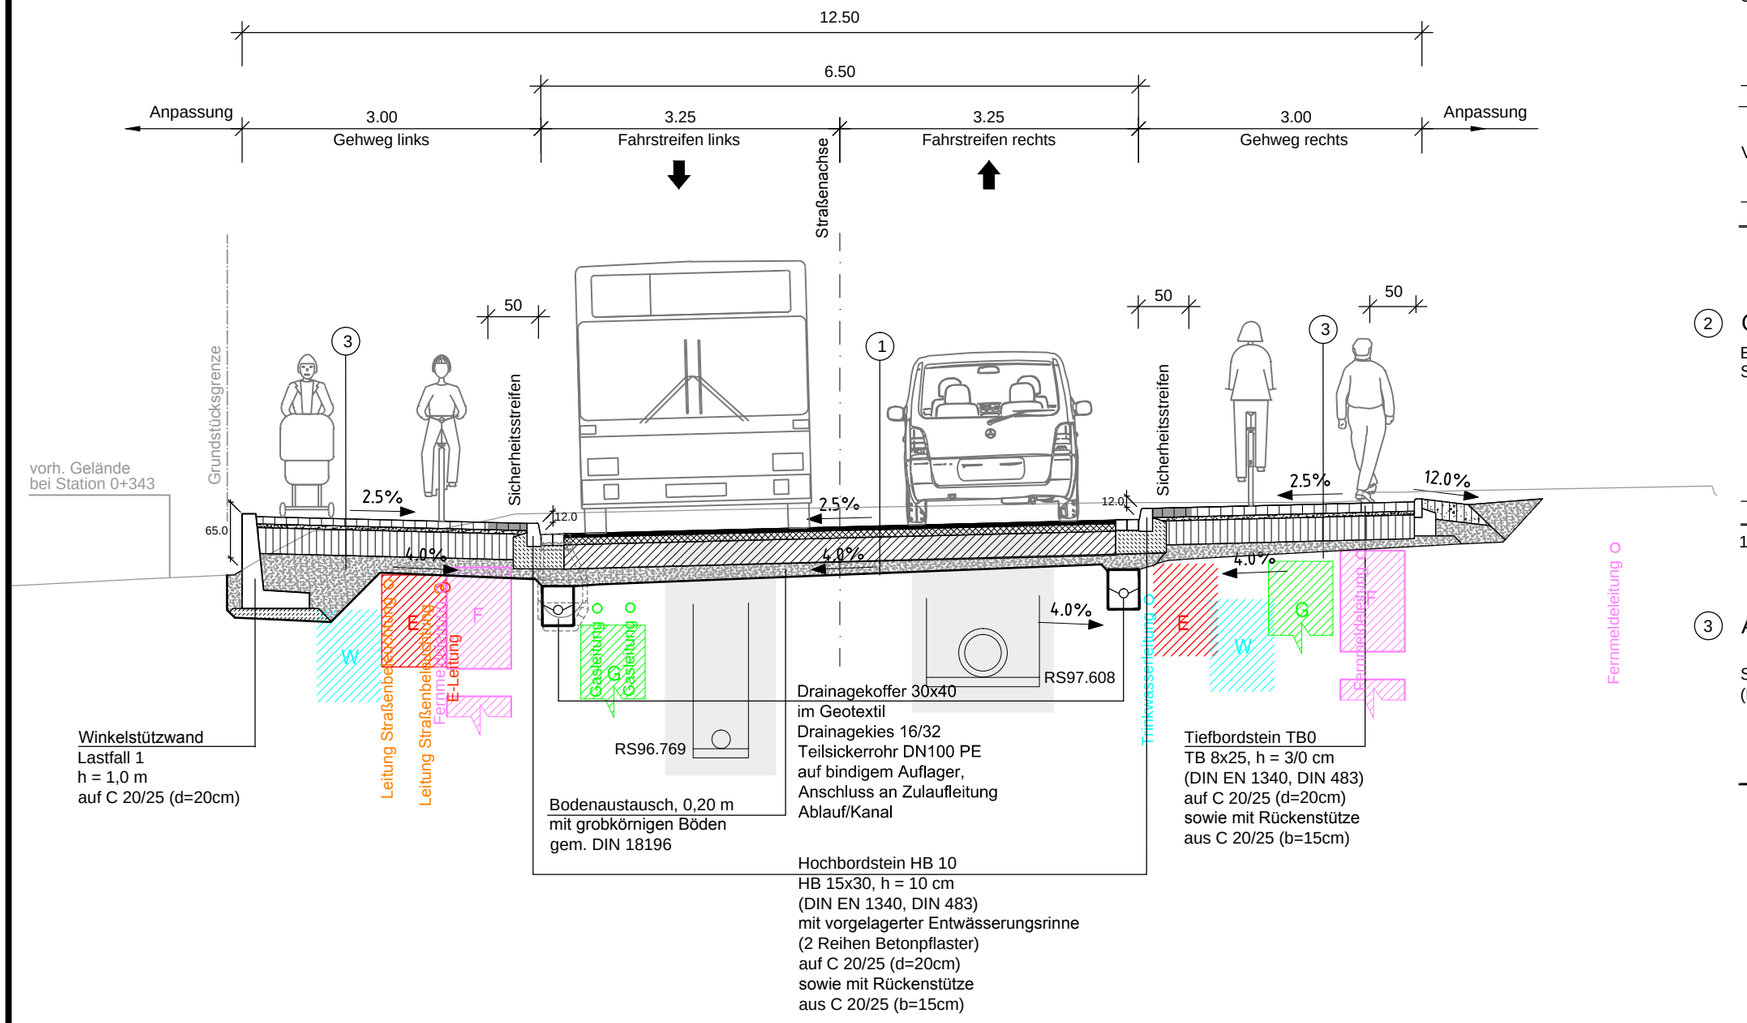

Winkelstützwand
Lastfall 1
h = 1,0 m
auf C 20/25 (d=20cm)

Bodenaustausch, 0,20 m
mit grobkörnigen Böden
gem. DIN 18196

Drainagekoffer 30x40
im Geotextil
Drainagekies 16/32
Teilsickerrohr DN100 PE
auf bindigem Auflager,
Anschluss an Zulaufleitung
Ablauf/Kanal

Hochbordstein HB 10
HB 15x30, h = 10 cm
(DIN EN 1340, DIN 483)
mit vorgelagerter Entwässerungsrinne
(2 Reihen Betonpflaster)
auf C 20/25 (d=20cm)
sowie mit Rückenstütze
aus C 20/25 (b=15cm)

Tiefbordstein TB0
TB 8x25, h = 3/0 cm
(DIN EN 1340, DIN 483)
auf C 20/25 (d=20cm)
sowie mit Rückenstütze
aus C 20/25 (b=15cm)

1 Aufbau Fahrbahn

Belastungsklasse Bk 10, Asphaltbauweise
Bauweise mit vollgebundenen Obersbau für Fahrbahnen auf F2- und F3- Untergrund / Unterbau (RStO 12, Tafel 4, Zeile 1)

4 cm	Asphaltdeckschicht	25/55-55	AC 11 DS	
8 cm	Asphaltbinderschicht	25/55-55	AC 16 BS	
≥26 cm	Asphalttragschicht	50/70	AC 32 TS	▼ 45 MPa
≥38 cm				

Verformungsmodul von 45 MPa auf Planum erforderlich!

20 cm	Bodenaustausch (F3-Material)	
1Lage	Geotextil (GRK 4)	
≥58 cm		

2 Grundstückszufahrten

Belastungsklasse Bk 0,3 Pflasterbauweise
Schottertragschicht auf Frostschutzschicht (RStO 12, Tafel 3, Zeile 1)

8 cm	Betonsteinpflaster (Rechteckpflaster 10x20, grau)		
4 cm	Pflasterbettung gemäß ZTV Pflaster-StB	0/5	▼ 120 MPa
15 cm	Schottertragschicht	0/32	▼ 100 MPa
≥28 cm	Frostschutzschicht (aus überwiegend gebrochenem Material)	0/45	▼ 45 MPa
≥55 cm			

1 Lage Geotextil (GRK 4)

3 Aufbau Gehweg

Schottertragschicht auf Schicht aus Frostunempfindlichen Material (RStO 12, Tafel 6, Zeile 1)

8 cm	Betonsteinpflaster (Rechteckpflaster 10x20, grau)		
4 cm	Pflasterbettung gemäß ZTV Pflaster-StB	0/5	
≥28 cm	Schottertragschicht	0/32	▼ 45 MPa
40 cm			
1Lage	Geotextil (GRK 4)		


Legende Leitungen und Leitungszonen

- E-Leitung
- Gasleitung
- Trinkwasserleitung
- Fernmeldeleitung

*) Im Bereich von Grundstückszufahrten wird der Übergang vom Hochbord h=10 cm auf einen Rampenstein h=10 cm hergestellt.

1) 2.5% = Regelquerneigung des Gehweges!
Zur Anpassung an den Bestand ist die Querneigung des Gehwegs bei der Bauausführung je nach örtlicher Situation mit 1 bis 4% auszubilden.

Detail Schrägbord an Überfahrten

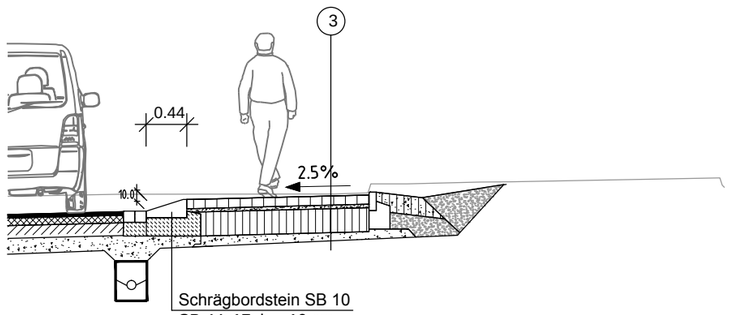

Schrägbordstein SB 10
SB 44x17, h = 10 cm
auf C 20/25 (d=20cm)
sowie mit Rückenstütze
aus C 20/25 (b=15cm)

hallesaale HÄNDELSTADT

Entwurfsplanung Vorzugsvariante

Regelquerschnitt
Anlage 3, Bl. 1

Maßstab: ohne

PROJIS-Nr.: 416060 Datum: 29.03.2017


Grundhafter Ausbau der Salzmünder Straße in Halle (Saale) zwischen Zufahrt Tankstelle und ehemaligen Heidebahnhof


ECW
Unabhängig beratende und planende Ingenieurgesellschaft mbH
Lassalleweg 49
D- 06667 Weißenfels
Tel.: 034 43/ 374 0
Fax.: 034 43/ 374 374
E-mail: ecw@ecw-gmbh.de

SteinbacherConsult
... invent the future
Gustav-Adolf-Straße 1a
D- 06686 Lützen/ Leipzig
Tel.: 034 444/ 410 0
Fax.: 034 444/ 410 99
E-mail: leipzig@steinbacher-consult.com

Detail Gehweg mit Einfassung außen

(Radverkehr frei)

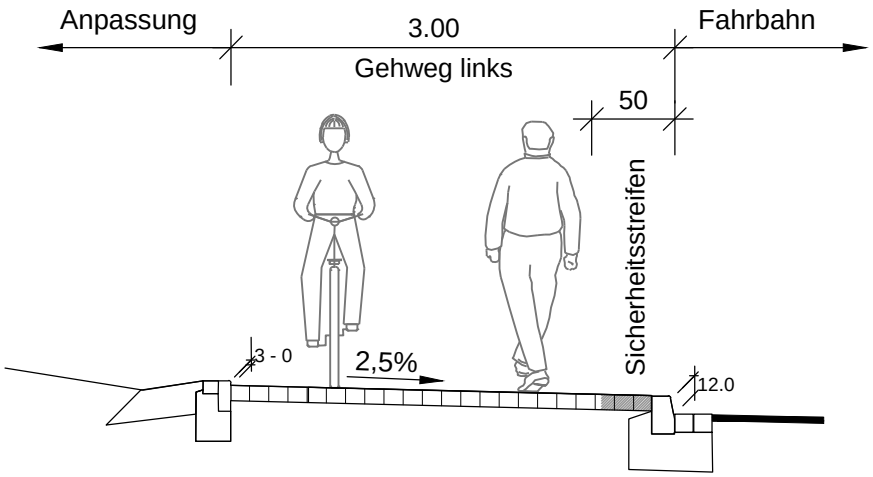

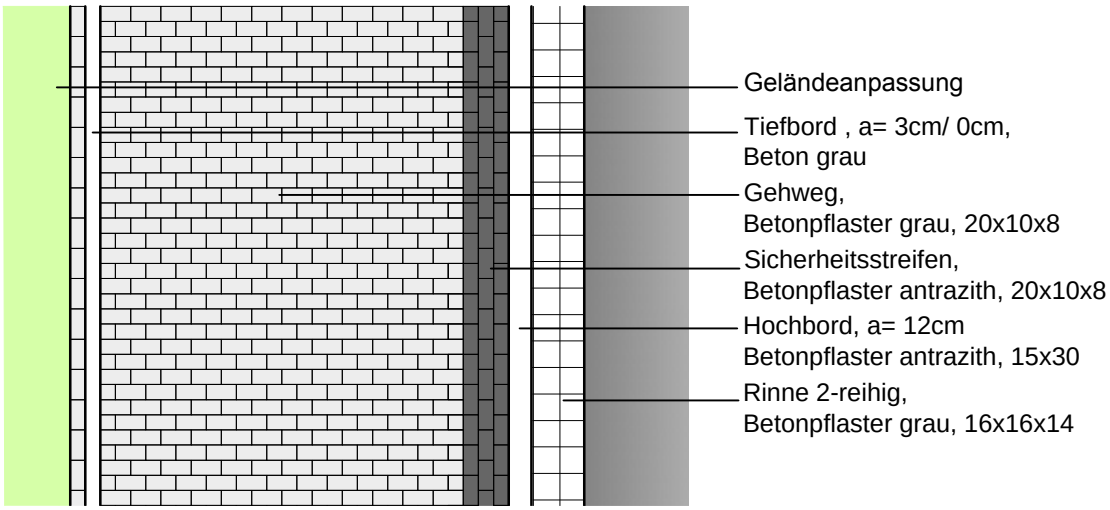

hallesaale HÄNDELSTADT

Entwurfsplanung Vorzugsvariante

Gestaltungsdetail Gehweg

Blatt 1

Maßstab: 1: 50

PROJIS-Nr.: 416060 Datum: 18.04.2017

Grundhafter Ausbau der Salzmünder Straße in Halle (Saale) zwischen Zufahrt Tankstelle und ehemaligen Heidebahnhof


ECW
Unabhängig beratende und planende Ingenieurgesellschaft mbH
Lassalleweg 49
D- 06667 Weißenfels
Tel.: 034 43/ 374 0
Fax.: 034 43/ 374 374
E-mail: ecw@ecw-gmbh.de


SteinbacherConsult
... invent the future
Gustav-Adolf-Straße 1a
D- 06686 Lützen/ Leipzig
Tel.: 034 444/ 410 0
Fax.: 034 444/ 410 99
E-mail: leipzig@steinbacher-consult.com

Detail Grundstückzufahrten

Anlage 4

mit Schrägbord

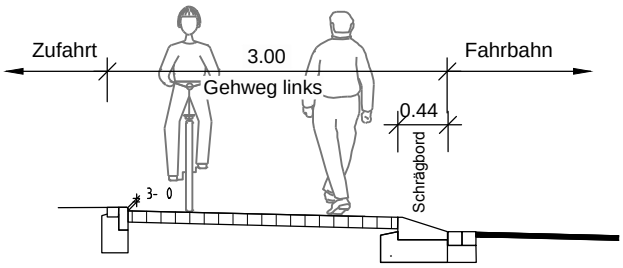

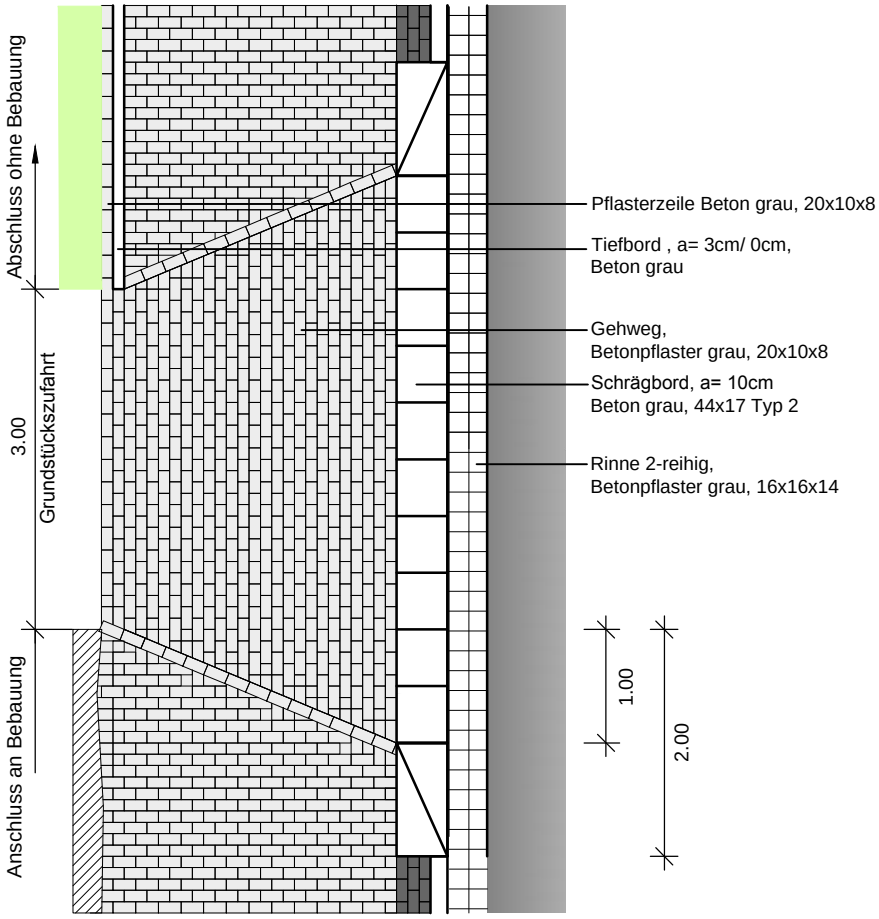

hallesaale HÄNDELSTADT

Entwurfsplanung Vorzugsvariante

Gestaltungsdetail
Grundstückszufahrten

Blatt 2

Maßstab: 1: 75

PROJIS-Nr.: 416060 Datum: 18.04.2017

Grundhafter Ausbau der Salzmünder Straße in Halle (Saale) zwischen Zufahrt Tankstelle und ehemaligen Heidebahnhof

ECW
Unabhängig beratende und planende Ingenieurgesellschaft mbH

Lassalleweg 49
D- 06667 Weißenfels
Tel.: 034 43/ 374 0
Fax.: 034 43/ 374 374
E-mail: ecw@ecw-gmbh.de

SteinbacherConsult
... invent the future

Gustav-Adolf-Straße 1a
D- 06686 Lützen/ Leipzig
Tel.: 034 444/ 410 0
Fax.: 034 444/ 410 99
E-mail: leipzig@steinbacher-consult.com