GRUNDRISS KELLERGESCHOSS

GRUNDSCHULE "FRIEDENSCHULE" ♦ KARL-PILGER-STRASSE 4 ♦ 06132 HALLE (SAALE)

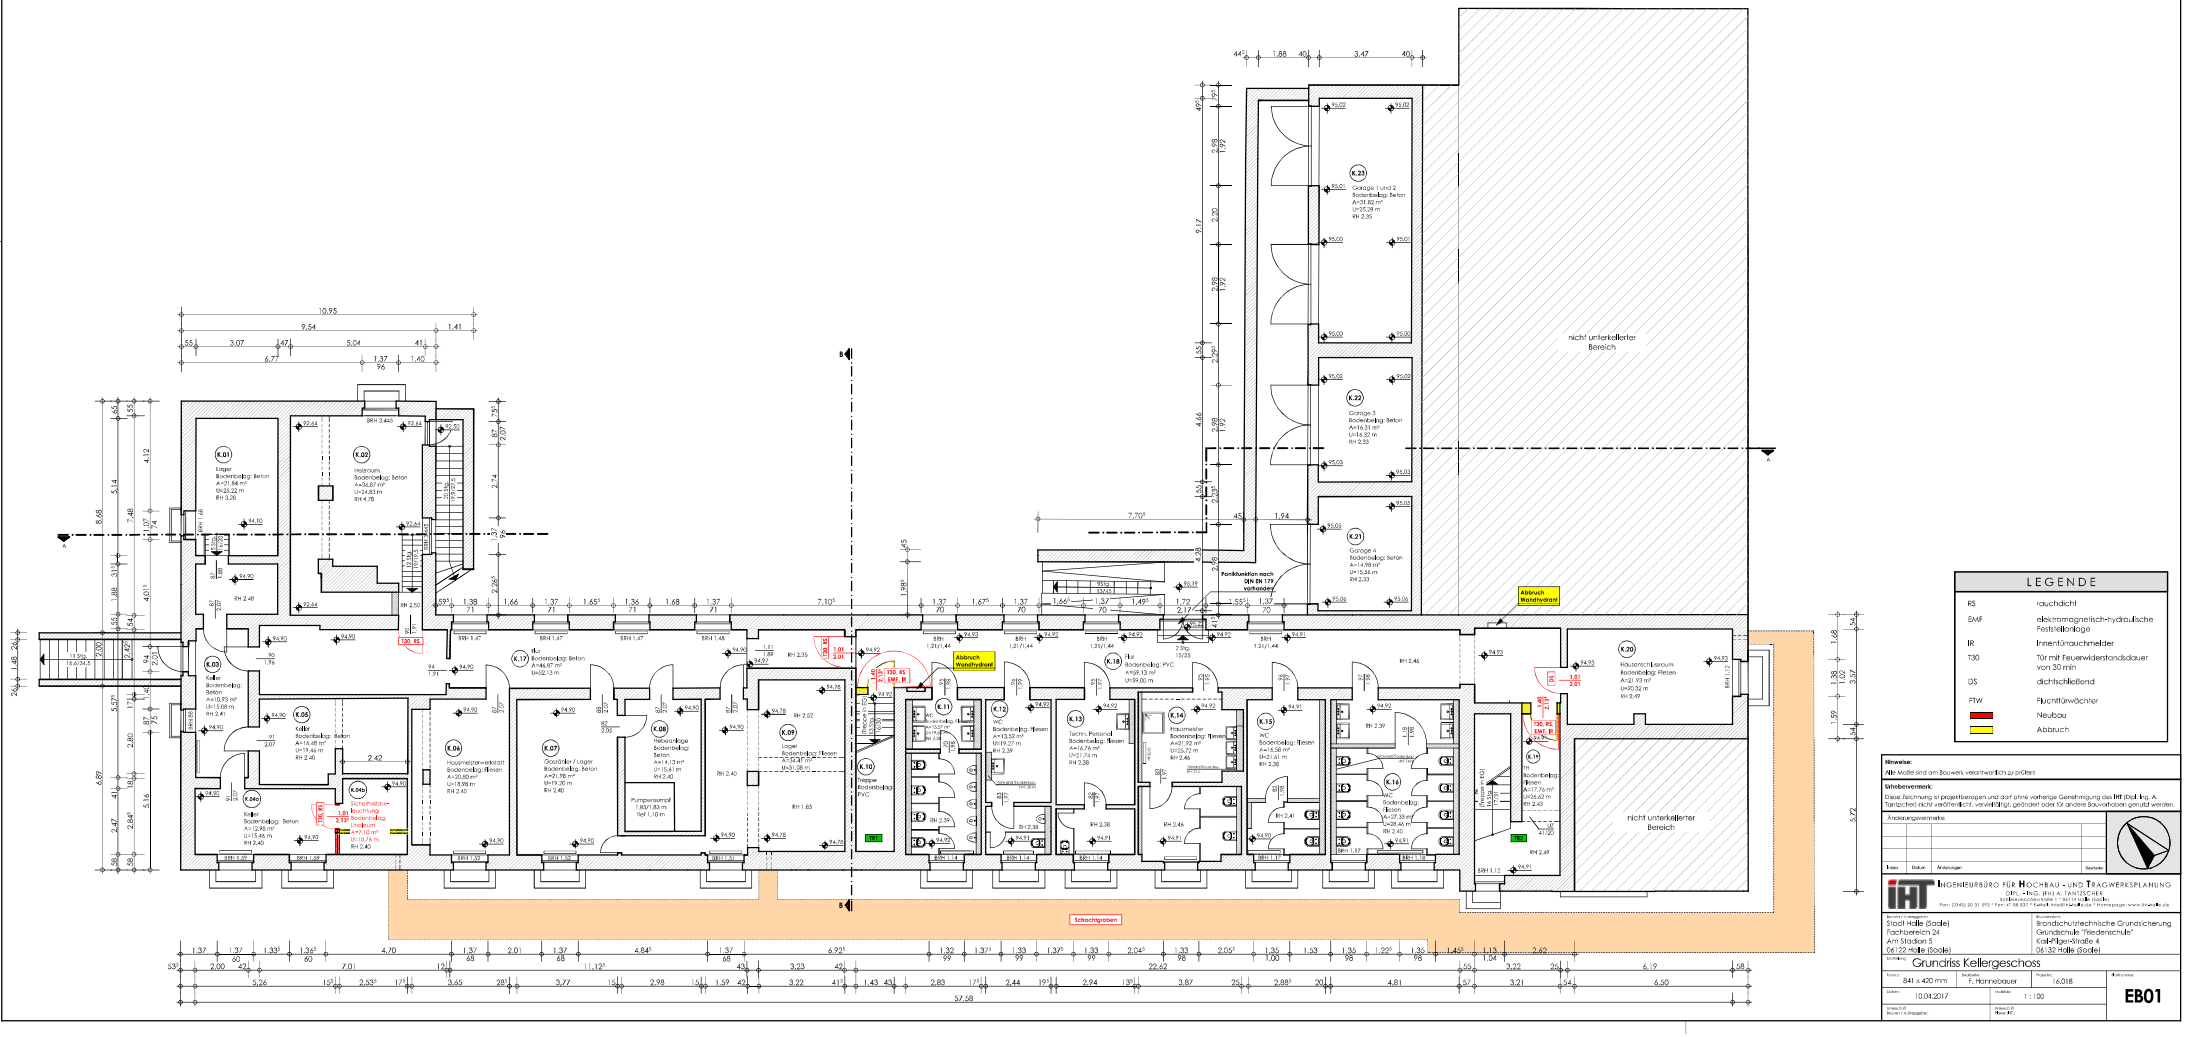

Hinweise:
Alle Maße sind am Bauwerk verantwortlich zu prüfen!

Urhebervermerk:
Diese Zeichnung ist projektbezogen und darf ohne vorherige Genehmigung des IHT (Dipl.-Ing. A. Tantzscher) nicht veröffentlicht, vervielfältigt, geändert oder für andere Bauvorhaben genutzt werden.

Änderungsvermerke

Index	Datum	Änderungen	Bearbeiter

IHT INGENIEURBÜRO FÜR HOCHBAU - UND TRAGWERKSPLANUNG
DIPL.-ING. (FH) A. TANTZSCHER
Schiebroicher Straße 7 · 06114 Halle (Saale)
Fon: (0345) 20 31 393 · Fax: (0345) 20 31 394 · E-Mail: info@iht-halle.de · Internet: www.iht-halle.de

Bauherr: Stadt Halle (Saale)
Fachbereich 24
Am Stadion 5
06122 Halle (Saale)

Bauvorhaben: Brandschutztechnische Grundsicherung
Grundschule "Friedenschule"
Karl-Pilger-Straße 4
06132 Halle (Saale)

Zeichnung: Grundriss Kellergeschoss

Format	Bearbeitung	Projekt-Nr.	Anlagennummer
841 x 420 mm	F. Hannebauer	16.018	EB01
Datum: 10.04.2017		Maßstab: 1 : 100	
Entwurfs-/Ausführungsplanung:		Entwurfs-/Ausführungsplanung:	