



GEBÄUDEQUERSCHNITTE A-A, B-B

GRUNDSCHULE FRIEDENSCHULE ♦ KARL-PILGER-STRASSE 4 ♦ 06132 HALLE (SAALE)

Schnitt A-A

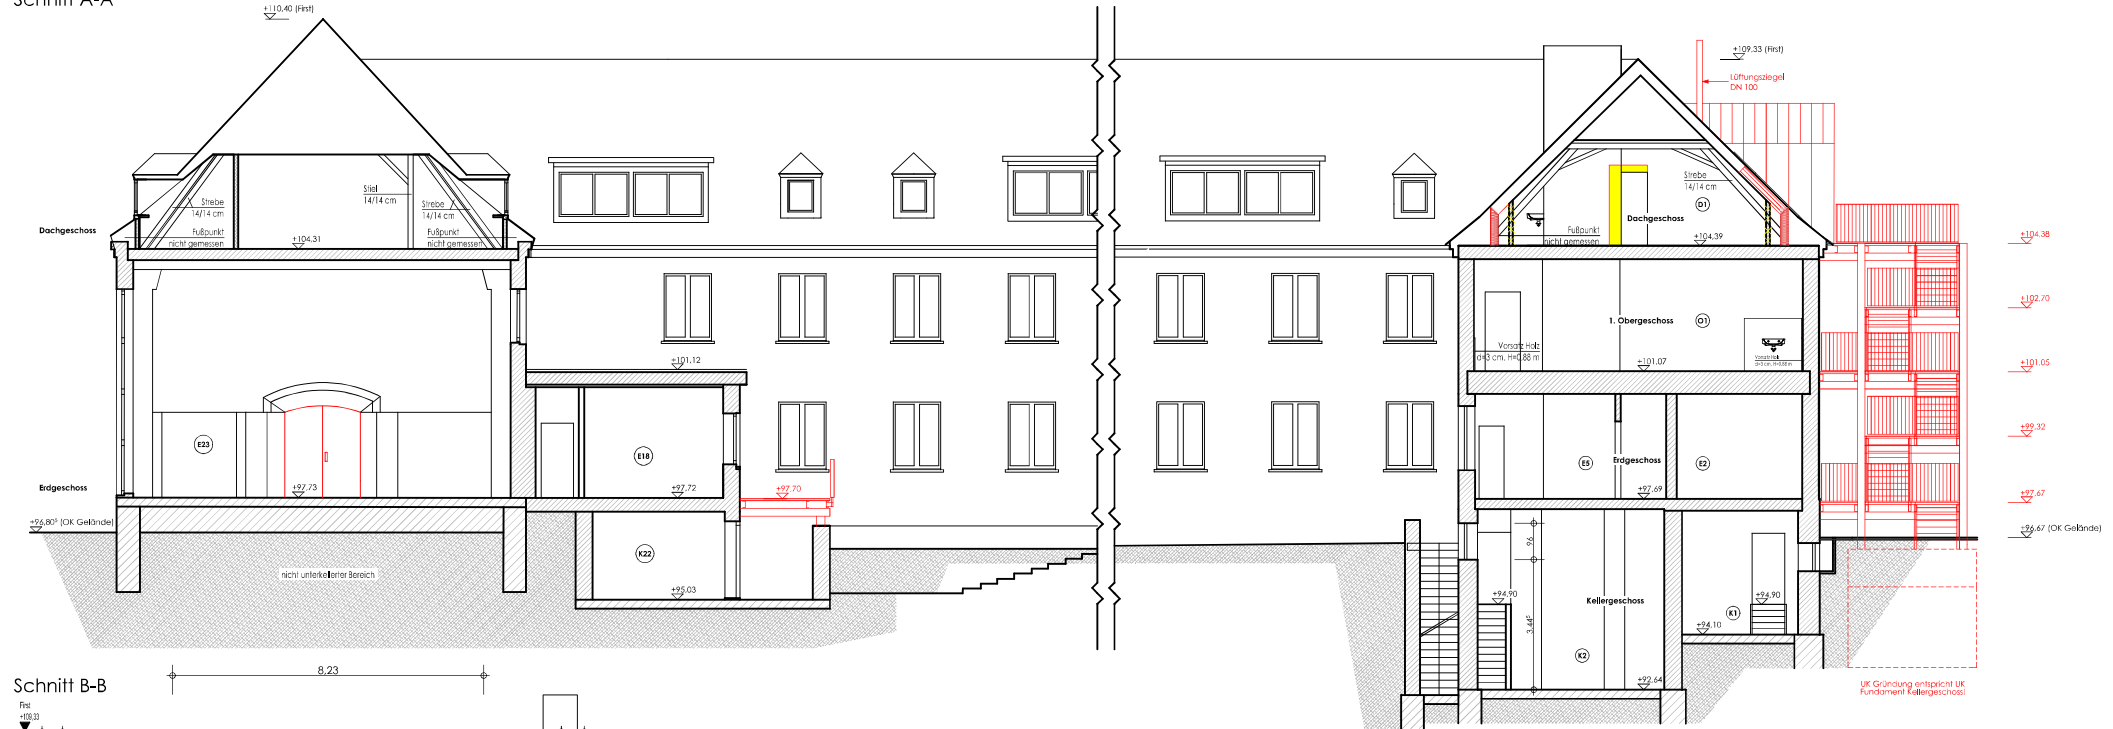

Schnitt B-B

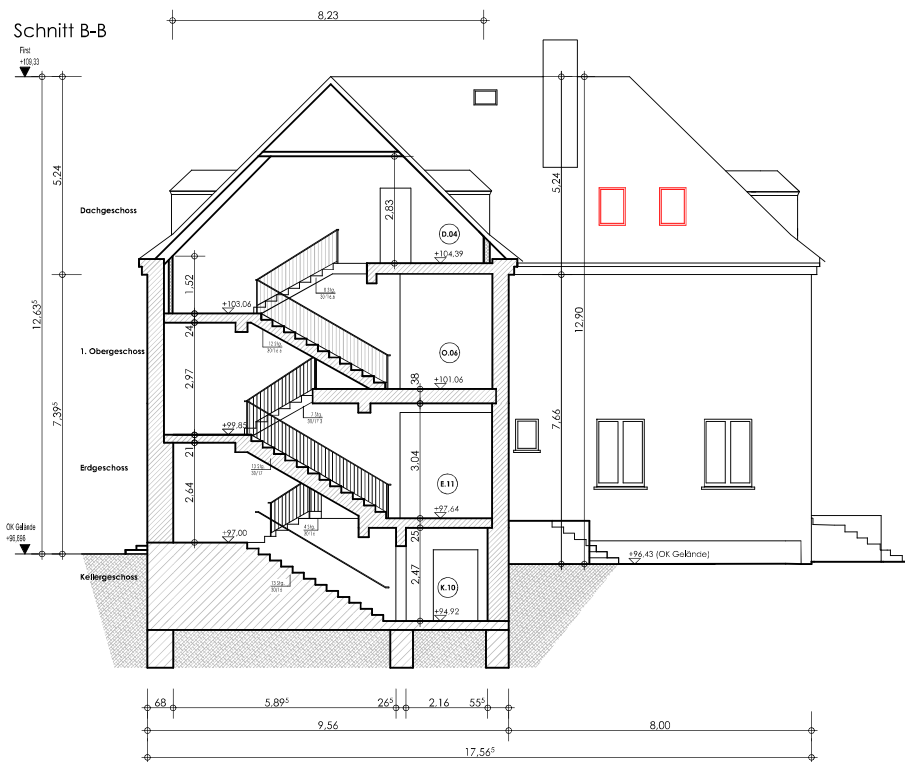

LEGENDE	
	- Bestand
	- Abbruch
	- Neubau

Hinweise:
Alle Maße sind am Bauwerk verantwortlich zu prüfen

Urhebervermerk:
Diese Zeichnung ist projektbezogen und darf ohne vorherige Genehmigung des IHT (Dipl. Ing. A. Tantscher) nicht veröffentlicht, vervielfältigt, geändert oder für andere Bauvorhaben genutzt werden.

Änderungsvermerke

Index	Datum	Änderungen	Bezeichnet

IHT INGENIEURBÜRO FÜR HOCHBAU - UND TRAGWERKSPLANUNG
DIPLOM-ING. (FH) A. TANTSCHER
Südweststr. 11, 06114 Halle (Saale)
Tel.: 0345 20 31 593 • Fax: 47 88 937 • E-Mail: info@iht.de • Homepage: www.iht.de

Beauftragter: **Stadthalle (Saale)**
Trachbereich 24
Am Stadion 5
06122 Halle (Saale)

Beauftragte: **Brandschutztechnische Grundschule
Grundschule "Friedenschule"
Karl-Pilger-Strasse 4
06132 Halle (Saale)**

Titel: **Gebäudequerschnitte A-A, B-B**

Format: A2	Bezeichnet: F. Hannebauer	Projekt: 16.018	Mitarbeiter:
Datum: 04.04.2017	Vermaßstab: 1 : 100	EBO5	
Verfasser: Besitzer / Auftraggeber:	Überwacht: Bauteil IHT		