




Schnitt A-A

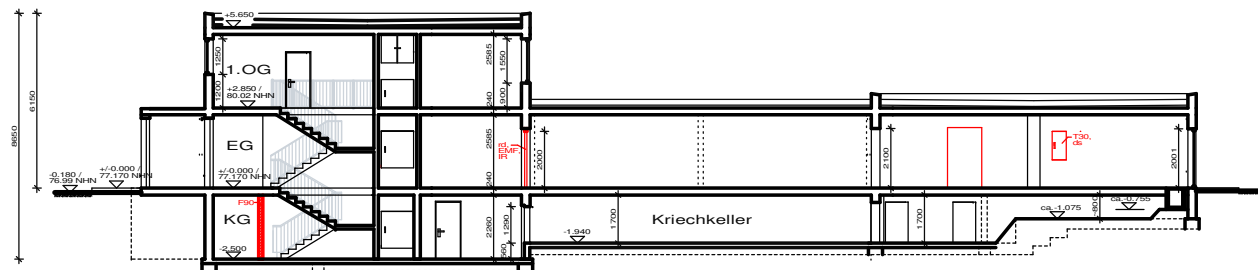

Schnitt B-B

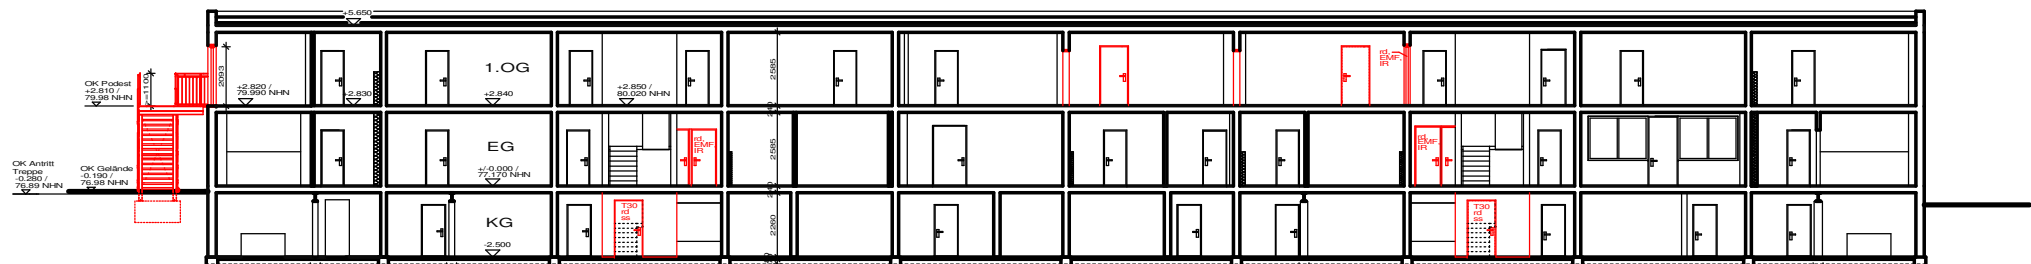

lokales +/- 0.000 entspricht 77.170 m über NHN

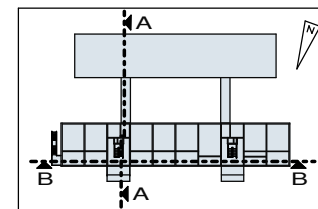

"a" Ergänzungen am Schnitt A-A und Schnitt B-B neu

		MASSTAB
ENTWURFSVERFASSER	PROJEKTLEITER	1:100
Märten	Grundschule Rosa Luxemburg	
ENTWURFSBEARBEITER	Häflingerstr. 13, 06124 Halle	DATUM
Märten	Brandschutzgrundsicherung	02/2017
ZEICHNER	BEZEICHNUNG	BLATT-NR.
Frische	Schnitt A-A, Schnitt B-B	4"a"