




Ansicht von Norden

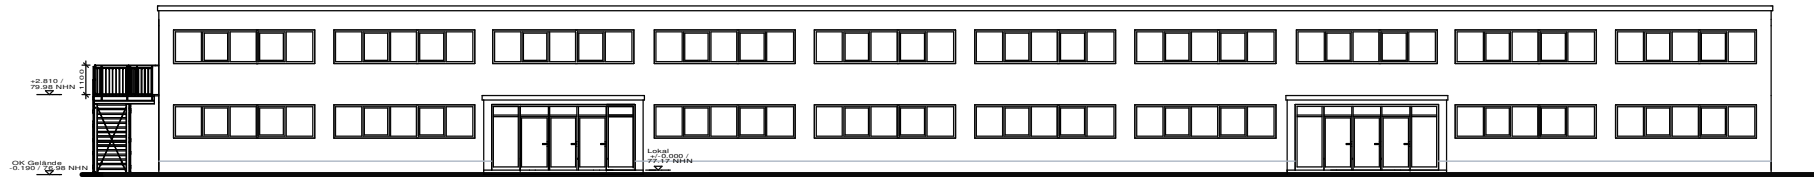


Ansicht von Osten

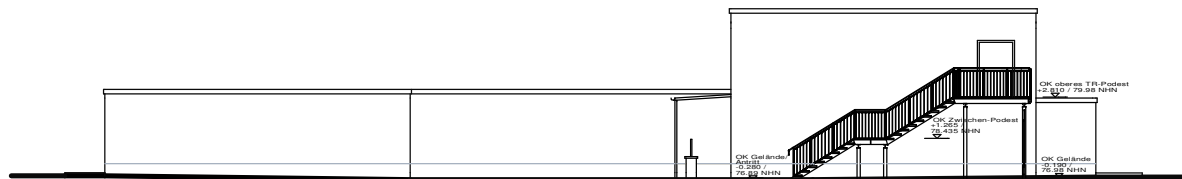

Ansicht von Süden, Hochteil

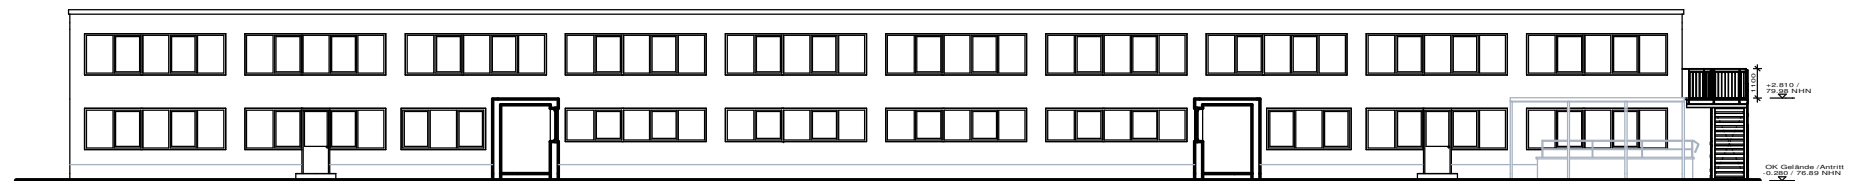

Ansicht von Westen

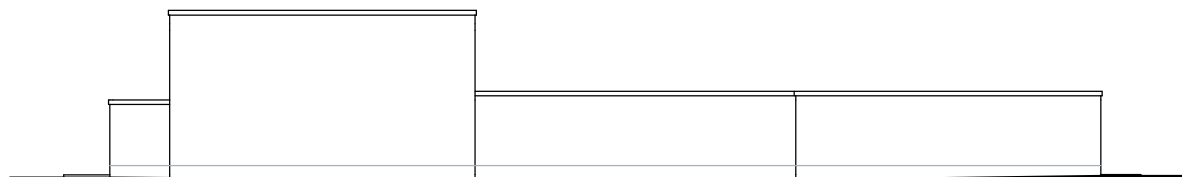

		MAßSTAB: 1:100
ENTWURFSVERFASSER: Märten	PROJEKT / OBJEKT: Grundschule Rosa Luxemburg Häflingerstr. 13, 06124 Halle	DATUM: 12/2016
ENTWURFSBEARBEITER: Märten	TITEL: Brandschutzgrundsicherung	BLATT-NR. 5
ZEICHNER: Fritsche	INZUSCHICKEN: Ansichten	