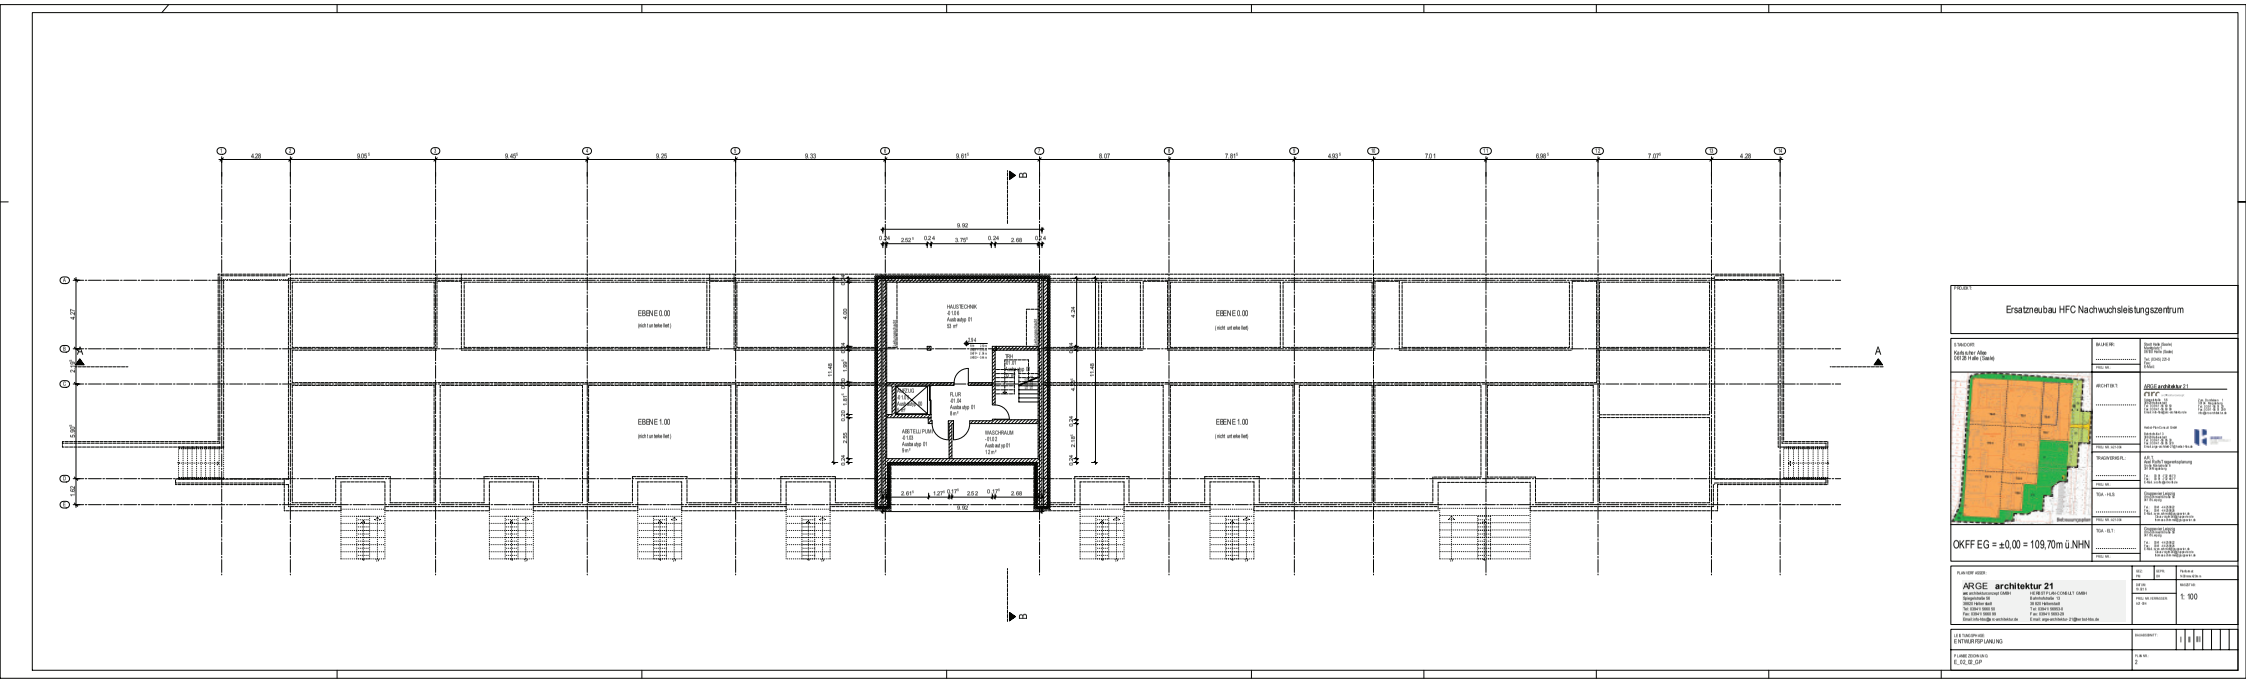Anlage 02: Grundriss E_02_01_GP