

Anlage B - Entwicklungspläne der städtischen Friedhöfe Halle (Saale)

1. Gertraudenfriedhof

- 1.1. Friedhof Kröllwitz
- 1.2. Friedhof Lettin
- 1.3. Friedhof Dölau
- 1.4. Friedhof Seeben
- 1.5. Friedhof Giebichenstein

2. Südfriedhof

- 2.1. Friedhof Ammendorf
- 2.2. Friedhof Radewell

3. Nordfriedhof

- 3.1. Friedhof Diemitz
- 3.2. Friedhof Büschdorf
- 3.3. Stadtgottesacker

4. Friedhof Neustadt



Legende

Struktur Belegungsstand

- 0-25%
- 25-50%
- 50-75%
- 75-100%

Bestattungsflächen ohne Nutzungszuordnung

- Friedhofsüberhangfläche Typ A
- Friedhofsüberhangfläche Typ B

Bestattungsnebenflächen

- Gebäude / zugehörige Flächen
- Mauern
- Hauptwege
- Wirtschaftsfläche
- Rahmengrün
- Erhaltenswerte Gräber, Kriegsgräber
- Wasserflächen

Bei Vervielfältigung in schwarz/weiß kann die Planinformation verfälscht werden und zu Fehlinterpretationen führen!

Bestand 2014/Darstellung der Belegungsdichte

Gertraudenfriedhof 1:3.000 (DIN A3)

Stadt Halle (Saale) 16.03.2016

PlanRat Büro für Landschaftsarchitektur und Städtebau

Sickingenstr. 10 www.planrat.de Fon 0561 - 77 07 97
34 117 Kassel greenservice@planrat.de Fax 0561 - 77 07 95



Legende

Struktur Entwicklung

-  Schließung, Option Entwidmung
-  Schließung
-  organisatorische Sperrung
-  Bestattungsfläche
-  Vorhaltefläche zur Wiederbelegung
-  potentielle Friedhofsüberhangfläche
-  Vorhaltefläche für Pandemiefälle

Bestattungsflächen ohne Nutzungszuordnung

-  Friedhofsüberhangfläche Typ A
-  Friedhofsüberhangfläche Typ B

Bestattungsnebenflächen

-  Gebäude / zugehörige Flächen
-  Mauern
-  Hauptwege
-  Wirtschaftsfläche
-  Rahmengrün
-  Erhaltenswerte Gräber, Kriegsgräber

Bei Vervielfältigung in schwarz/weiß kann die Planinformation verfälscht werden und zu Fehlinterpretationen führen!

Prognose 2030/Steuerung der Belegung

Gertraudenfriedhof 1:3.000 (DIN A3)
 Stadt Halle (Saale) 16.03.2016

PlanRat Büro für Landschaftsarchitektur und Städtebau
 Sickingenstr. 10 www.planrat.de Fon 0561 - 77 07 97
 34 117 Kassel greenservice@planrat.de Fax 0561 - 77 07 95

angrenzend:
Wohnbauflächen
Gewerbegebiet (eingeschränkt)
Grünflächen mit Versorgungsfunktion

angrenzend:
Wohnbauflächen

angrenzend:
Wohnbauflächen

Nachnutzung: Entwicklungspotential



Nachnutzung:
Wald

Nachnutzung:
Wald

angrenzend:
Wohnbauflächen

Grünflächen mit Versorgungsfunktion
Bergschenkenweg

Jüdischer Friedhof

Dessauer Straße
Wohnbauflächen

Landrain
Wohnbauflächen

Legende


- Gebäude / zugehörige Flächen
- Kernfläche
- Puffer/Bereich mittelfristig benötigt
- Rückzugsfläche
- Überhangfläche,Entwidmung
- Erhaltenswerte Gräber, Kriegsgräber

Bei Vervielfältigung in schwarz/weiß kann die Planinformation verfälscht werden und zu Fehlinterpretationen führen!

Langfristiger Flächenbedarf

Gertraudenfriedhof	1:3.000 (DIN A3)
Stadt Halle (Saale)	16.03.2016

PlanRat Büro für Landschaftsarchitektur und Städtebau
 Sickingenstr. 10 www.planrat.de Fon 0561 - 77 07 97
 34 117 Kassel greenservice@planrat.de Fax 0561 - 77 07 95

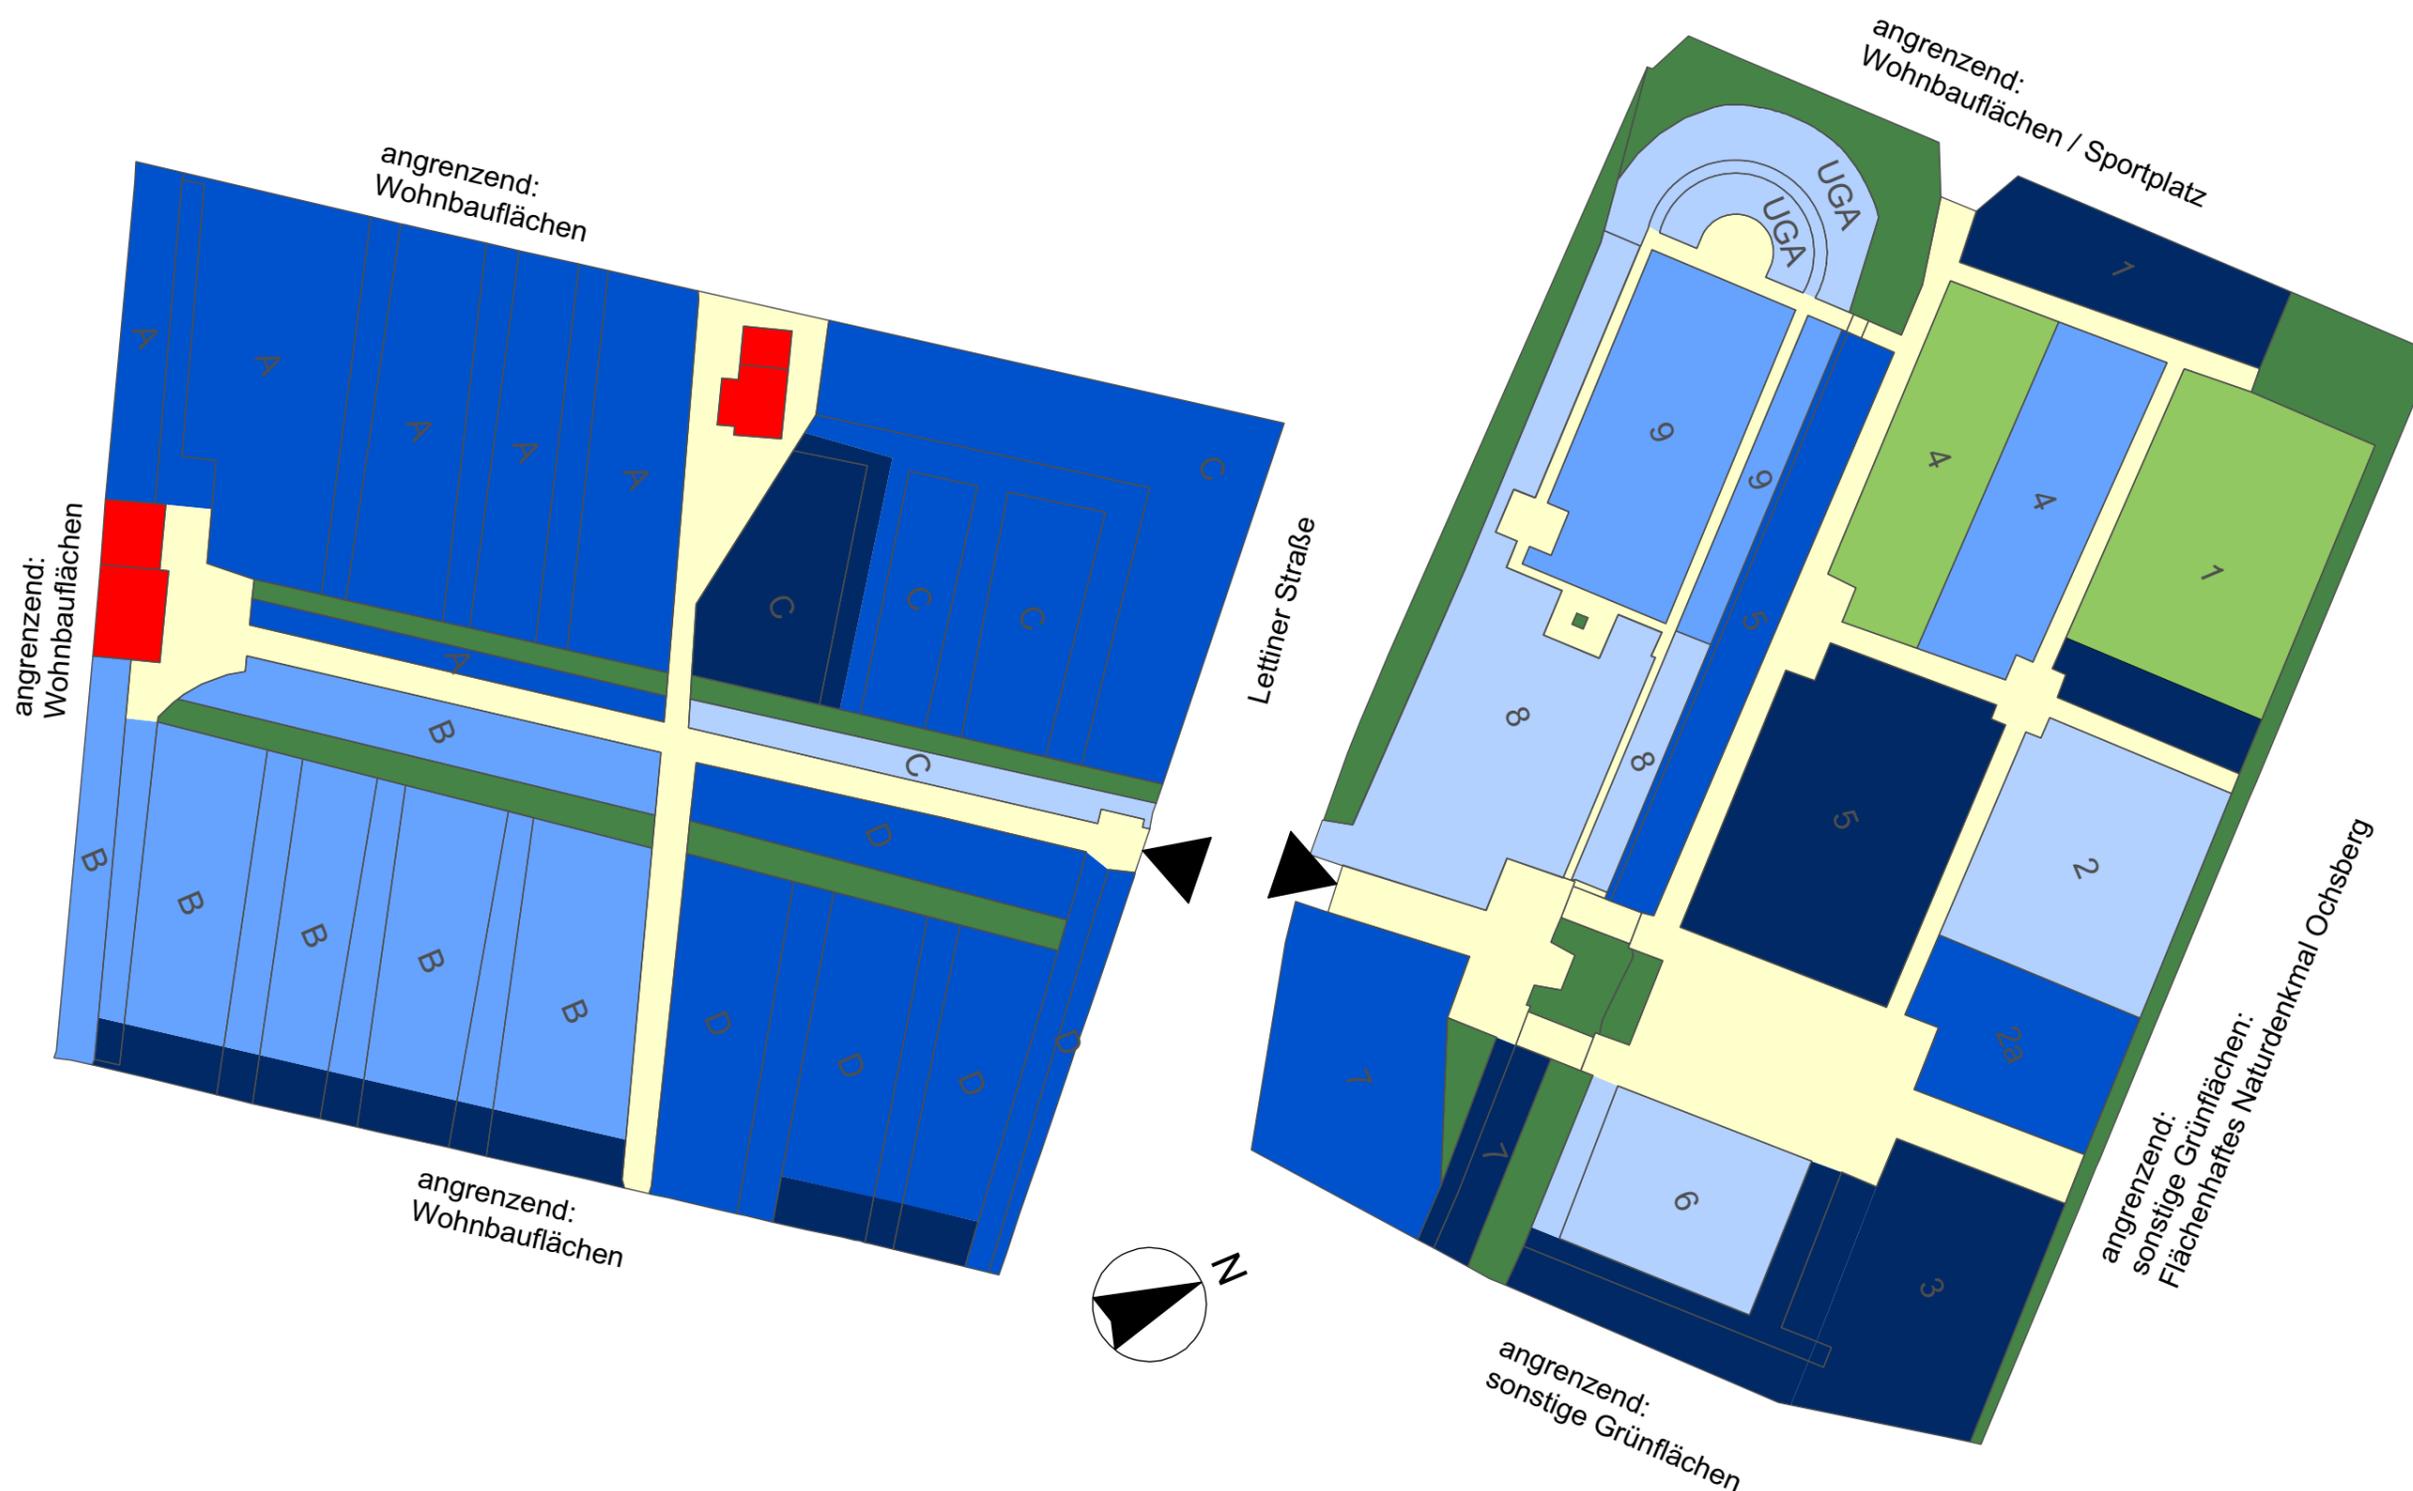


Legende

Struktur Belegungsstand		Bestattungsnebenflächen	
	0-25%		Gebäude / zugehörige Flächen
	25-50%		Mauern
	50-75%		Hauptwege
	75-100%		Wirtschaftsfläche
Bestattungsflächen ohne Nutzungszuordnung			Rahmengrün
	Friedhofsüberhangfläche Typ A		Erhaltenswerte Gräber, Kriegsgräber
	Friedhofsüberhangfläche Typ B		

Bei Vervielfältigung in schwarz/weiß kann die Planinformation verfälscht werden und zu Fehlinterpretationen führen!

Bestand 2014/Darstellung der Belegungsdichte
 Friedhof Kröllwitz 1:600 (DIN A3)
 Stadt Halle (Saale) 16.03.2016
PlanRat Büro für Landschaftsarchitektur und Städtebau
 Sickingenstr. 10 www.planrat.de Fon 0561 - 77 07 97
 34 117 Kassel greenservice@planrat.de Fax 0561 - 77 07 95

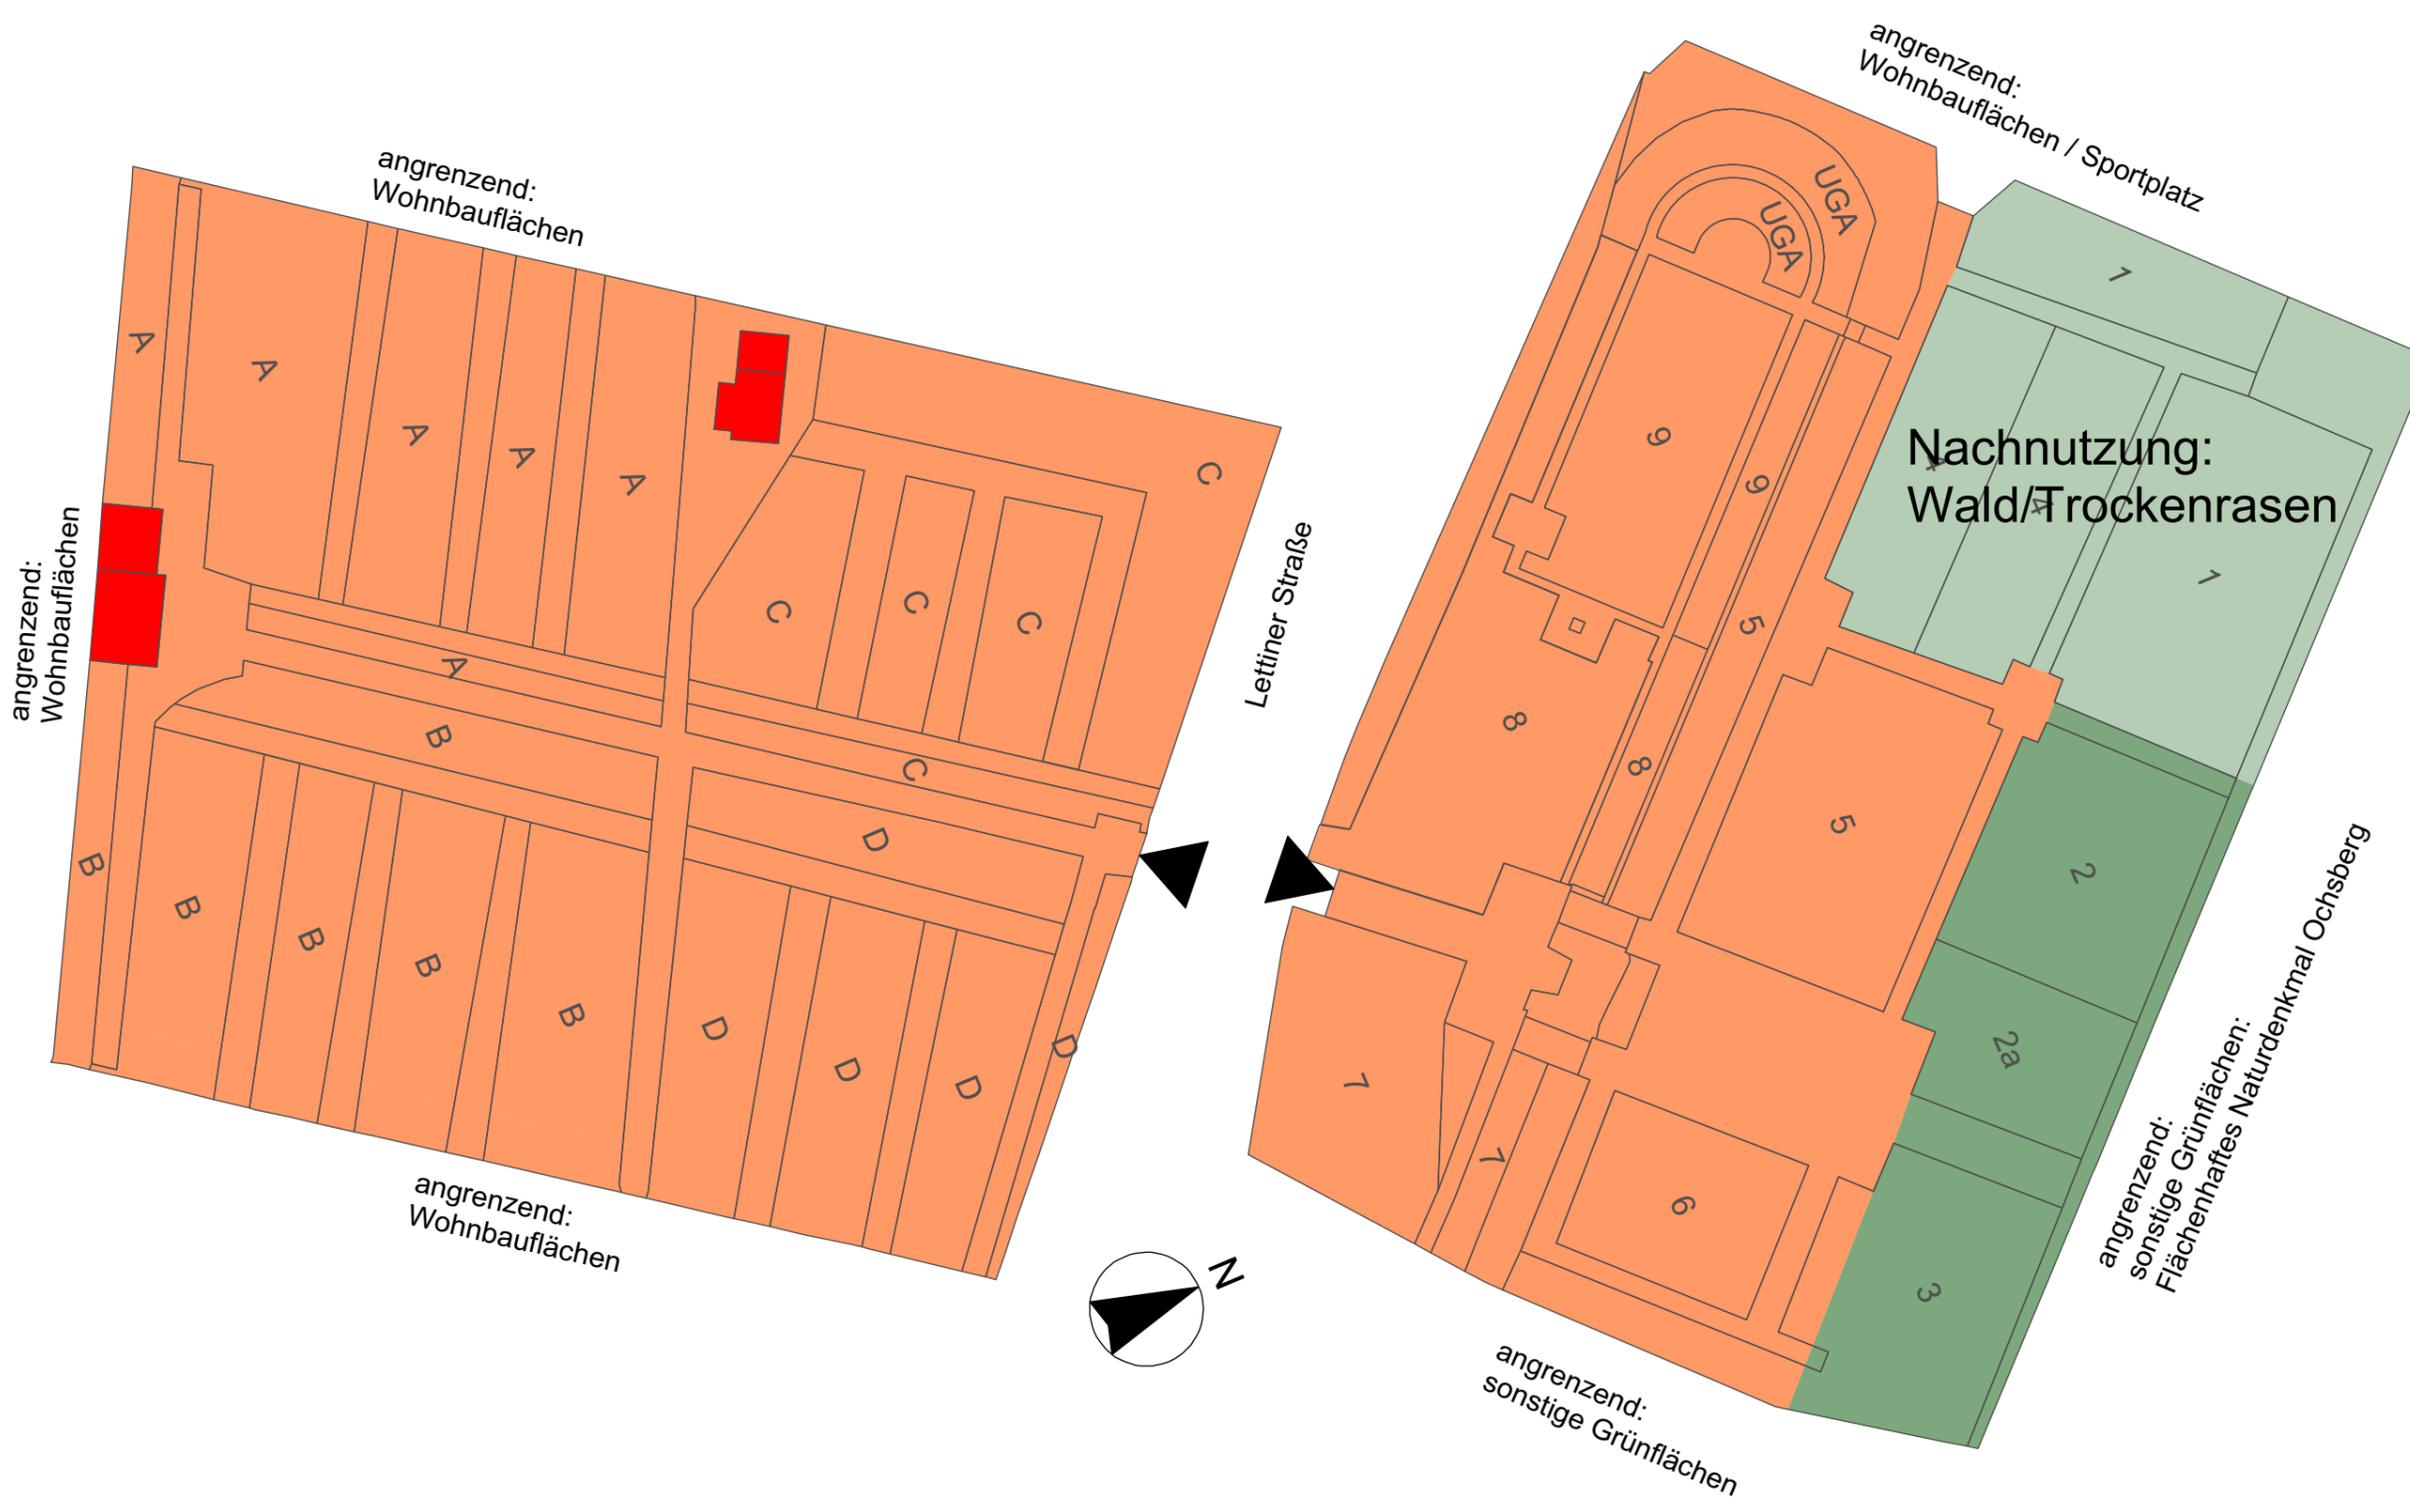

Legende

- Gebäude / zugehörige Flächen
- Kernfläche
- Puffer/Bereich mittelfristig benötigt
- Rückzugsfläche
- Überhangfläche,Entwidmung
- Erhaltenswerte Gräber, Kriegsgräber

Bei Vervielfältigung in schwarz/weiß kann die Planinformation verfälscht werden und zu Fehlinterpretationen führen!


Langfristiger Flächenbedarf Express

Friedhof Kröllwitz 1:600 (DIN A3)

Stadt Halle (Saale) 16.03.2016


PlanRat Büro für Landschaftsarchitektur und Städtebau

Sickingenstr. 10 www.planrat.de Fon 0561 - 77 07 97
 34 117 Kassel greenservice@planrat.de Fax 0561 - 77 07 95

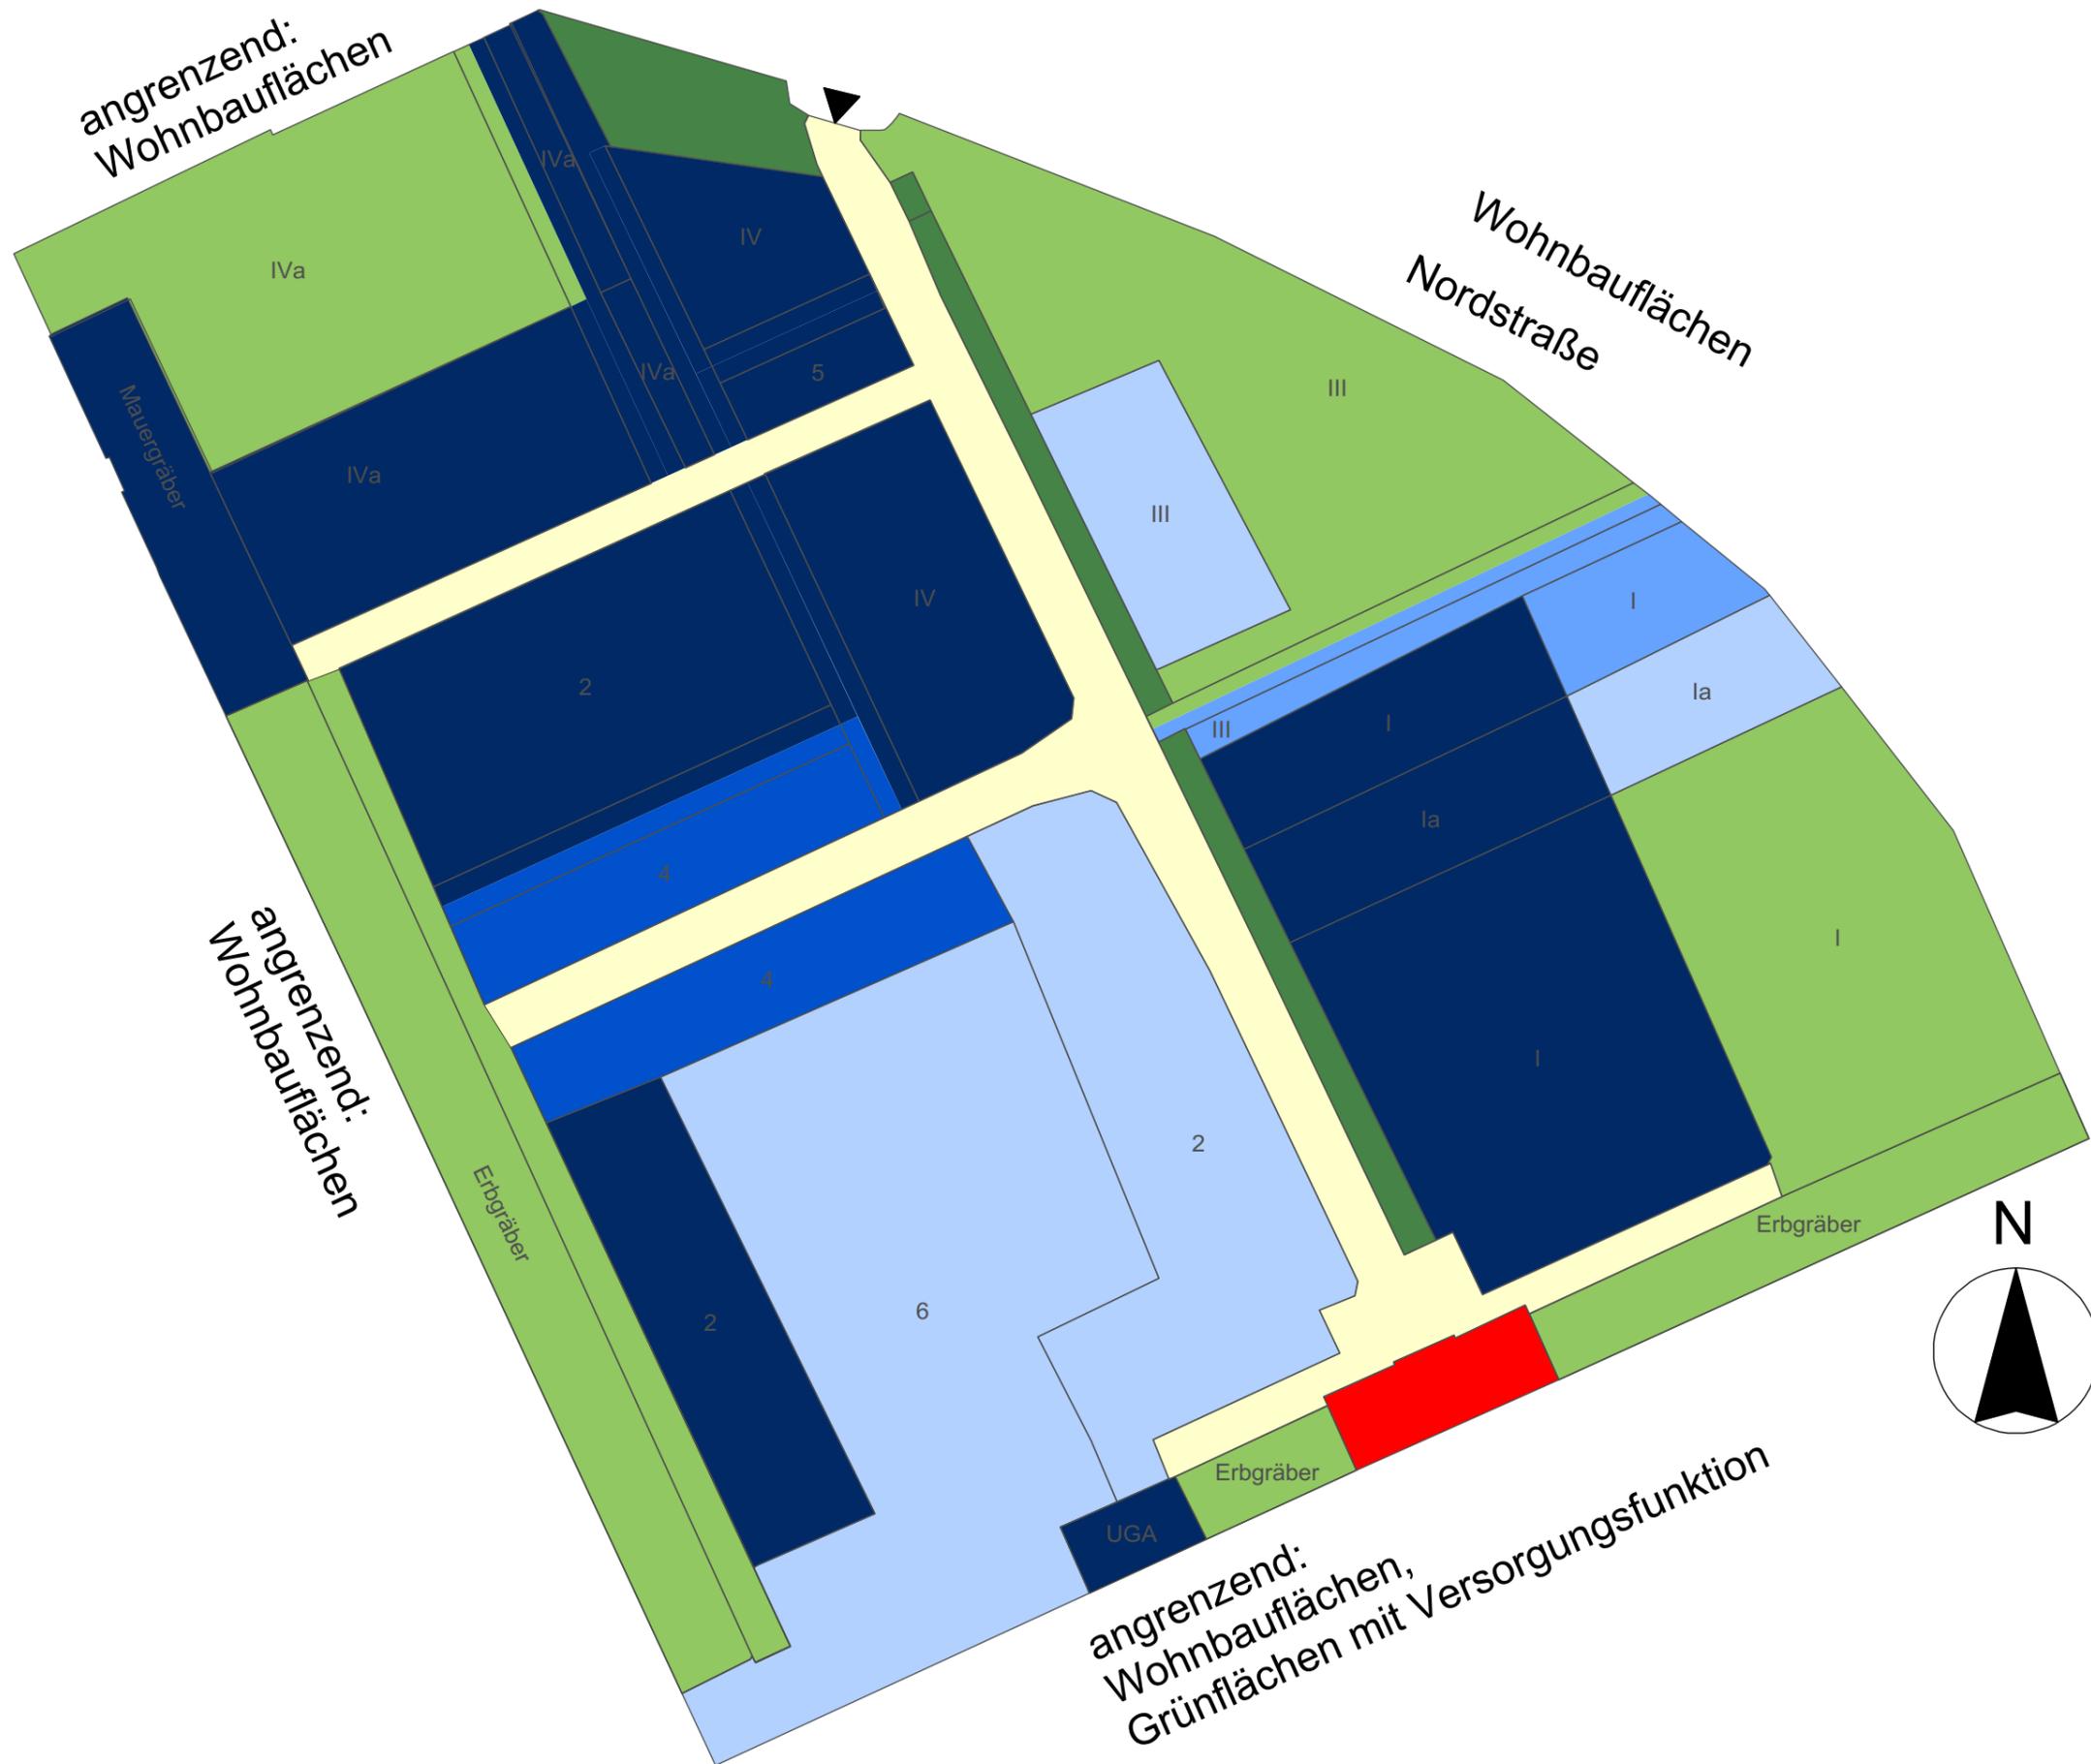


Legende


Belegungsstand

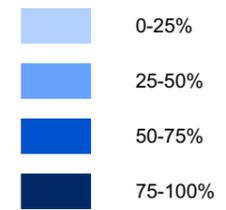

Bestattungsflächen ohne Nutzungszuordnung

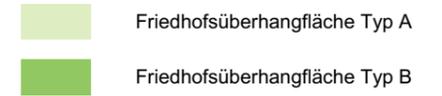

Bestattungsnebenflächen

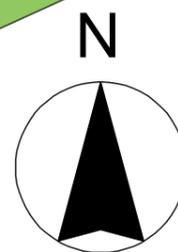

Bei Vervielfältigung in schwarz/weiß kann die Planinformation verfälscht werden und zu Fehlinterpretationen führen!


Bestand 2014/Darstellung der Belegungsdichte

Friedhof Lettin 1:400 (DIN A3)

Stadt Halle (Saale) 08.01.2016

PlanRat Büro für Landschaftsarchitektur und Städtebau

Sickingenstr. 10 www.planrat.de Fon 0561 - 77 07 97
34 117 Kassel greenservice@planrat.de Fax 0561 - 77 07 95

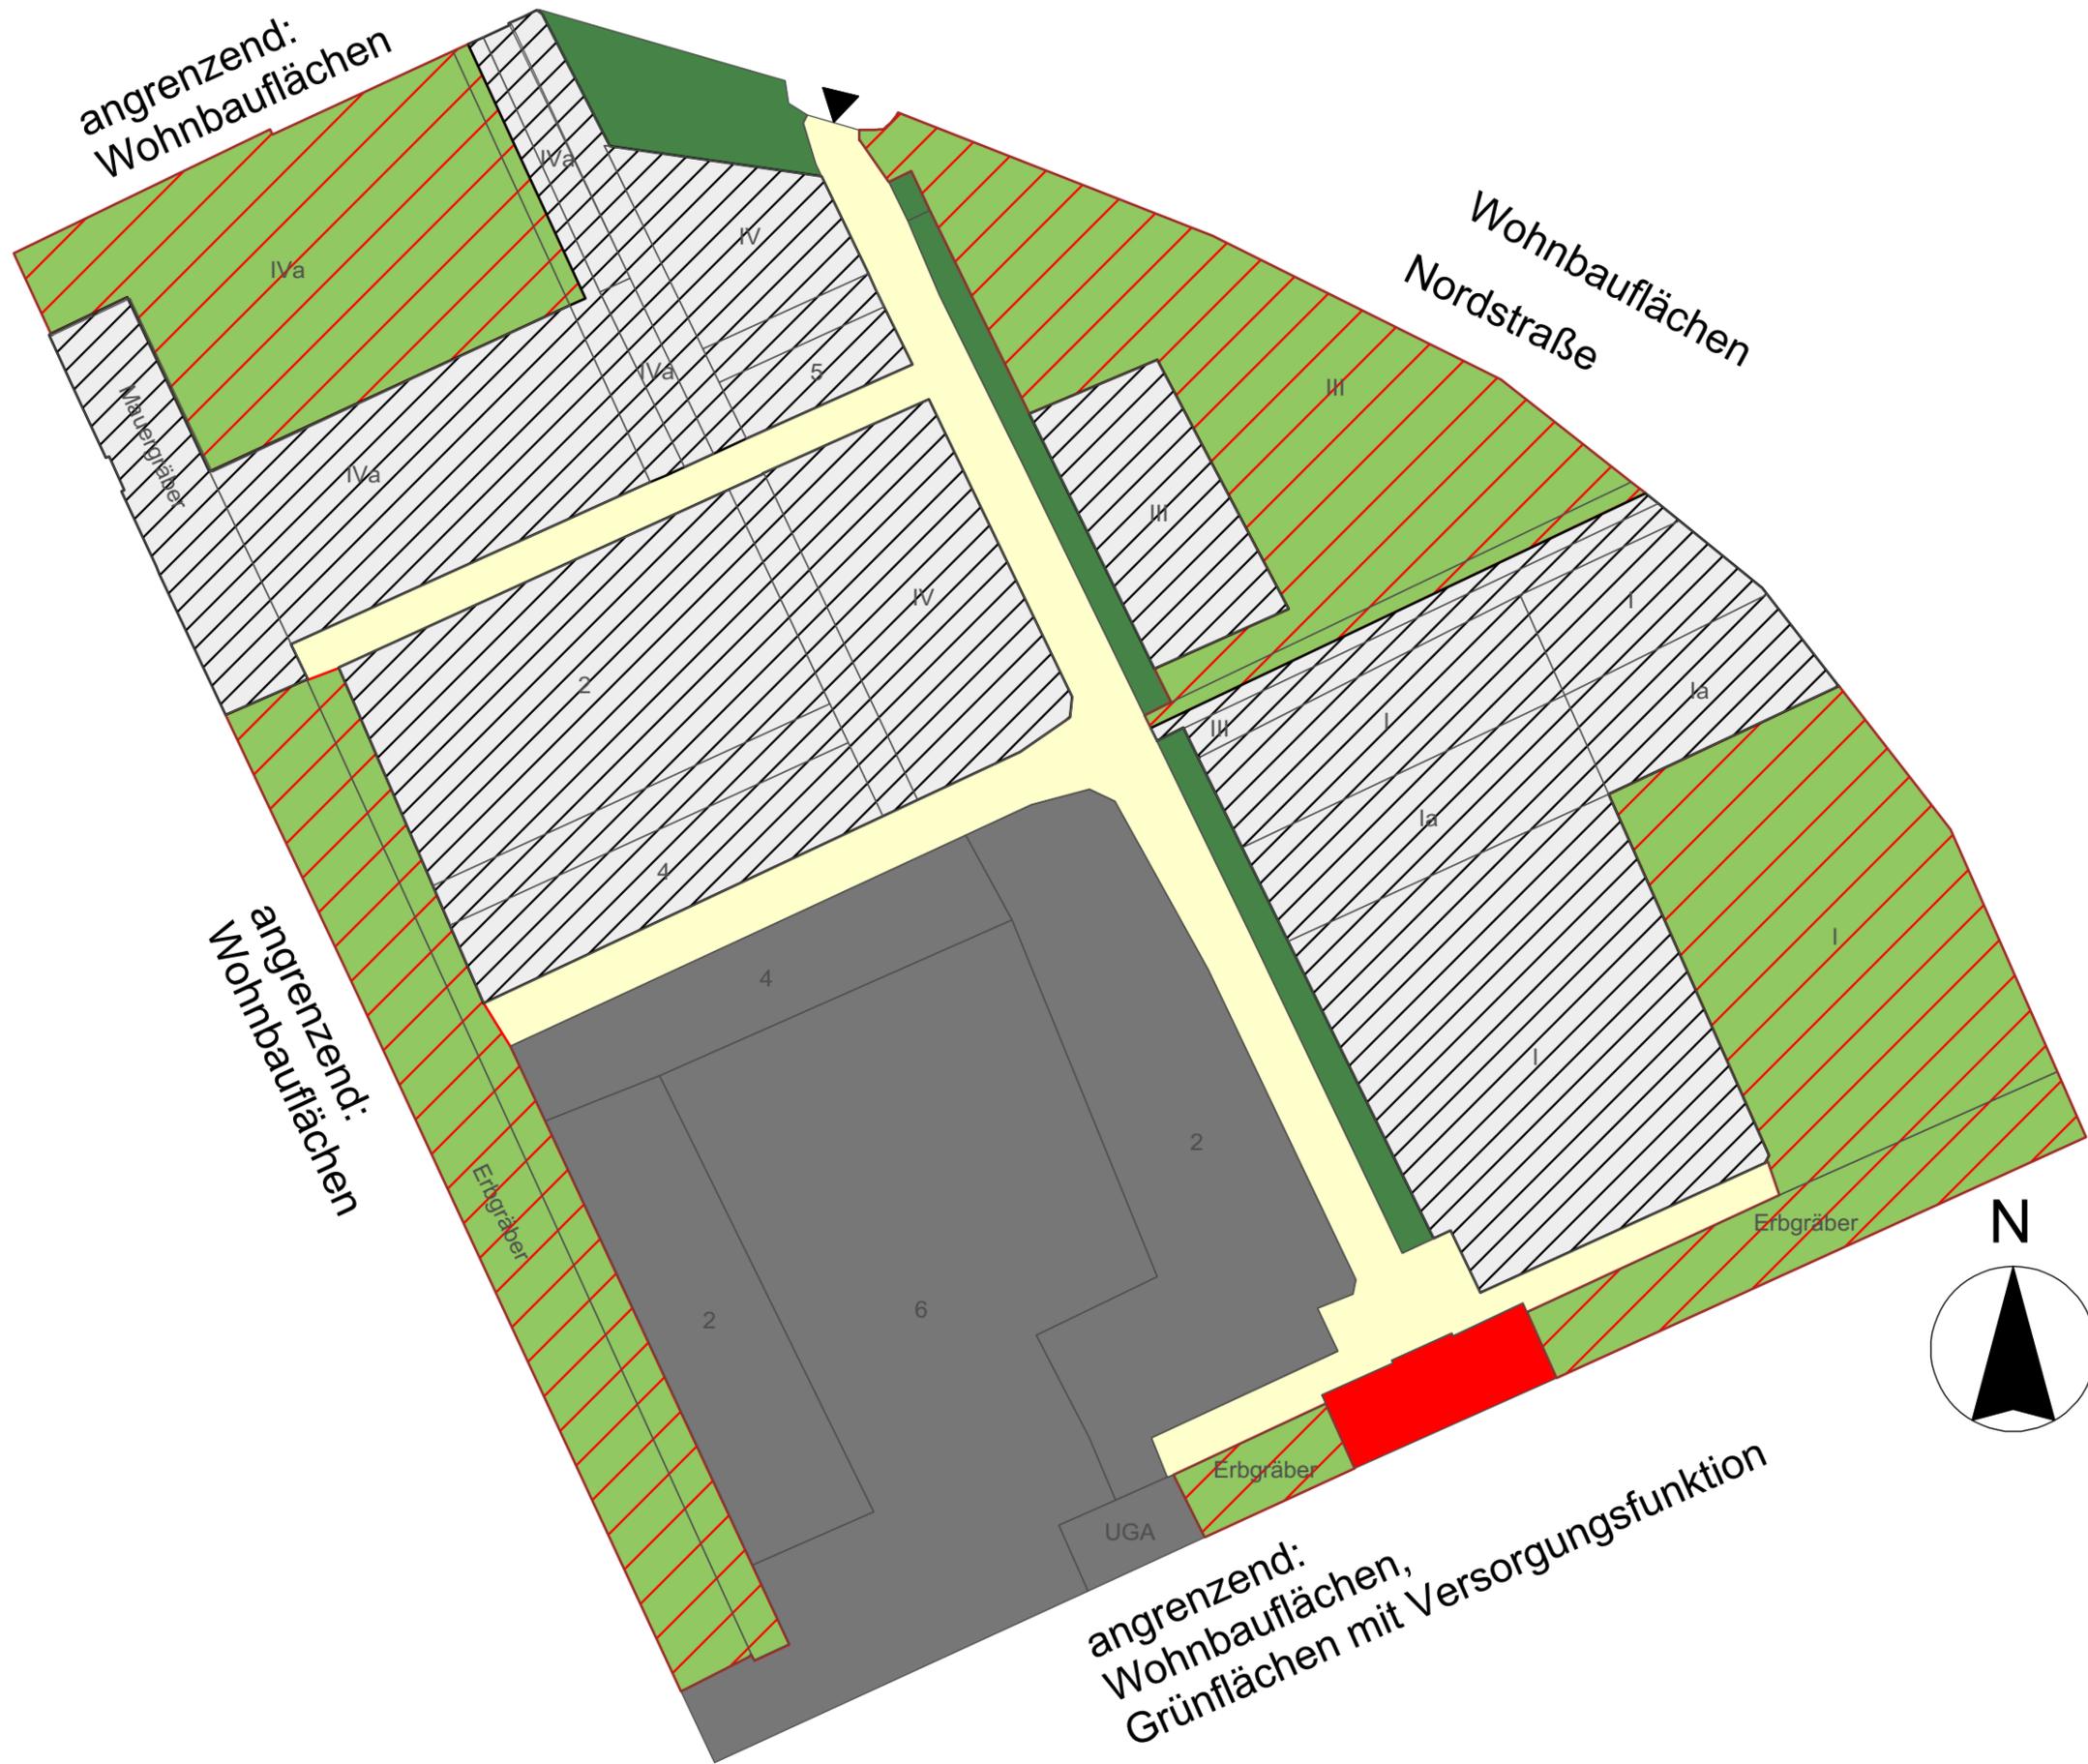

Legende

Struktur Entwicklung


-  Schließung, Entwidmung
-  Schließung
-  organisatorische Sperrung
-  Bestattungsfläche
-  Vorhaltefläche zur Wiederbelegung
-  potentielle Friedhofsüberhangfläche
-  Vorhaltefläche für Pandemiefälle

Bestattungsflächen ohne Nutzungszuordnung

-  Friedhofsüberhangfläche Typ A
-  Friedhofsüberhangfläche Typ B

Bestattungsnebenflächen

-  Gebäude / zugehörige Flächen
-  Mauern
-  Hauptwege
-  Wirtschaftsfläche
-  Rahmengrün
-  Erhaltenswerte Gräber, Kriegsgräber

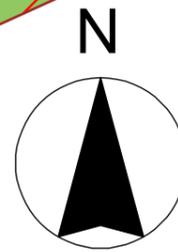

Bei Vervielfältigung in schwarz/weiß kann die Planinformation verfälscht werden und zu Fehlinterpretationen führen!


Prognose 2030/Steuerung der Belegung

Friedhof Lettin 1:400 (DIN A3)

Stadt Halle (Saale) 08.01.2016


PlanRat Büro für Landschaftsarchitektur und Städtebau

Sickingenstr. 10 www.planrat.de Fon 0561 - 77 07 97
34 117 Kassel greenservice@planrat.de Fax 0561 - 77 07 95

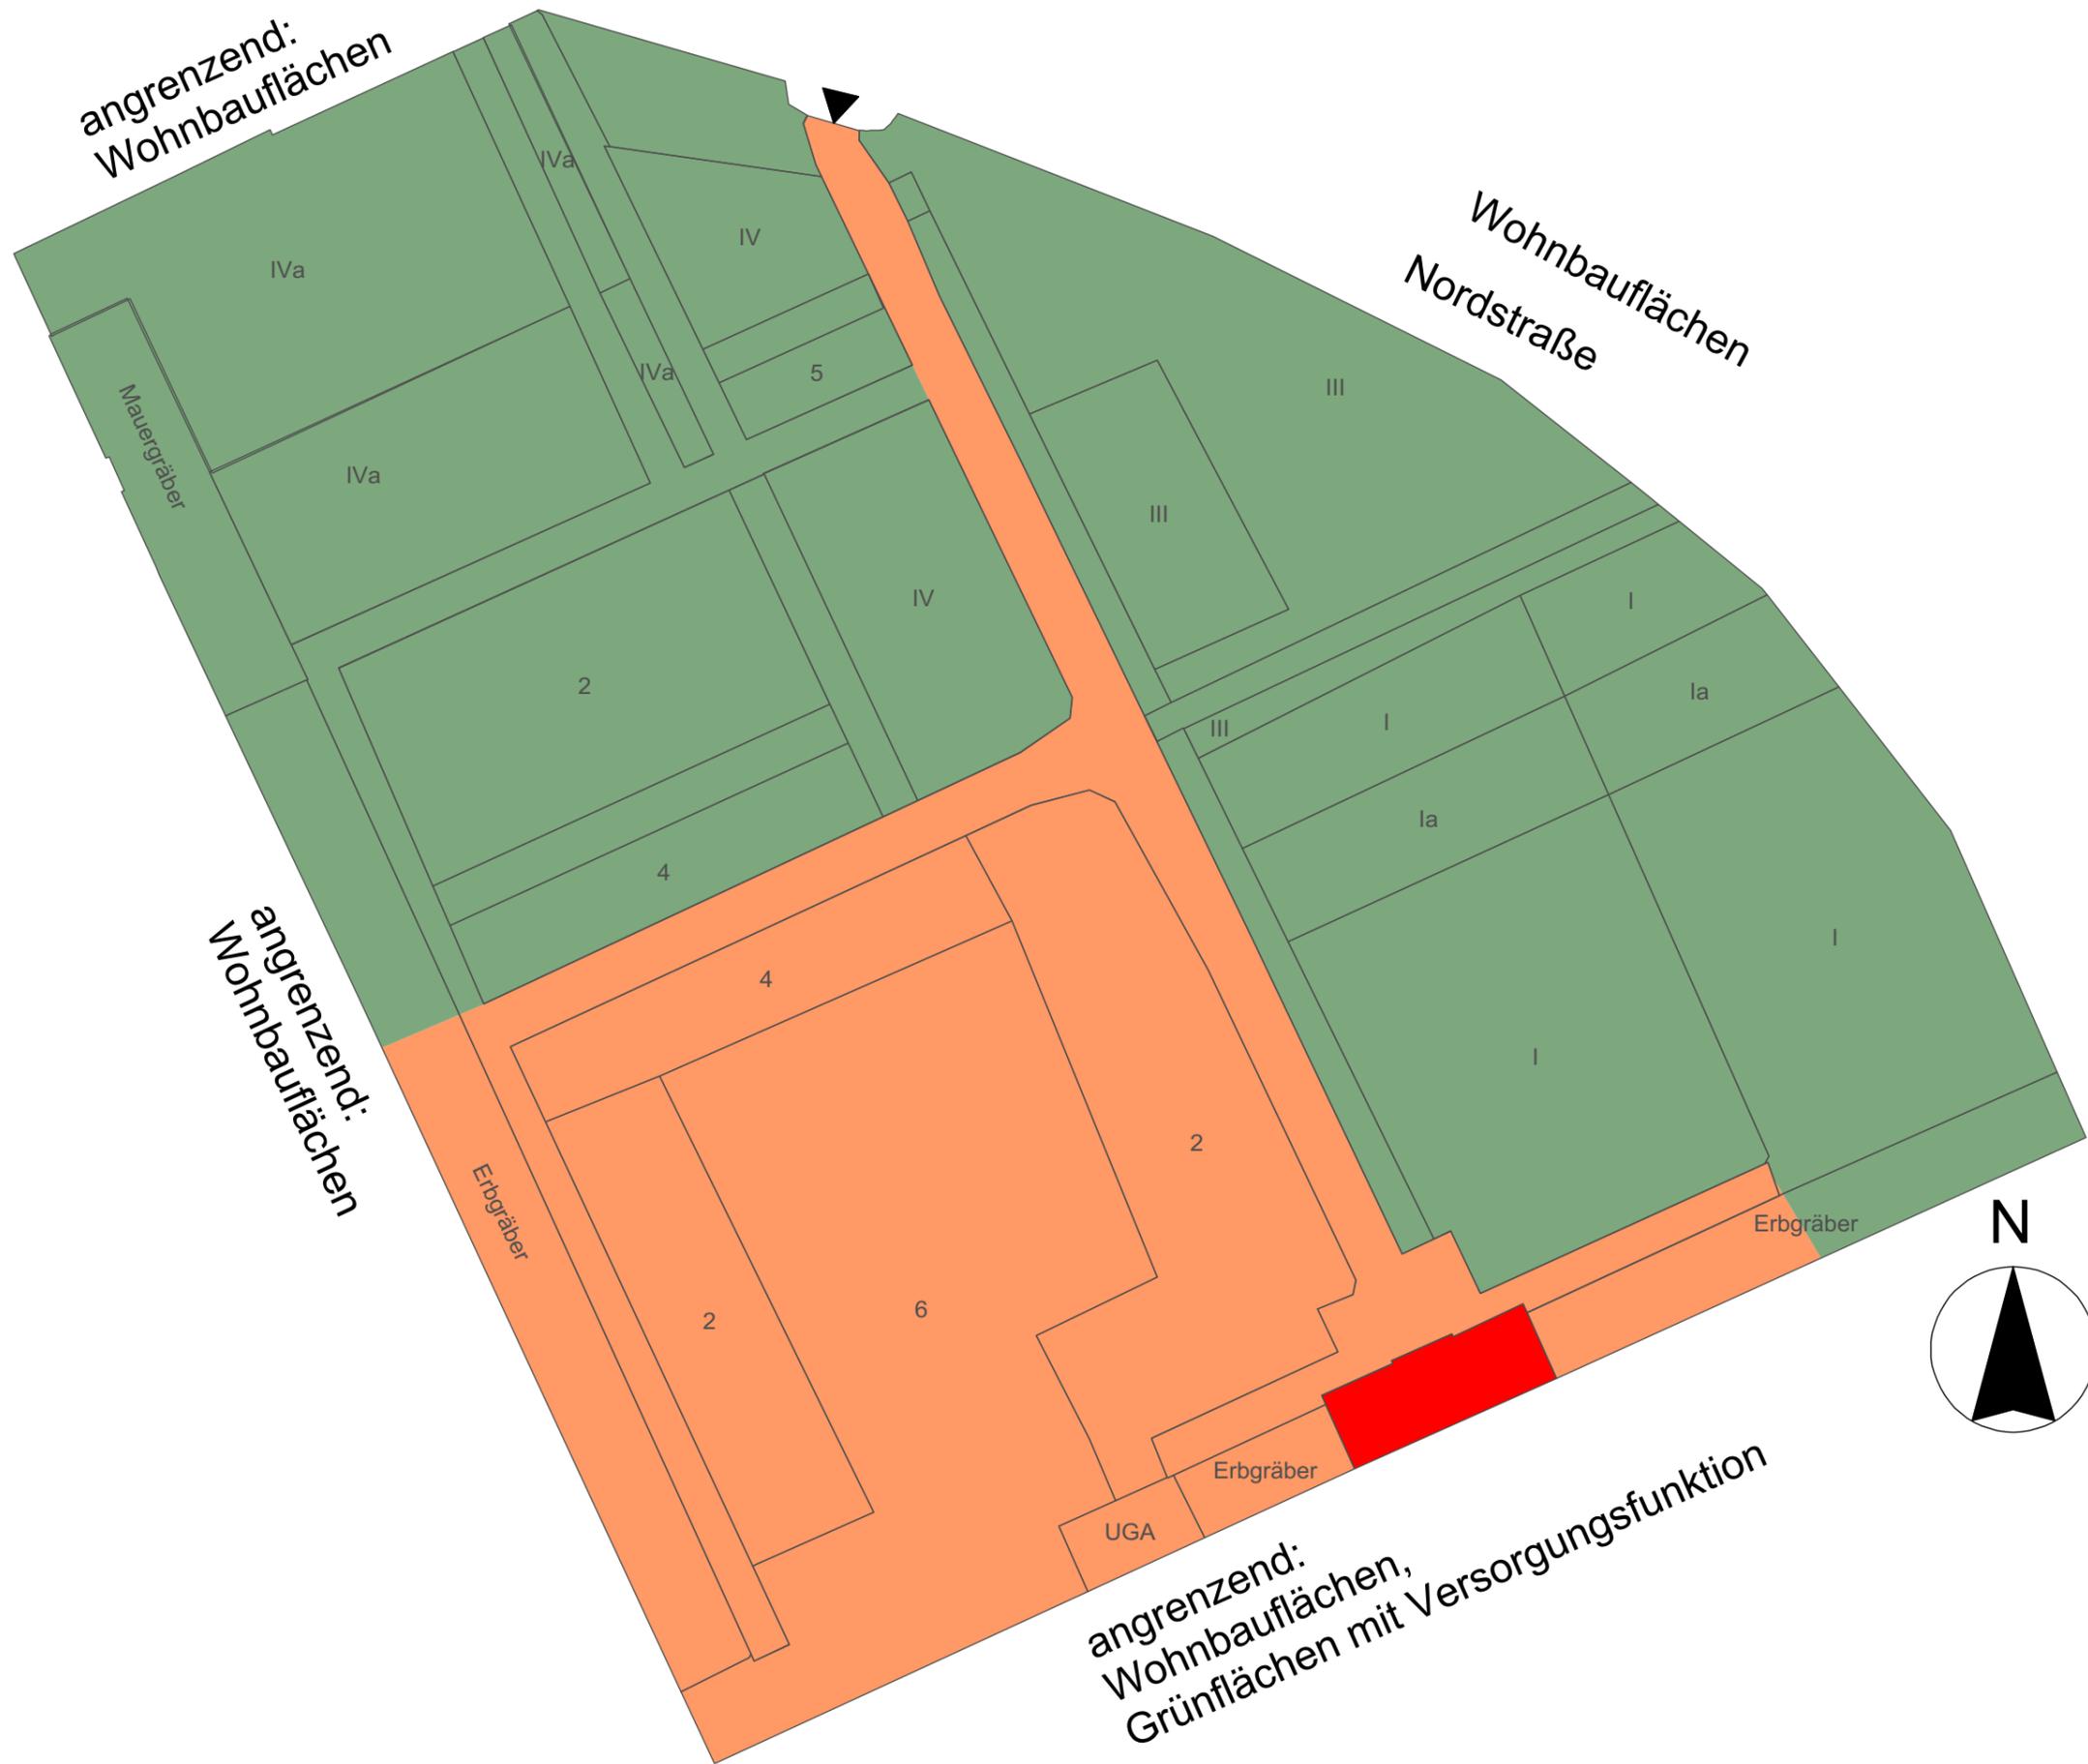

Legende

- Gebäude / zugehörige Flächen
- Kernfläche
- Puffer/Bereich mittelfristig benötigt
- Rückzugsfläche
- Überhangfläche,Entwidmung
- Erhaltenswerte Gräber, Kriegsgräber

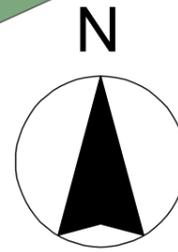

Bei Vervielfältigung in schwarz/weiß kann die Planinformation verfälscht werden und zu Fehlinterpretationen führen!


Langfristiger Flächenbedarf

Friedhof Lettin 1:400 (DIN A3)


Stadt Halle (Saale) 08.01.2016

PlanRat Büro für Landschaftsarchitektur und Städtebau

Sickingenstr. 10 www.planrat.de Fon 0561 - 77 07 97
 34 117 Kassel greenservice@planrat.de Fax 0561 - 77 07 95

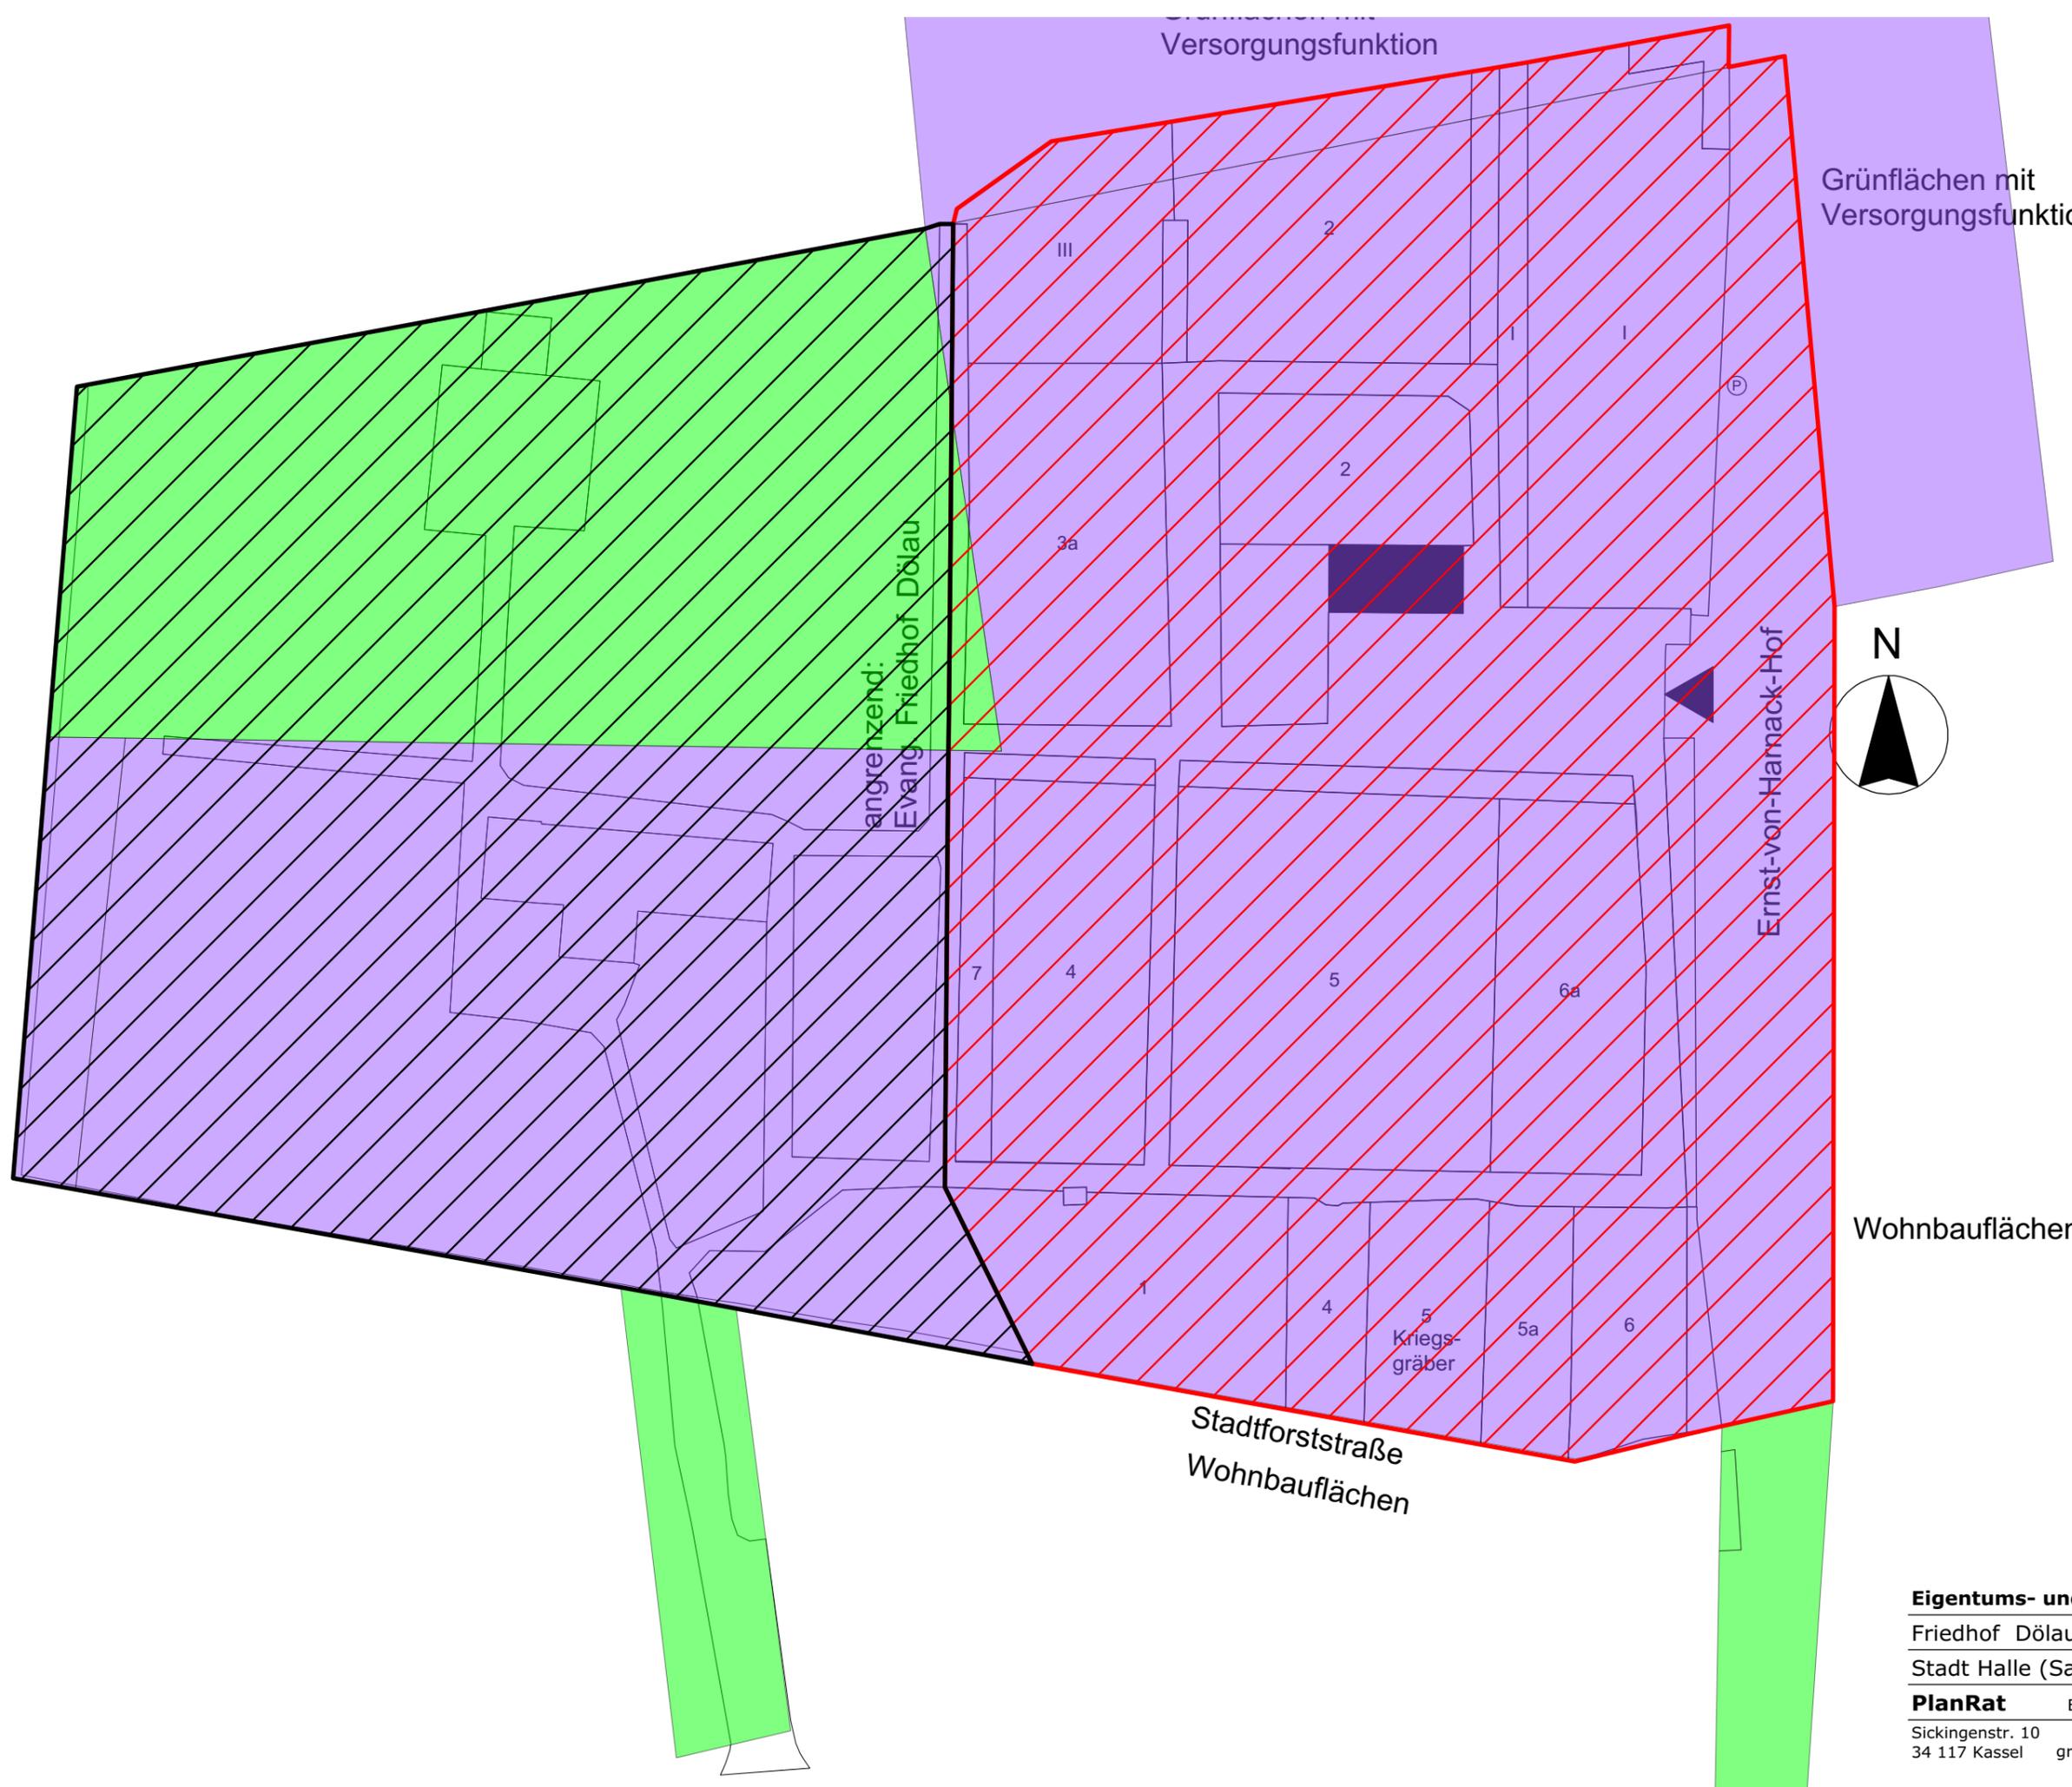


- Legende**
- Grundstückseigentümer
Evangelische Kirchengemeinde
Dörlau-Lieskau
 - Grundstückseigentümer
Stadt Halle (Saale)
 - Friedhofsnutzung durch
Evangelische Kirchengemeinde
Dörlau-Lieskau
 - Friedhofsnutzung durch
Stadt Halle (Saale)

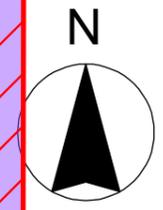

Wohnbauflächen

Eigentums- und Nutzungsverhältnisse


Friedhof Dörlau	1:500 (DIN A3)
Stadt Halle (Saale)	10.12.2015
PlanRat	Büro für Landschaftsarchitektur und Städtebau
Sickingenstr. 10 34 117 Kassel	www.planrat.de greenservice@planrat.de
	Fon 0561 - 77 07 97 Fax 0561 - 77 07 95

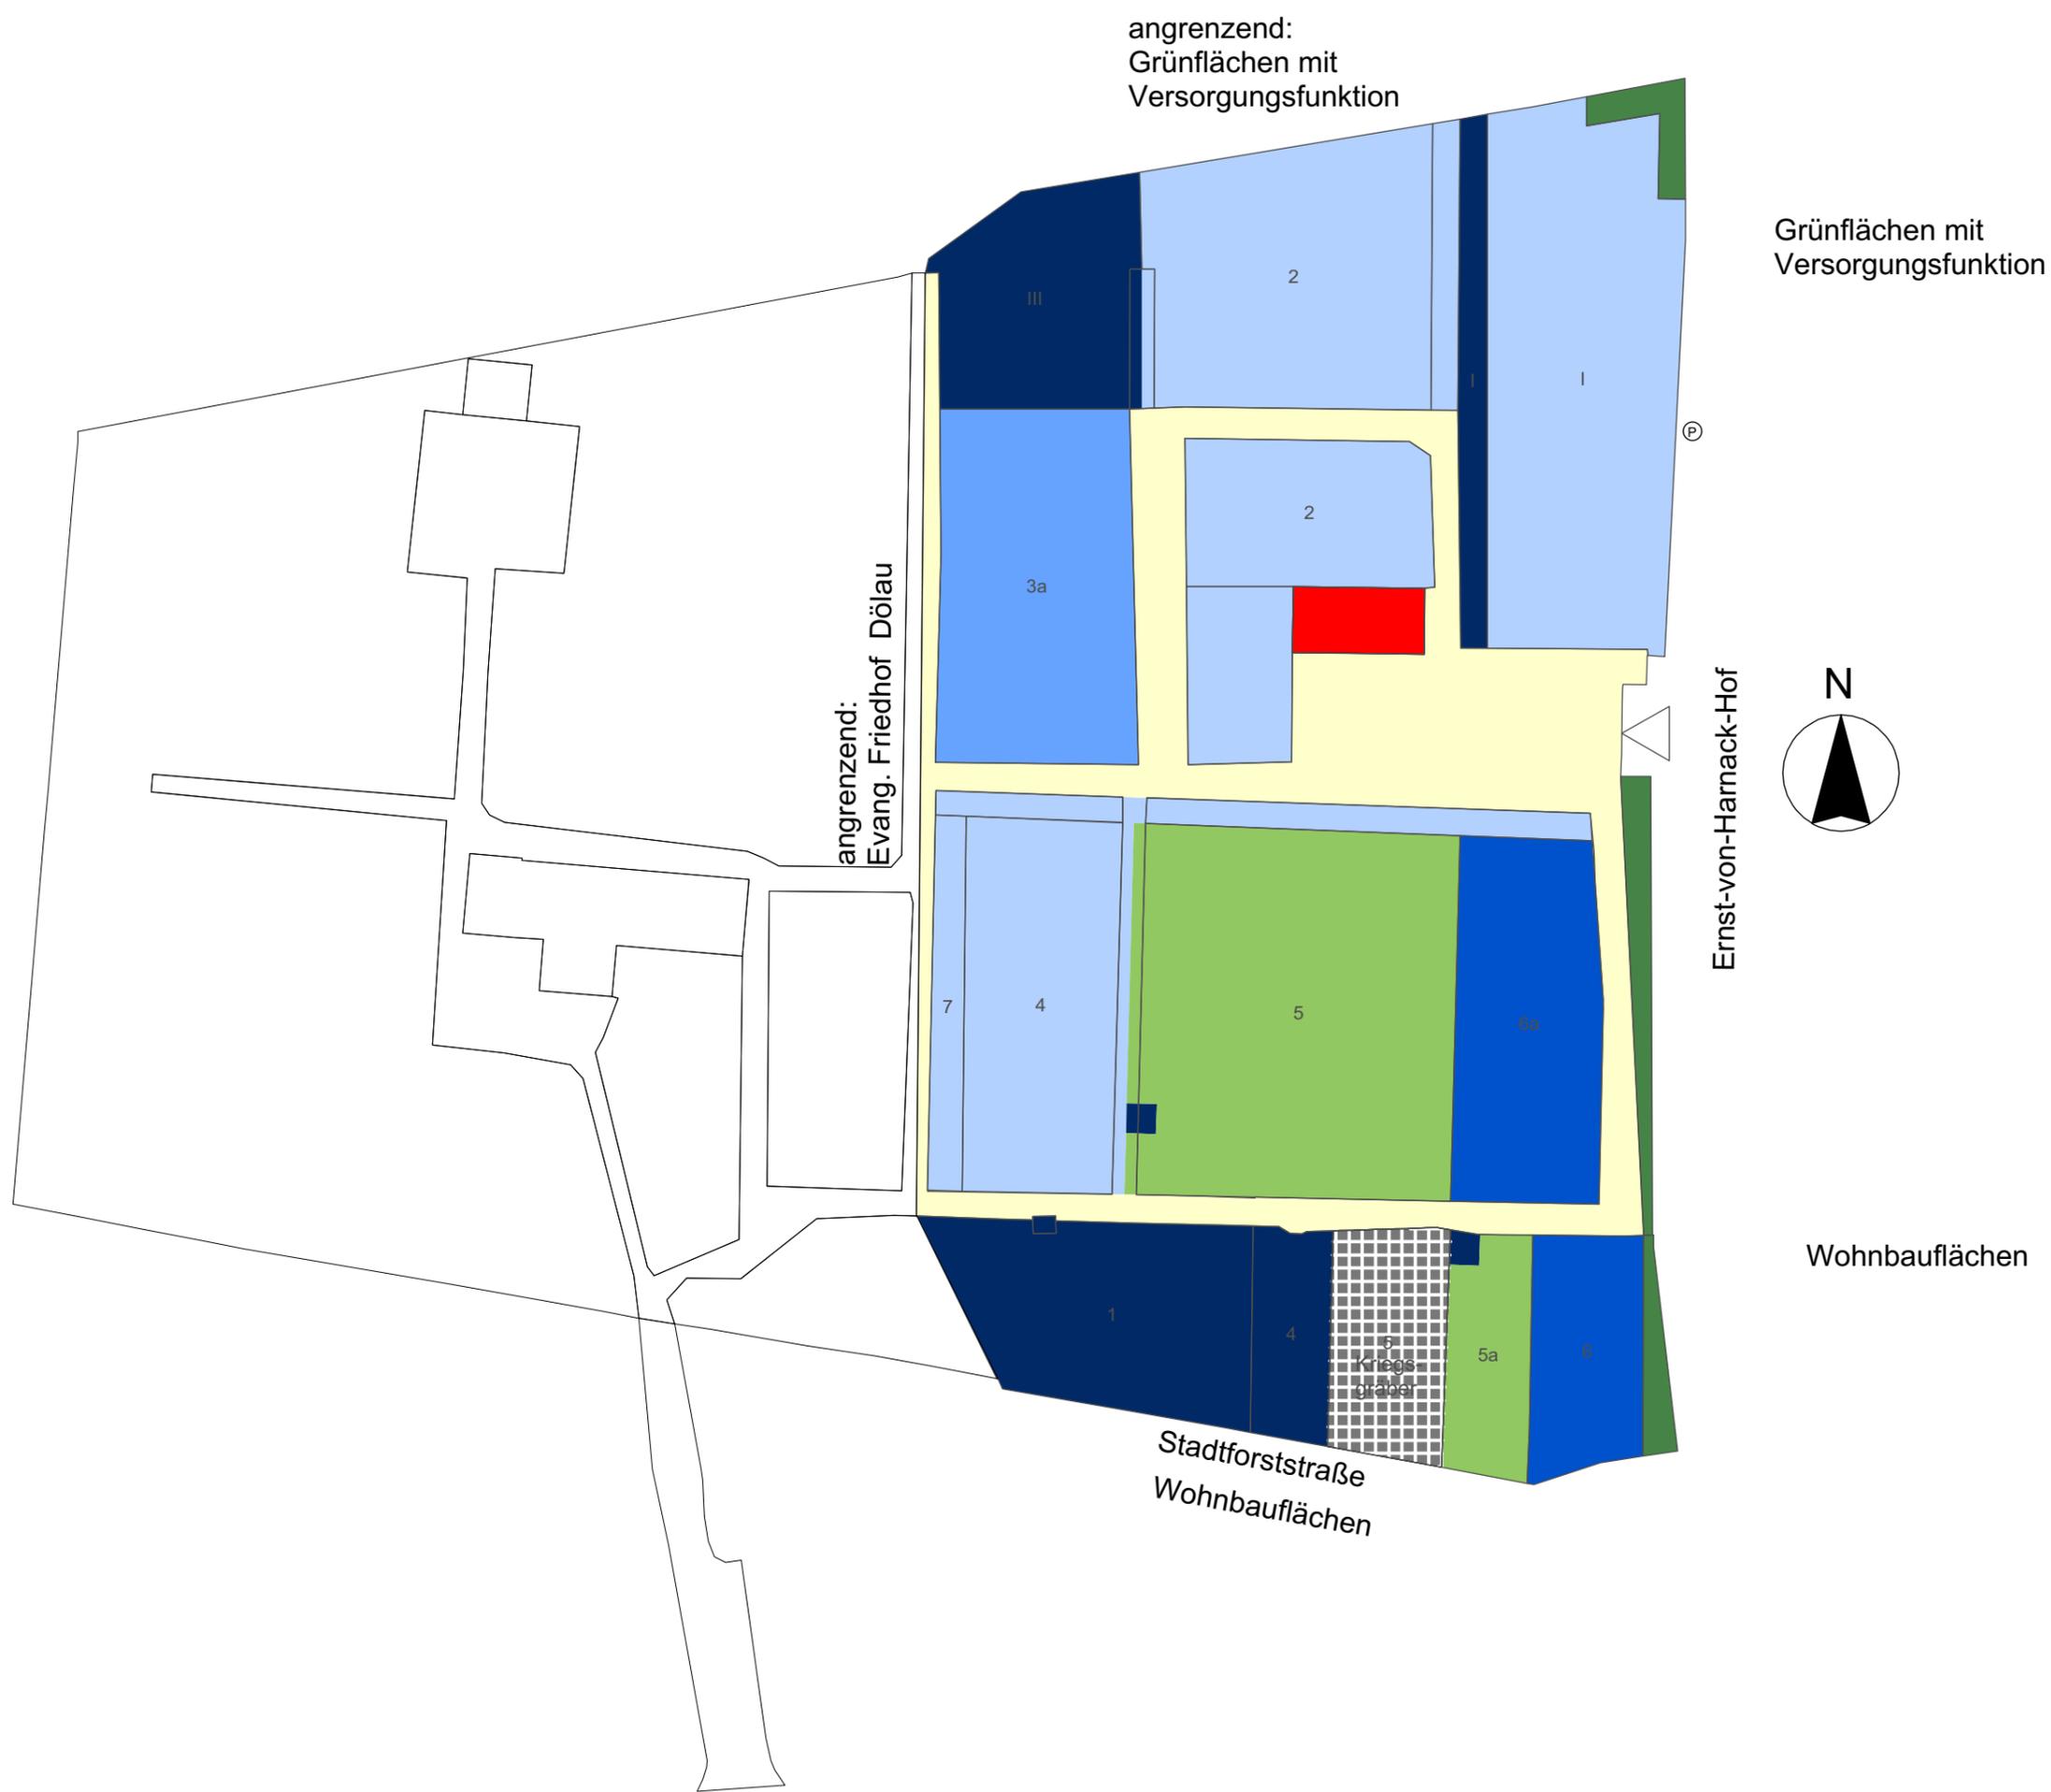

Legende

- Struktur Belegungsstand**
- 0-25%
 - 25-50%
 - 50-75%
 - 75-100%
- Bestattungsflächen ohne Nutzungszuordnung**
- Friedhofsüberhangfläche Typ A
 - Friedhofsüberhangfläche Typ B
- Bestattungsnebenflächen**
- Gebäude / zugehörige Flächen
 - Mauern
 - Hauptwege
 - Wirtschaftsfläche
 - Rahmengrün
 - Erhaltenswerte Gräber, Kriegsgräber

Grünflächen mit Versorgungsfunktion

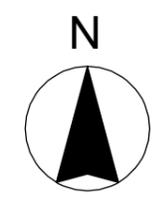

Wohnbauflächen

Bei Vervielfältigung in schwarz/weiß kann die Planinformation verfälscht werden und zu Fehlinterpretationen führen!


Bestand 2014/Darstellung der Belegungsdichte

Friedhof Dölau 1:500 (DIN A3)

Stadt Halle (Saale) 10.12.2015

PlanRat Büro für Landschaftsarchitektur und Städtebau


Sickingenstr. 10 www.planrat.de Fon 0561 - 77 07 97
34 117 Kassel greenservice@planrat.de Fax 0561 - 77 07 95

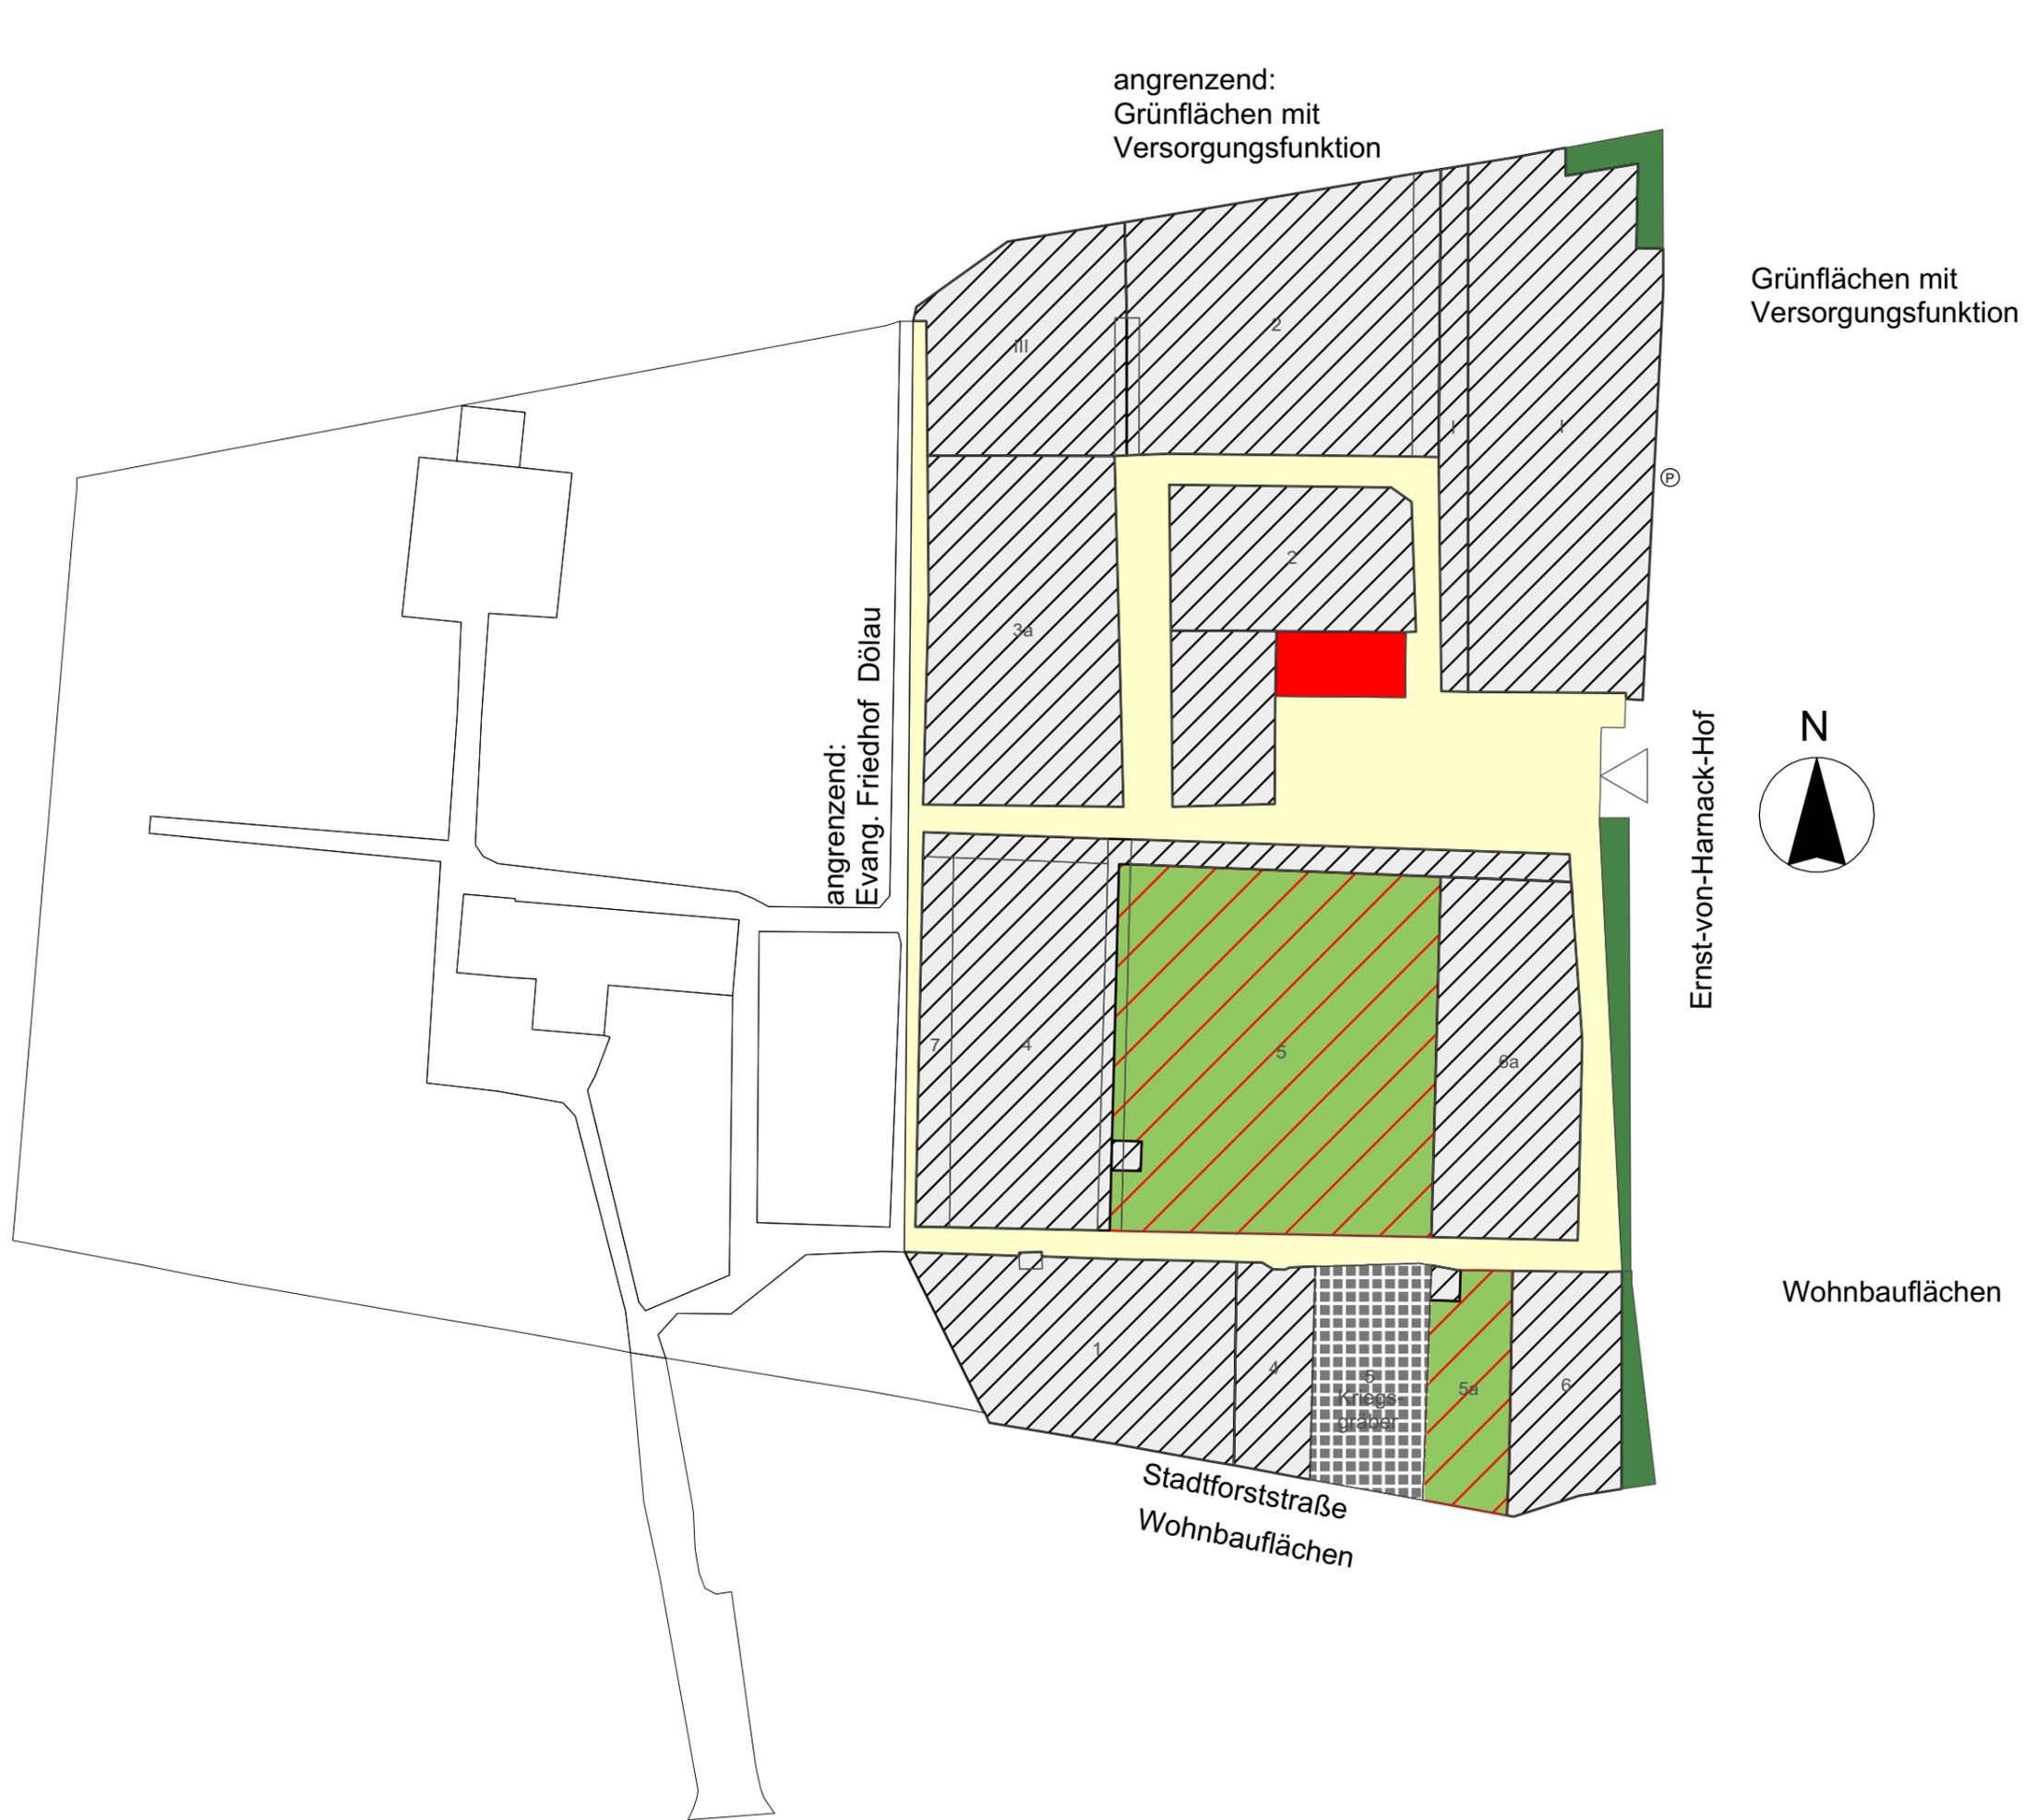

Legende

- Struktur Entwicklung**
- Schließung, Entwidmung
 - Schließung
 - organisatorische Sperrung
 - Bestattungsfläche
 - Vorhaltefläche zur Wiederbelegung
 - potentielle Friedhofsüberhangfläche
 - Vorhaltefläche für Pandemiefälle
- Bestattungsflächen ohne Nutzungszuordnung**
- Friedhofsüberhangfläche Typ A
 - Friedhofsüberhangfläche Typ B
- Bestattungsnebenflächen**
- Gebäude / zugehörige Flächen
 - Mauern
 - Hauptwege
 - Wirtschaftsfläche
 - Rahmengrün
 - Erhaltenswerte Gräber, Kriegsgräber

Grünflächen mit Versorgungsfunktion

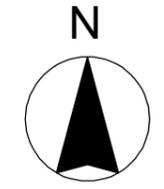

Wohnbauflächen

Bei Vervielfältigung in schwarz/weiß kann die Planinformation verfälscht werden und zu Fehlinterpretationen führen!



Legende

- Gebäude / zugehörige Flächen
- Kernfläche
- Puffer/Bereich mittelfristig benötigt
- Rückzugsfläche
- Überhangfläche,Entwischung
- Erhaltenswerte Gräber, Kriegsgräber

Grünflächen mit Versorgungsfunktion



Wohnbauflächen

Bei Vervielfältigung in schwarz/weiß kann die Planinformation verfälscht werden und zu Fehlinterpretationen führen!


Langfristiger Flächenbedarf

Friedhof Dölau 1:500 (DIN A3)

Stadt Halle (Saale) 10.12.2015


PlanRat Büro für Landschaftsarchitektur und Städtebau

Sickingenstr. 10 www.planrat.de Fon 0561 - 77 07 97
 34 117 Kassel greenservice@planrat.de Fax 0561 - 77 07 95

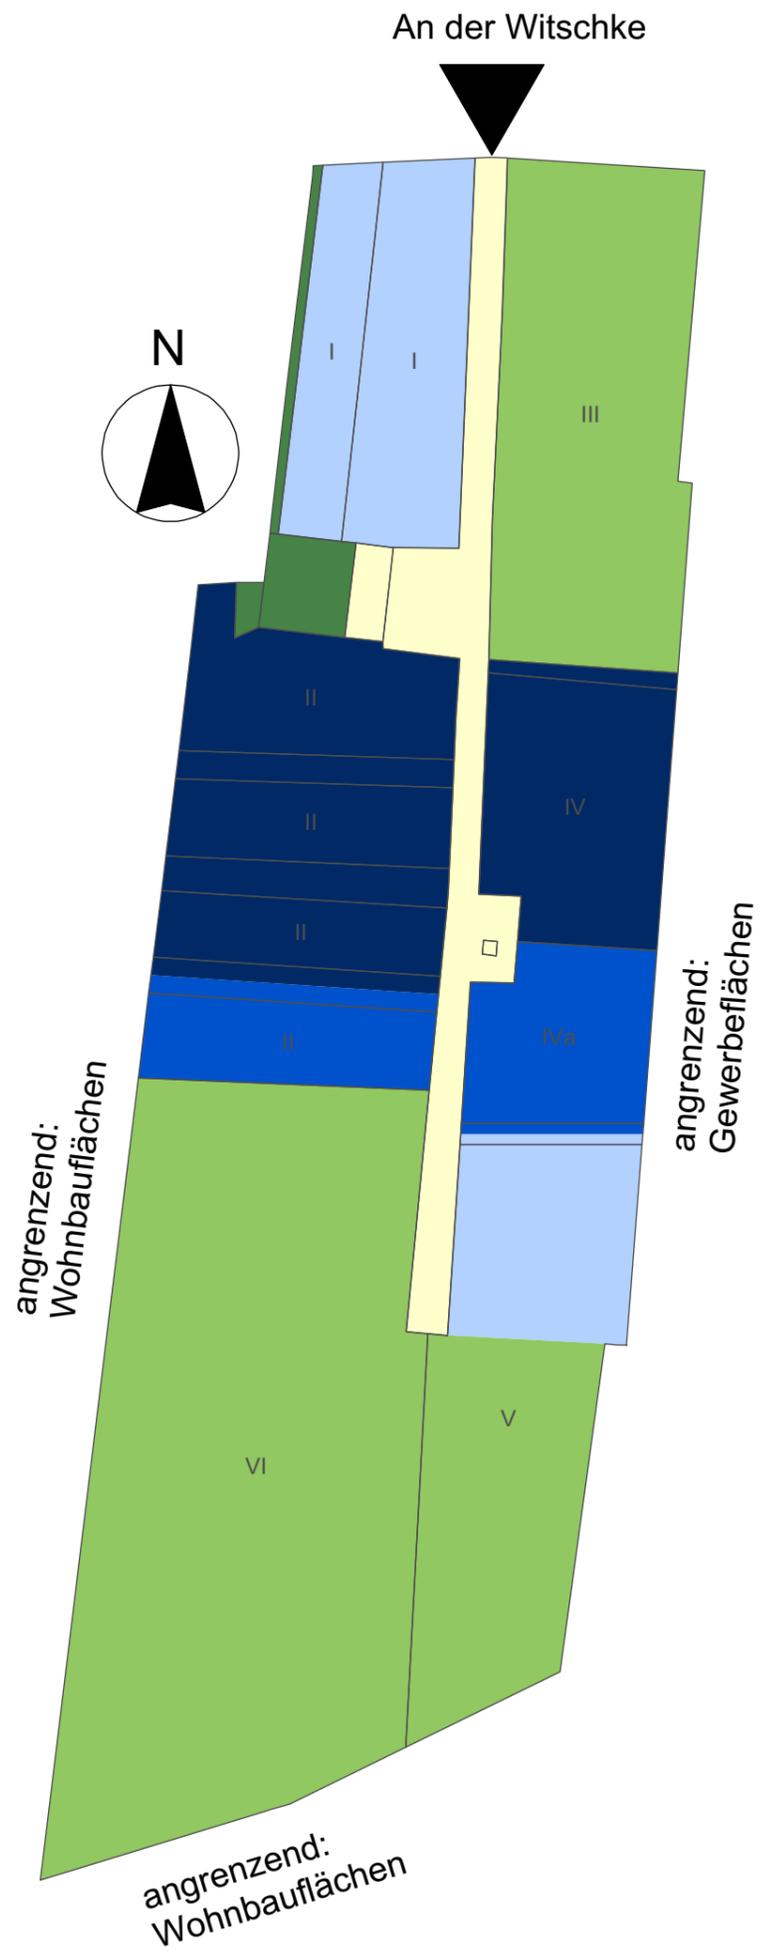


Legende

Struktur Belegungsstand

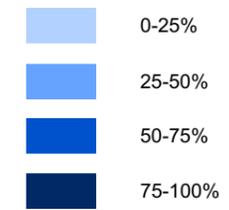

Bestattungsflächen ohne Nutzungszuordnung

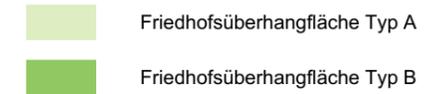

Bestattungsnebenflächen



Bei Vervielfältigung in schwarz/weiß kann die Planinformation verfälscht werden und zu Fehlinterpretationen führen!


Bestand 2014/Darstellung der Belegungsdichte

Friedhof Seeben 1:500 (DIN A3)

Stadt Halle (Saale) 16.03.2016

PlanRat Büro für Landschaftsarchitektur und Städtebau

Sickingenstr. 10 www.planrat.de Fon 0561 - 77 07 97
34 117 Kassel greenservice@planrat.de Fax 0561 - 77 07 95

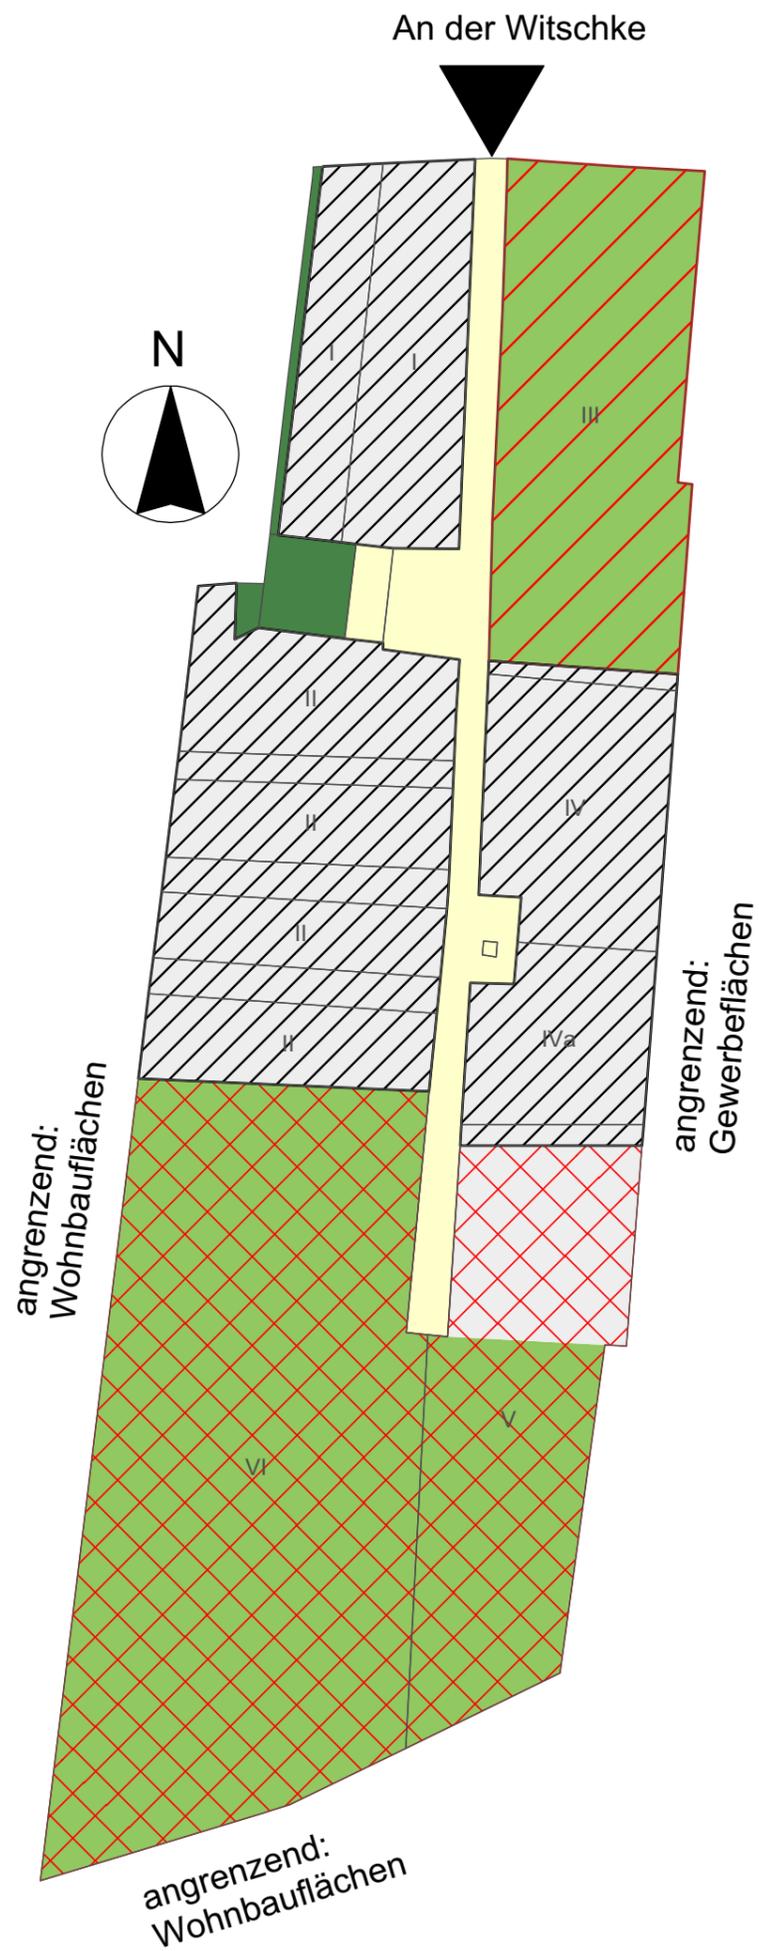

Legende

Struktur Entwicklung

-  Schließung, Entwidmung
-  Schließung
-  organisatorische Sperrung
-  Bestattungsfläche
-  Vorhaltefläche zur Wiederbelegung
-  potentielle Friedhofsüberhangfläche
-  Vorhaltefläche für Pandemiefälle

Bestattungsflächen ohne Nutzungszuordnung

-  Friedhofsüberhangfläche Typ A
-  Friedhofsüberhangfläche Typ B

Bestattungsnebenflächen

-  Gebäude / zugehörige Flächen
-  Mauern
-  Hauptwege
-  Wirtschaftsfläche
-  Rahmengrün
-  Erhaltenswerte Gräber, Kriegsgräber

Bei Vervielfältigung in schwarz/weiß kann die Planinformation verfälscht werden und zu Fehlinterpretationen führen!

Prognose 2030/Steuerung der Belegung

Friedhof Seeben 1:500 (DIN A3)

Stadt Halle (Saale) 16.03.2016

PlanRat Büro für Landschaftsarchitektur und Städtebau

Sickingenstr. 10 www.planrat.de Fon 0561 - 77 07 97
34 117 Kassel greenservice@planrat.de Fax 0561 - 77 07 95



Legende

- Gebäude / zugehörige Flächen
- Kernfläche
- Puffer/Bereich mittelfristig benötigt
- Rückzugsfläche
- Überhangfläche,Entwischung
- Erhaltenswerte Gräber, Kriegsgräber

Bei Vervielfältigung in schwarz/weiß kann die Planinformation verfälscht werden und zu Fehlinterpretationen führen!


Langfristiger Flächenbedarf

Friedhof Seeben 1:500 (DIN A3)

Stadt Halle (Saale) 16.03.2016

PlanRat Büro für Landschaftsarchitektur und Städtebau

Sickingenstr. 10 www.planrat.de Fon 0561 - 77 07 97
34 117 Kassel greenservice@planrat.de Fax 0561 - 77 07 95

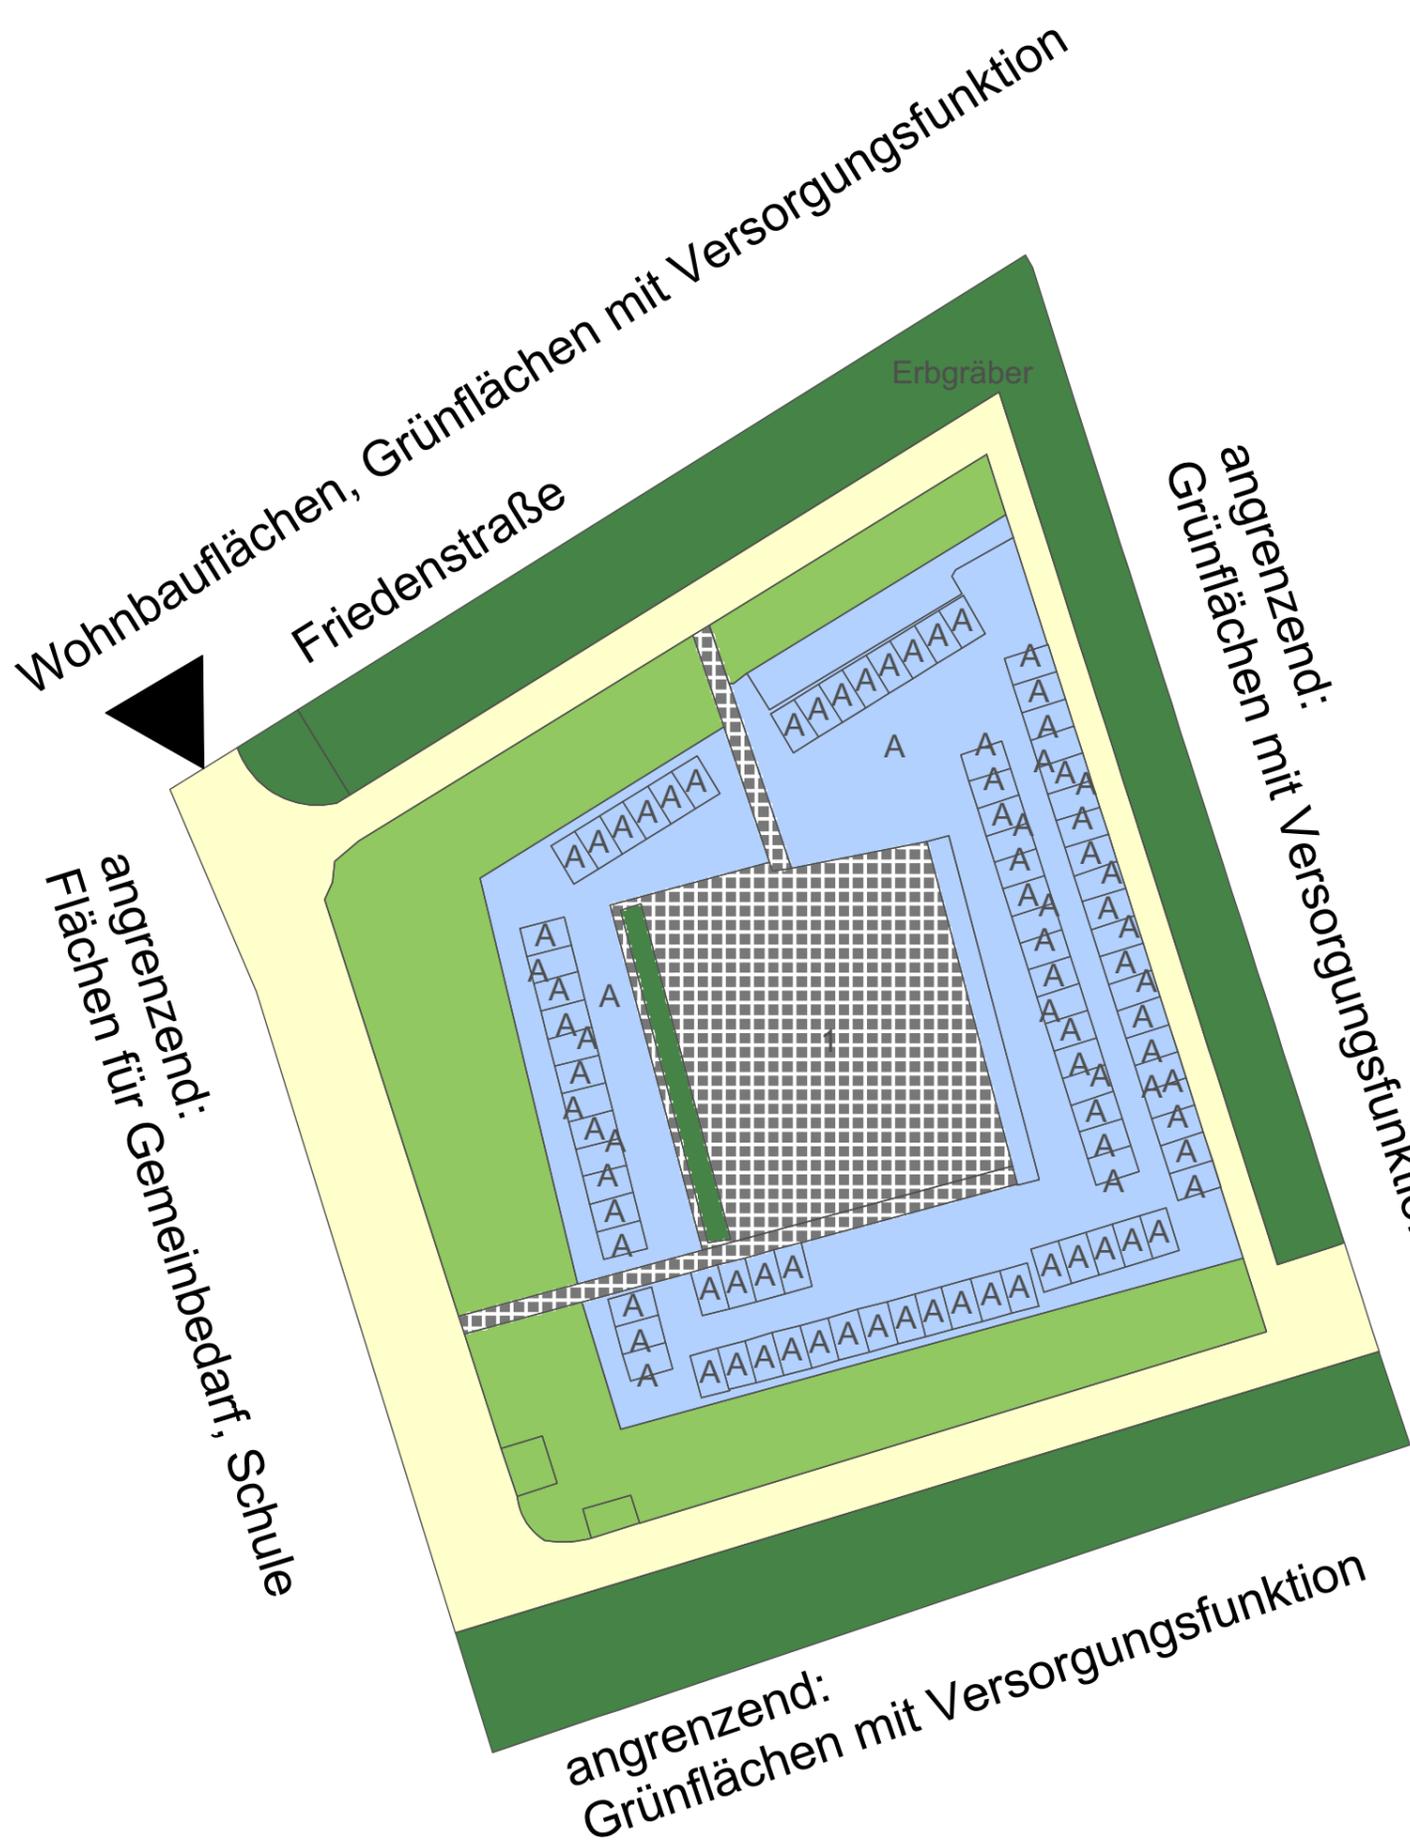

Legende

Struktur Belegungsstand


- 0-25%
- 25-50%
- 50-75%
- 75-100%

Bestattungsflächen ohne Nutzungszuordnung

- Friedhofsüberhangfläche Typ A
- Friedhofsüberhangfläche Typ B

Bestattungsnebenflächen

- Gebäude / zugehörige Flächen
- Mauern
- Hauptwege
- Wirtschaftsfläche
- Rahmengrün
- Erhaltenswerte Gräber, Kriegsgräber

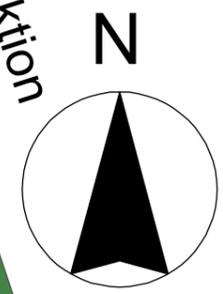

Bei Vervielfältigung in schwarz/weiß kann die Planinformation verfälscht werden und zu Fehlinterpretationen führen!



Bestand 2014/Darstellung der Belegungsdichte

Friedhof Giebichenstein 1:350 (DIN A3)

Stadt Halle (Saale) 08.01.2016

PlanRat Büro für Landschaftsarchitektur und Städtebau

Sickingenstr. 10 www.planrat.de Fon 0561 - 77 07 97
34 117 Kassel greenservice@planrat.de Fax 0561 - 77 07 95

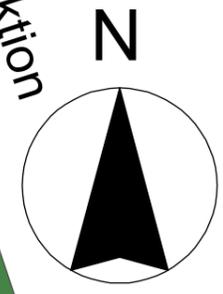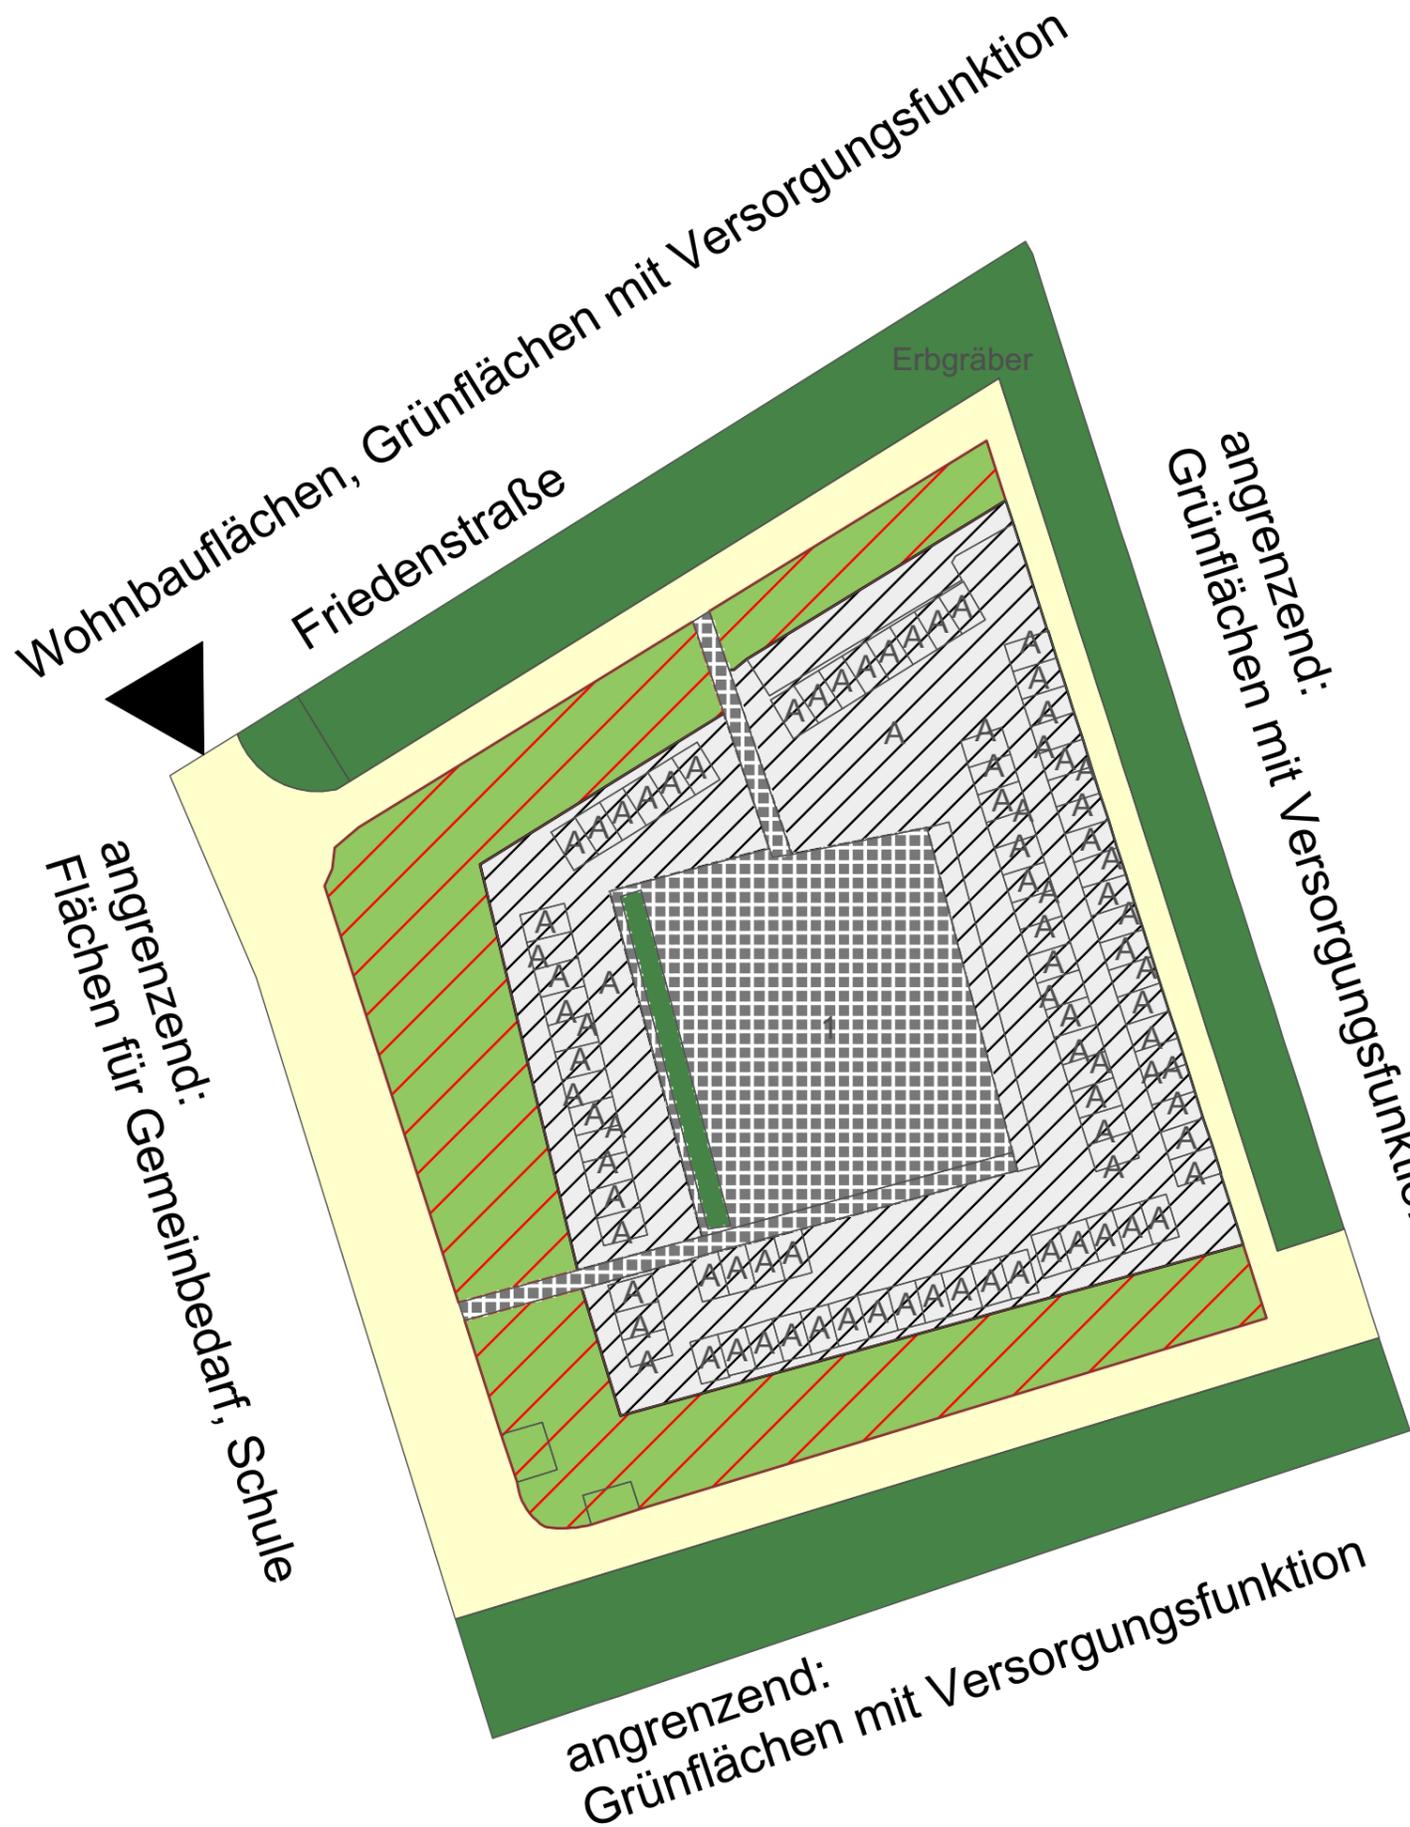

Legende

- Struktur Entwicklung**
- Schließung, Entwidmung
 - Schließung
 - organisatorische Sperrung
 - Bestattungsfläche
 - Vorhaltefläche zur Wiederbelegung
 - potentielle Friedhofsüberhangfläche
 - Vorhaltefläche für Pandemiefälle
- Bestattungsflächen ohne Nutzungszuordnung**
- Friedhofsüberhangfläche Typ A
 - Friedhofsüberhangfläche Typ B
- Bestattungsnebenflächen**
- Gebäude / zugehörige Flächen
 - Mauern
 - Hauptwege
 - Wirtschaftsfläche
 - Rahmengrün
 - Erhaltenswerte Gräber, Kriegsgräber

Bei Vervielfältigung in schwarz/weiß kann die Planinformation verfälscht werden und zu Fehlinterpretationen führen!

Wohnbauflächen, Grünflächen mit Versorgungsfunktion

angrenzend:
Flächen für Gemeinbedarf, Schule

Friedenstraße


Erbgräber

angrenzend:
Grünflächen mit Versorgungsfunktion

angrenzend:
Grünflächen mit Versorgungsfunktion

Legende

- Gebäude / zugehörige Flächen
- Kernfläche
- Puffer/Bereich mittelfristig benötigt
- Rückzugsfläche
- Überhangfläche,Entwidmung
- Erhaltenswerte Gräber, Kriegsgräber

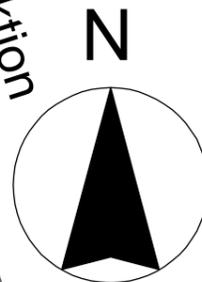

Bei Vervielfältigung in schwarz/weiß kann die Planinformation verfälscht werden und zu Fehlinterpretationen führen!


Langfristiger Flächenbedarf

Friedhof Giebichenstein 1:350 (DIN A3)

Stadt Halle (Saale) 08.01.2016


PlanRat Büro für Landschaftsarchitektur und Städtebau

Sickingenstr. 10 www.planrat.de Fon 0561 - 77 07 97
34 117 Kassel greenservice@planrat.de Fax 0561 - 77 07 95

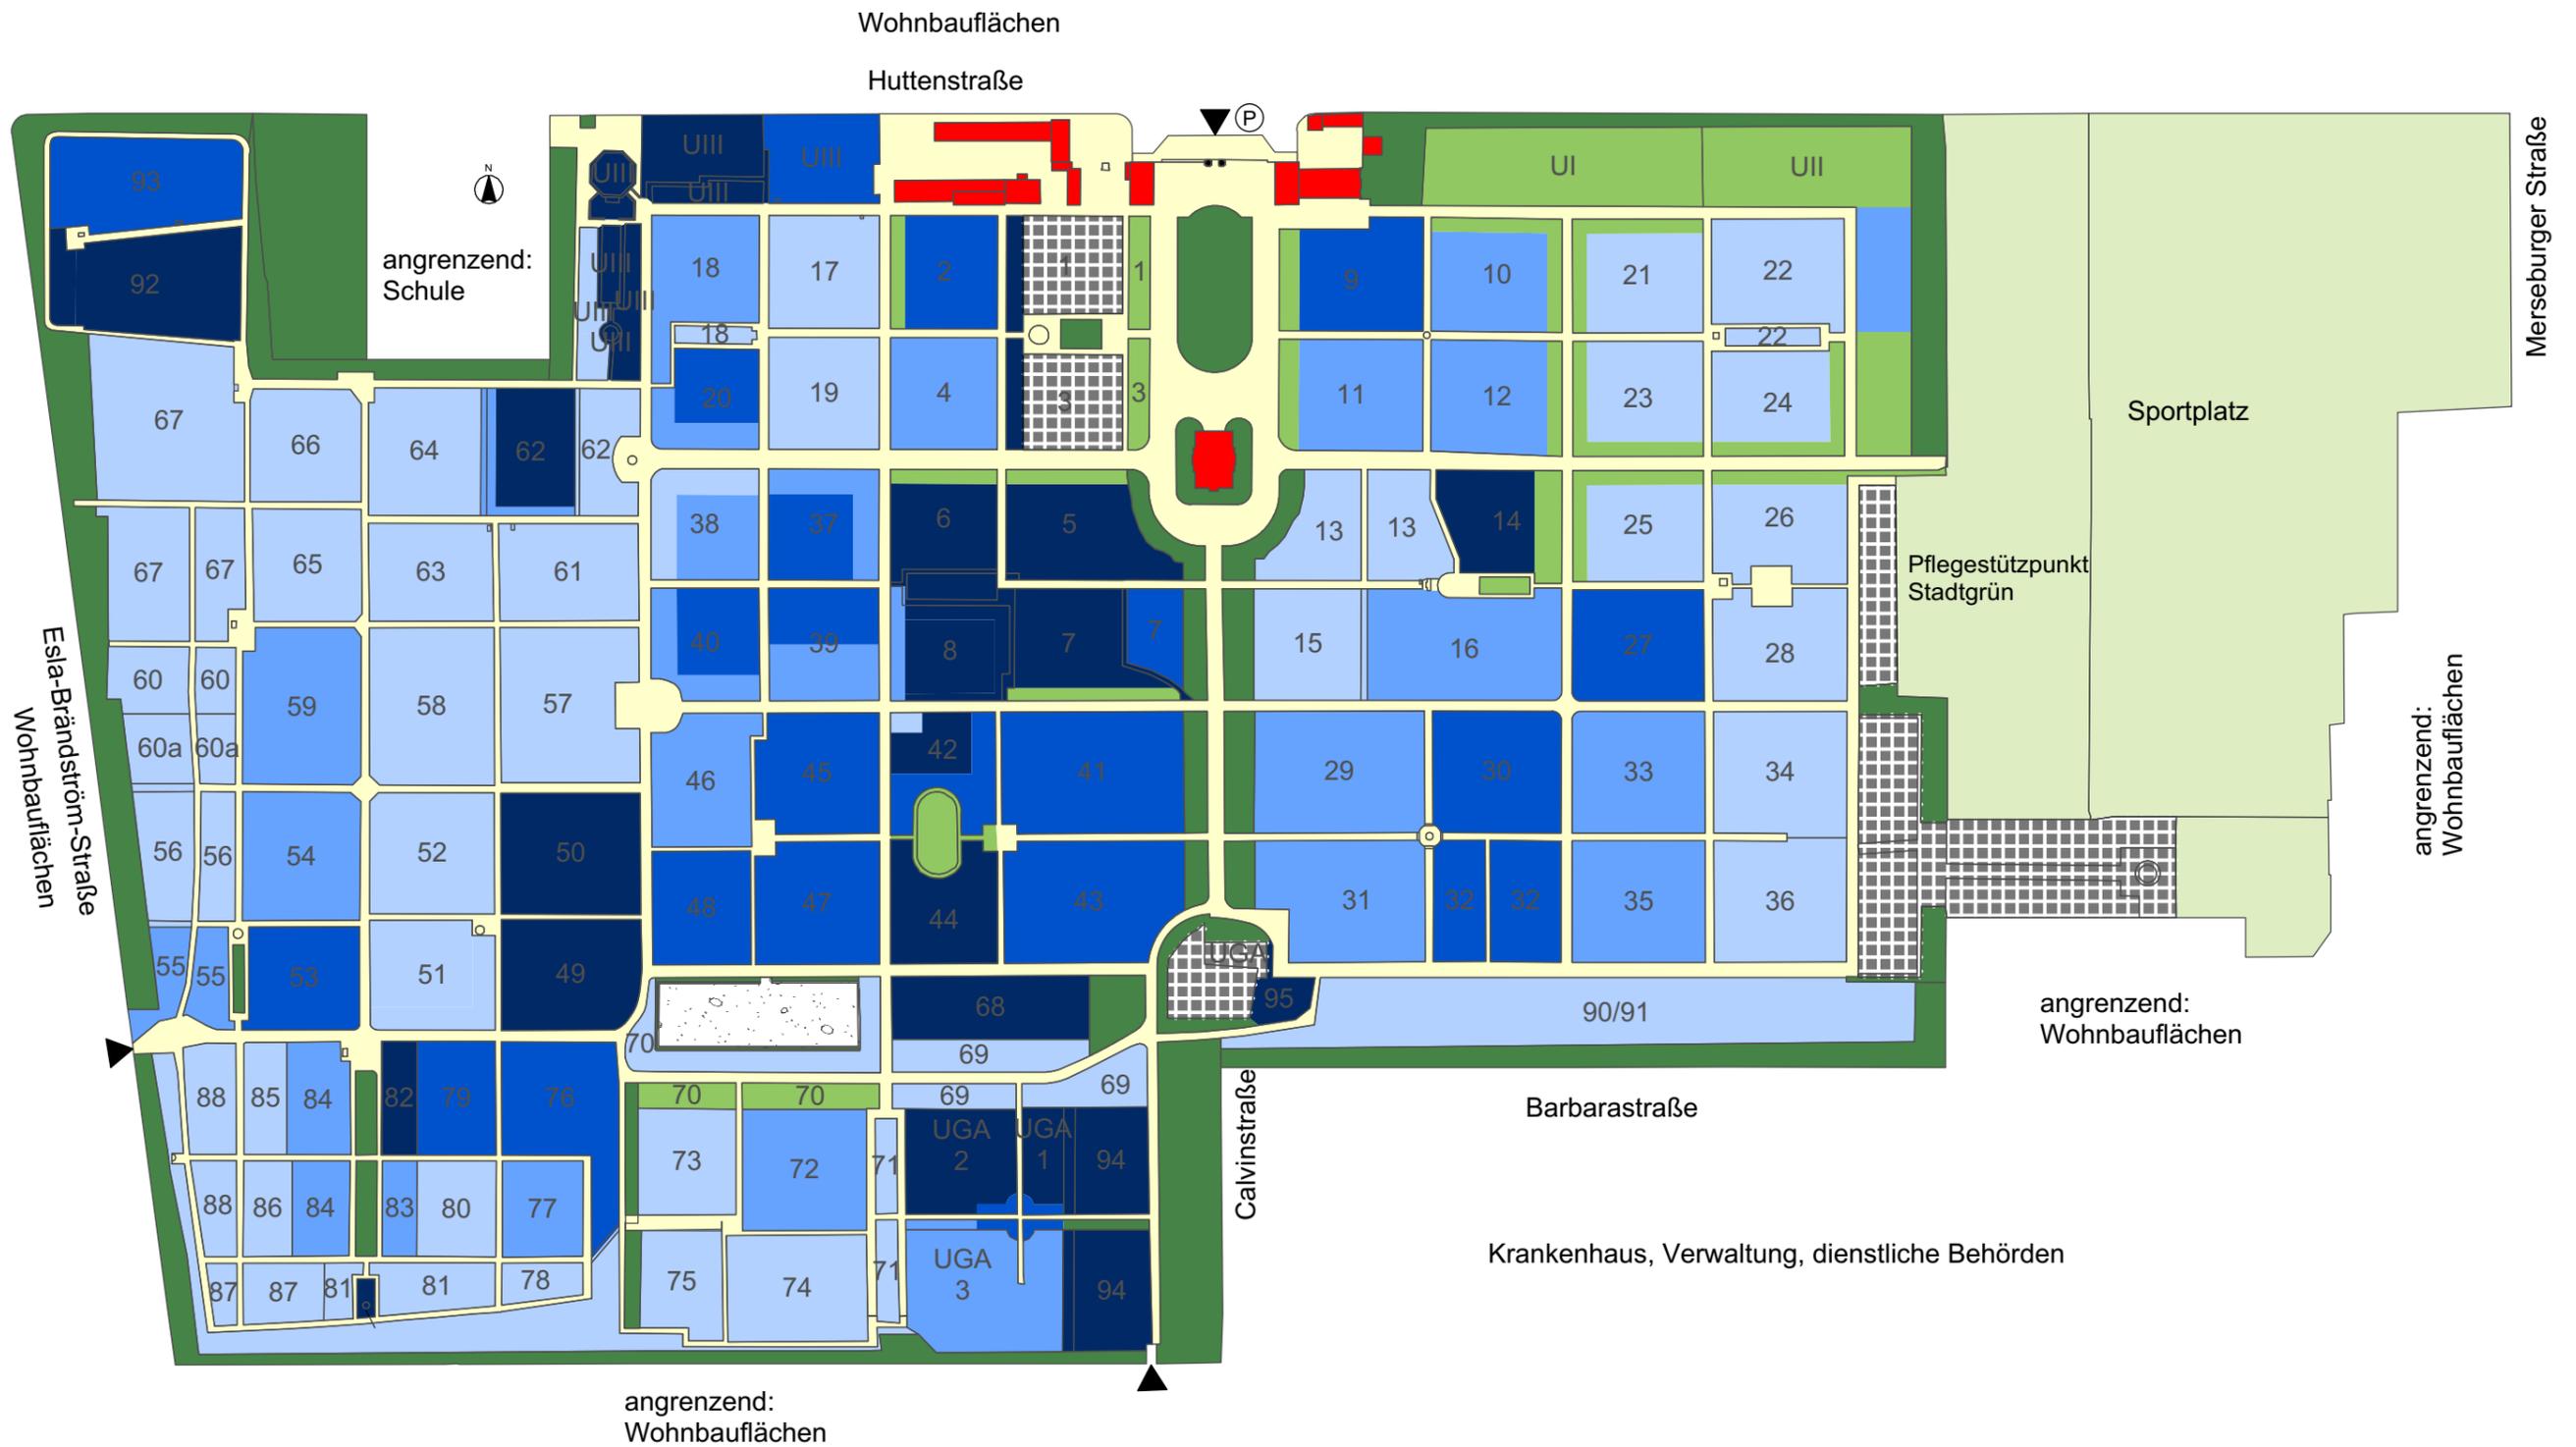

Legende


Struktur Belegungsstand

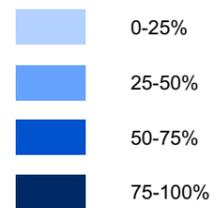

Bestattungsnebenflächen



Bestattungsflächen ohne Nutzungszuordnung

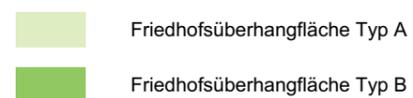

Bei Vervielfältigung in schwarz/weiß kann die Planinformation verfälscht werden und zu Fehlinterpretationen führen!


Bestand 2014/Darstellung der Belegungsdichte

Südfriedhof 1:2.400 (DIN A3)

Stadt Halle (Saale) 16.03.2016

PlanRat Büro für Landschaftsarchitektur und Städtebau

Sickingenstr. 10 www.planrat.de Fon 0561 - 77 07 97
34 117 Kassel greenservice@planrat.de Fax 0561 - 77 07 95

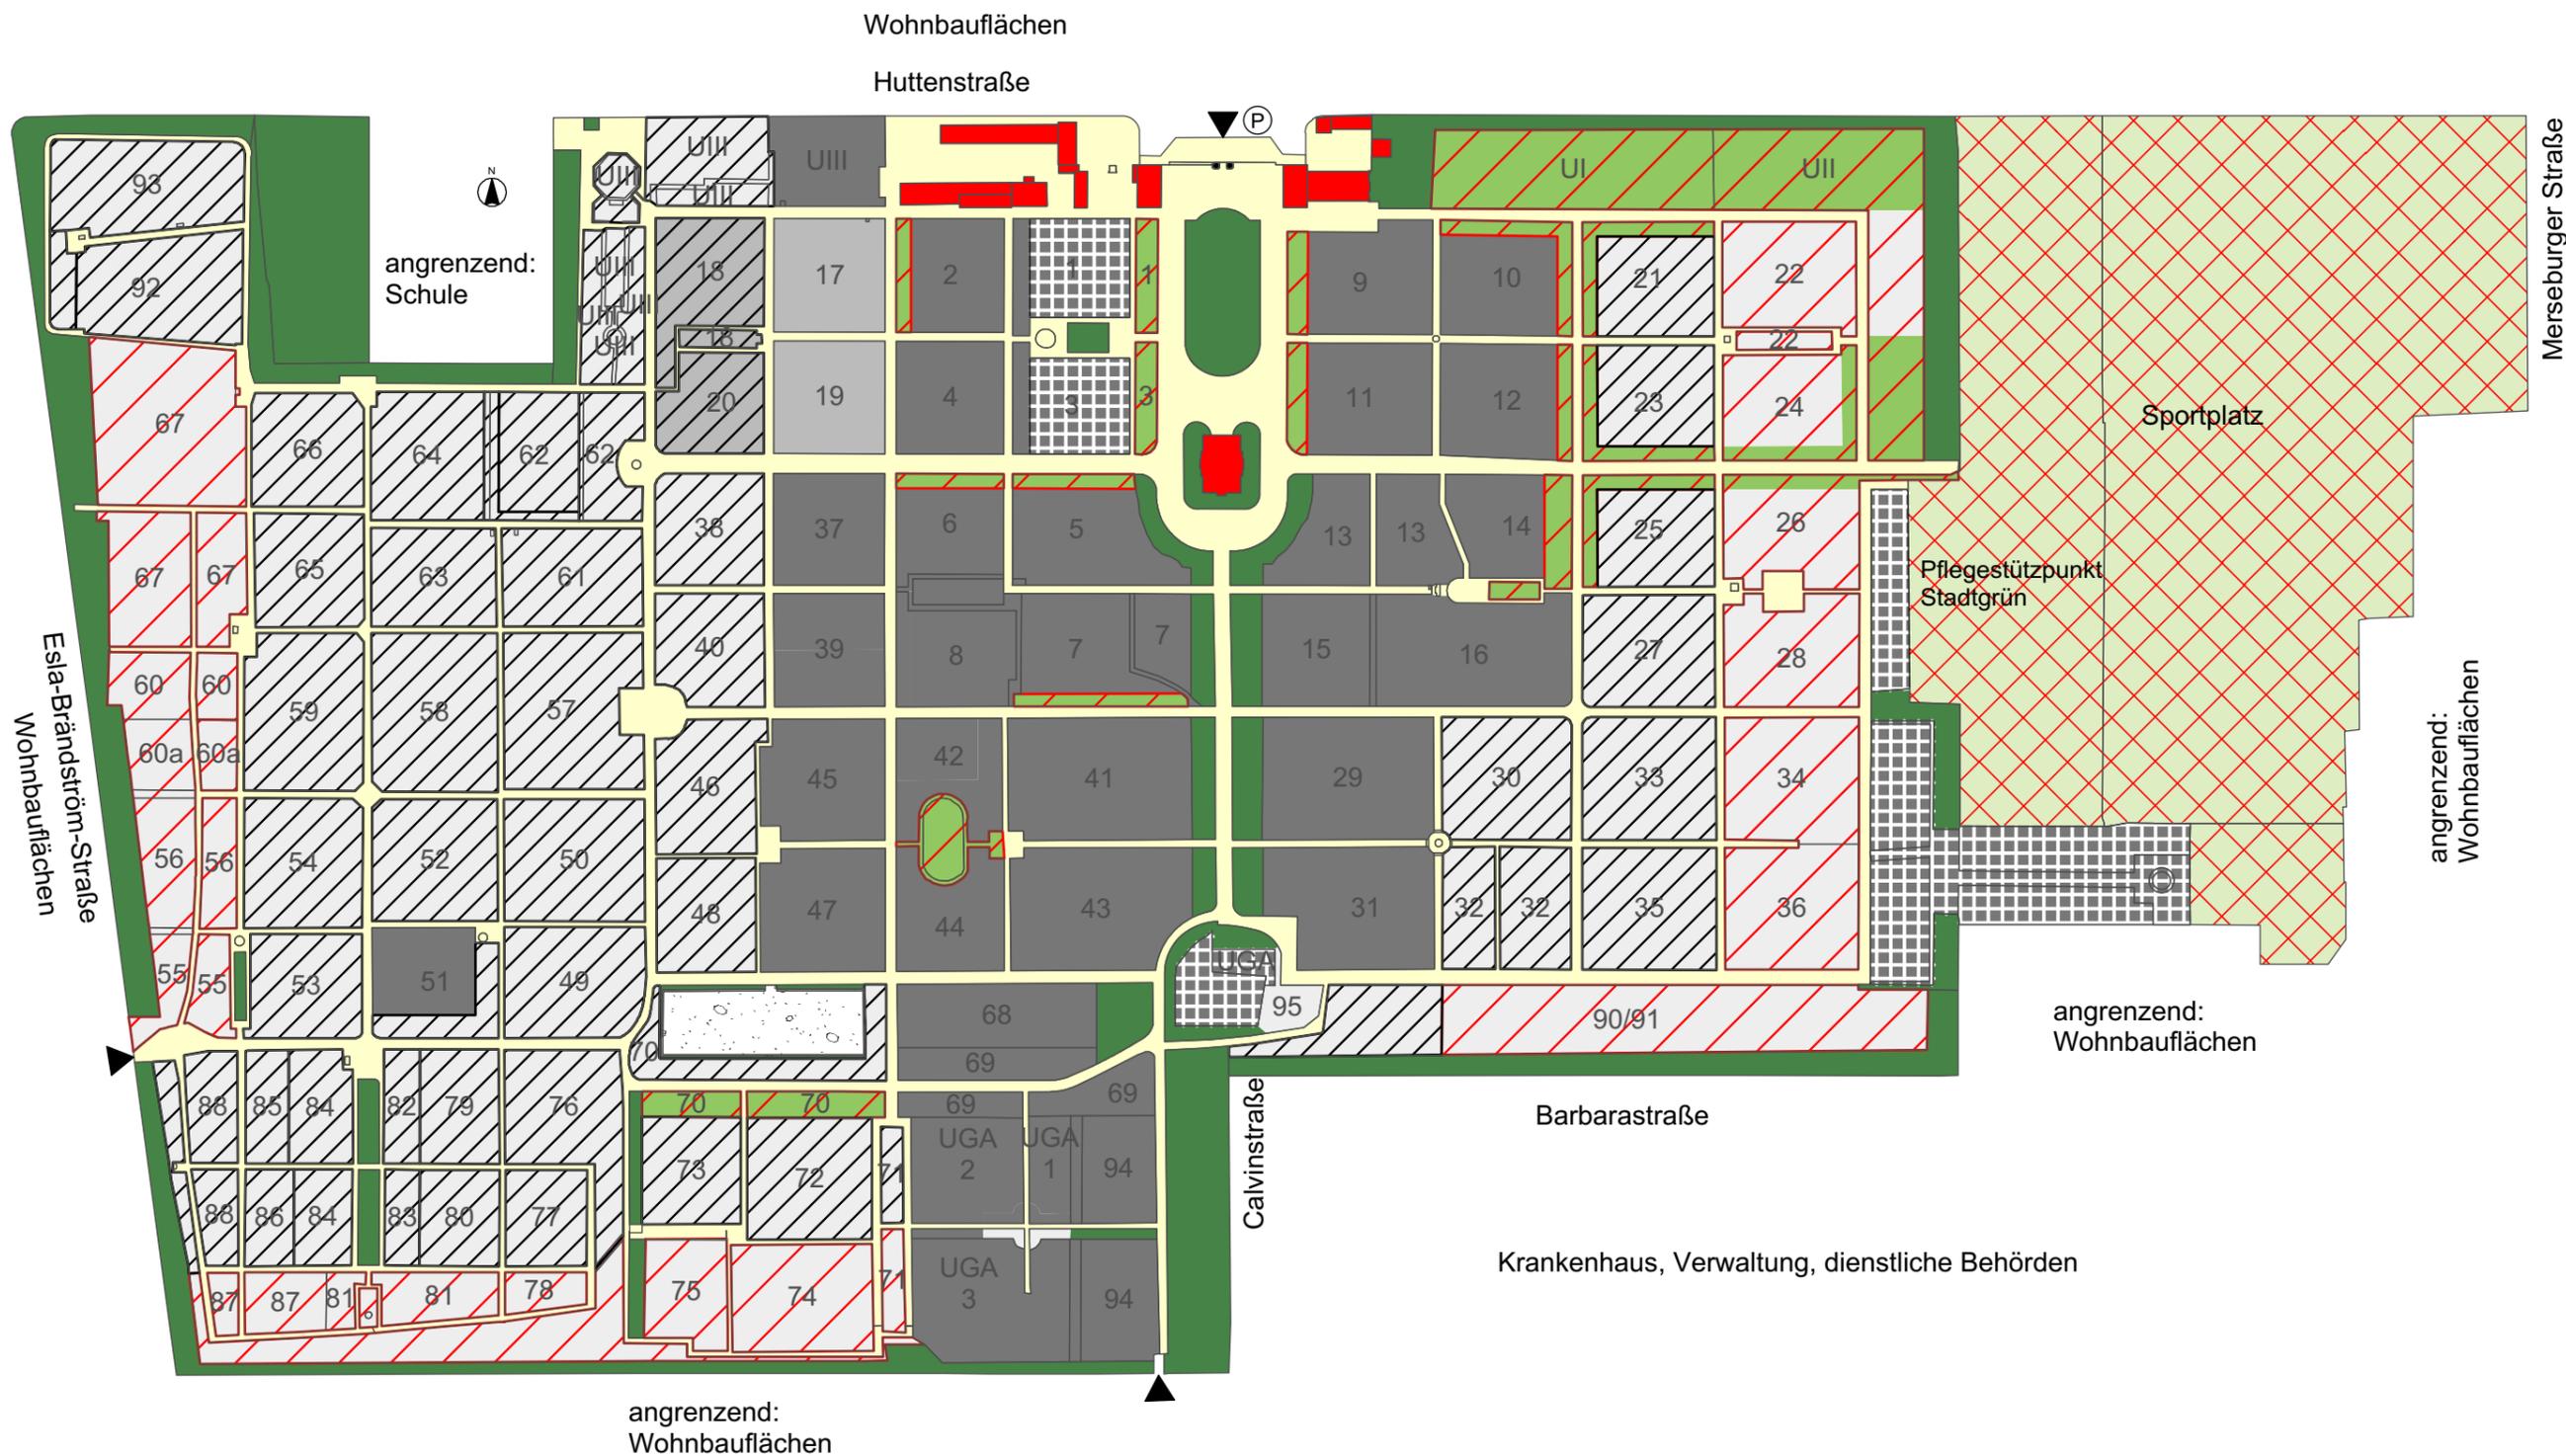

Legende

Struktur Entwicklung

- Schließung, Entwidmung
- Schließung
- organisatorische Sperrung
- Bestattungsfläche
- Vorhaltefläche zur Wiederbelegung
- potentielle Friedhofsüberhangfläche
- Vorhaltefläche für Pandemiefälle

Bestattungsflächen ohne Nutzungszuordnung

- Friedhofsüberhangfläche Typ A
- Friedhofsüberhangfläche Typ B

Bestattungsnebenflächen

- Gebäude / zugehörige Flächen
- Mauern
- Hauptwege
- Wirtschaftsfläche

Bestattungsnebenflächen

- Rahmengrün
- Erhaltenswerte Gräber, Kriegsgräber

Bei Vervielfältigung in schwarz/weiß kann die Planinformation verfälscht werden und zu Fehlinterpretationen führen!


Prognose 2030/Steuerung der Belegung

Südfriedhof 1:2.400 (DIN A3)

Stadt Halle (Saale) 16.03.2016

PlanRat Büro für Landschaftsarchitektur und Städtebau

Sickingenstr. 10 www.planrat.de Fon 0561 - 77 07 97
 34 117 Kassel greenservice@planrat.de Fax 0561 - 77 07 95

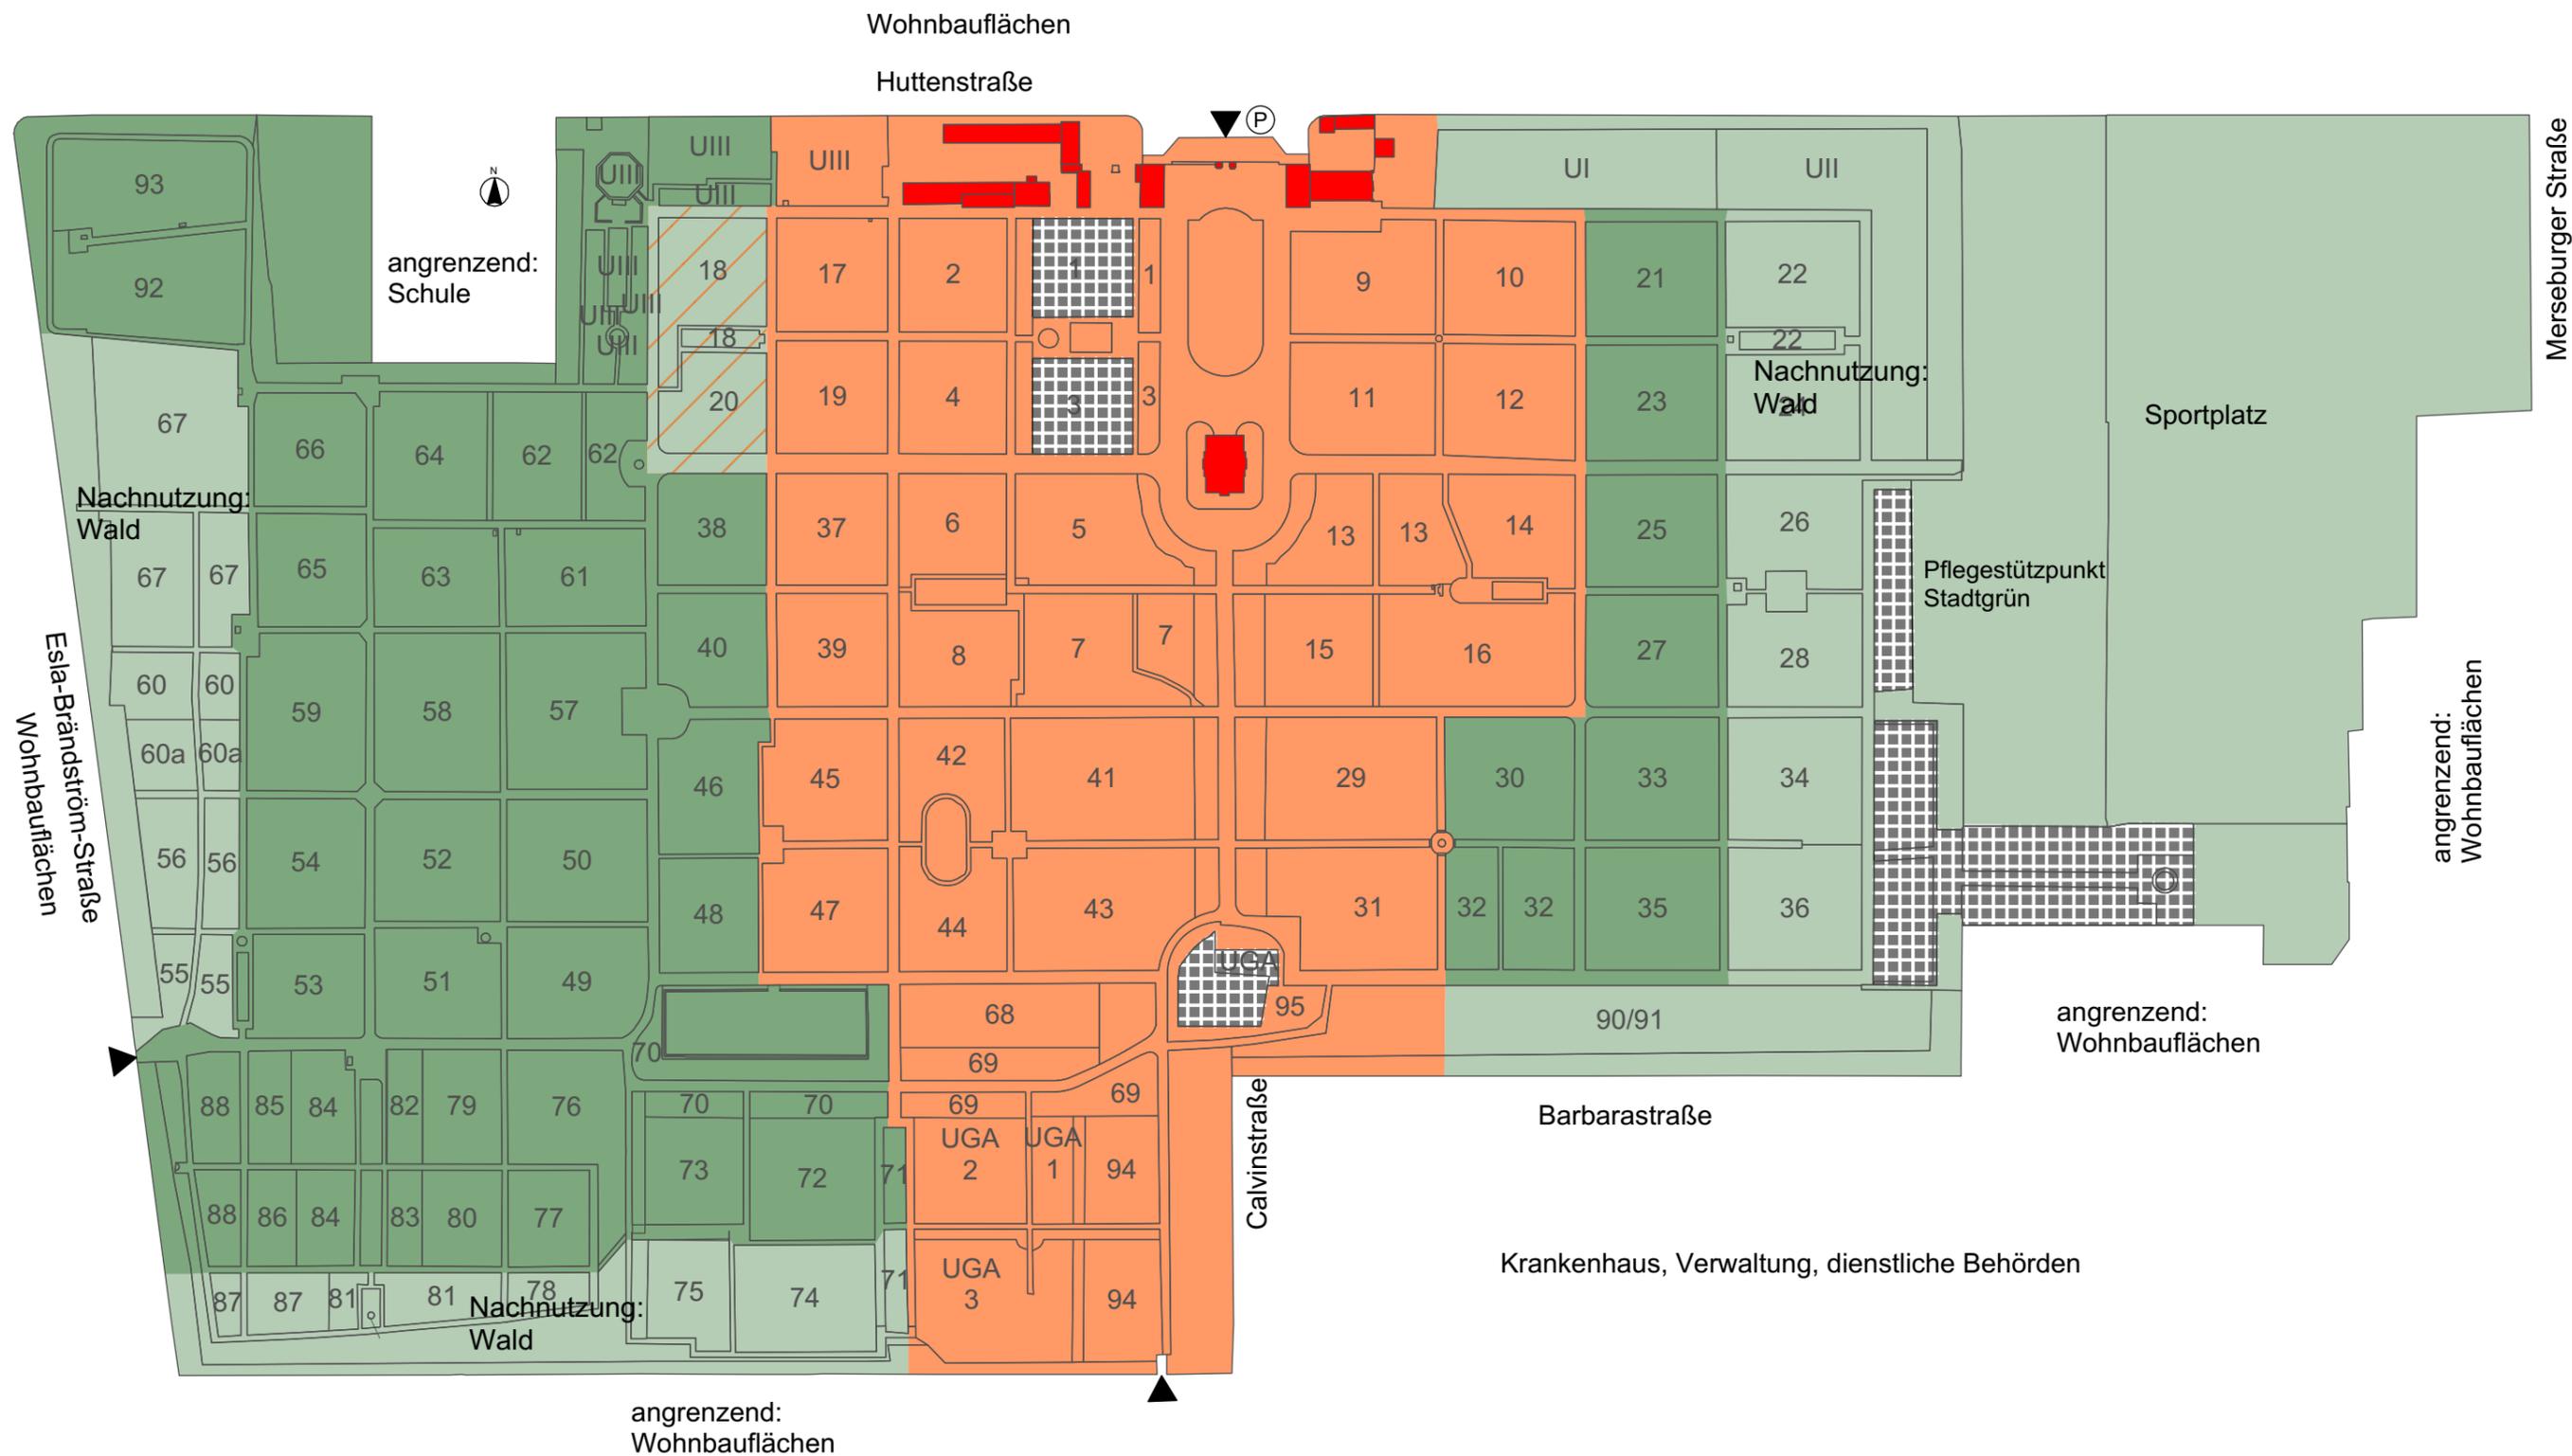


- Legende**
- Gebäude / zugehörige Flächen
 - Kernfläche
 - Puffer/Bereich mittelfristig benötigt
 - Rückzugsfläche
 - Überhangfläche, Entwidmung
 - Erhaltenswerte Gräber, Kriegsgräber

Bei Vervielfältigung in schwarz/weiß kann die Planinformation verfälscht werden und zu Fehlinterpretationen führen!

Langfristiger Flächenbedarf 2

Südfriedhof	1:2.400 (DIN A3)
Stadt Halle (Saale)	15.03.2016

PlanRat Büro für Landschaftsarchitektur und Städtebau
 Sickingenstr. 10 www.planrat.de Fon 0561 - 77 07 97
 34 117 Kassel greenservice@planrat.de Fax 0561 - 77 07 95

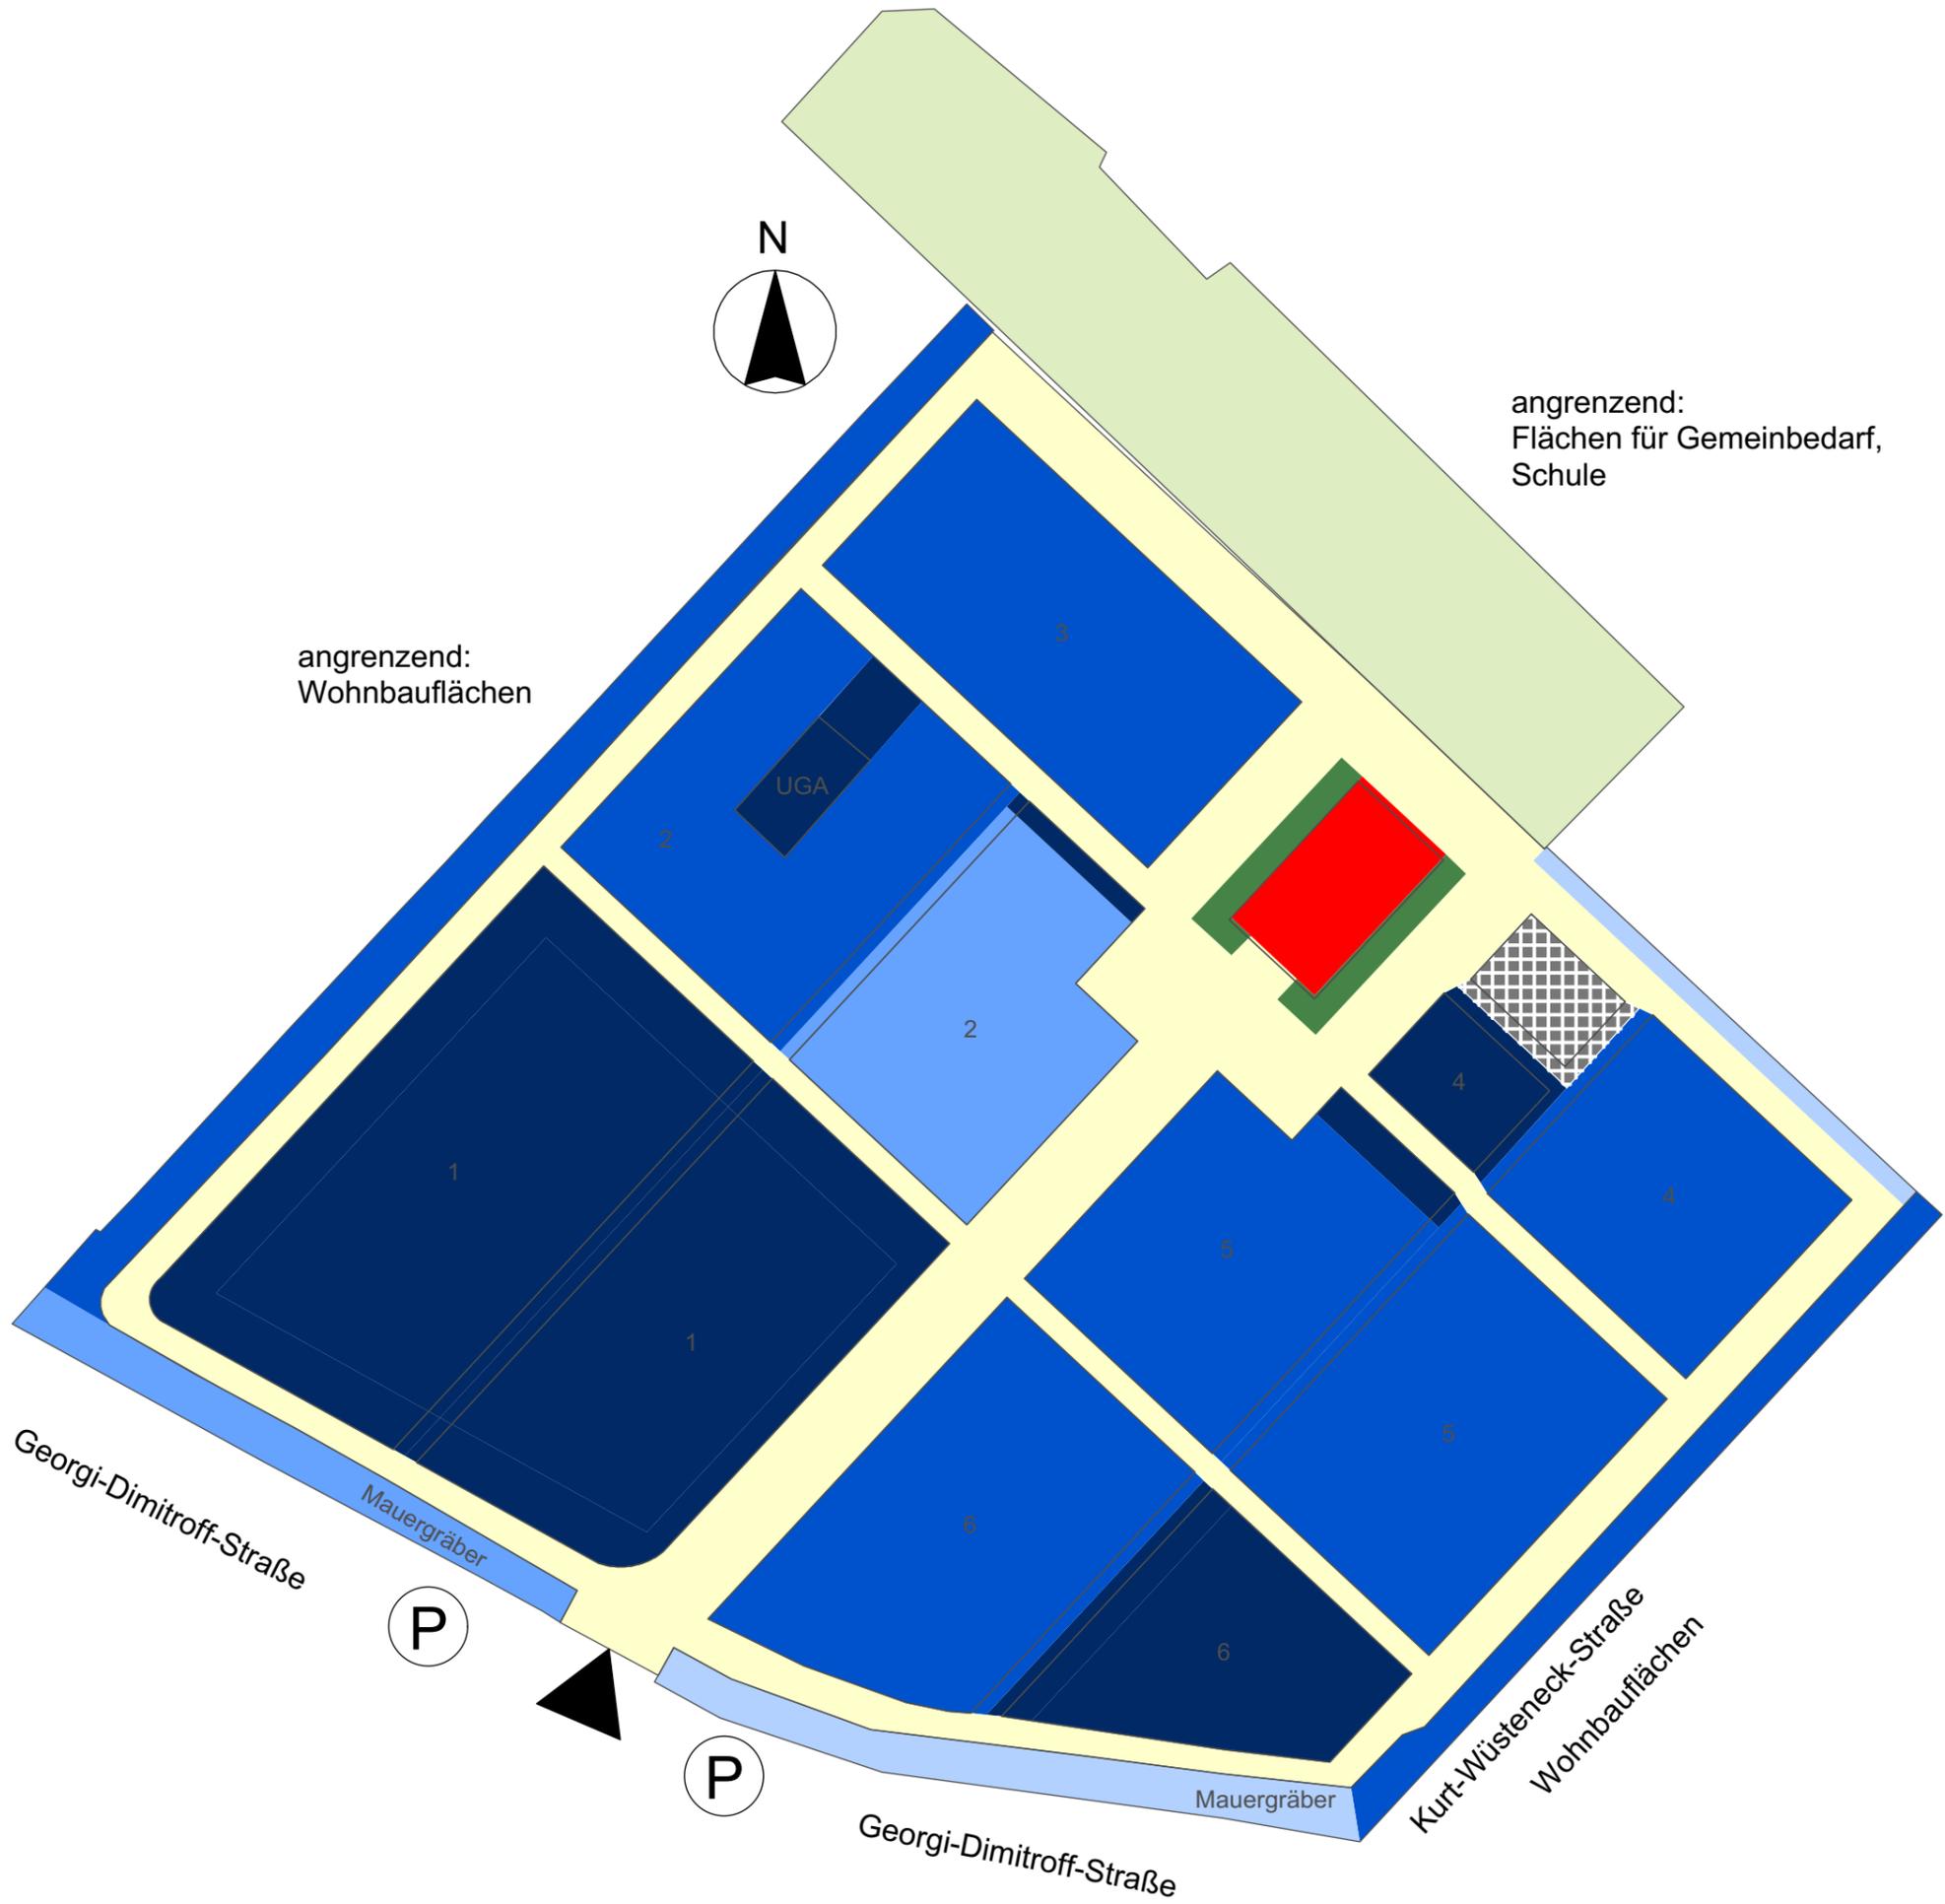

Legende

Struktur Belegungsstand

- 0-25%
- 25-50%
- 50-75%
- 75-100%

Bestattungsflächen ohne Nutzungszuordnung

- Friedhofsüberhangfläche Typ A
- Friedhofsüberhangfläche Typ B

Bestattungsnebenflächen

- Gebäude / zugehörige Flächen
- Mauern
- Hauptwege
- Wirtschaftsfläche
- Rahmengrün
- Erhaltenswerte Gräber, Kriegsgräber

angrenzend:
Wohnbauflächen

angrenzend:
Flächen für Gemeinbedarf,
Schule

Georgi-Dimitroff-Straße

Mauergräber

P

P

Georgi-Dimitroff-Straße

Mauergräber

Kurt-Wüsteneck-Straße
Wohnbauflächen

Bei Vervielfältigung in schwarz/weiß kann die Planinformation verfälscht werden und zu Fehlinterpretationen führen!


Bestand 2014/Darstellung der Belegungsdichte

Friedhof Ammendorf 1:550 (DIN A3)

Stadt Halle (Saale) 08.01.2016

PlanRat Büro für Landschaftsarchitektur und Städtebau

Sickingenstr. 10 www.planrat.de Fon 0561 - 77 07 97
34 117 Kassel greenservice@planrat.de Fax 0561 - 77 07 95

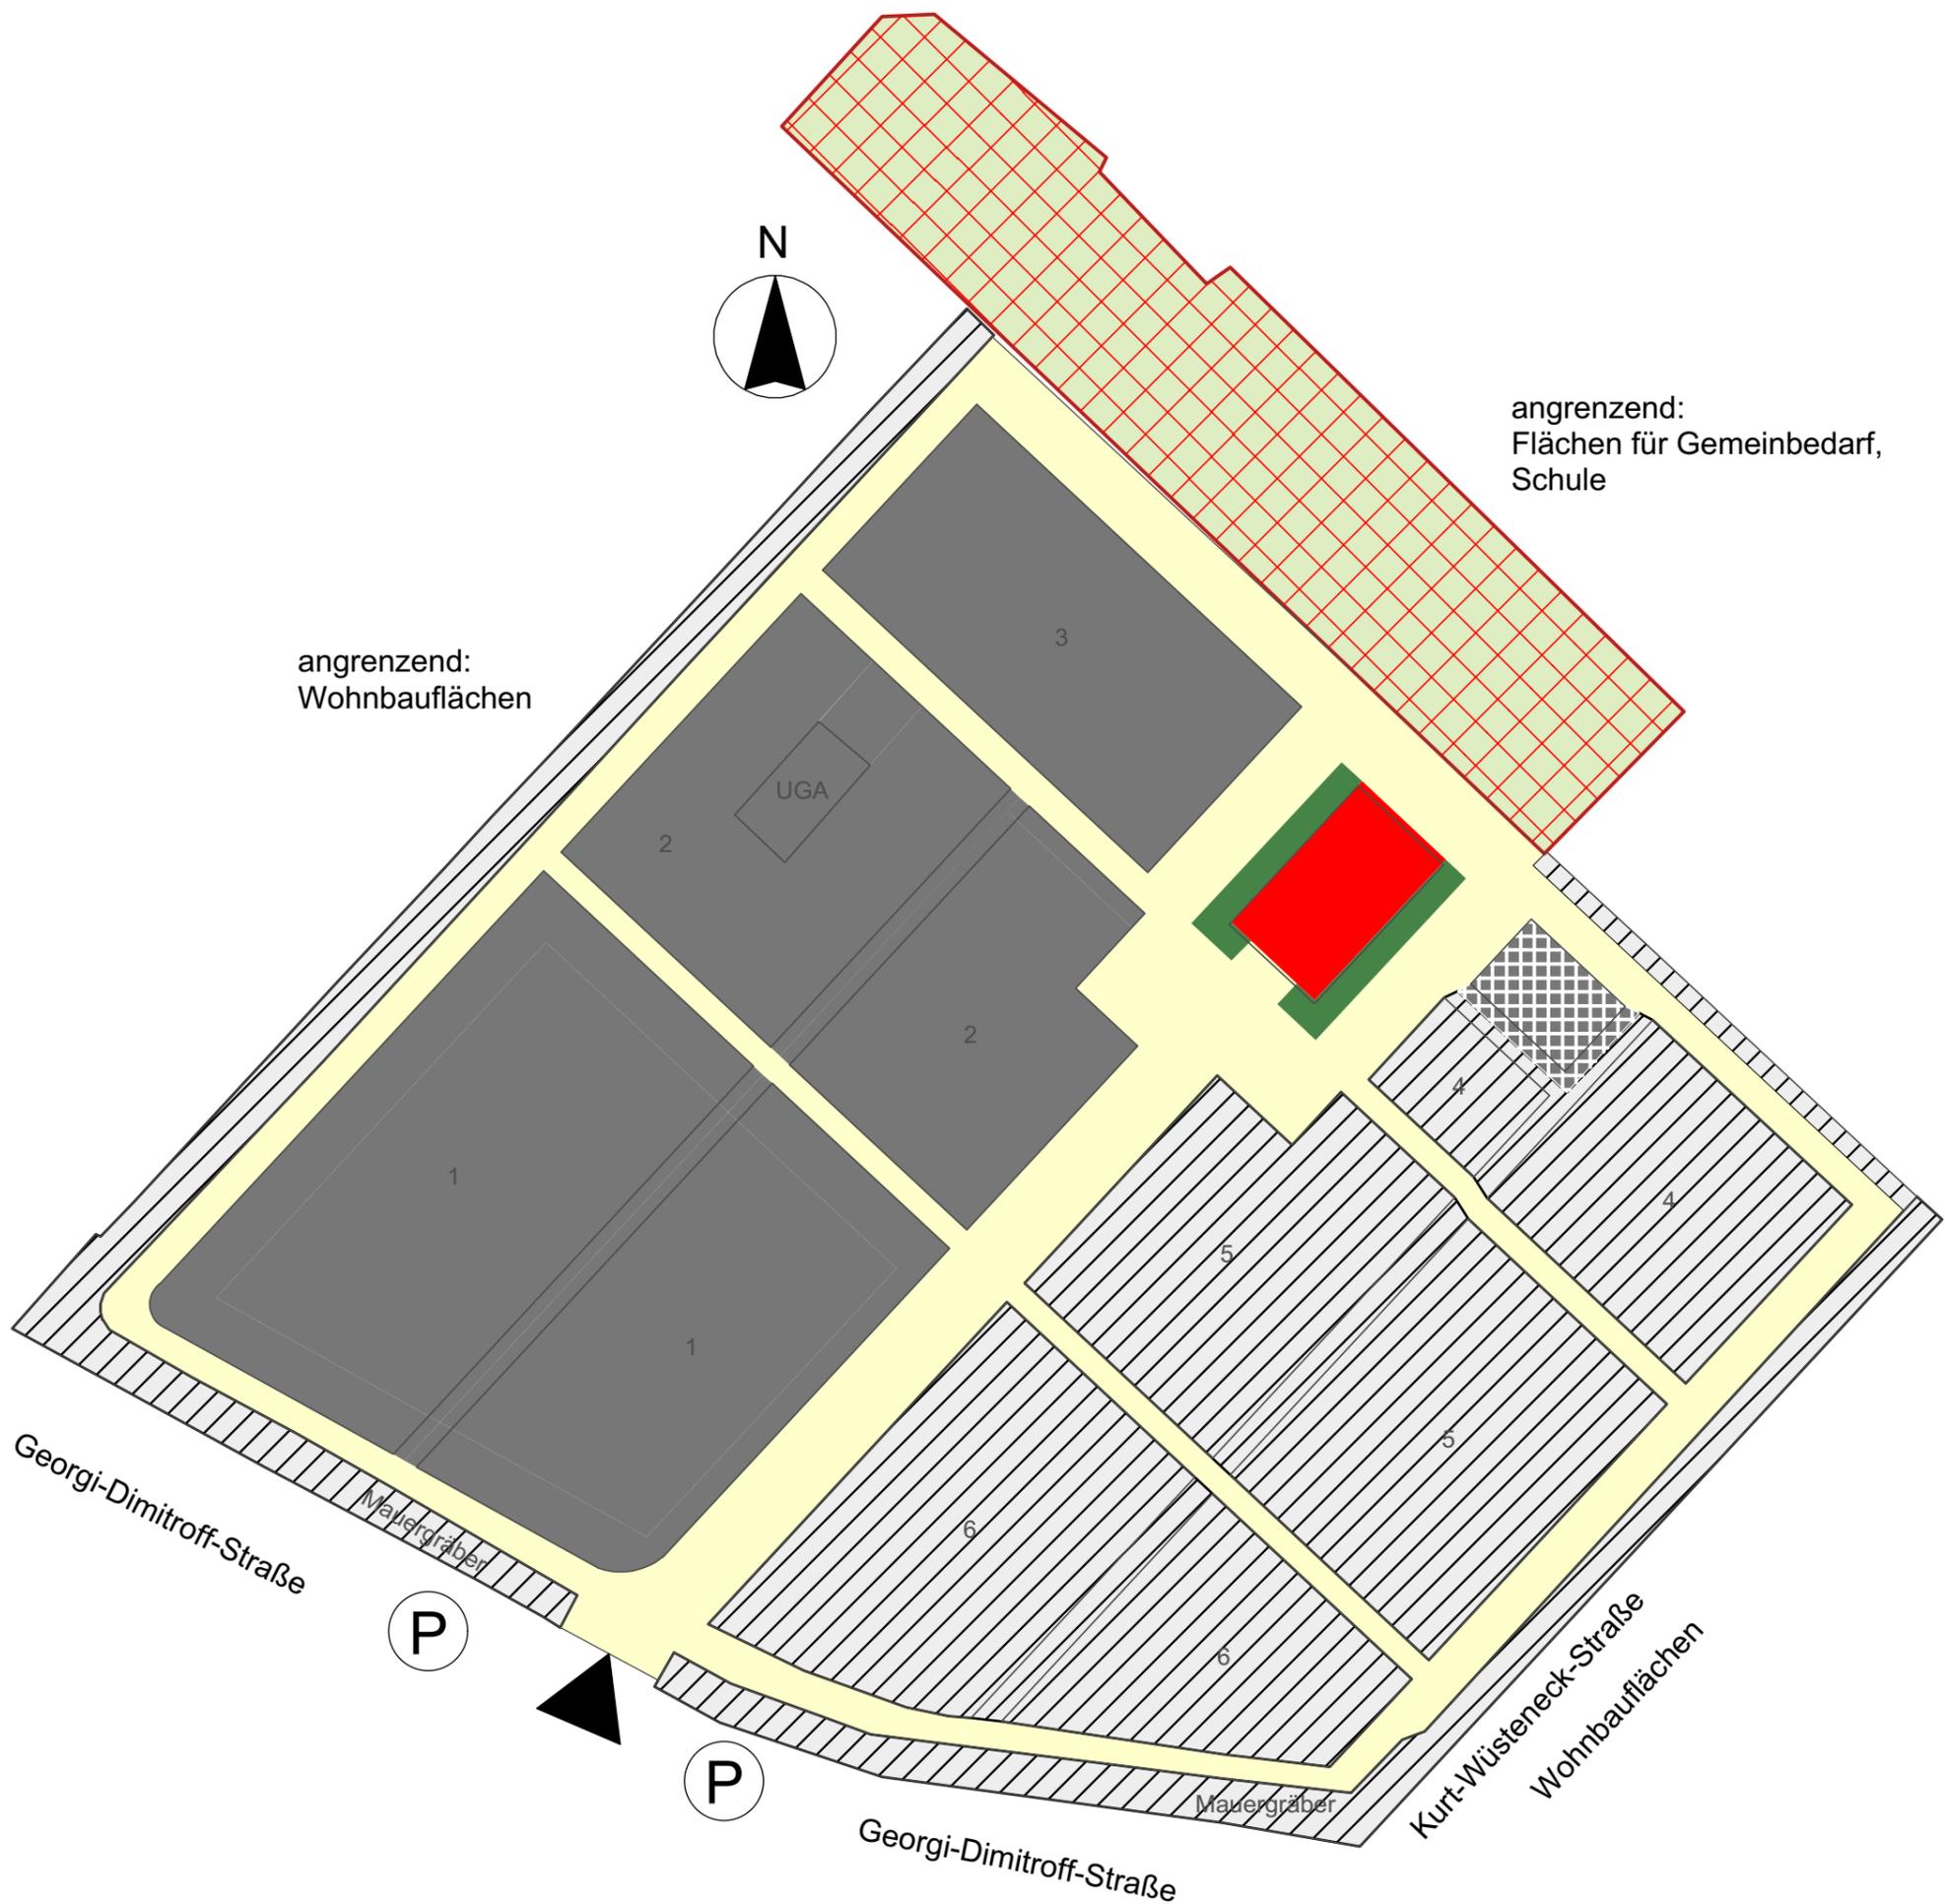


angrenzend:
Wohnbauflächen

angrenzend:
Flächen für Gemeinbedarf,
Schule

Legende

- Struktur Entwicklung**
- Schließung, Entwidmung
 - Schließung
 - organisatorische Sperrung
 - Bestattungsfläche
 - Vorhaltefläche zur Wiederbelegung
 - potentielle Friedhofsüberhangfläche
 - Vorhaltefläche für Pandemiefälle
- Bestattungsflächen ohne Nutzungszuordnung**
- Friedhofsüberhangfläche Typ A
 - Friedhofsüberhangfläche Typ B
- Bestattungsnebenflächen**
- Gebäude / zugehörige Flächen
 - Mauern
 - Hauptwege
 - Wirtschaftsfläche
 - Rahmengrün
 - Erhaltenswerte Gräber, Kriegsgräber

Bei Vervielfältigung in schwarz/weiß kann die Planinformation verfälscht werden und zu Fehlinterpretationen führen!

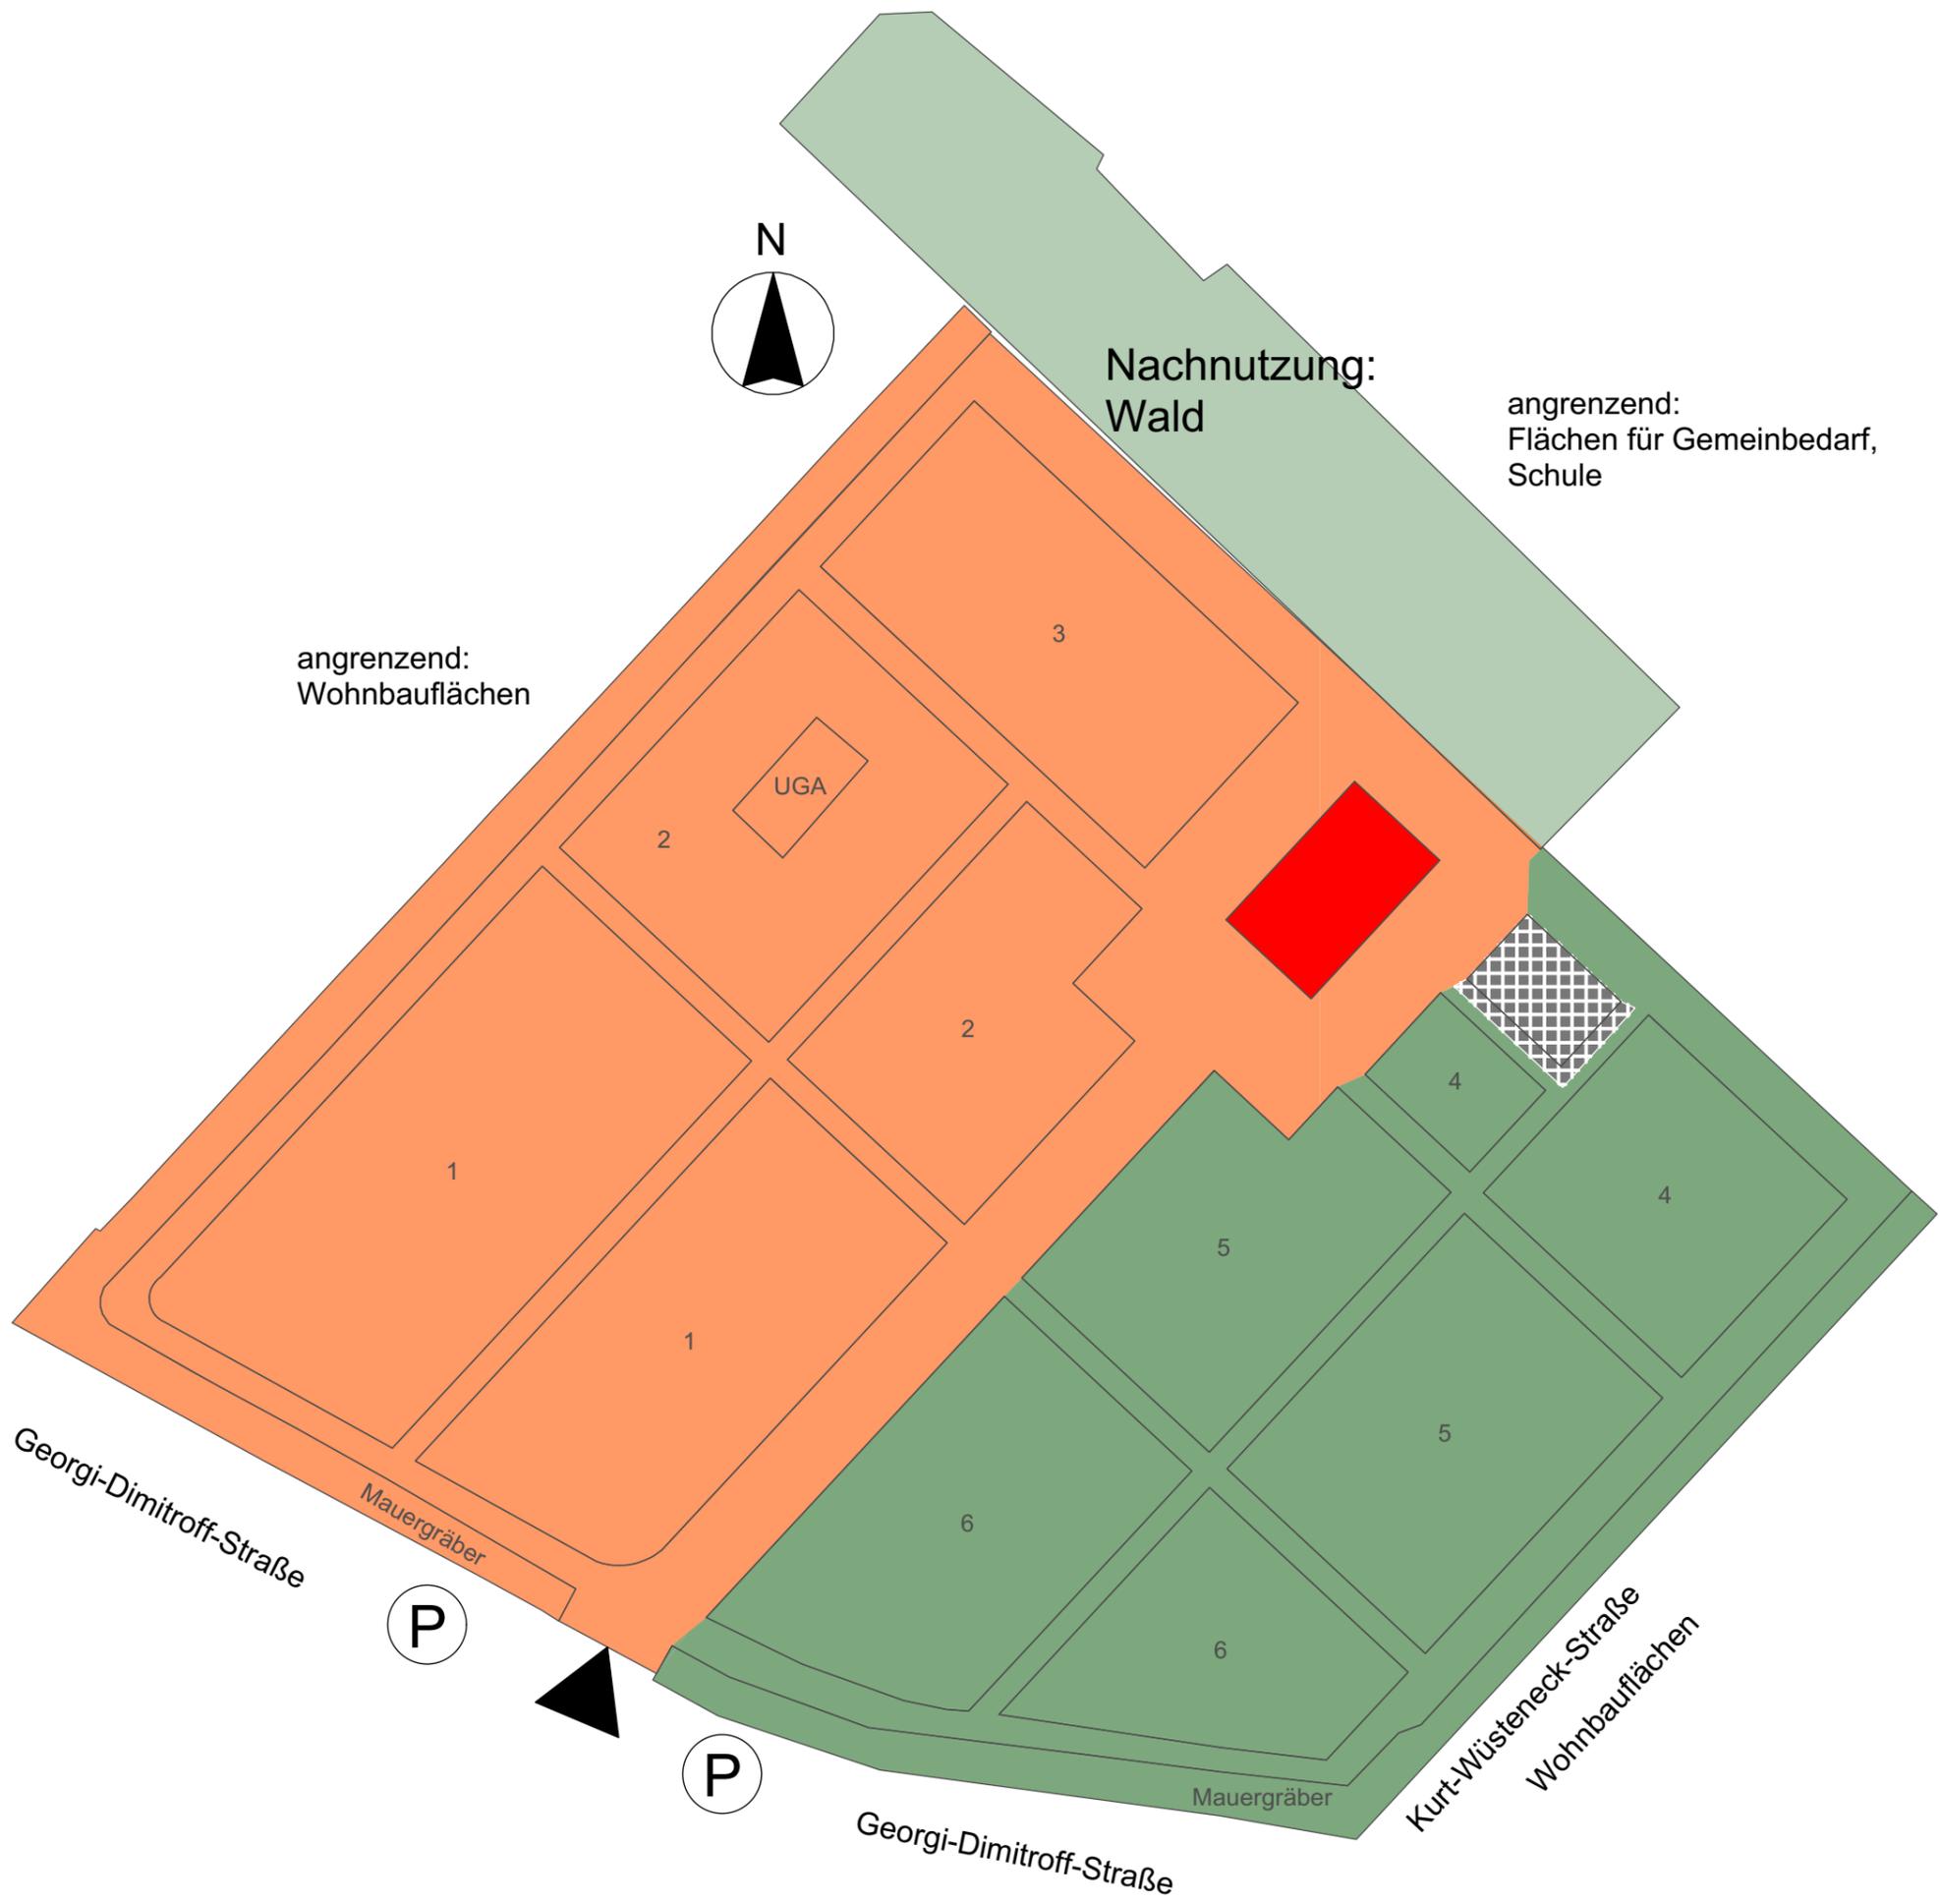

Legende

- Gebäude / zugehörige Flächen
- Kernfläche
- Puffer/Bereich mittelfristig benötigt
- Rückzugsfläche
- Überhangfläche,Entwischung
- Erhaltenswerte Gräber, Kriegsgräber

angrenzend:
Wohnbauflächen

Nachnutzung:
Wald

angrenzend:
Flächen für Gemeinbedarf,
Schule

UGA

Georgi-Dimitroff-Straße

Mauergräber

P

P

Georgi-Dimitroff-Straße

Mauergräber

Kurt-Wüsteneck-Straße
Wohnbauflächen

Bei Vervielfältigung in schwarz/weiß kann die Planinformation verfälscht werden und zu Fehlinterpretationen führen!


Langfristiger Flächenbedarf

Friedhof Ammendorf 1:550 (DIN A3)

Stadt Halle (Saale) 08.01.2016

PlanRat Büro für Landschaftsarchitektur und Städtebau

Sickingenstr. 10 www.planrat.de Fon 0561 - 77 07 97
34 117 Kassel greenservice@planrat.de Fax 0561 - 77 07 95

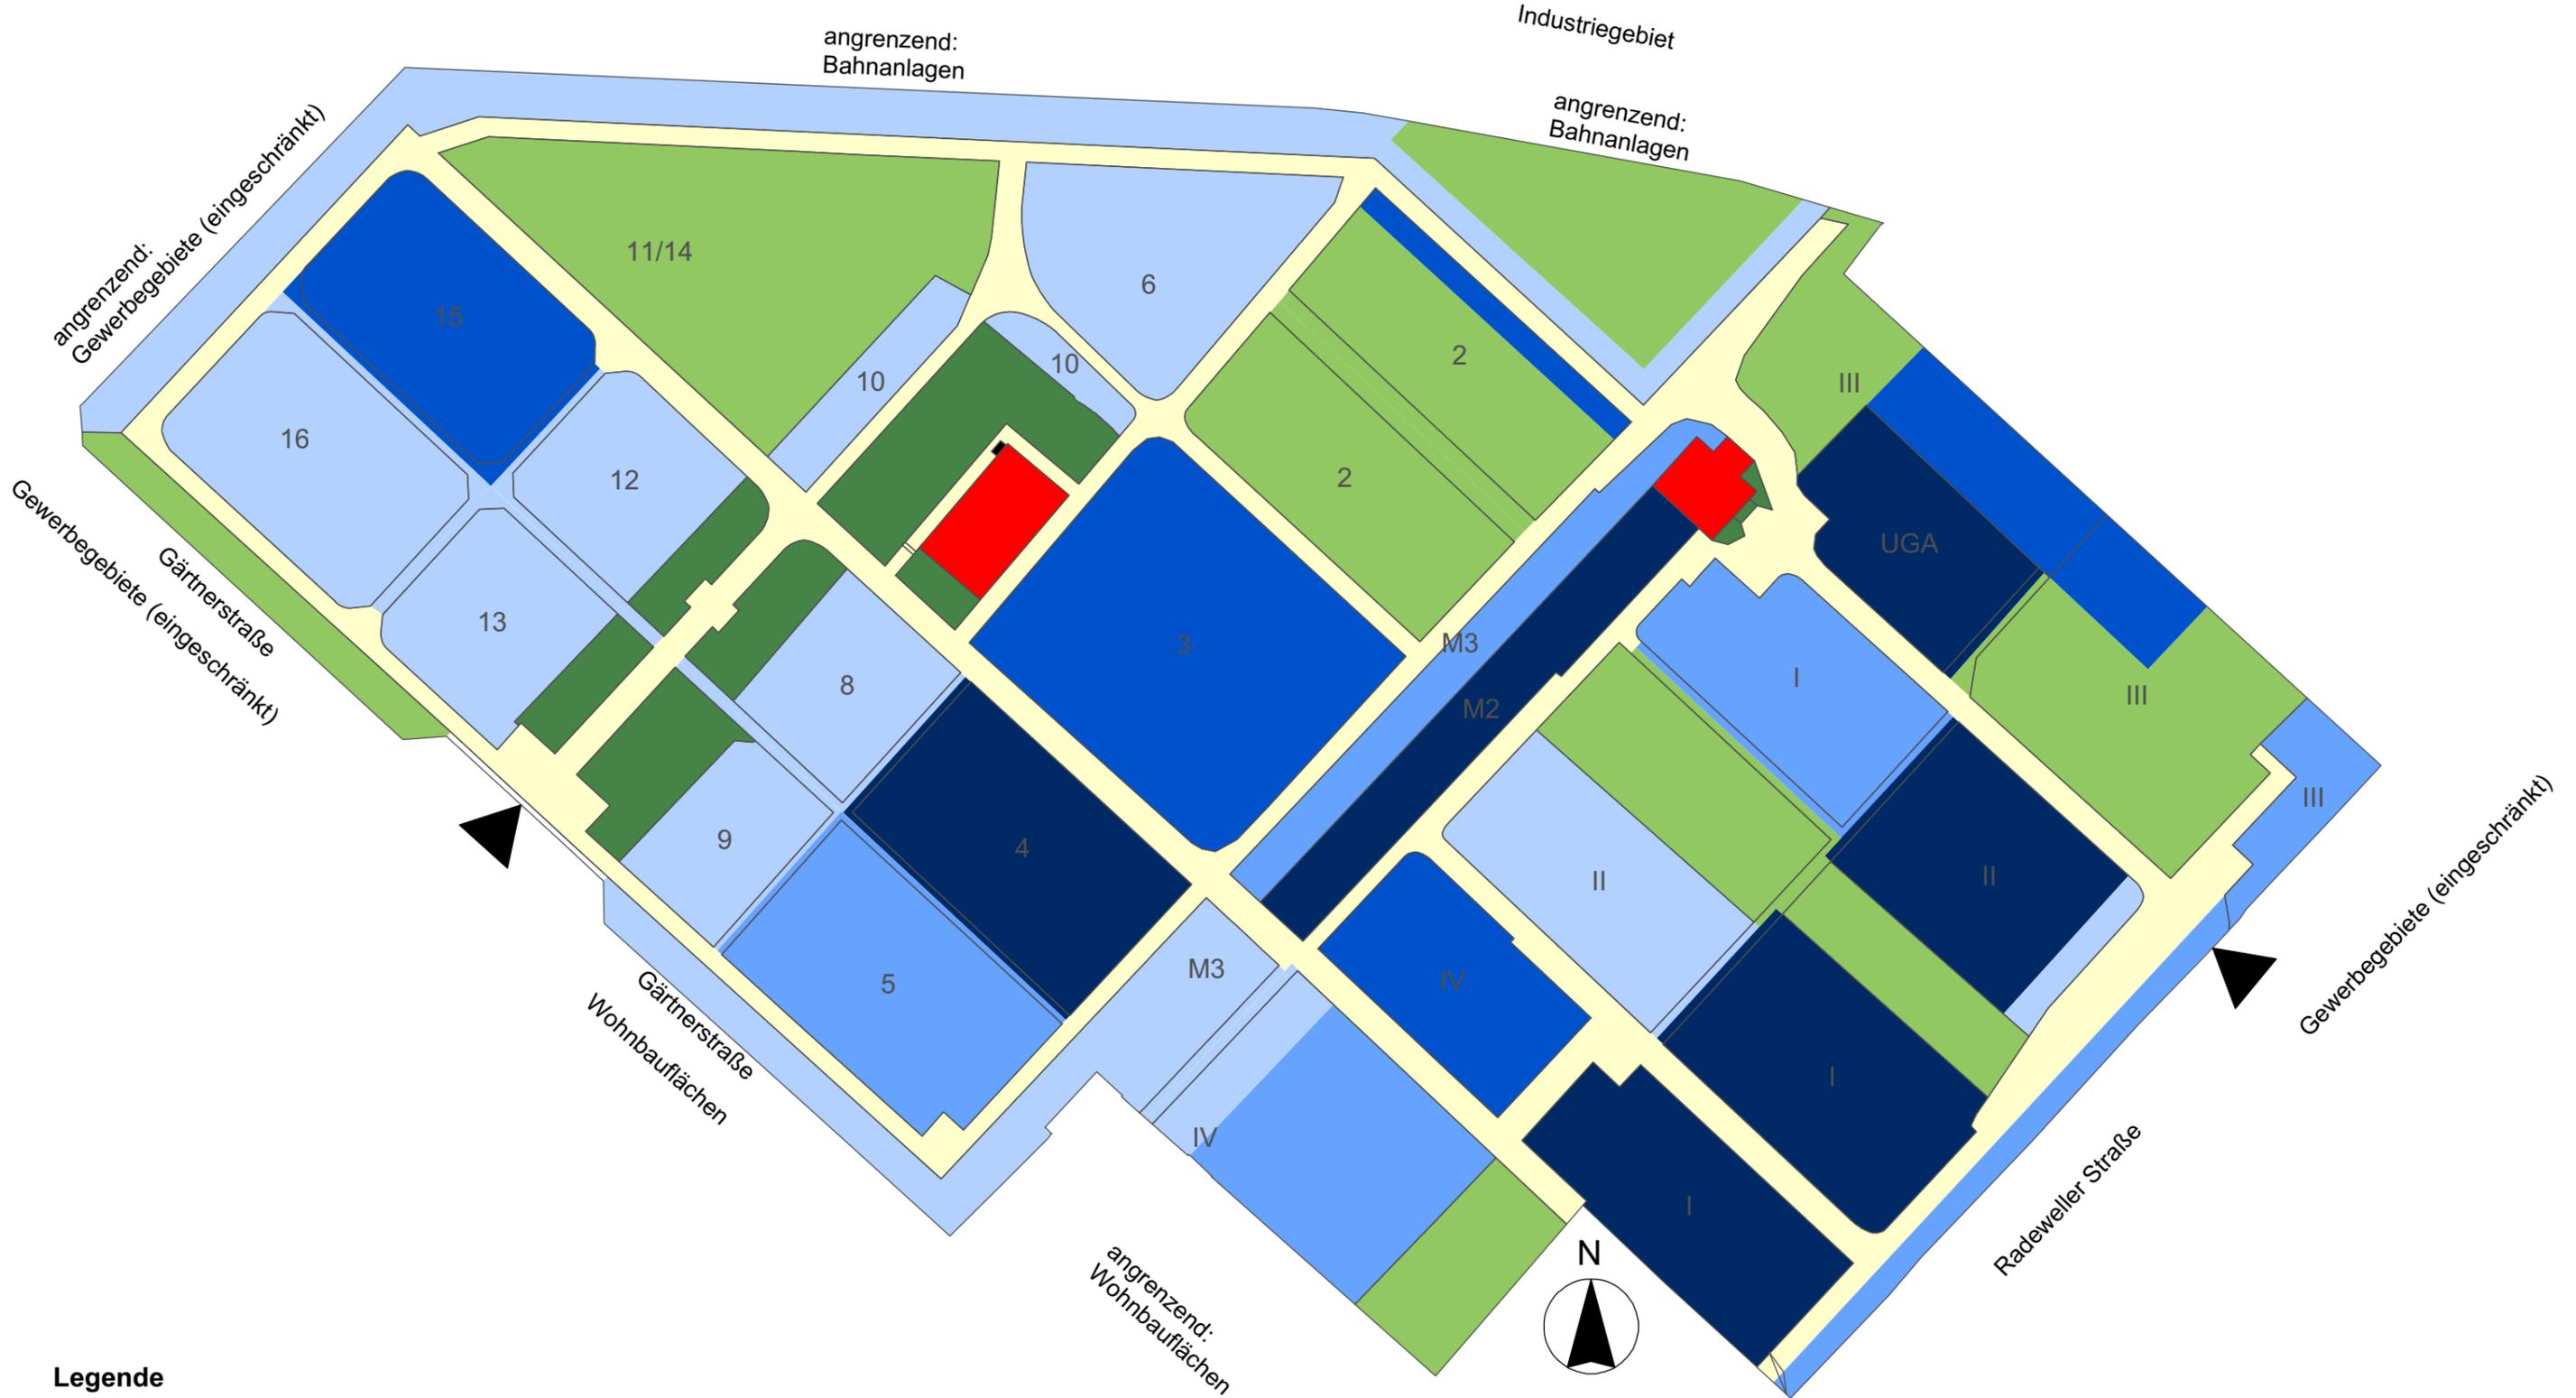

Legende

Struktur Belegungsstand

- 0-25%
- 25-50%
- 50-75%
- 75-100%

Bestattungsflächen ohne Nutzungszuordnung

- Friedhofsüberhangfläche Typ A
- Friedhofsüberhangfläche Typ B

Bestattungsnebenflächen

- Gebäude / zugehörige Flächen
- Mauern
- Hauptwege
- Wirtschaftsfläche
- Rahmengrün
- Erhaltenswerte Gräber, Kriegsgräber

Bei Vervielfältigung in schwarz/weiß kann die Planinformation verfälscht werden und zu Fehlinterpretationen führen!


Bestand 2014/Darstellung der Belegungsdichte

Friedhof Radewell 1:650 (DIN A3)

Stadt Halle (Saale) 08.01.2016

PlanRat Büro für Landschaftsarchitektur und Städtebau

Sickingenstr. 10 www.planrat.de Fon 0561 - 77 07 97
 34 117 Kassel greenservice@planrat.de Fax 0561 - 77 07 95

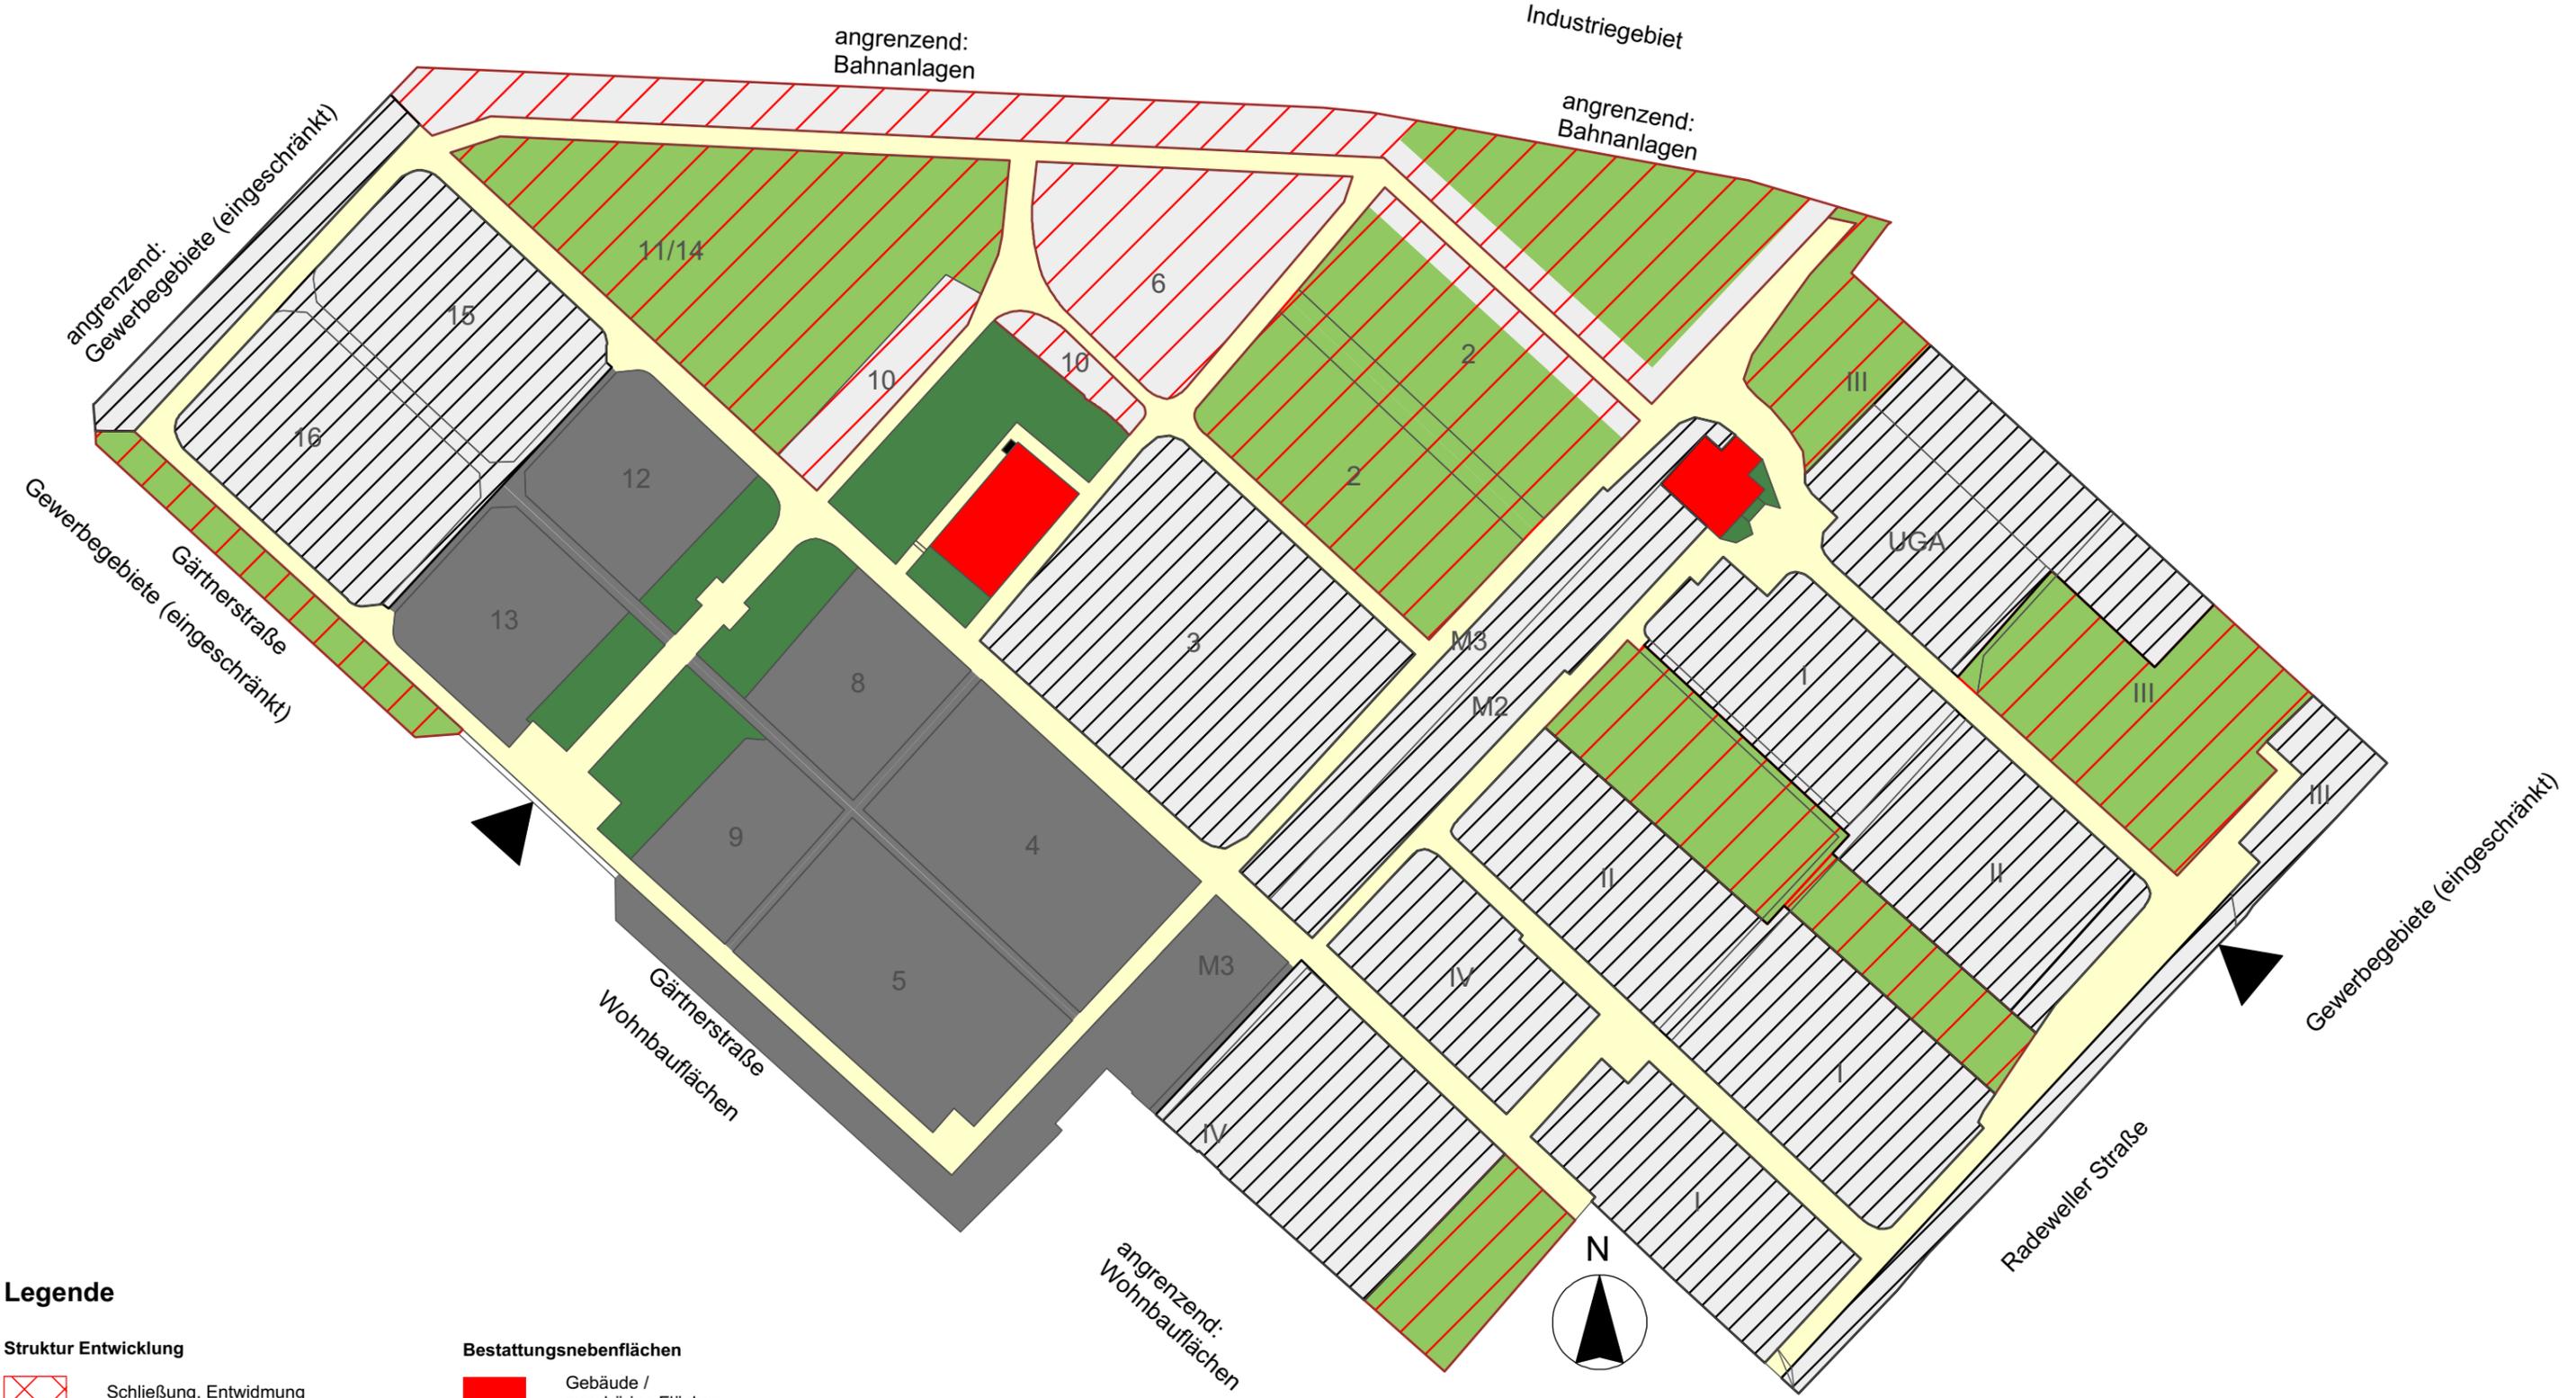

Legende


- Struktur Entwicklung**
- Schließung, Entwidmung
 - Schließung
 - organisatorische Sperrung
 - Bestattungsfläche
 - Vorhaltefläche zur Wiederbelegung
 - potentielle Friedhofsüberhangfläche
 - Vorhaltefläche für Pandemiefälle

- Bestattungsnebenflächen**
- Gebäude / zugehörige Flächen
 - Mauern
 - Hauptwege
 - Wirtschaftsfläche
 - Rahmengrün
 - Erhaltenswerte Gräber, Kriegsgräber

- Bestattungsflächen ohne Nutzungszuordnung**
- Friedhofsüberhangfläche Typ A
 - Friedhofsüberhangfläche Typ B

Bei Vervielfältigung in schwarz/weiß kann die Planinformation verfälscht werden und zu Fehlinterpretationen führen!

Prognose 2030/Steuerung der Belegung
 Friedhof Radewell 1:650 (DIN A3)
 Stadt Halle (Saale) 15.03.2016
PlanRat Büro für Landschaftsarchitektur und Städtebau
 Sickingenstr. 10 www.planrat.de Fon 0561 - 77 07 97
 34 117 Kassel greenservice@planrat.de Fax 0561 - 77 07 95

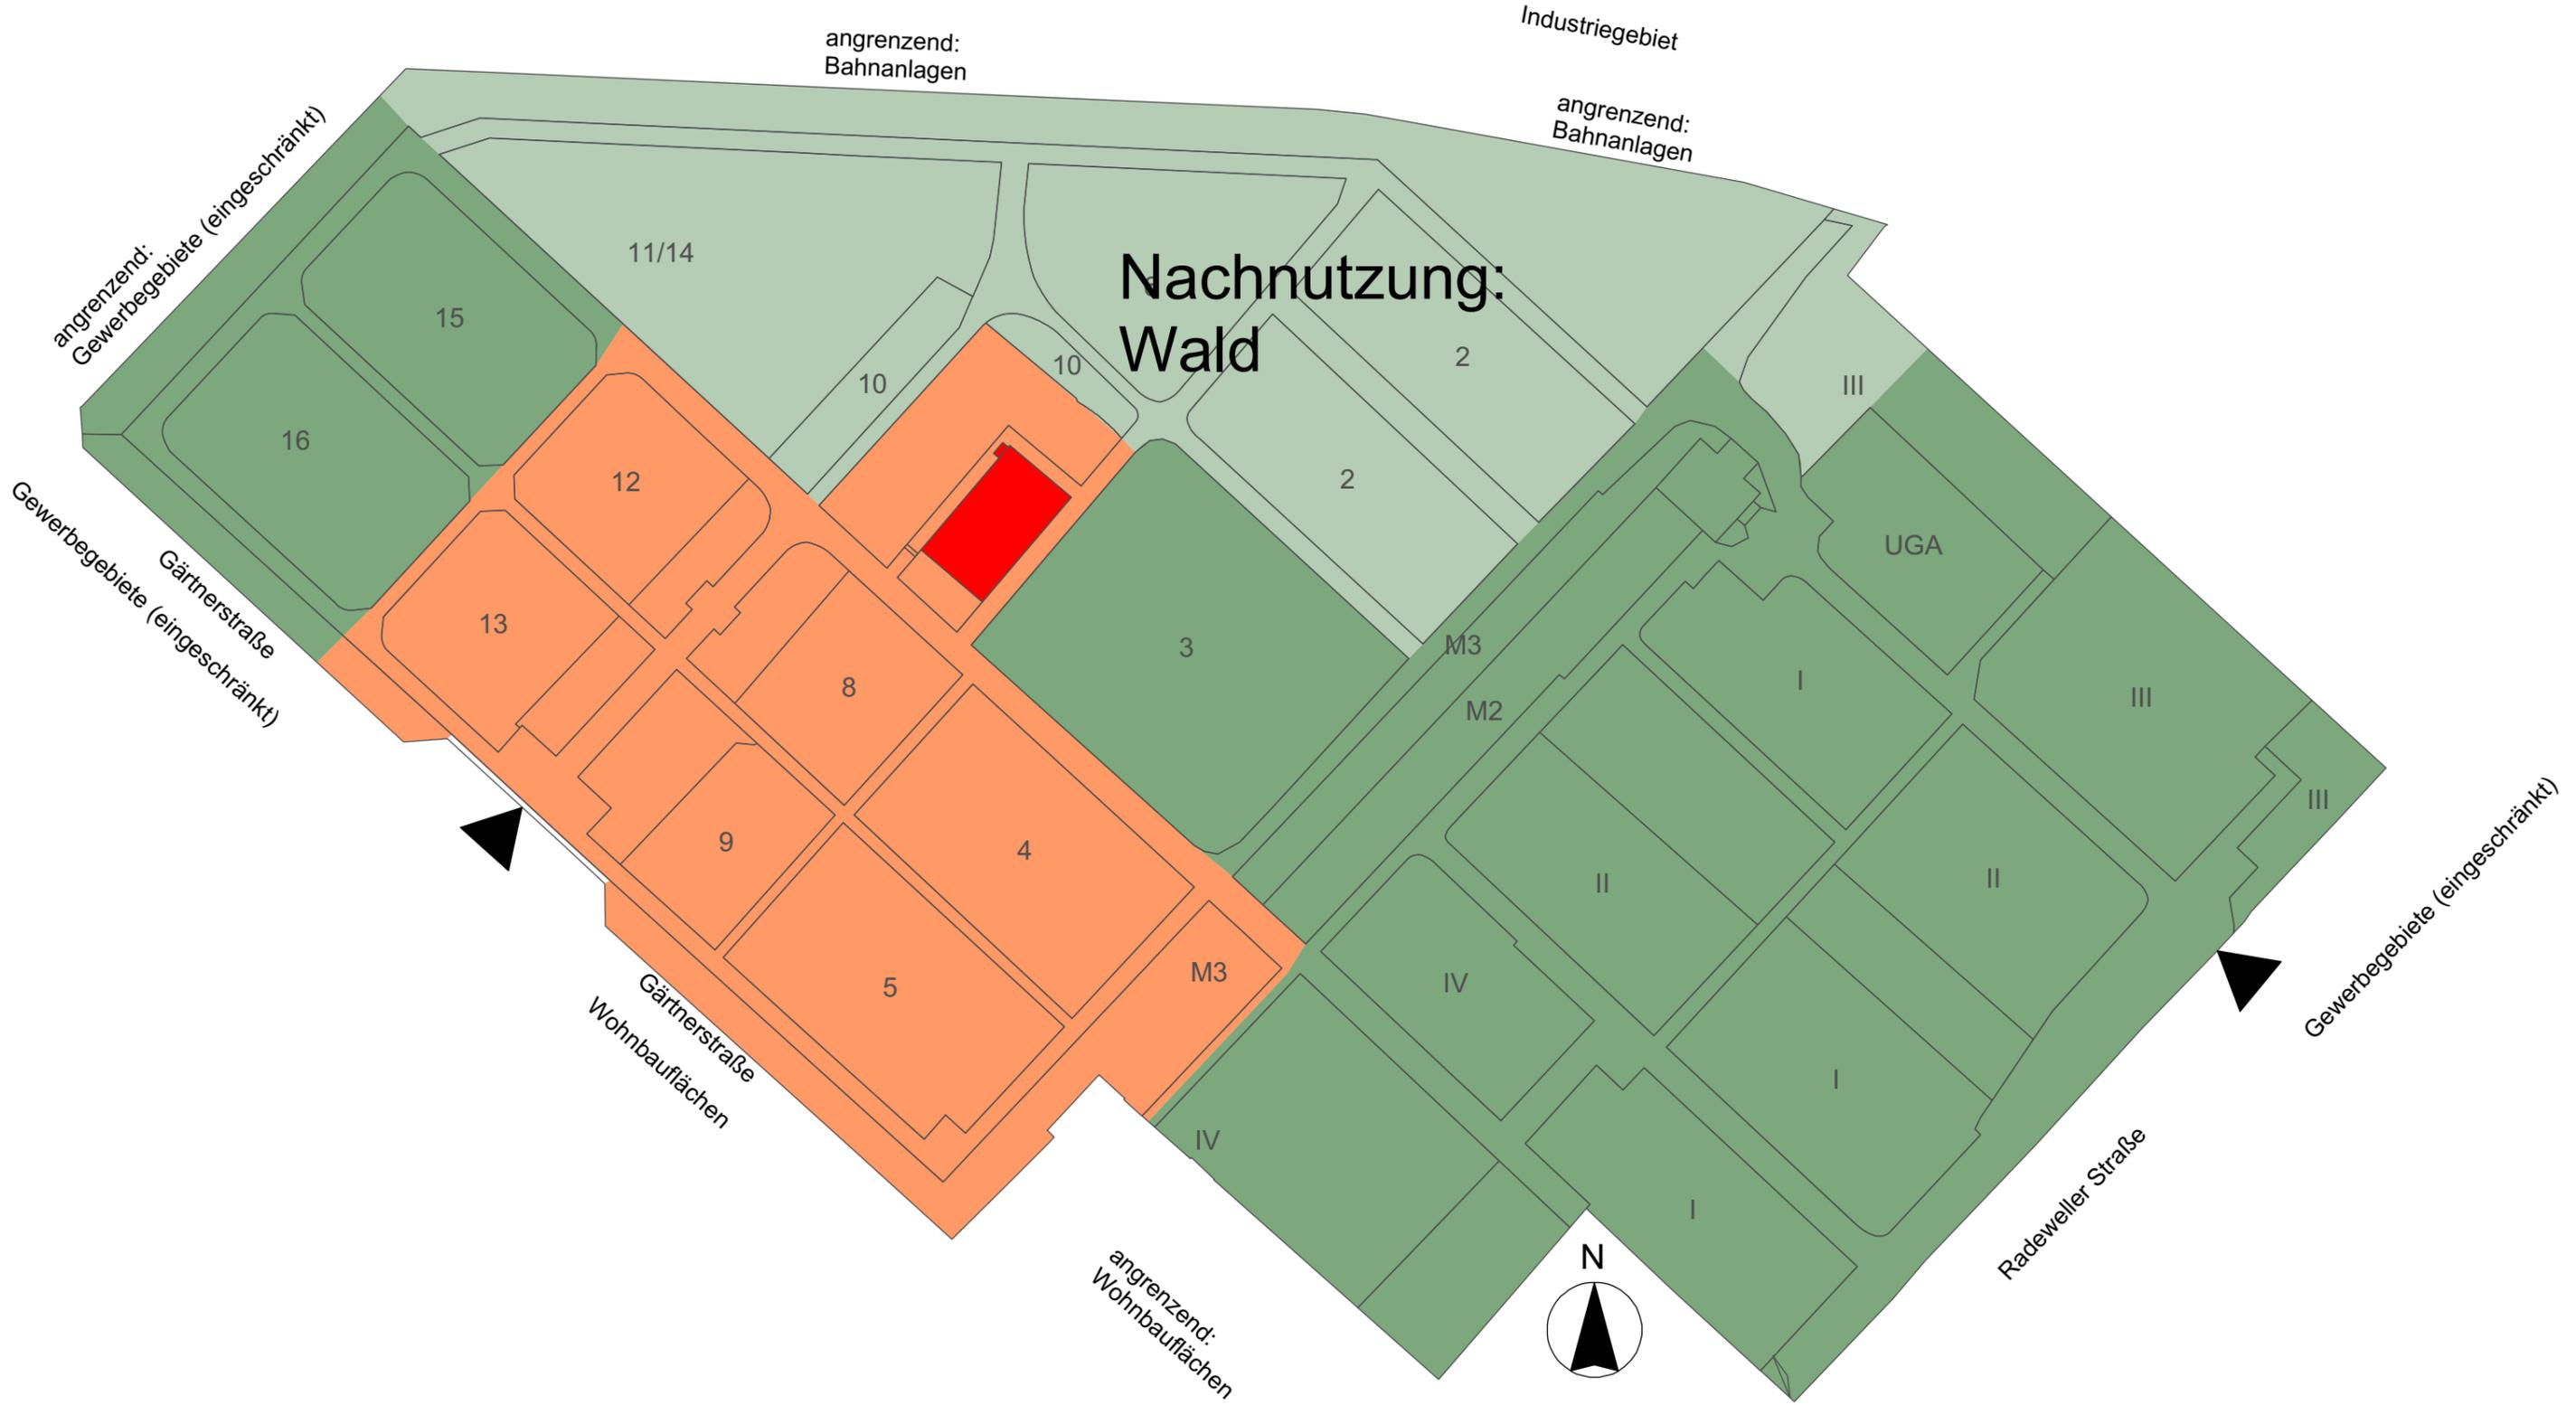

- Legende**
- Gebäude / zugehörige Flächen
 - Kernfläche
 - Puffer/Bereich mittelfristig benötigt
 - Rückzugsfläche
 - Überhangfläche,Entwidmung
 - Erhaltenswerte Gräber, Kriegsgräber

Bei Vervielfältigung in schwarz/weiß kann die Planinformation verfälscht werden und zu Fehlinterpretationen führen!



Legende

Struktur Belegungsstand

- 0-25%
- 25-50%
- 50-75%
- 75-100%

Bestattungsflächen ohne Nutzungszuordnung

- Friedhofsüberhangfläche Typ A
- Friedhofsüberhangfläche Typ B

Bestattungsnebenflächen

- Gebäude / zugehörige Flächen
- Mauern
- Hauptwege
- Wirtschaftsfläche
- Rahmengrün
- Erhaltenswerte Gräber, Kriegsgräber

Bei Vervielfältigung in schwarz/weiß kann die Planinformation verfälscht werden und zu Fehlinterpretationen führen!


Bestand 2014/Darstellung der Belegungsdichte

Nordfriedhof 1:1.800 (DIN A3)

Stadt Halle (Saale) 08.01.2016

PlanRat Büro für Landschaftsarchitektur und Städtebau

Sickingenstr. 10 www.planrat.de Fon 0561 - 77 07 97
34 117 Kassel greenservice@planrat.de Fax 0561 - 77 07 95

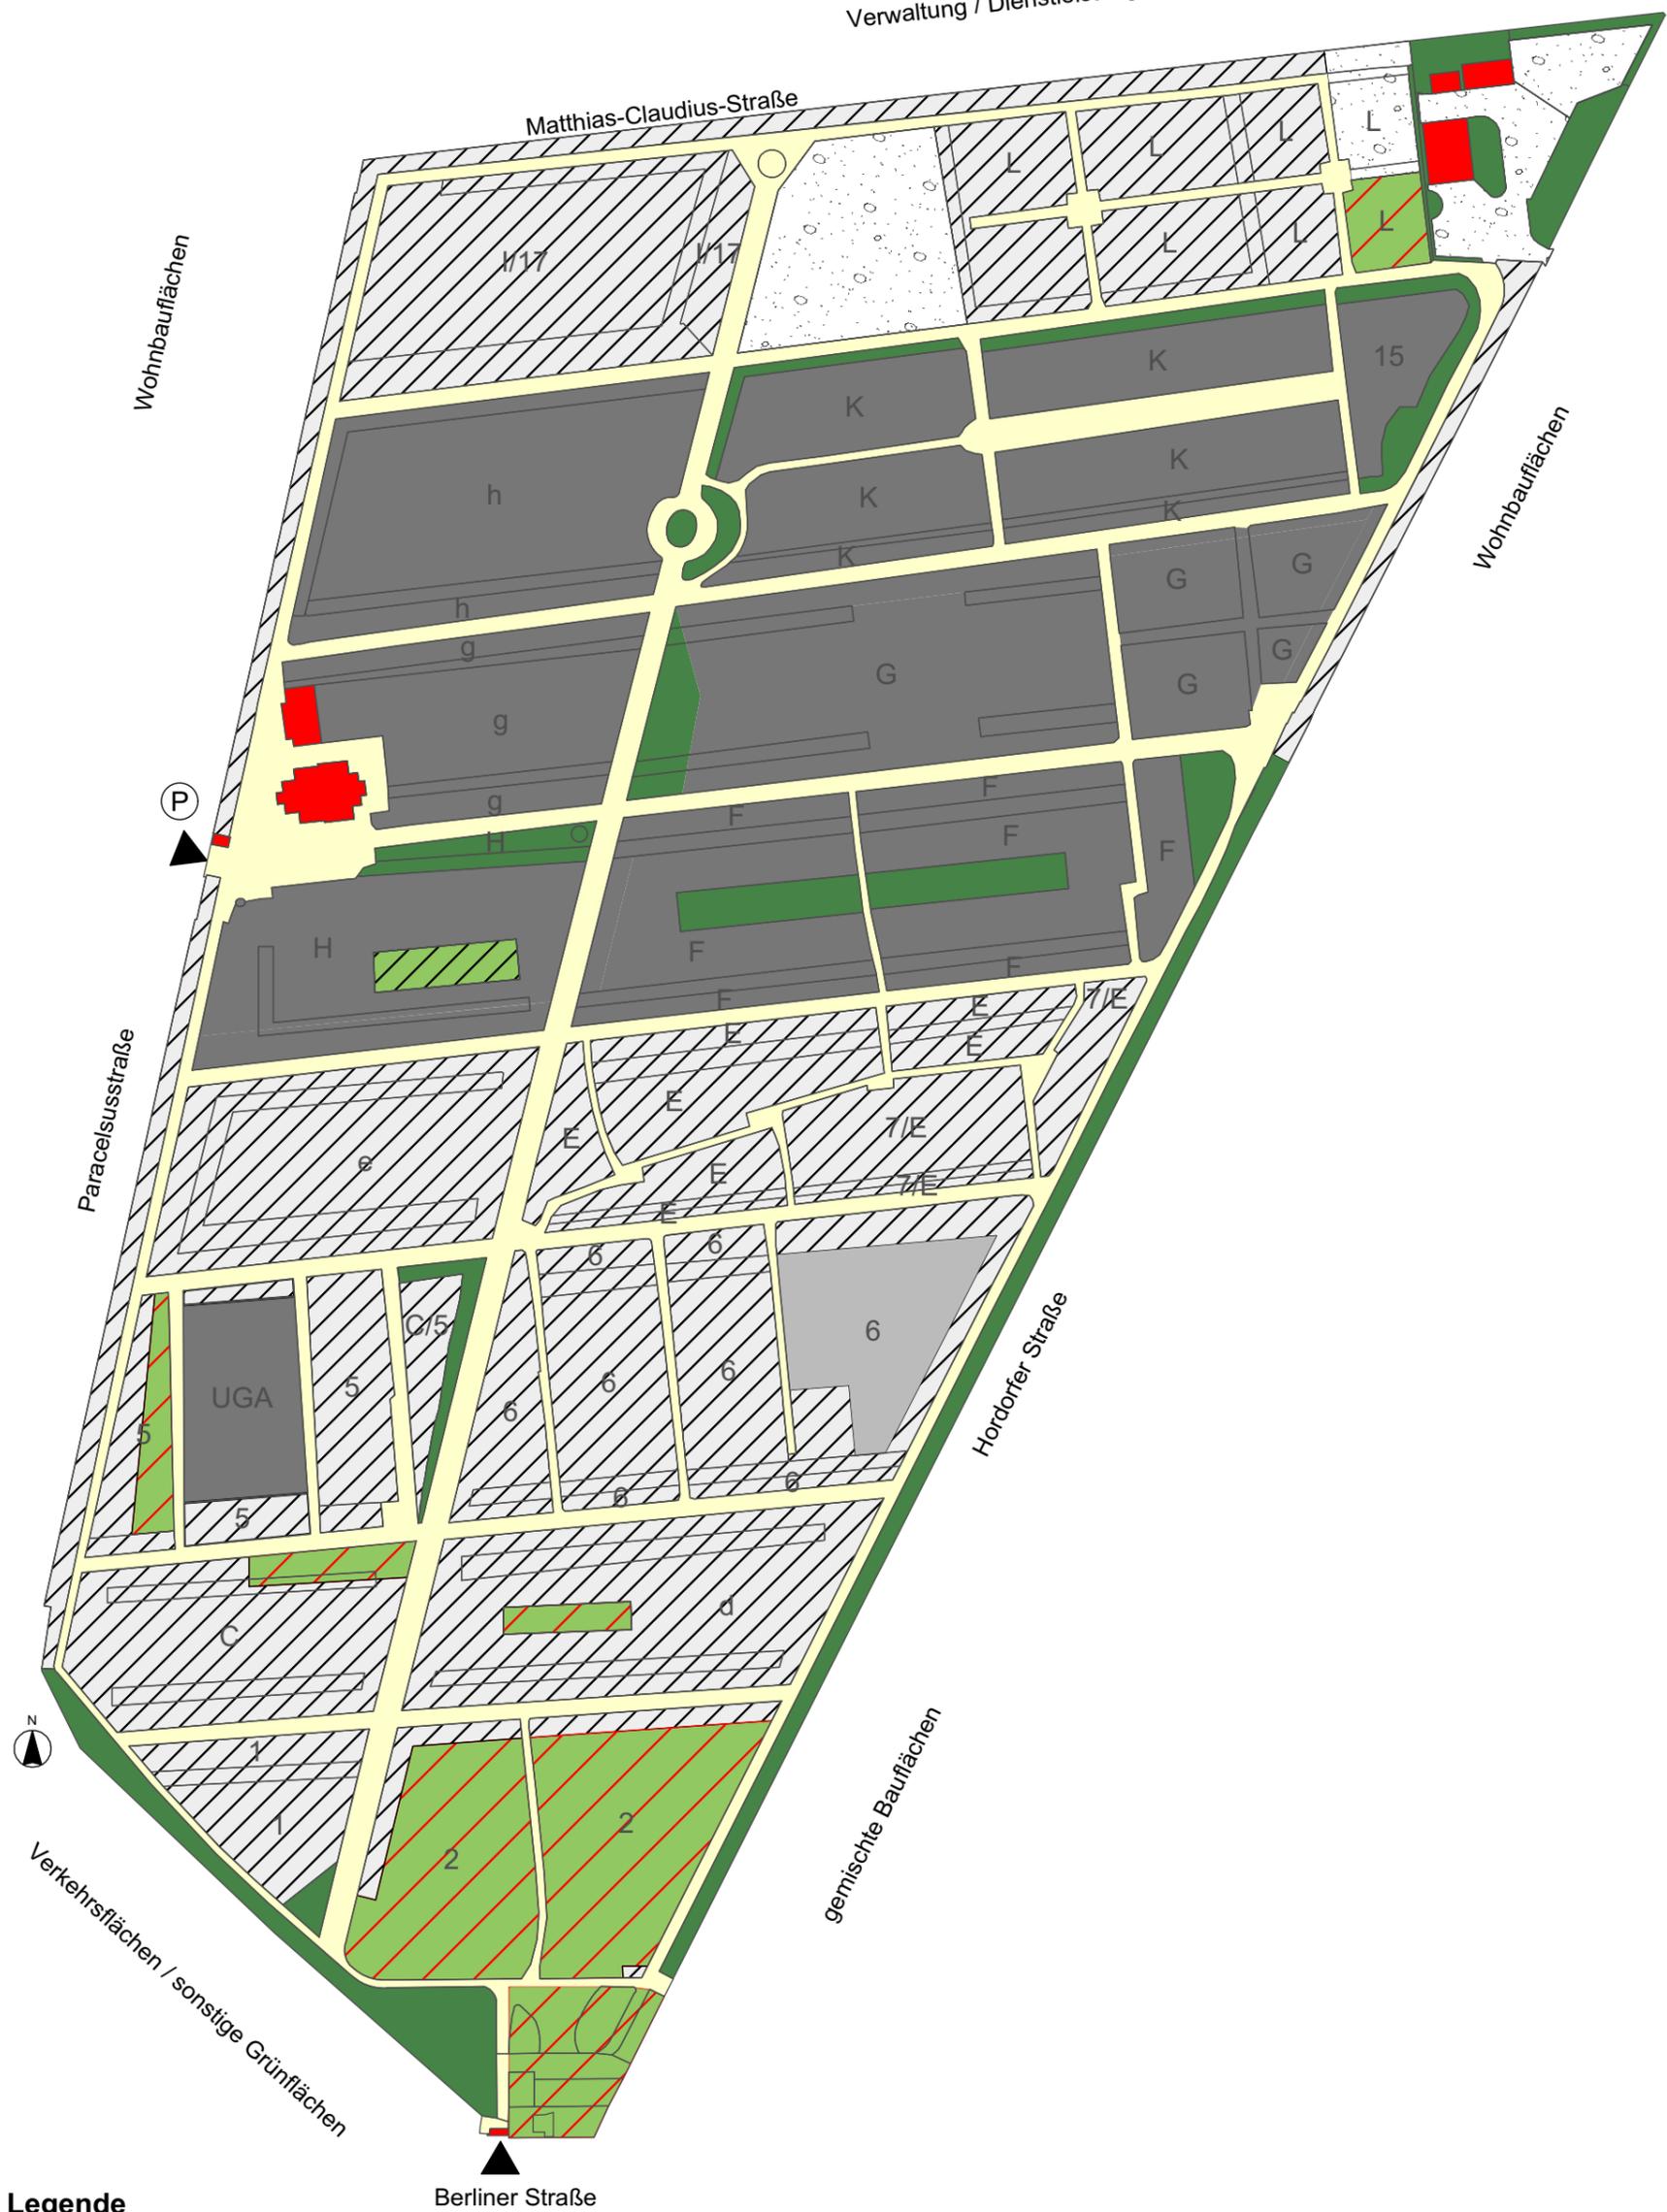

Legende

- Struktur Entwicklung**
- Schließung, Entwidmung
 - Schließung
 - organisatorische Sperrung
 - Bestattungsfläche
 - Vorhaltefläche zur Wiederbelegung
 - potentielle Friedhofsüberhangfläche
 - Vorhaltefläche für Pandemiefälle
- Bestattungsflächen ohne Nutzungszuordnung**
- Friedhofsüberhangfläche Typ A
 - Friedhofsüberhangfläche Typ B

- Bestattungsnebenflächen**
- Gebäude / zugehörige Flächen
 - Mauern
 - Hauptwege
 - Wirtschaftsfäche
 - Rahmengrün
 - Erhaltenswerte Gräber, Kriegsgräber

Bei Vervielfältigung in schwarz/weiß kann die Planinformation verfälscht werden und zu Fehlinterpretationen führen!



Legende

- Gebäude / zugehörige Flächen
- Kernfläche
- Puffer/Bereich mittelfristig benötigt
- Rückzugsfläche
- Überhangfläche, Entwidmung
- Erhaltenswerte Gräber, Kriegsgräber

Bei Vervielfältigung in schwarz/weiß kann die Planinformation verfälscht werden und zu Fehlinterpretationen führen!

Langfristiger Flächenbedarf 1

Nordfriedhof 1:1.800 (DIN A3)

Stadt Halle (Saale) 08.01.2016

PlanRat Büro für Landschaftsarchitektur und Städtebau

Sickingenstr. 10 www.planrat.de Fon 0561 - 77 07 97
 34 117 Kassel greenservice@planrat.de Fax 0561 - 77 07 95



Legende

- Gebäude / zugehörige Flächen
- Kernfläche
- Puffer/Bereich mittelfristig benötigt
- Rückzugsfläche
- Überhangfläche,Entwimung
- Erhaltenswerte Gräber, Kriegsgräber

Bei Vervielfältigung in schwarz/weiß kann die Planinformation verfälscht werden und zu Fehlinterpretationen führen!

Langfristiger Flächenbedarf 2

Nordfriedhof 1:1.800 (DIN A3)

Stadt Halle (Saale) 08.01.2016

PlanRat Büro für Landschaftsarchitektur und Städtebau

Sickingenstr. 10 www.planrat.de Fon 0561 - 77 07 97
34 117 Kassel greenservice@planrat.de Fax 0561 - 77 07 95



Legende

Struktur Belegungsstand

- 0-25%
- 25-50%
- 50-75%
- 75-100%

Bestattungsflächen ohne Nutzungszuordnung

- Friedhofsüberhangfläche Typ A
- Friedhofsüberhangfläche Typ B

Bestattungsnebenflächen

- Gebäude / zugehörige Flächen
- Mauern
- Hauptwege
- Wirtschaftsfläche
- Rahmengrün
- Erhaltenswerte Gräber, Kriegsgräber

angrenzend:
Flächen für Landwirtschaft

Bei Vervielfältigung in schwarz/weiß kann die Planinformation verfälscht werden und zu Fehlinterpretationen führen!

Bestand 2014/Darstellung der Belegungsdichte

Friedhof Diemitz 1:450 (DIN A3)

Stadt Halle (Saale) 08.01.2016

PlanRat Büro für Landschaftsarchitektur und Städtebau

Sickingenstr. 10 www.planrat.de Fon 0561 - 77 07 97
 34 117 Kassel greenservice@planrat.de Fax 0561 - 77 07 95



Legende

Struktur Entwicklung

-  Schließung, Entwidmung
-  Schließung
-  organisatorische Sperrung
-  Bestattungsfläche
-  Vorhaltefläche zur Wiederbelegung
-  potentielle Friedhofsüberhangfläche
-  Vorhaltefläche für Pandemiefälle

Bestattungsflächen ohne Nutzungszuordnung

-  Friedhofsüberhangfläche Typ A
-  Friedhofsüberhangfläche Typ B

Bestattungsnebenflächen

-  Gebäude / zugehörige Flächen
-  Mauern
-  Hauptwege
-  Wirtschaftsfläche
-  Rahmengrün
-  Erhaltenswerte Gräber, Kriegsgräber

angrenzend:
Flächen für Landwirtschaft

Bei Vervielfältigung in schwarz/weiß kann die Planinformation verfälscht werden und zu Fehlinterpretationen führen!

Prognose 2030/Steuerung der Belegung

Friedhof Diemitz 1:450 (DIN A3)

Stadt Halle (Saale) 08.01.2016

PlanRat Büro für Landschaftsarchitektur und Städtebau

Sickingenstr. 10 www.planrat.de Fon 0561 - 77 07 97
34 117 Kassel greenservice@planrat.de Fax 0561 - 77 07 95



Legende

- Gebäude / zugehörige Flächen
- Kernfläche
- Puffer/Bereich mittelfristig benötigt
- Rückzugsfläche
- Überhangfläche,Entwurmung
- Erhaltenswerte Gräber, Kriegsgräber

Bei Vervielfältigung in schwarz/weiß kann die Planinformation verfälscht werden und zu Fehlinterpretationen führen!

Langfristiger Flächenbedarf

Friedhof Diemitz 1:450 (DIN A3)



Stadt Halle (Saale) 08.01.2016

PlanRat Büro für Landschaftsarchitektur und Städtebau

Sickingenstr. 10 www.planrat.de Fon 0561 - 77 07 97
 34 117 Kassel greenservice@planrat.de Fax 0561 - 77 07 95

angrenzend:
Wohnbauflächen

angrenzend:
Grünflächen mit Versorgungsfunktion

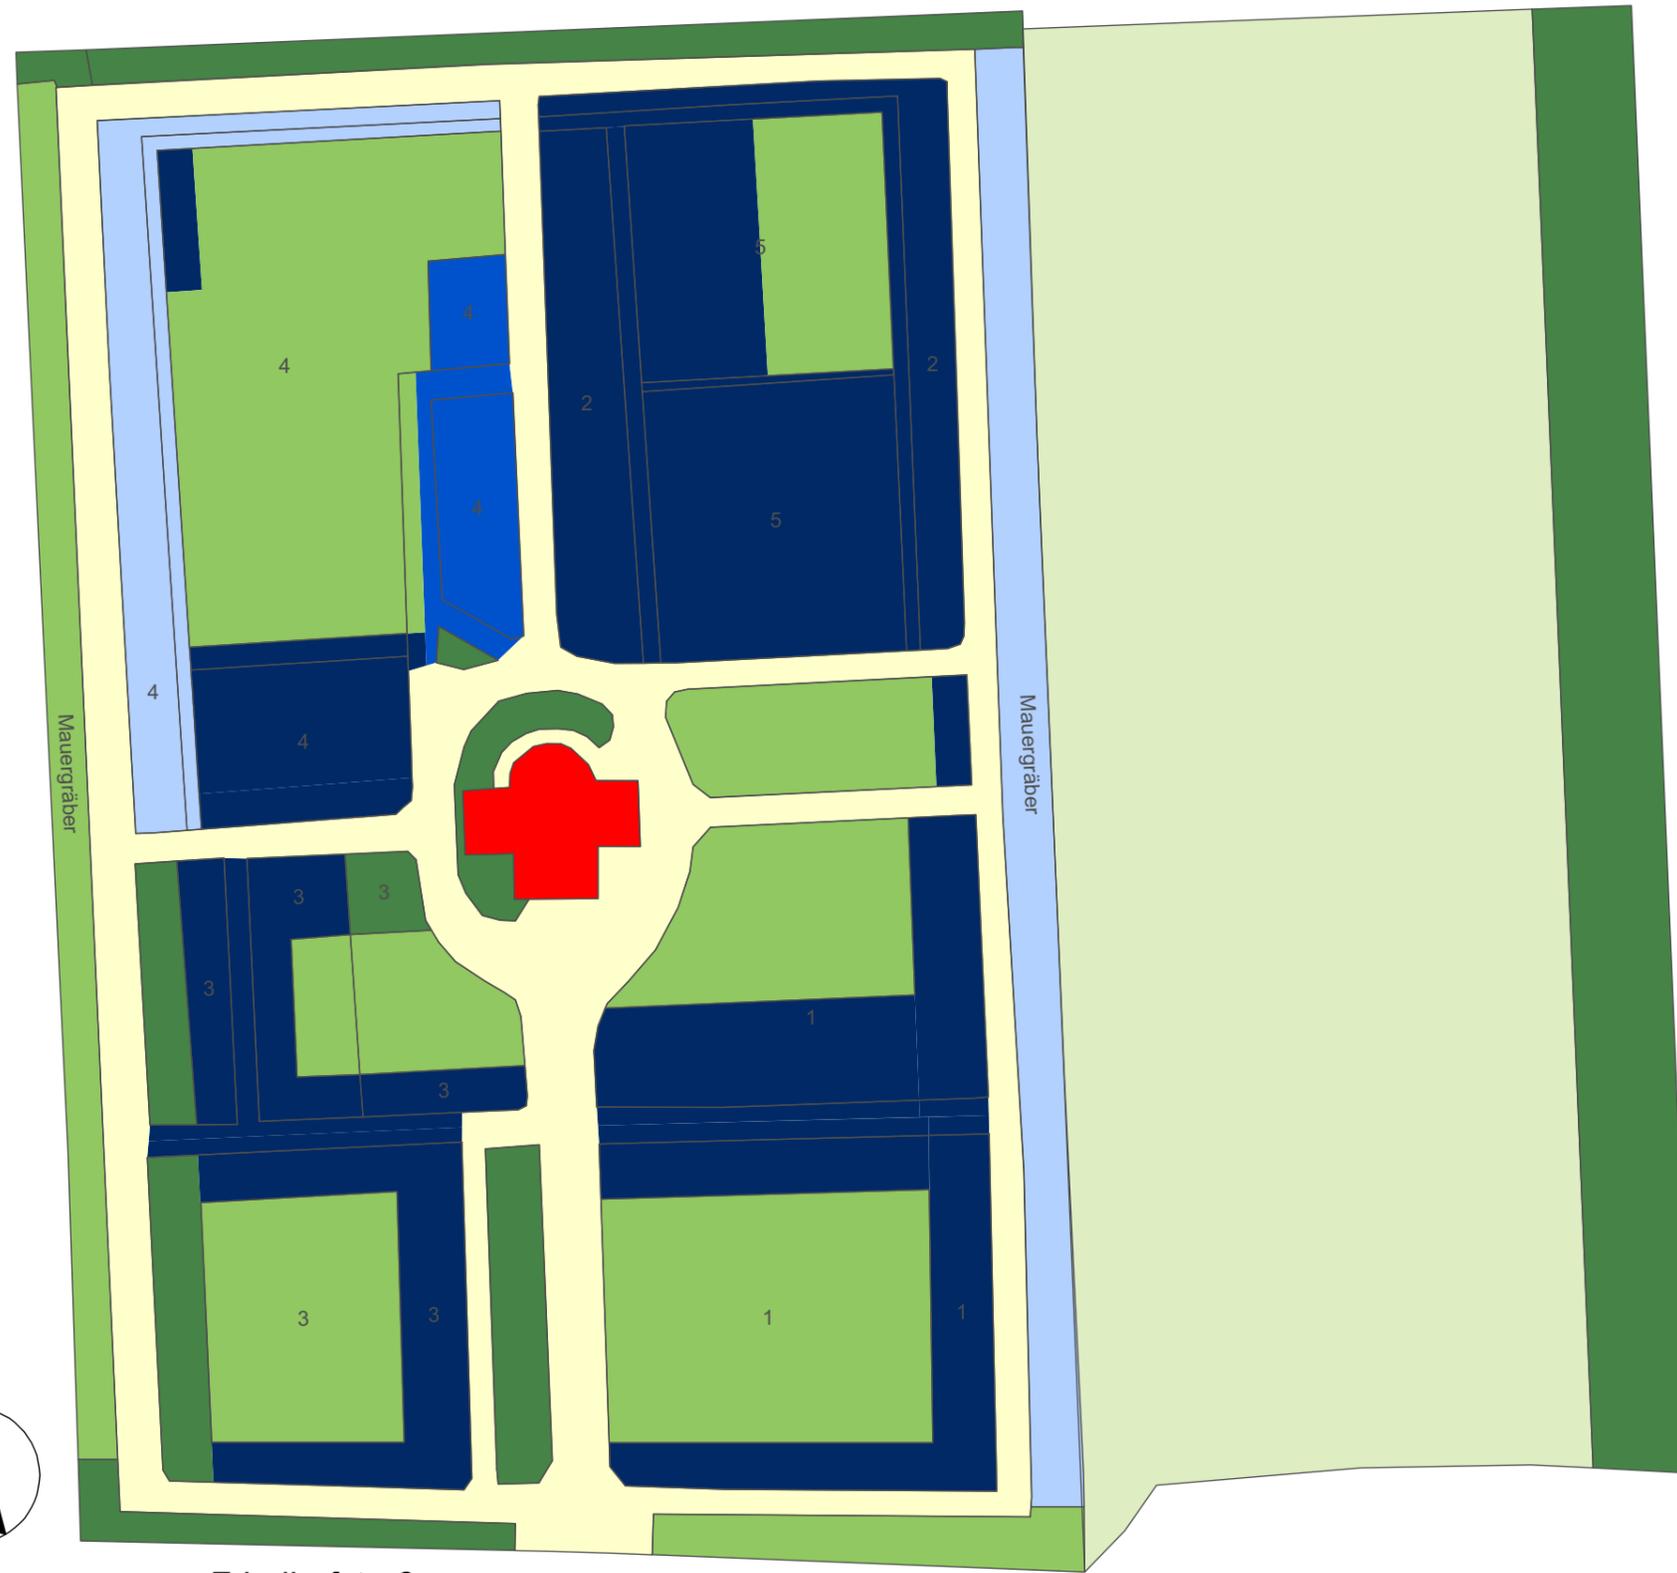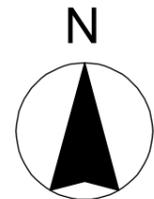

Friedhofstraße




Friedhofstraße

Wohnbauflächen


angrenzend:
Wohnbauflächen

Legende

Struktur Belegungsstand

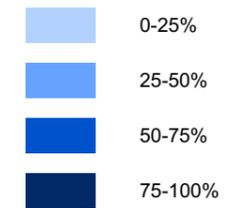

Bestattungsflächen ohne Nutzungszuordnung

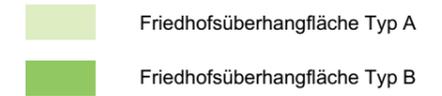

Bestattungsnebenflächen



Bei Vervielfältigung in schwarz/weiß kann die Planinformation verfälscht werden und zu Fehlinterpretationen führen!

Bestand 2014/Darstellung der Belegungsdichte

Friedhof Büschdorf 1:500 (DIN A3)

Stadt Halle (Saale) 08.01.2016


PlanRat Büro für Landschaftsarchitektur und Städtebau

Sickingenstr. 10 www.planrat.de Fon 0561 - 77 07 97
34 117 Kassel greenservice@planrat.de Fax 0561 - 77 07 95

angrenzend:
Wohnbauflächen

angrenzend:
Grünflächen mit Versorgungsfunktion

angrenzend:
Wohnbauflächen

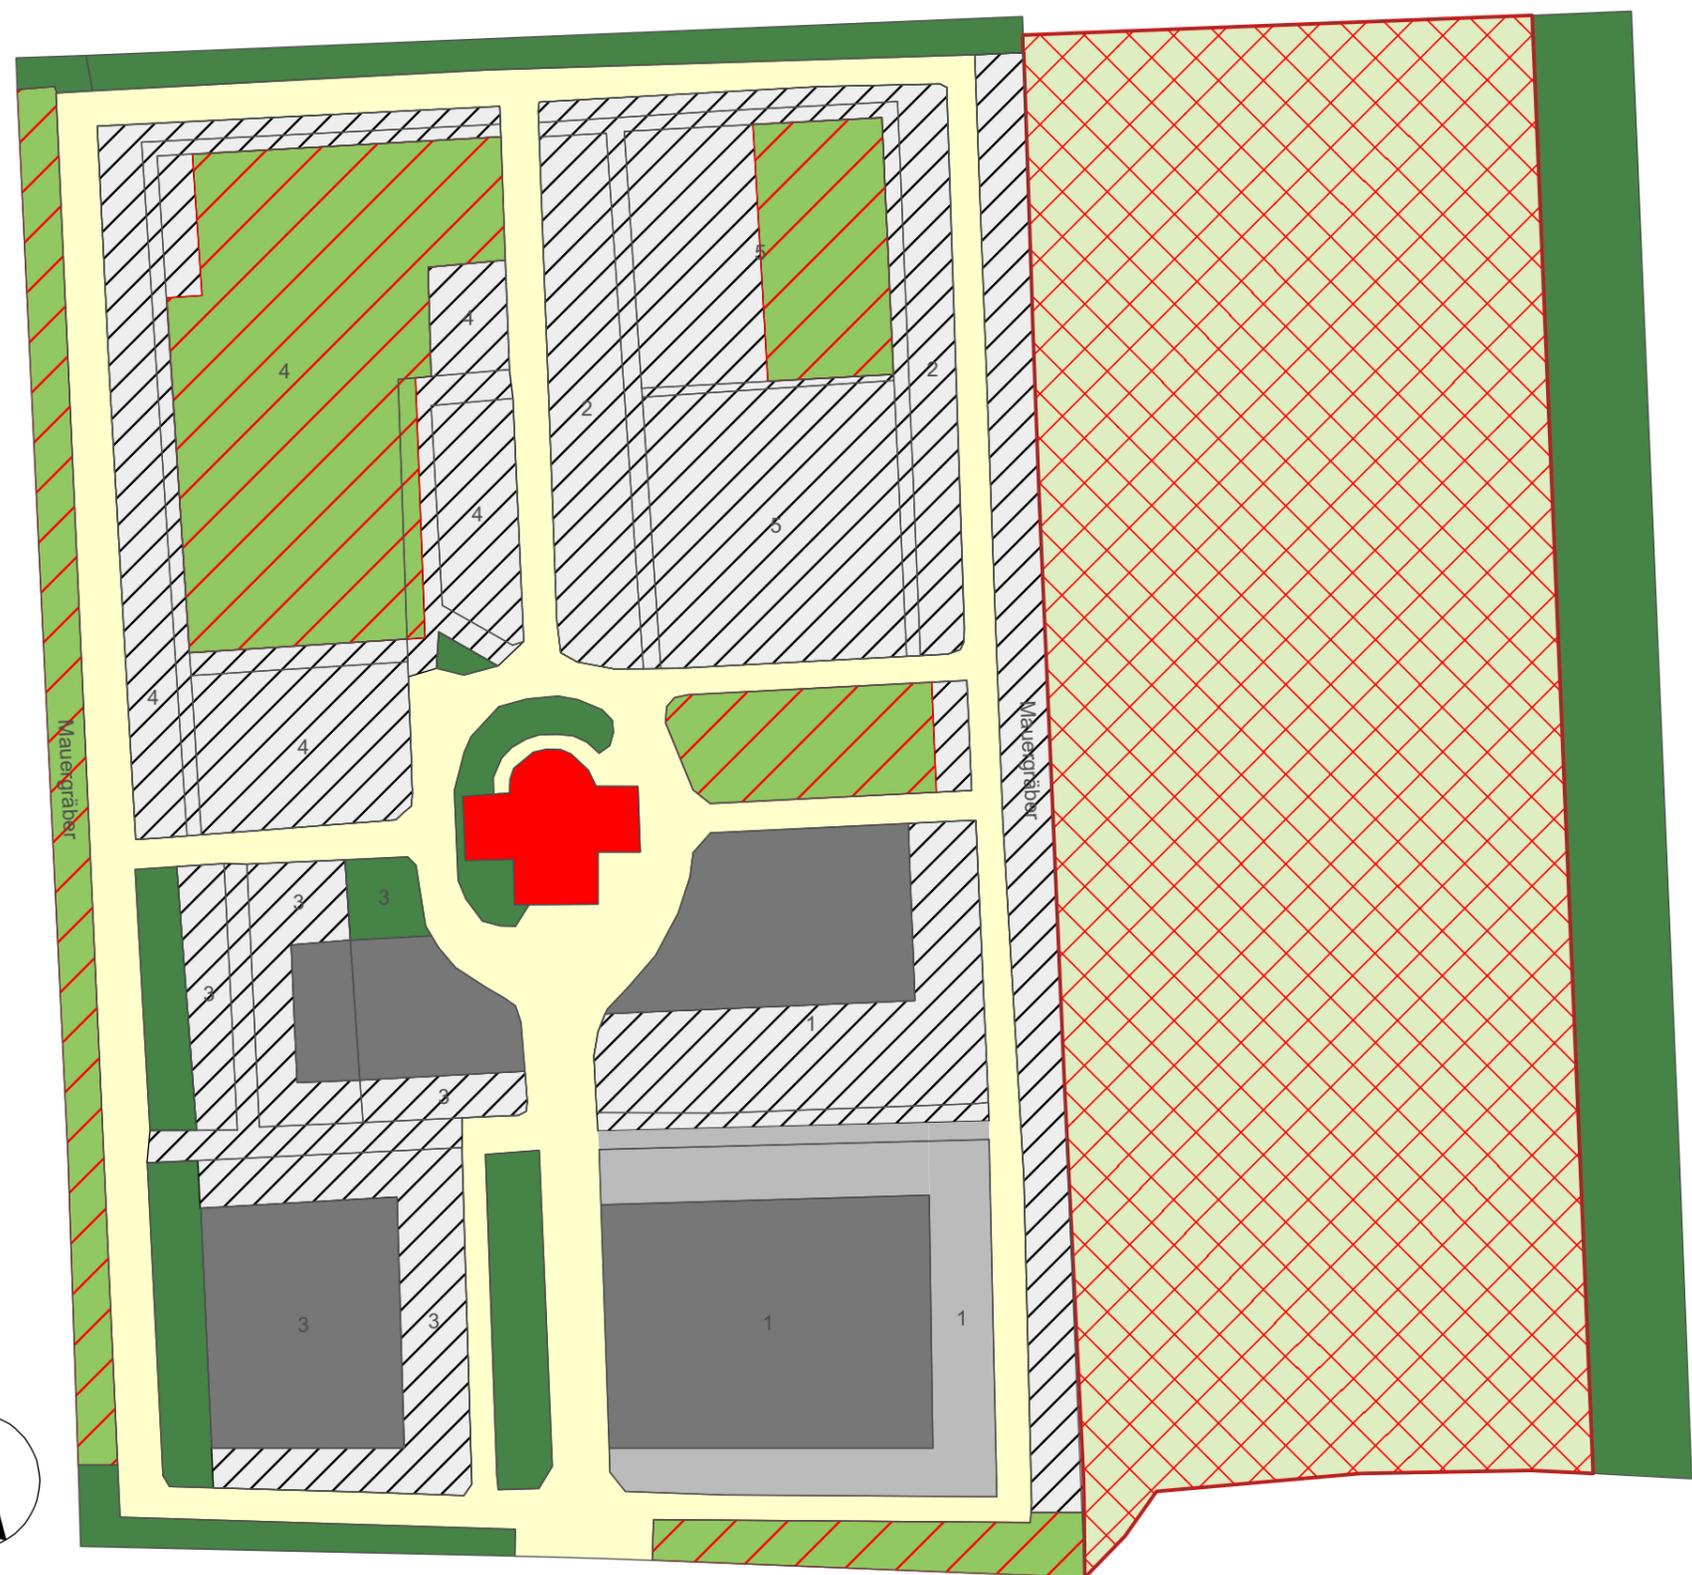

Friedhofstraße

Friedhofstraße

Wohnbauflächen

Legende

Struktur Entwicklung

-  Schließung, Entwidmung
-  Schließung
-  organisatorische Sperrung
-  Bestattungsfläche
-  Vorhaltefläche zur Wiederbelegung
-  potentielle Friedhofsüberhangfläche
-  Vorhaltefläche für Pandemiefälle

Bestattungsflächen ohne Nutzungszuordnung

-  Friedhofsüberhangfläche Typ A
-  Friedhofsüberhangfläche Typ B

Bestattungsnebenflächen

-  Gebäude / zugehörige Flächen
-  Mauern
-  Hauptwege
-  Wirtschaftsfläche
-  Rahmengrün
-  Erhaltenswerte Gräber, Kriegsgräber

Bei Vervielfältigung in schwarz/weiß kann die Planinformation verfälscht werden und zu Fehlinterpretationen führen!

Prognose 2030/Steuerung der Belegung

Friedhof Büschdorf 1:500 (DIN A3)

Stadt Halle (Saale) 08.01.2016

PlanRat Büro für Landschaftsarchitektur und Städtebau

Sickingenstr. 10 www.planrat.de Fon 0561 - 77 07 97
34 117 Kassel greenservice@planrat.de Fax 0561 - 77 07 95

angrenzend:
Wohnbauflächen


Legende

-  Gebäude / zugehörige Flächen
-  Kernfläche
-  Puffer/Bereich mittelfristig benötigt
-  Rückzugsfläche
-  Überhangfläche,Entwidmung
-  Erhaltenswerte Gräber, Kriegsgräber

angrenzend:
Grünflächen mit Versorgungsfunktion

Nachnutzung:
Wohnbaufläche

angrenzend:
Wohnbauflächen

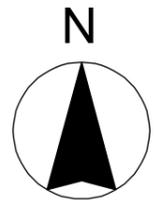

Friedhofstraße



Friedhofstraße

Wohnbauflächen

Bei Vervielfältigung in schwarz/weiß kann die Planinformation verfälscht werden und zu Fehlinterpretationen führen!

Langfristiger Flächenbedarf

Friedhof Büschdorf 1:500 (DIN A3)

Stadt Halle (Saale) 08.01.2016

PlanRat Büro für Landschaftsarchitektur und Städtebau

Sickingenstr. 10 www.planrat.de Fon 0561 - 77 07 97
34 117 Kassel greenservice@planrat.de Fax 0561 - 77 07 95

Stadtgottesacker Denkmalschutz / Beisetzungen

Die gesamte Friedhofsanlage steht unter Denkmalschutz.

In den Grabfeldern steht eine begrenzte Anzahl Grabstätten ohne Grabmal zur Verfügung, die erworben werden können. Auch Grabstätten mit vorhandenem Denkmal können in Verbindung mit einem Vertrag zur Erhaltung des Grabmals neu vergeben werden. Falls Nachkommen der hier Bestatteten die Nutzungsrechte der Familiengrabstätten neu erwerben möchten, können sie ihr Interesse der Stadt Halle (Saale), Fachbereich Umwelt /Abteilung Stadtgrün, Bereich Friedhöfe anmelden.


Aufgrund des Denkmalschutzes wurden besondere Gestaltungsvorschriften für Grabstätten und Grabmale in die Friedhofssatzung (§§27, 30, 31,(7)) aufgenommen.

(Quellen: MAMMUT-Verlag: Halle (Saale) Der Friedhofswegweiser, 4. Ausgabe April 2015; Bürgerinformationen zur Friedhofssatzung für die kommunalen Friedhöfe der Stadt Halle (Saale), 2015)

In 14 (von 94) Grabbögen wurden Urnennischen gebaut, die bereits vollständig vergeben sind, jedoch noch nicht vollständig belegt wurden. In weiteren 5 Grabbögen können noch Urnennischen eingerichtet werden.

In den Grabfeldern sind nur Urnenbeisetzungen in vorhandenen Grabstätten gestattet. Diverse Grabstätten stehen komplett unter Denkmalschutz, hier dürfen keine Beisetzungen stattfinden.

(Quelle: Friedhofsverwaltung Stadt Halle (Saale), Teamleiter Nordfriedhof Herr Bade, Telefonat 16.12.2014)

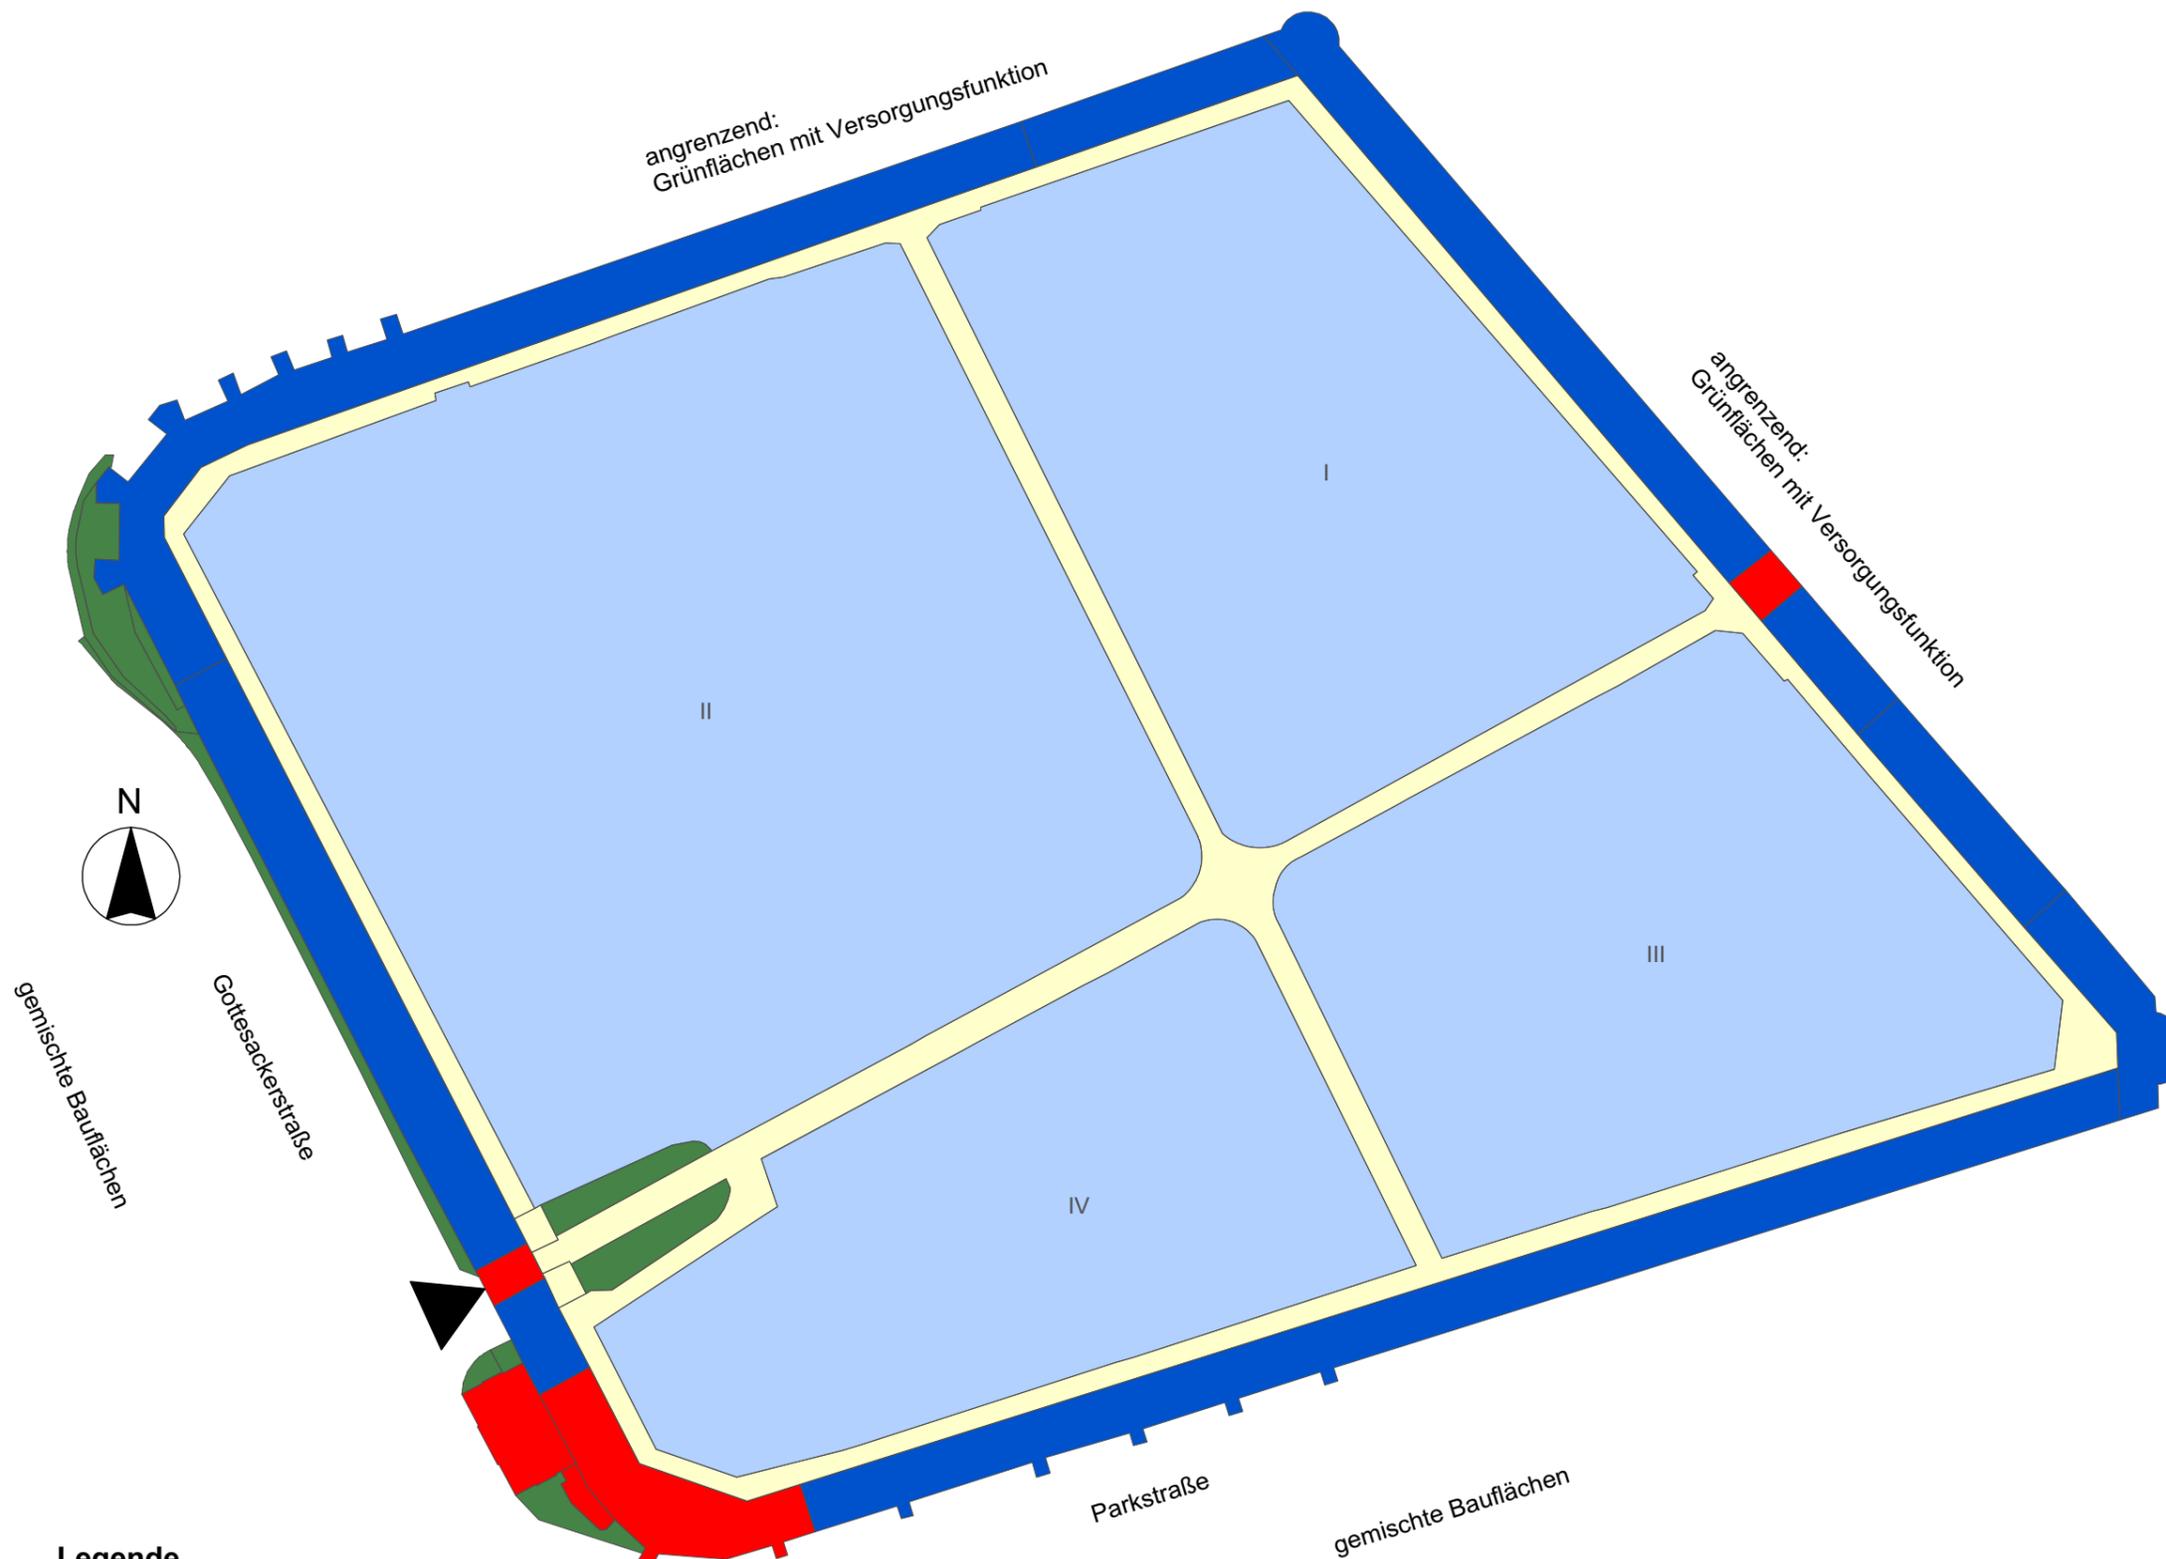

Legende

Struktur Belegungsstand

	0-25%
	25-50%
	50-75%
	75-100%

Bestattungsfelder ohne Nutzungszuordnung

	Friedhofsüberhangfläche Typ A
	Friedhofsüberhangfläche Typ B

Bestattungsnebenflächen

	Gebäude / zugehörige Flächen
	Mauern
	Hauptwege
	Wirtschaftsfläche
	Rahmengrün
	Erhaltenswerte Gräber, Kriegsgräber

Bei Vervielfältigung in schwarz/weiß kann die Planinformation verfälscht werden und zu Fehlinterpretationen führen!


Bestand 2014/Darstellung der Belegungsdichte

Stadtgottesacker 1:700 (DIN A3)

Stadt Halle (Saale) 08.01.2016

PlanRat Büro für Landschaftsarchitektur und Städtebau

Sickingenstr. 10 www.planrat.de Fon 0561 - 77 07 97
34 117 Kassel greenservice@planrat.de Fax 0561 - 77 07 95

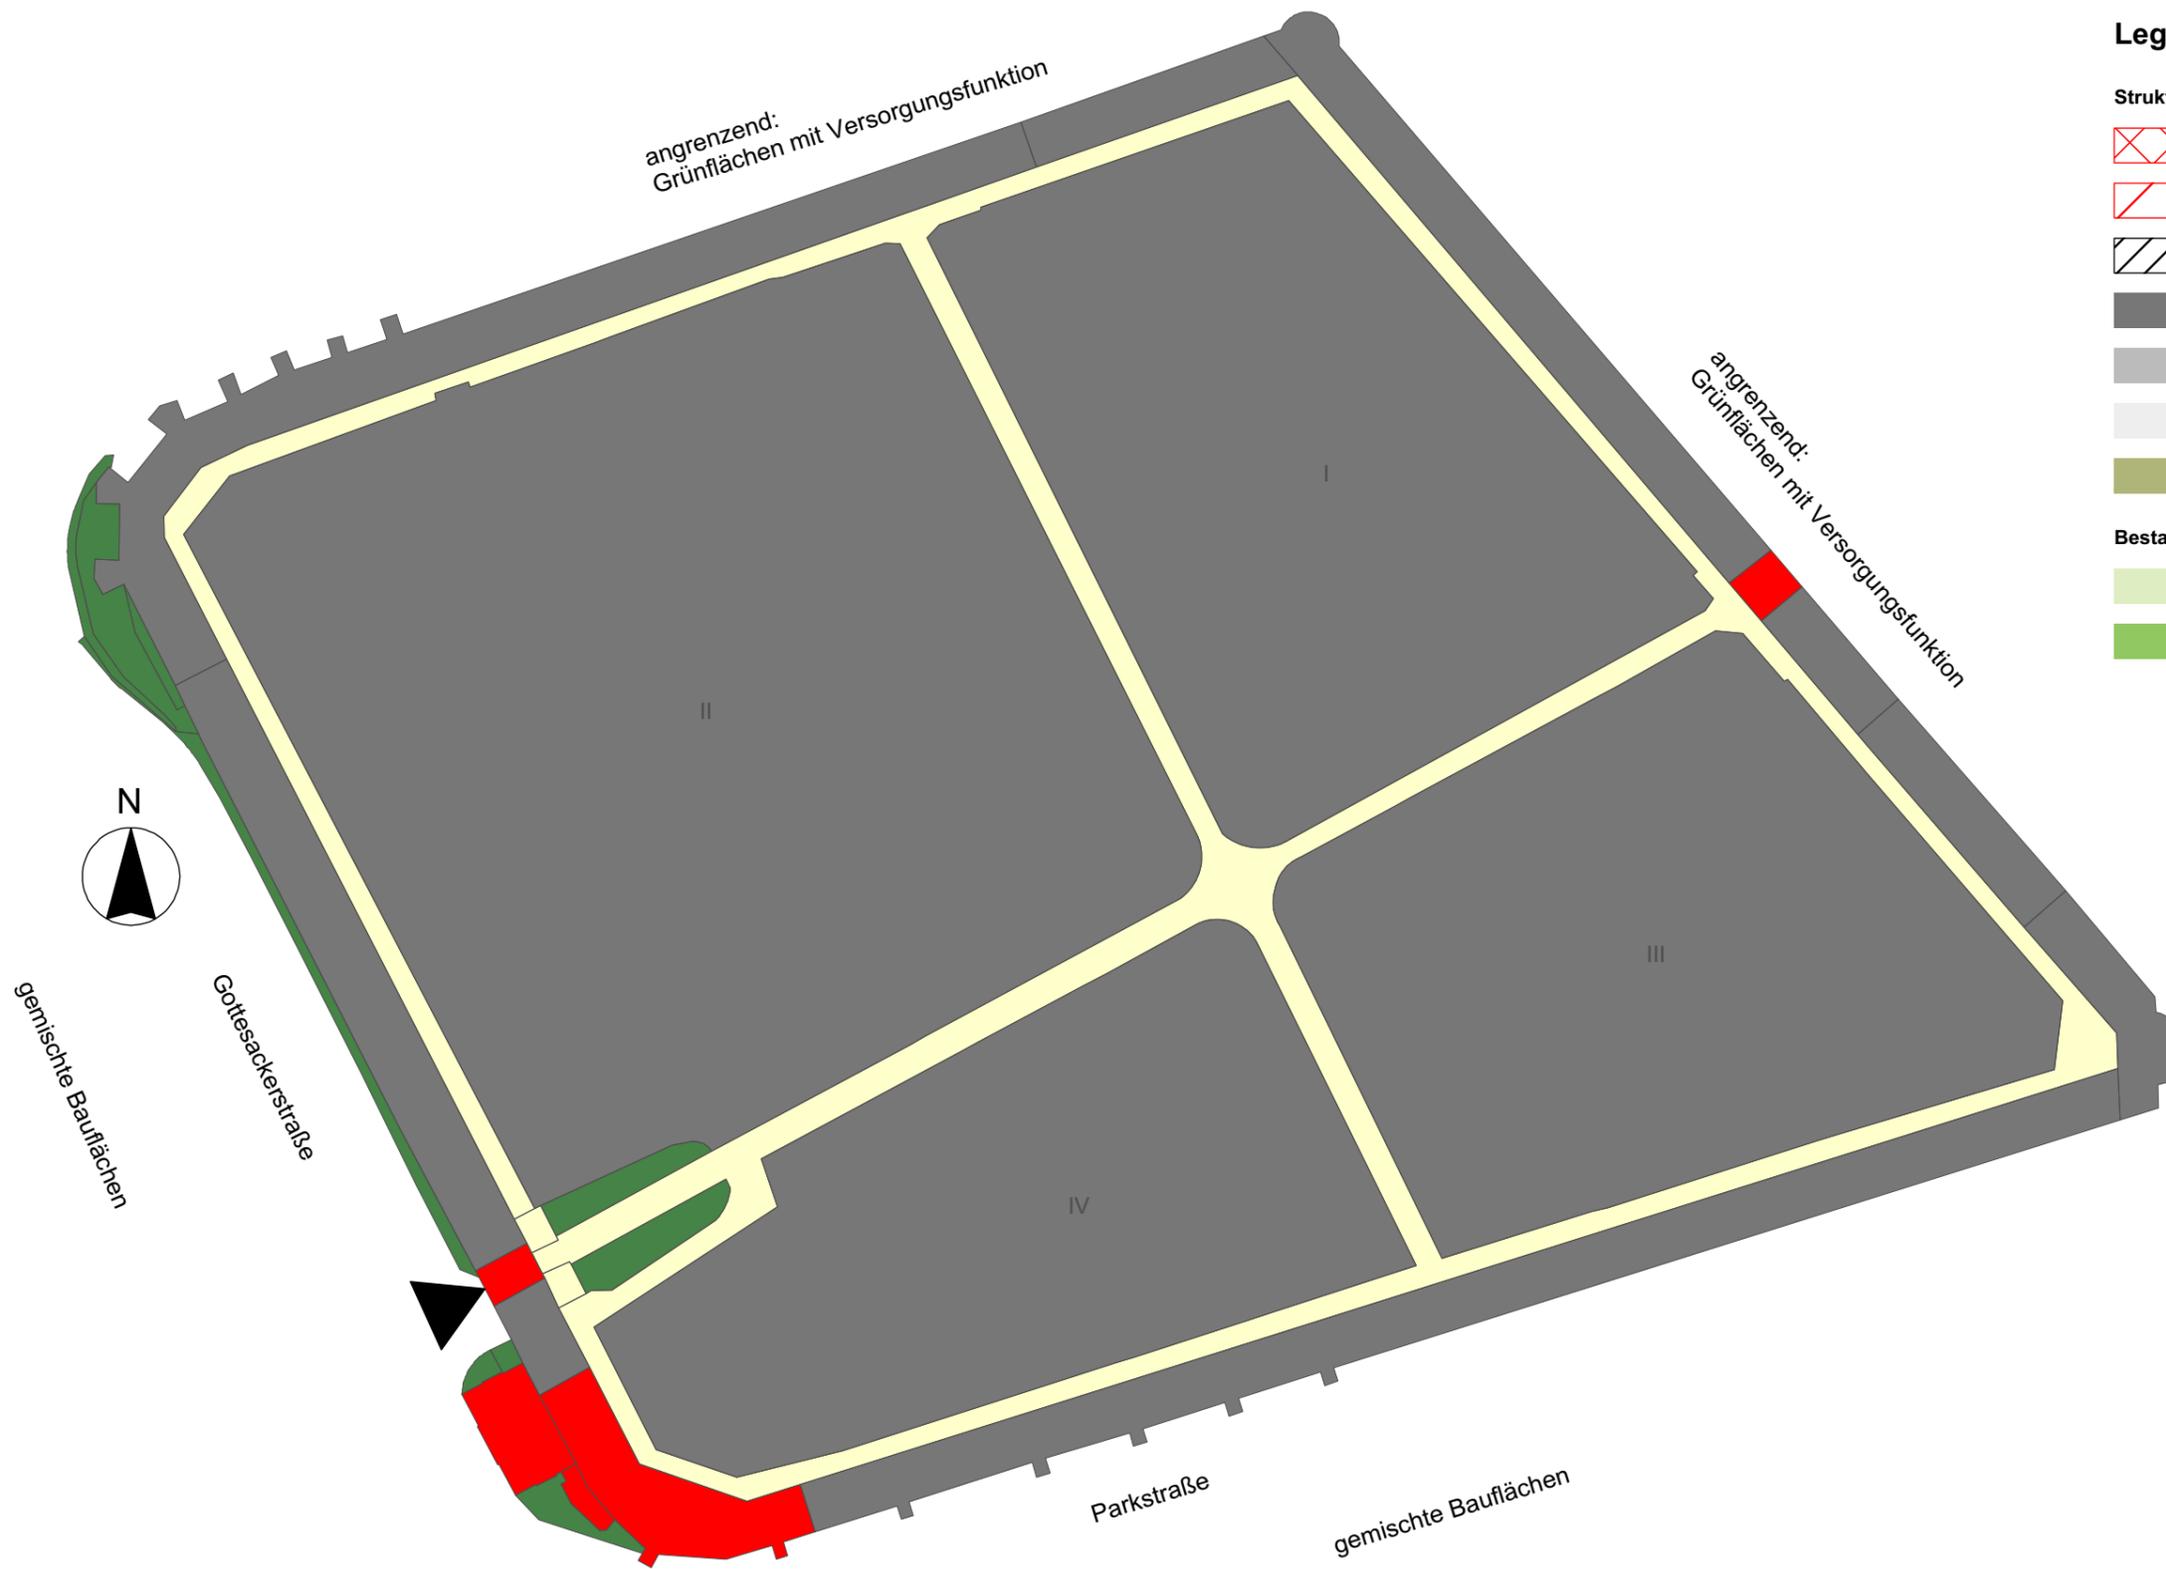

Legende

Struktur Entwicklung

-  Schließung, Entwidmung
-  Schließung
-  organisatorische Sperrung
-  Bestattungsfläche
-  Vorhaltefläche zur Wiederbelegung
-  potentielle Friedhofsüberhangfläche
-  Vorhaltefläche für Pandemiefälle

Bestattungsnebenflächen

-  Gebäude / zugehörige Flächen
-  Mauern
-  Hauptwege
-  Wirtschaftsfläche
-  Rahmengrün
-  Erhaltenswerte Gräber, Kriegsgräber

Bestattungsflächen ohne Nutzungszuordnung

-  Friedhofsüberhangfläche Typ A
-  Friedhofsüberhangfläche Typ B

Bei Vervielfältigung in schwarz/weiß kann die Planinformation verfälscht werden und zu Fehlinterpretationen führen!


Prognose 2030/Steuerung der Belegung

Stadtgottesacker 1:700 (DIN A3)

Stadt Halle (Saale) 08.01.2016

PlanRat Büro für Landschaftsarchitektur und Städtebau

Sickingenstr. 10 www.planrat.de Fon 0561 - 77 07 97
34 117 Kassel greenservice@planrat.de Fax 0561 - 77 07 95

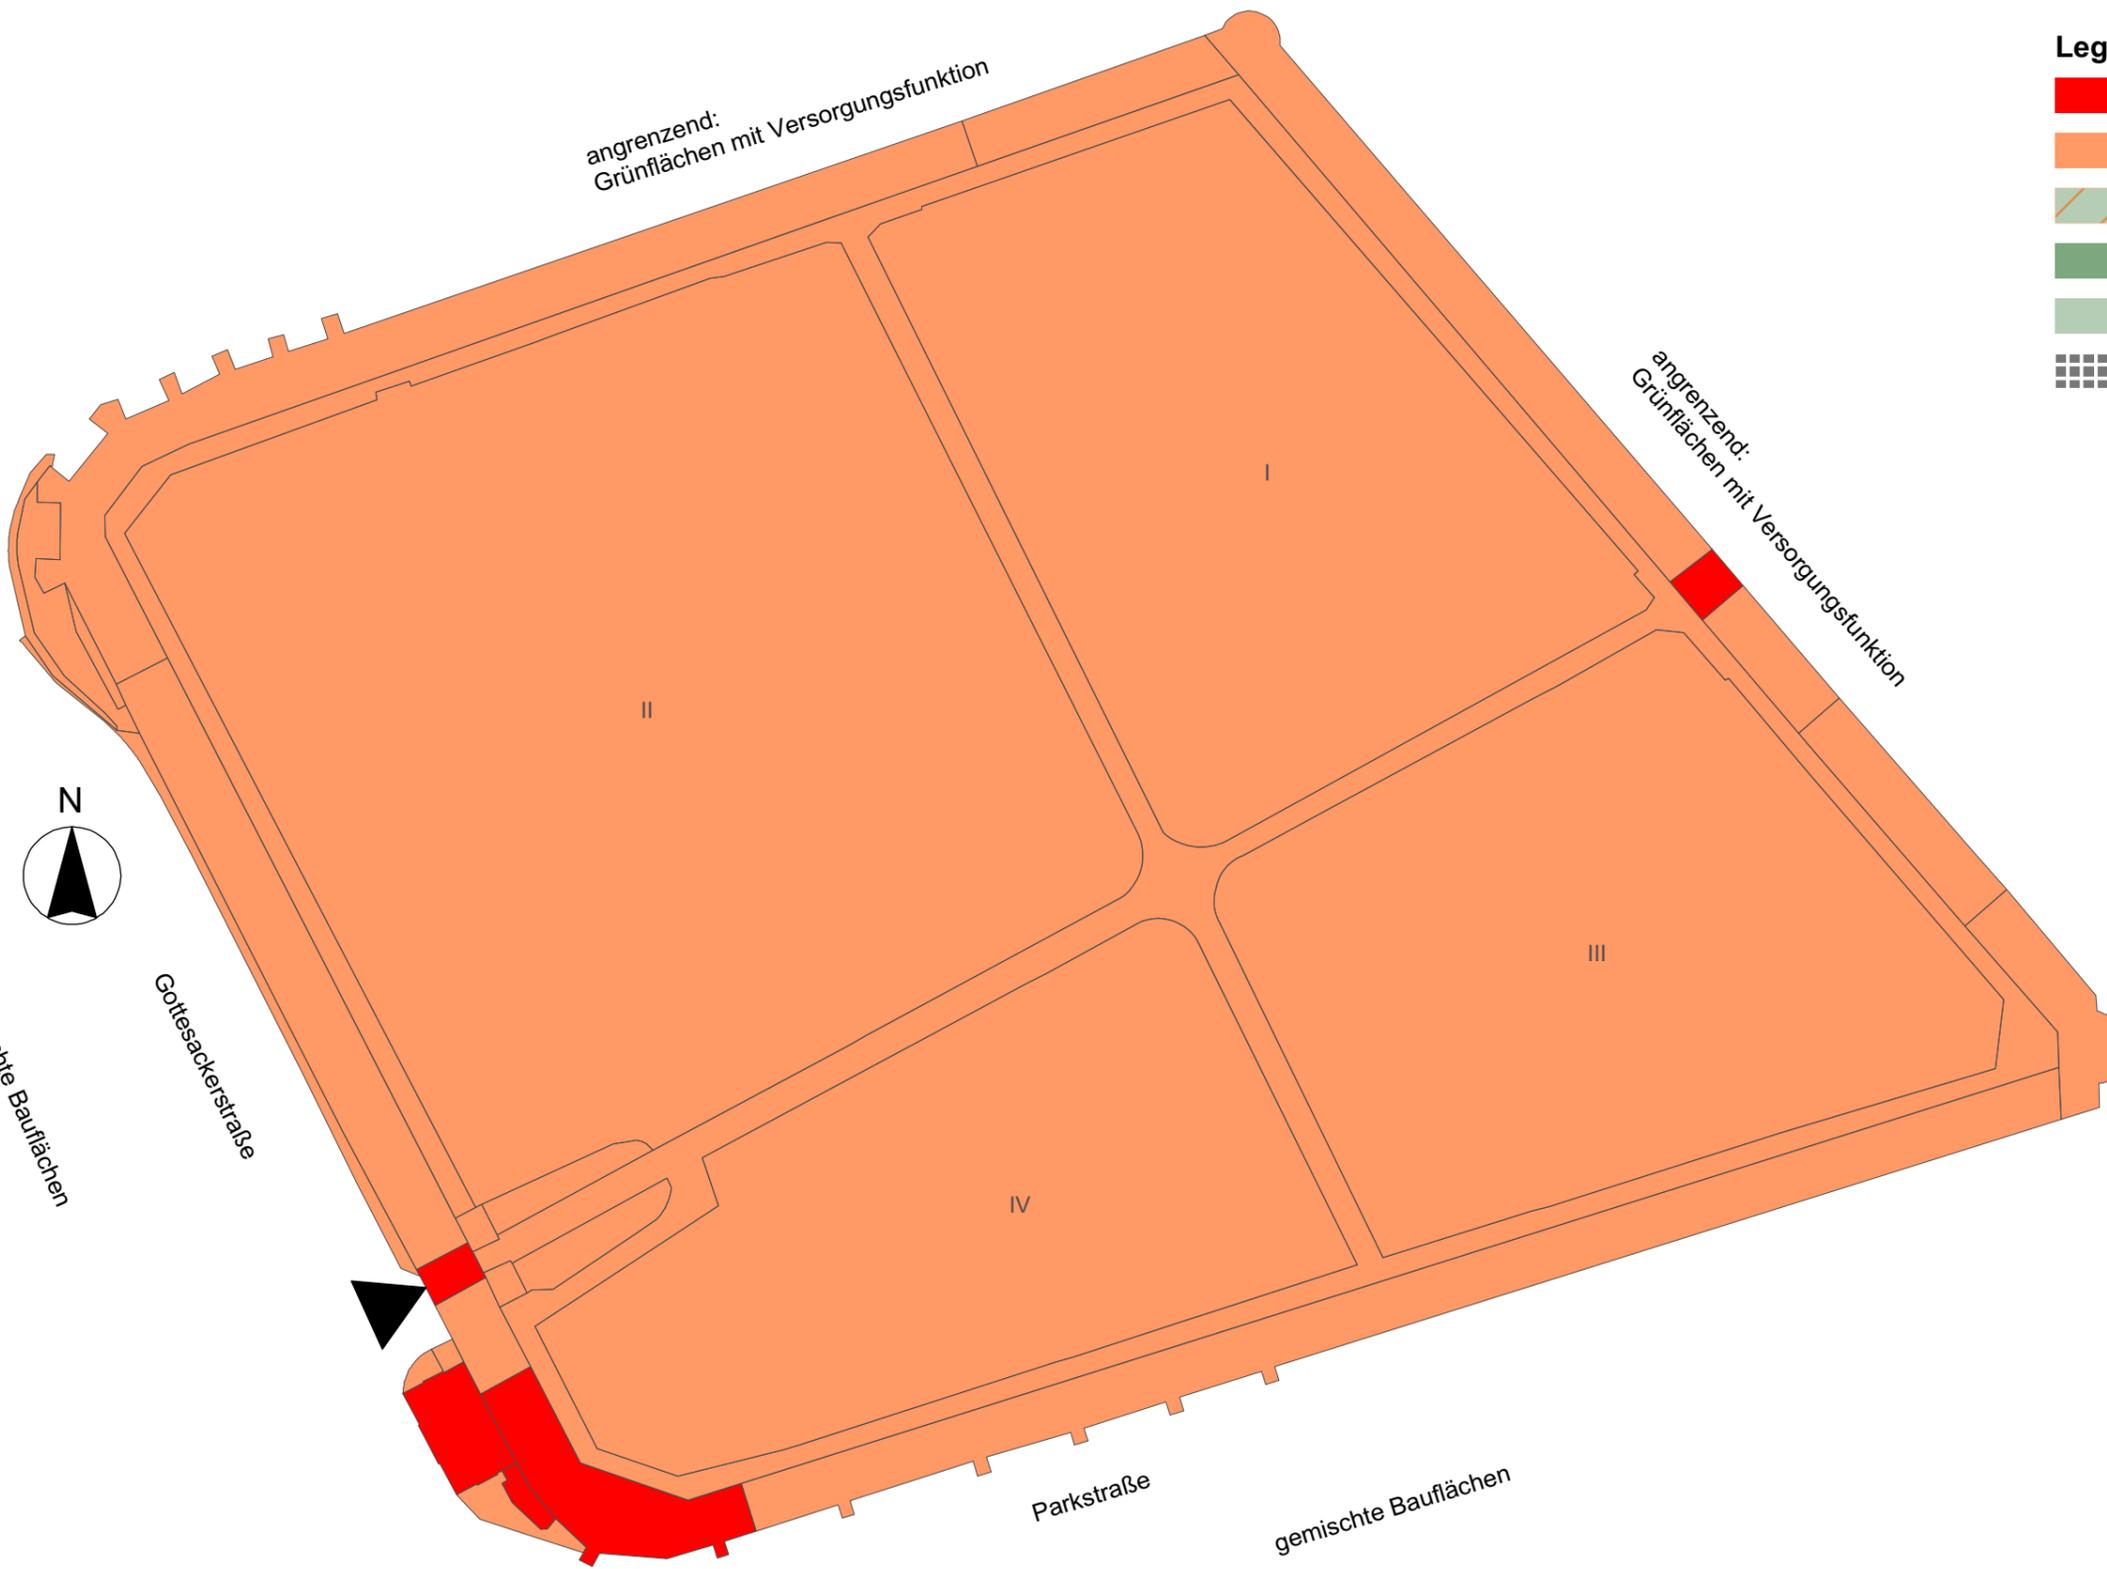

Legende

- Gebäude / zugehörige Flächen
- Kernfläche
- Puffer/Bereich mittelfristig benötigt
- Rückzugsfläche
- Überhangfläche, Entwidmung
- Erhaltenswerte Gräber, Kriegsgräber

angrenzend:
Grünflächen mit Versorgungsfunktion

angrenzend:
Grünflächen mit Versorgungsfunktion



Gemischte Bauflächen

Gotesackerstraße

Parkstraße

gemischte Bauflächen

Bei Vervielfältigung in schwarz/weiß kann die Planinformation verfälscht werden und zu Fehlinterpretationen führen!

Langfristiger Flächenbedarf

Stadtgottesacker 1:700 (DIN A3)

Stadt Halle (Saale) 08.01.2016

PlanRat Büro für Landschaftsarchitektur und Städtebau

Sickingenstr. 10 www.planrat.de Fon 0561 - 77 07 97
 34 117 Kassel greenservice@planrat.de Fax 0561 - 77 07 95

Legende

Struktur Belegungsstand

- 0-25%
- 25-50%
- 50-75%
- 75-100%

Bestattungsflächen ohne Nutzungszuordnung

- Friedhofsüberhangfläche Typ A
- Friedhofsüberhangfläche Typ B

Bestattungsnebenflächen

- Gebäude / zugehörige Flächen
- Mauern
- Hauptwege
- Wirtschaftsfläche
- Rahmengrün
- Erhaltenswerte Gräber, Kriegsgräber



angrenzend:
sonstige Grünflächen

Bei Vervielfältigung in schwarz/weiß kann die Planinformation verfälscht werden und zu Fehlinterpretationen führen!

Bestand 2014/Darstellung der Belegungsdichte

Friedhof Halle Neustadt 1:2.000 (DIN A3)

Stadt Halle (Saale) 14.03.2016

PlanRat Büro für Landschaftsarchitektur und Städtebau

Sickingenstr. 10 www.planrat.de Fon 0561 - 77 07 97
34 117 Kassel greenservice@planrat.de Fax 0561 - 77 07 95

Legende

Struktur Entwicklung


-  Schließung, Entwidmung
-  Schließung
-  organisatorische Sperrung
-  Bestattungsfläche
-  Vorhaltefläche zur Wiederbelegung
-  potentielle Friedhofsüberhangfläche
-  Vorhaltefläche für Pandemiefälle

Bestattungsflächen ohne Nutzungszuordnung

-  Friedhofsüberhangfläche Typ A
-  Friedhofsüberhangfläche Typ B

Bestattungsnebenflächen

-  Gebäude / zugehörige Flächen
-  Mauern
-  Hauptwege
-  Wirtschaftsfläche
-  Rahmengrün
-  Erhaltenswerte Gräber, Kriegsgräber

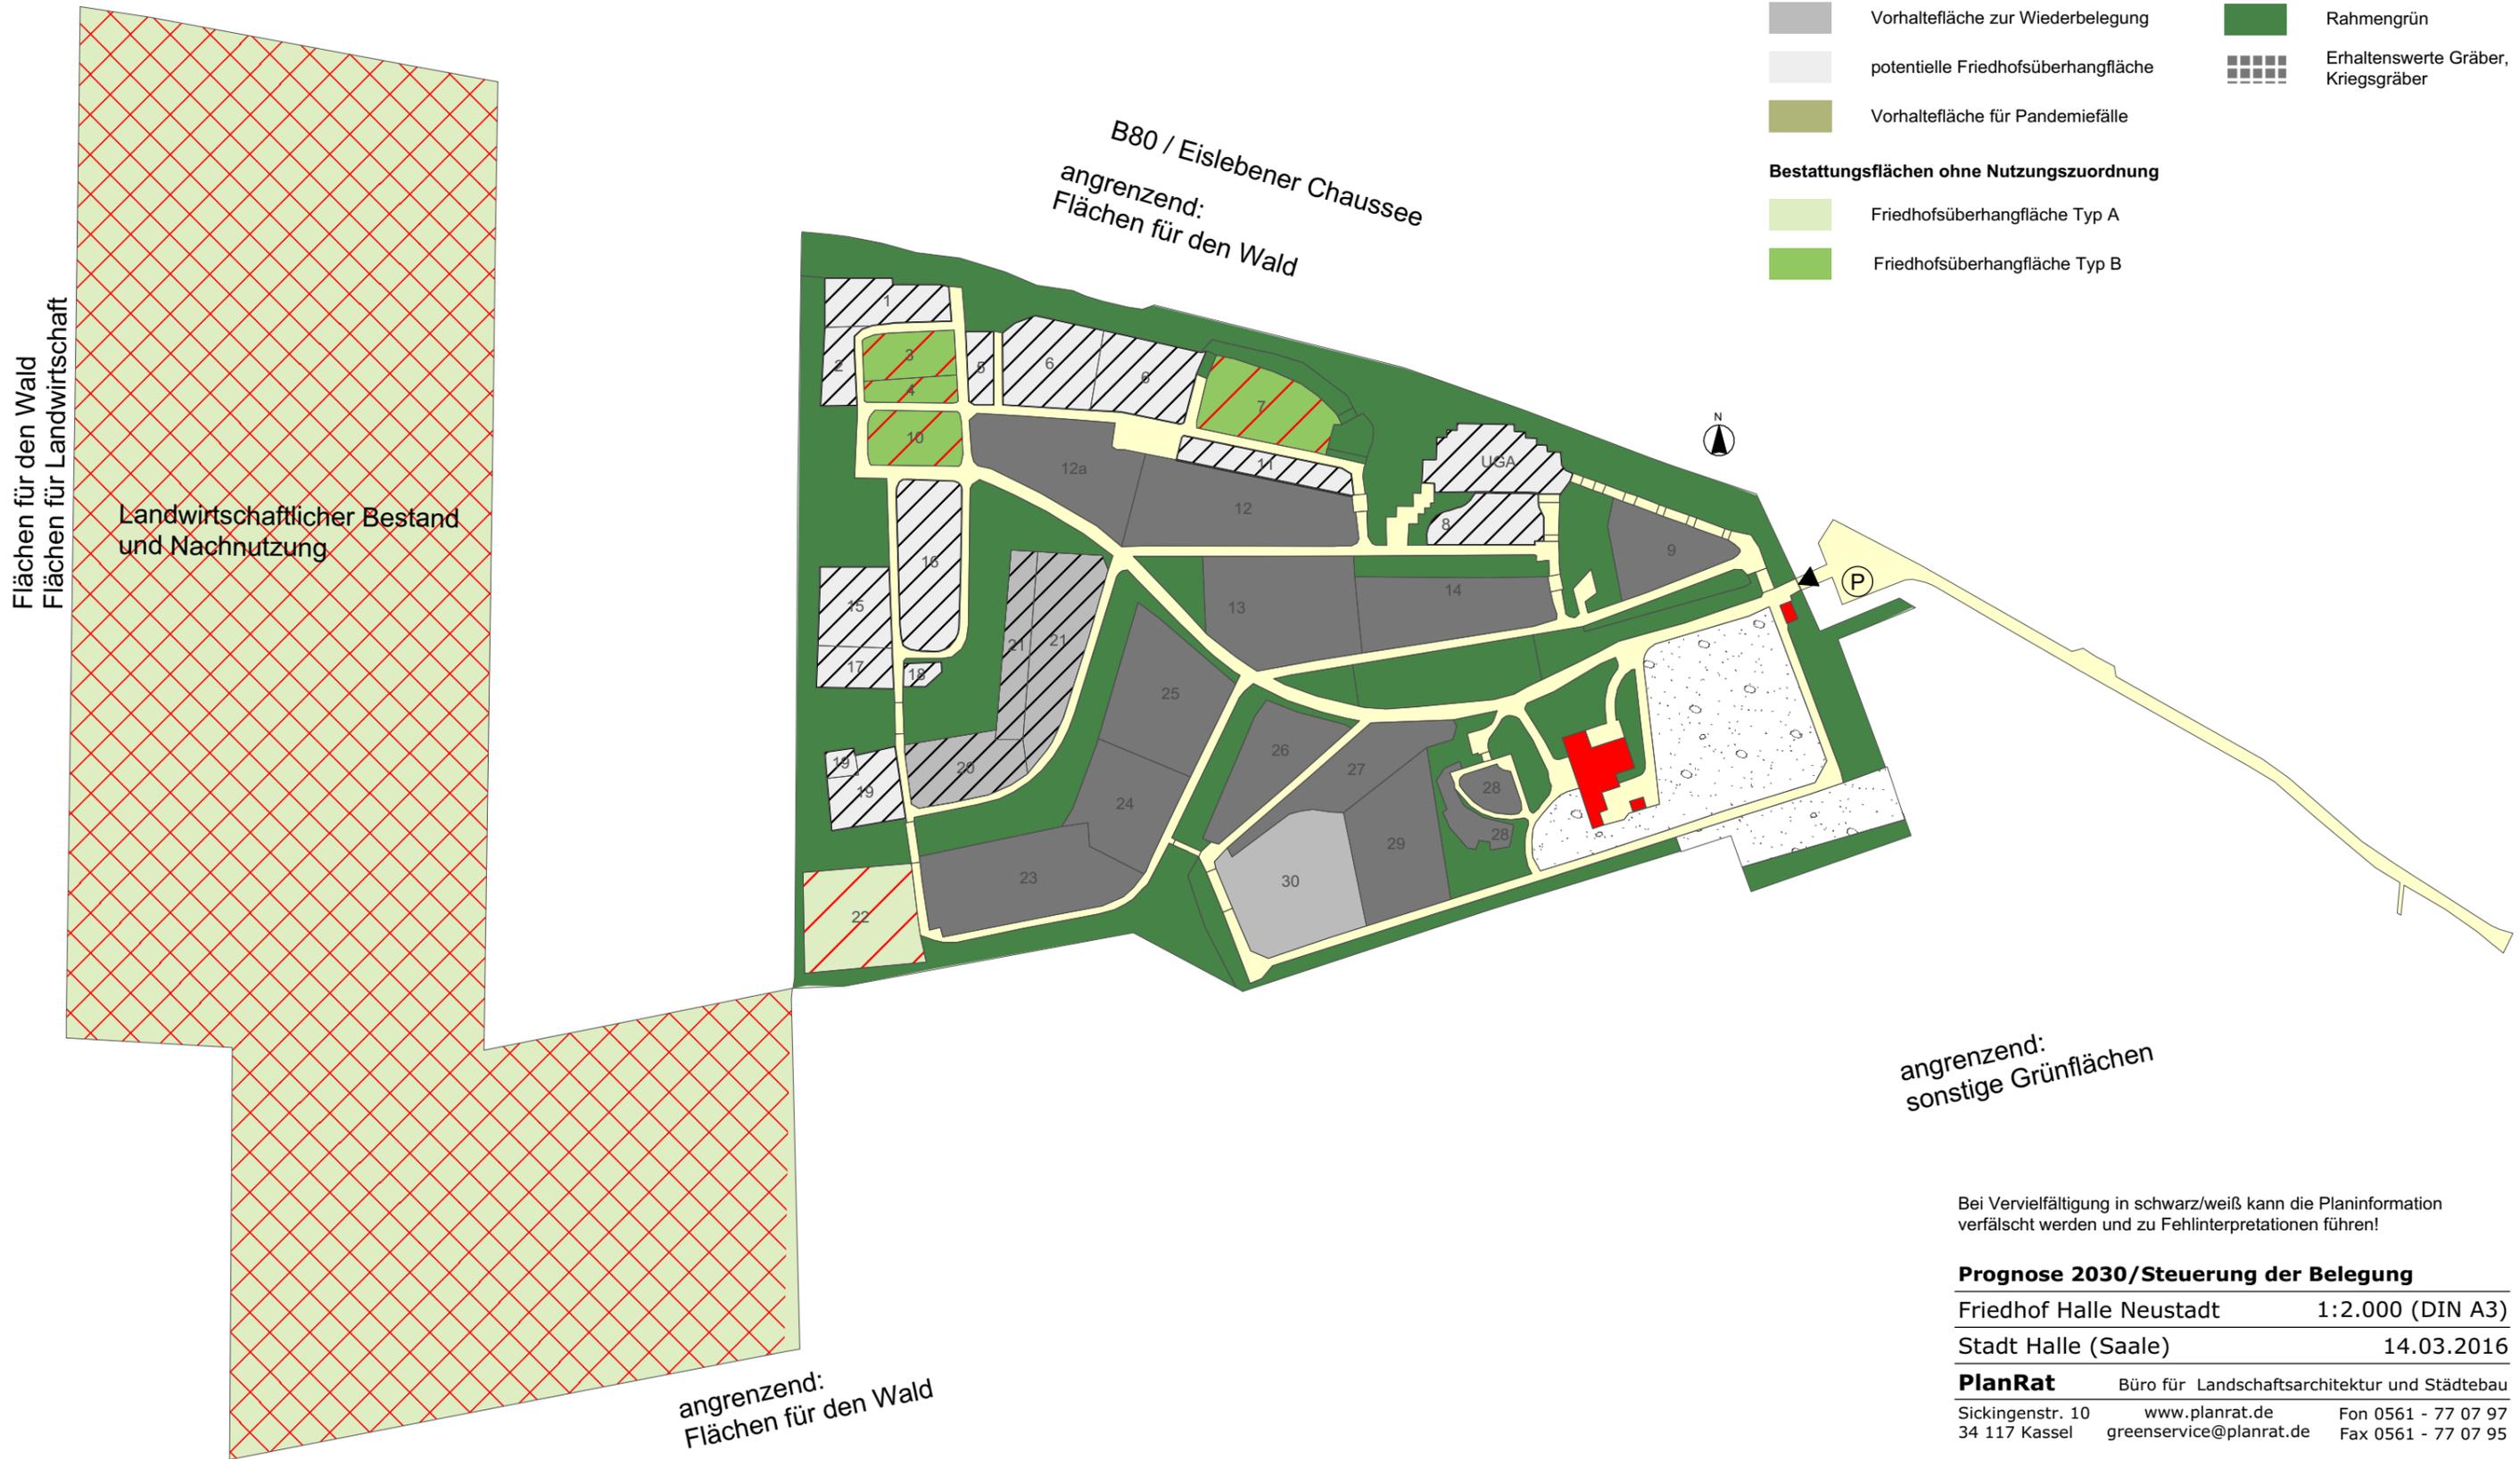


Bei Vervielfältigung in schwarz/weiß kann die Planinformation verfälscht werden und zu Fehlinterpretationen führen!

Prognose 2030/Steuerung der Belegung
 Friedhof Halle Neustadt 1:2.000 (DIN A3)
 Stadt Halle (Saale) 14.03.2016
PlanRat Büro für Landschaftsarchitektur und Städtebau
 Sickingenstr. 10 www.planrat.de Fon 0561 - 77 07 97
 34 117 Kassel greenservice@planrat.de Fax 0561 - 77 07 95

Legende

- Gebäude / zugehörige Flächen
- Kernfläche
- Puffer/Bereich mittelfristig benötigt
- Rückzugsfläche
- Überhangfläche, Entwidmung
- Erhaltenswerte Gräber, Kriegsgräber

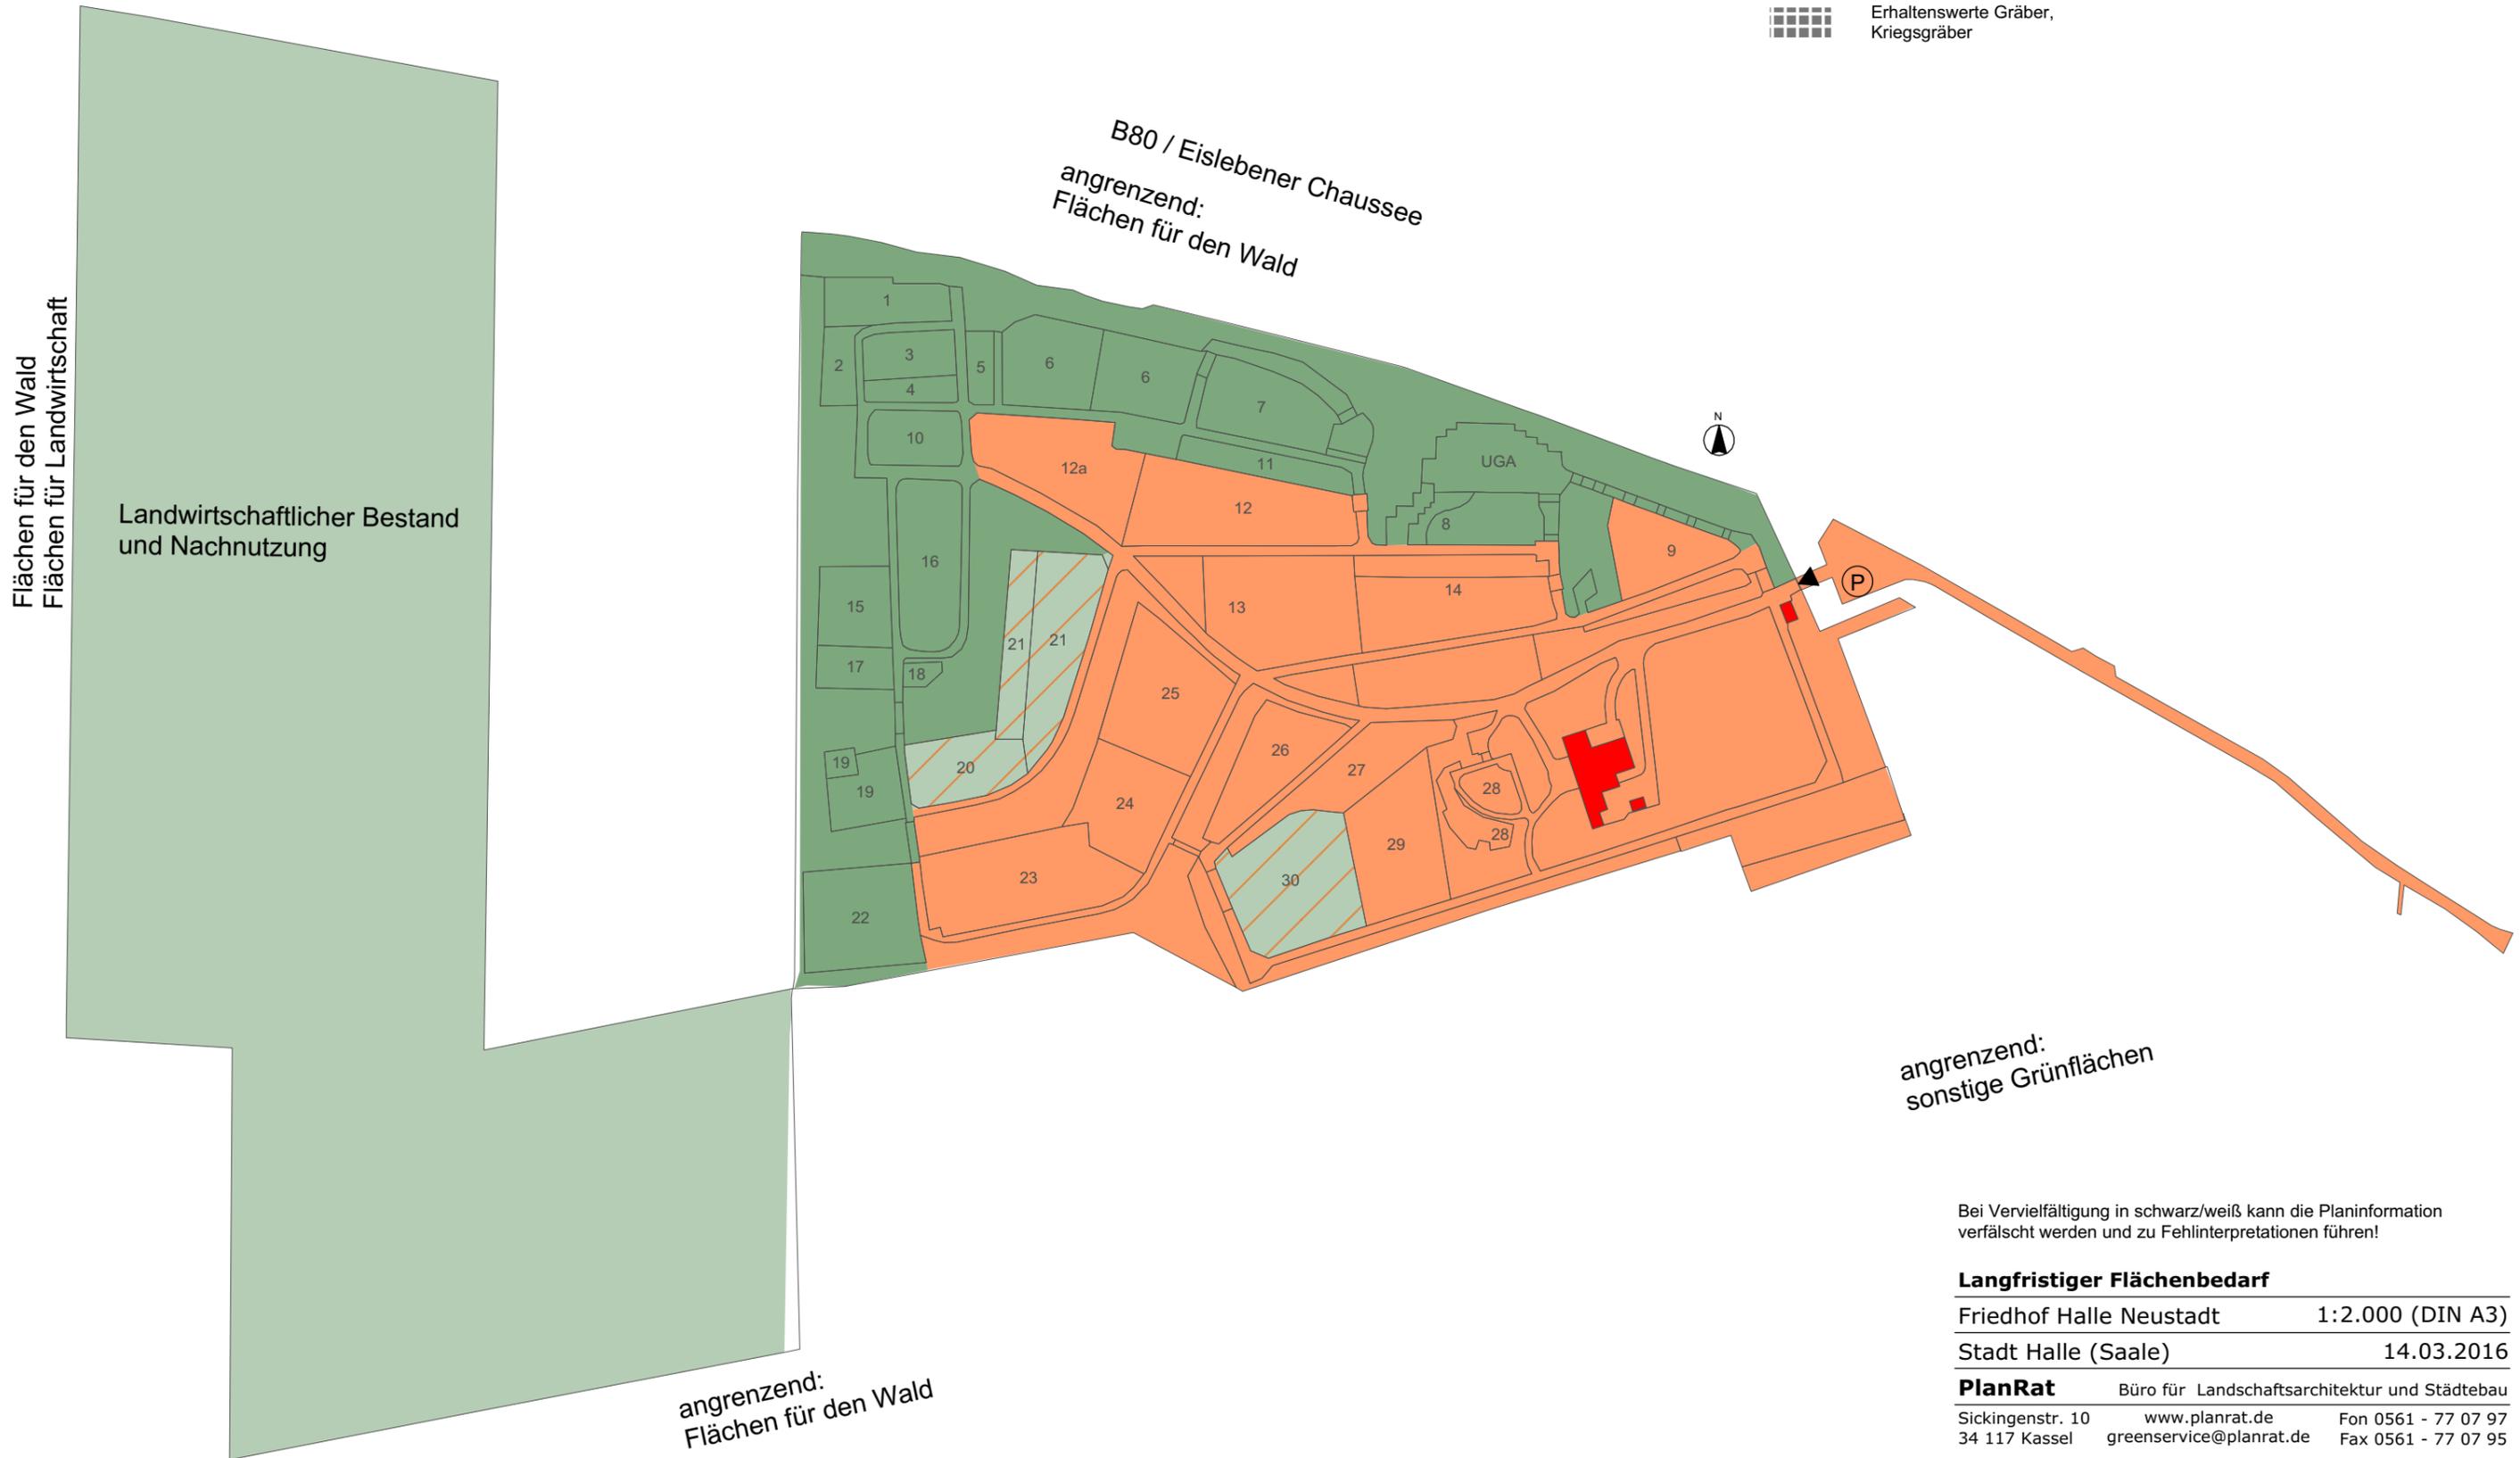

Bei Vervielfältigung in schwarz/weiß kann die Planinformation verfälscht werden und zu Fehlinterpretationen führen!

Langfristiger Flächenbedarf

Friedhof Halle Neustadt 1:2.000 (DIN A3)

Stadt Halle (Saale) 14.03.2016

PlanRat Büro für Landschaftsarchitektur und Städtebau

Sickingenstr. 10 www.planrat.de Fon 0561 - 77 07 97
 34 117 Kassel greenservice@planrat.de Fax 0561 - 77 07 95