


angrenzend:
Wohnbauflächen
Gewerbegebiet (eingeschränkt)
Grünflächen mit Versorgungsfunktion

angrenzend:
Wohnbauflächen

angrenzend:
Wohnbauflächen

Nachnutzung: Entwicklungspotential

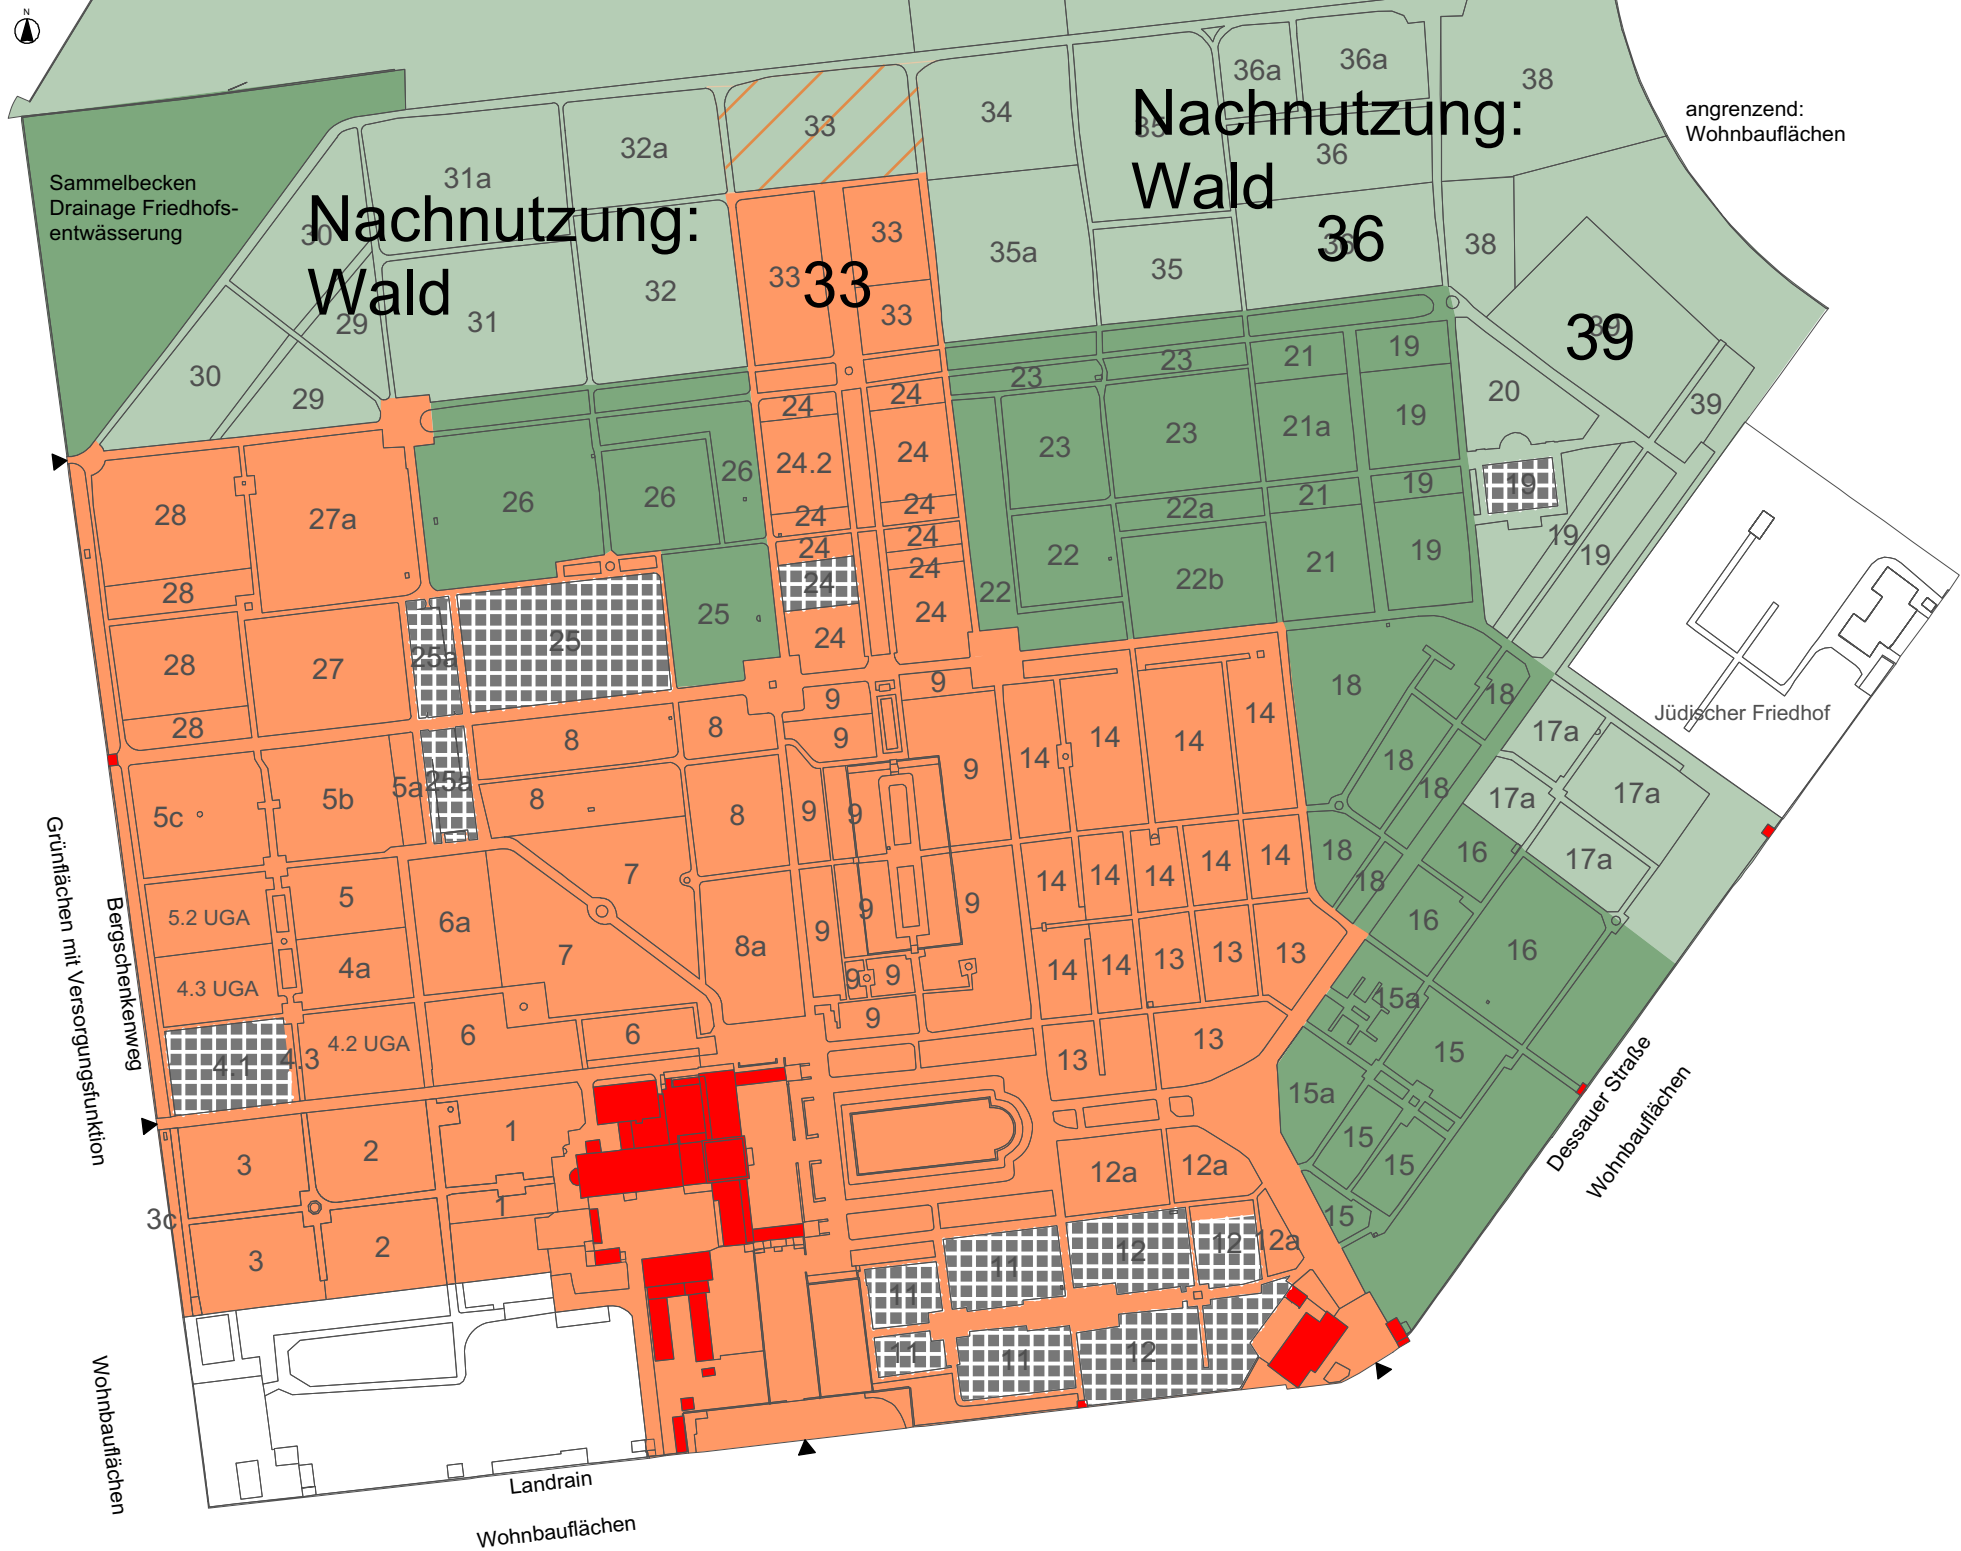

Legende

- Gebäude / zugehörige Flächen
- Kernfläche
- Puffer/Bereich mittelfristig benötigt
- Rückzugsfläche
- Überhangfläche,Entwidmung
- Erhaltenswerte Gräber, Kriegsgräber

Bei Vervielfältigung in schwarz/weiß kann die Planinformation verfälscht werden und zu Fehlinterpretationen führen!

Langfristiger Flächenbedarf

Gertraudenfriedhof	1:3.000 (DIN A3)
Stadt Halle (Saale)	16.03.2016

PlanRat Büro für Landschaftsarchitektur und Städtebau
 Sickingenstr. 10 www.planrat.de Fon 0561 - 77 07 97
 34 117 Kassel greenservice@planrat.de Fax 0561 - 77 07 95