


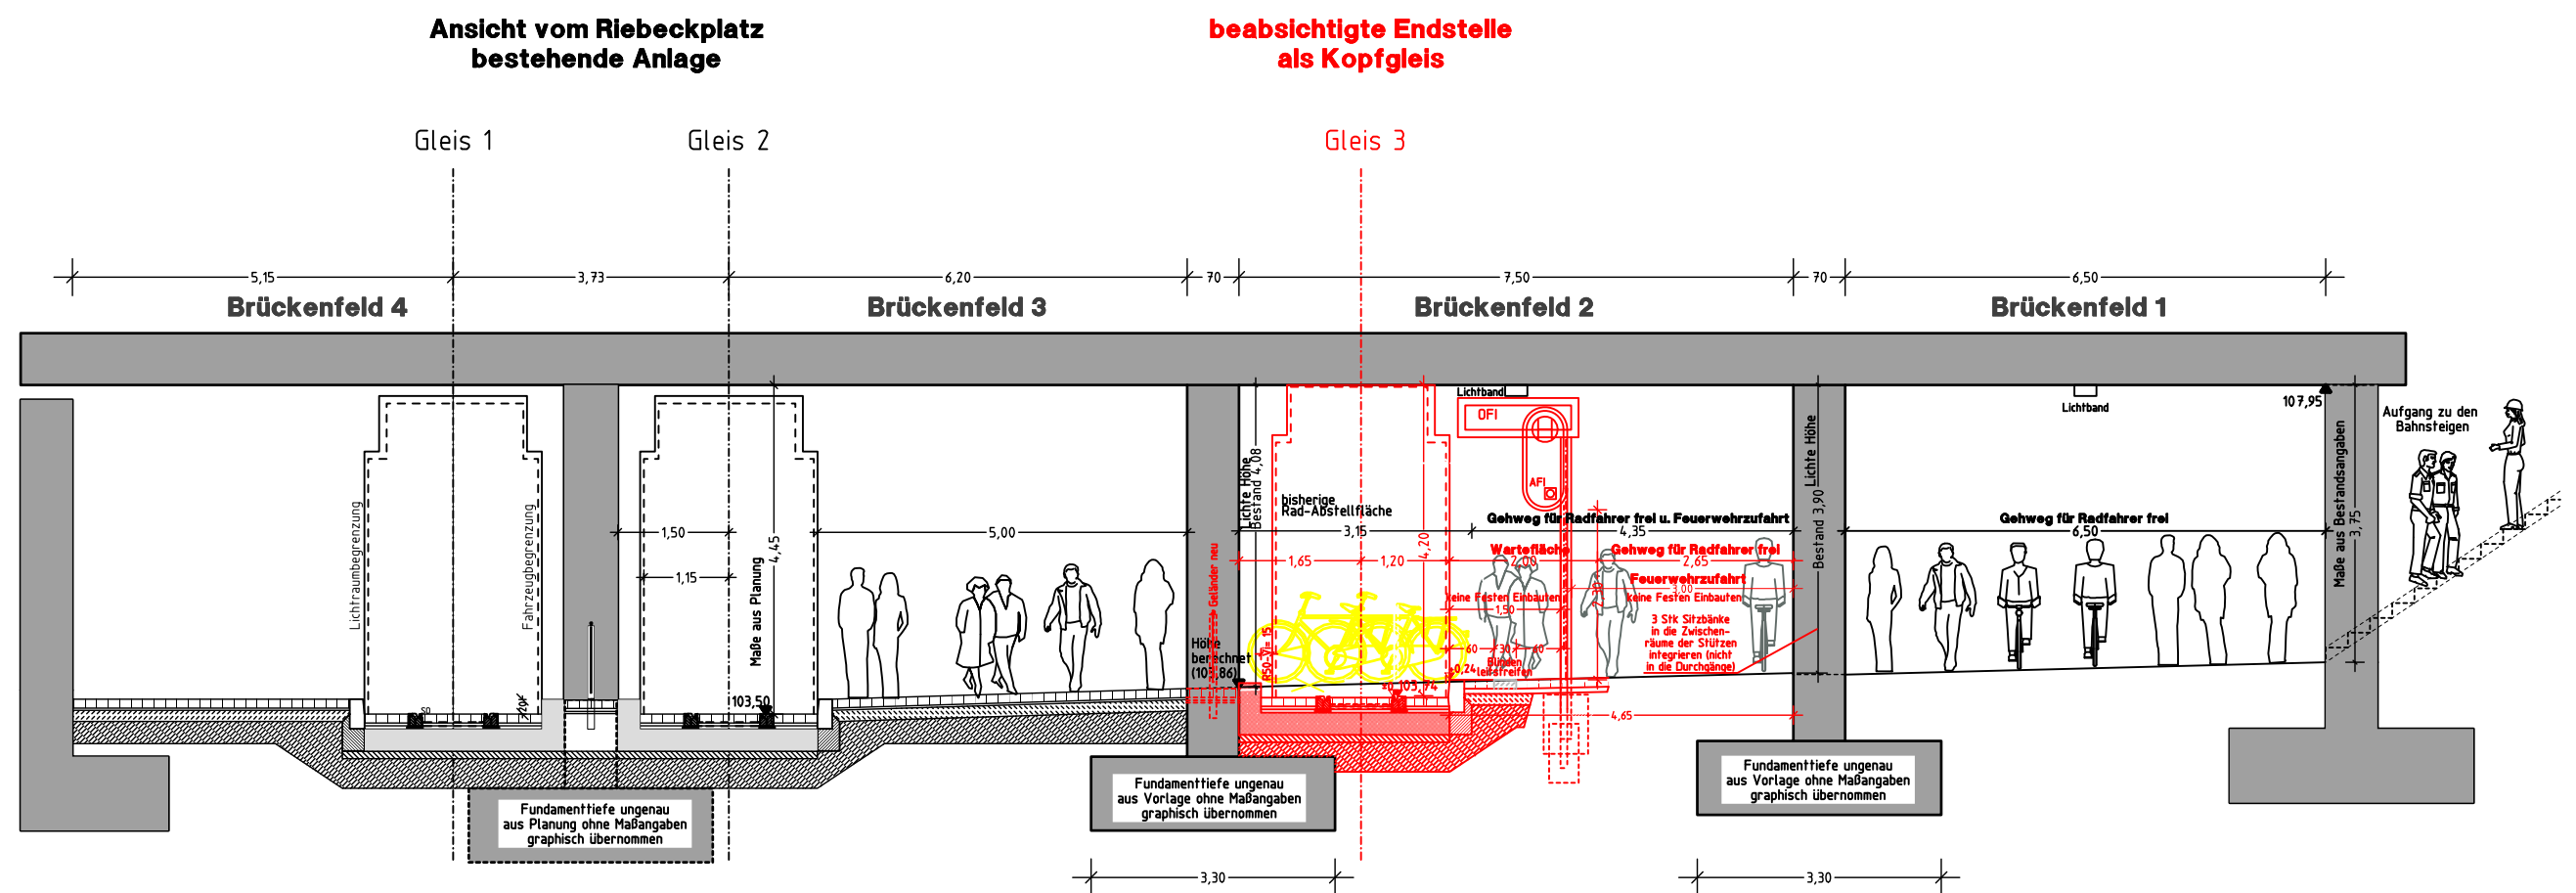

Zeichenerklärung:



Rückbau/Verdrängung

rot Neuanlage

schwarz Bestand

Stadtbahnprogramm Halle / S. Vorhaben 24
Endstelle Hbf
Vorlage Gestaltungsbeschluss
Stand Vorplanung 16.03.2017
Anlage 4 , Blatt 1 , M 1:100