

Legende Planung:

- Gleis Neubau
- Gleis Bestand
- Baubereich Gleisbau
- Grünfläche
- Fahrbahnbefestigung
- Gerinne/Mulde
- Weiche Neubau
- Bremspflöck Gleisabschluss auf Rahmgleis


- Baum Vermessung
- Baumfüllung
- Schacht (eckig)
- Schacht (rund)
- Beleuchtung
- X Verkehrszeichen
- X Signale vorhanden

Kartengrundlage:

Stadtgrundkarte mit Angaben Liegenschaftskatasters
Stadt Halle (Saale), FB Planen, Abteilung Stadtvermessung
Liegenschaftskarte
Entwurfsvermessung Aug. 2016
Vermessungsbüro Dochow

Lagestatus: 489 (ETRS)89
Höhenstatus: 160 NHN

Lageplan Vorzugsvariante

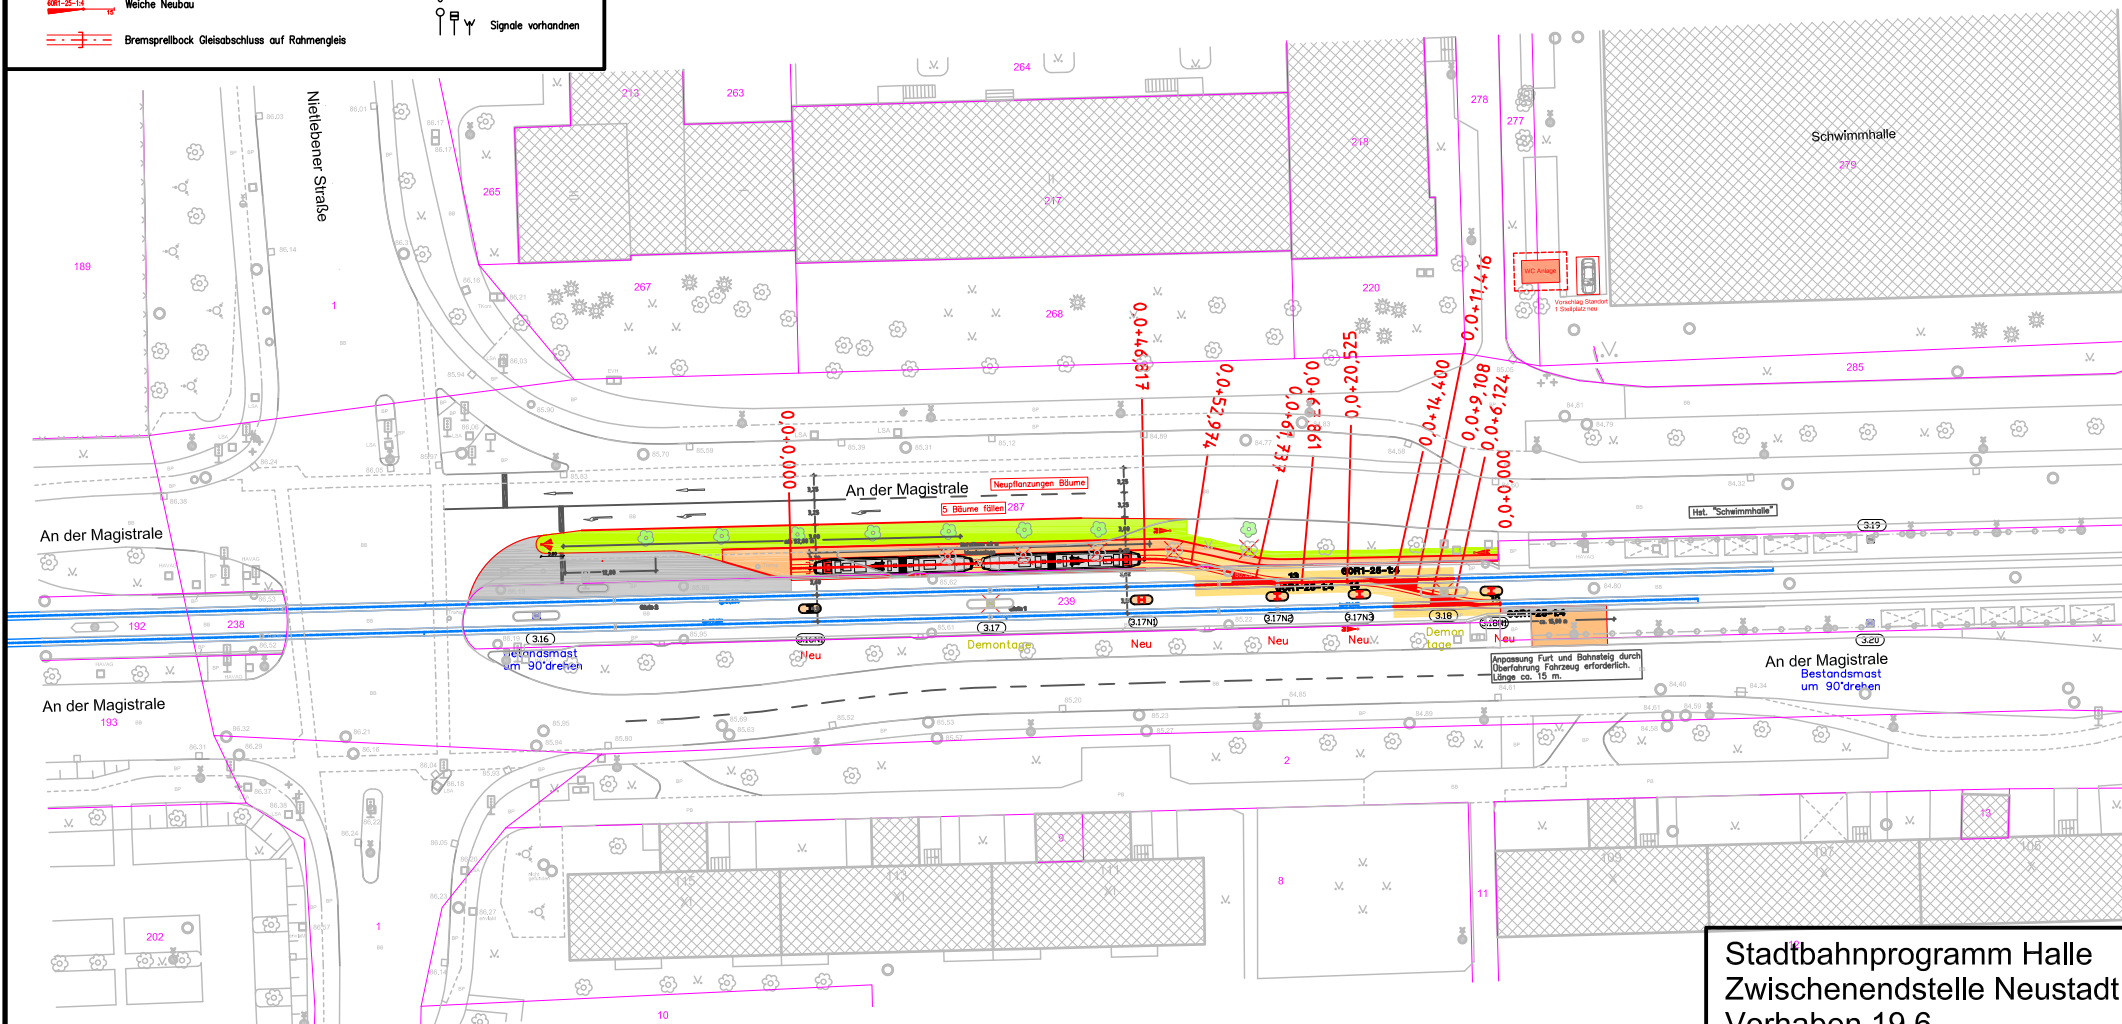

Stadtbahnprogramm Halle
Zwischenendstelle Neustadt
Vorhaben 19.6
Vorlage Variantenbeschluss
Stand Vorplanung, April 2017
Anlage 3, Blatt 1, M 1:1000