Regelquerschnitt - Vorzugsvariante

Maßstab 1:100

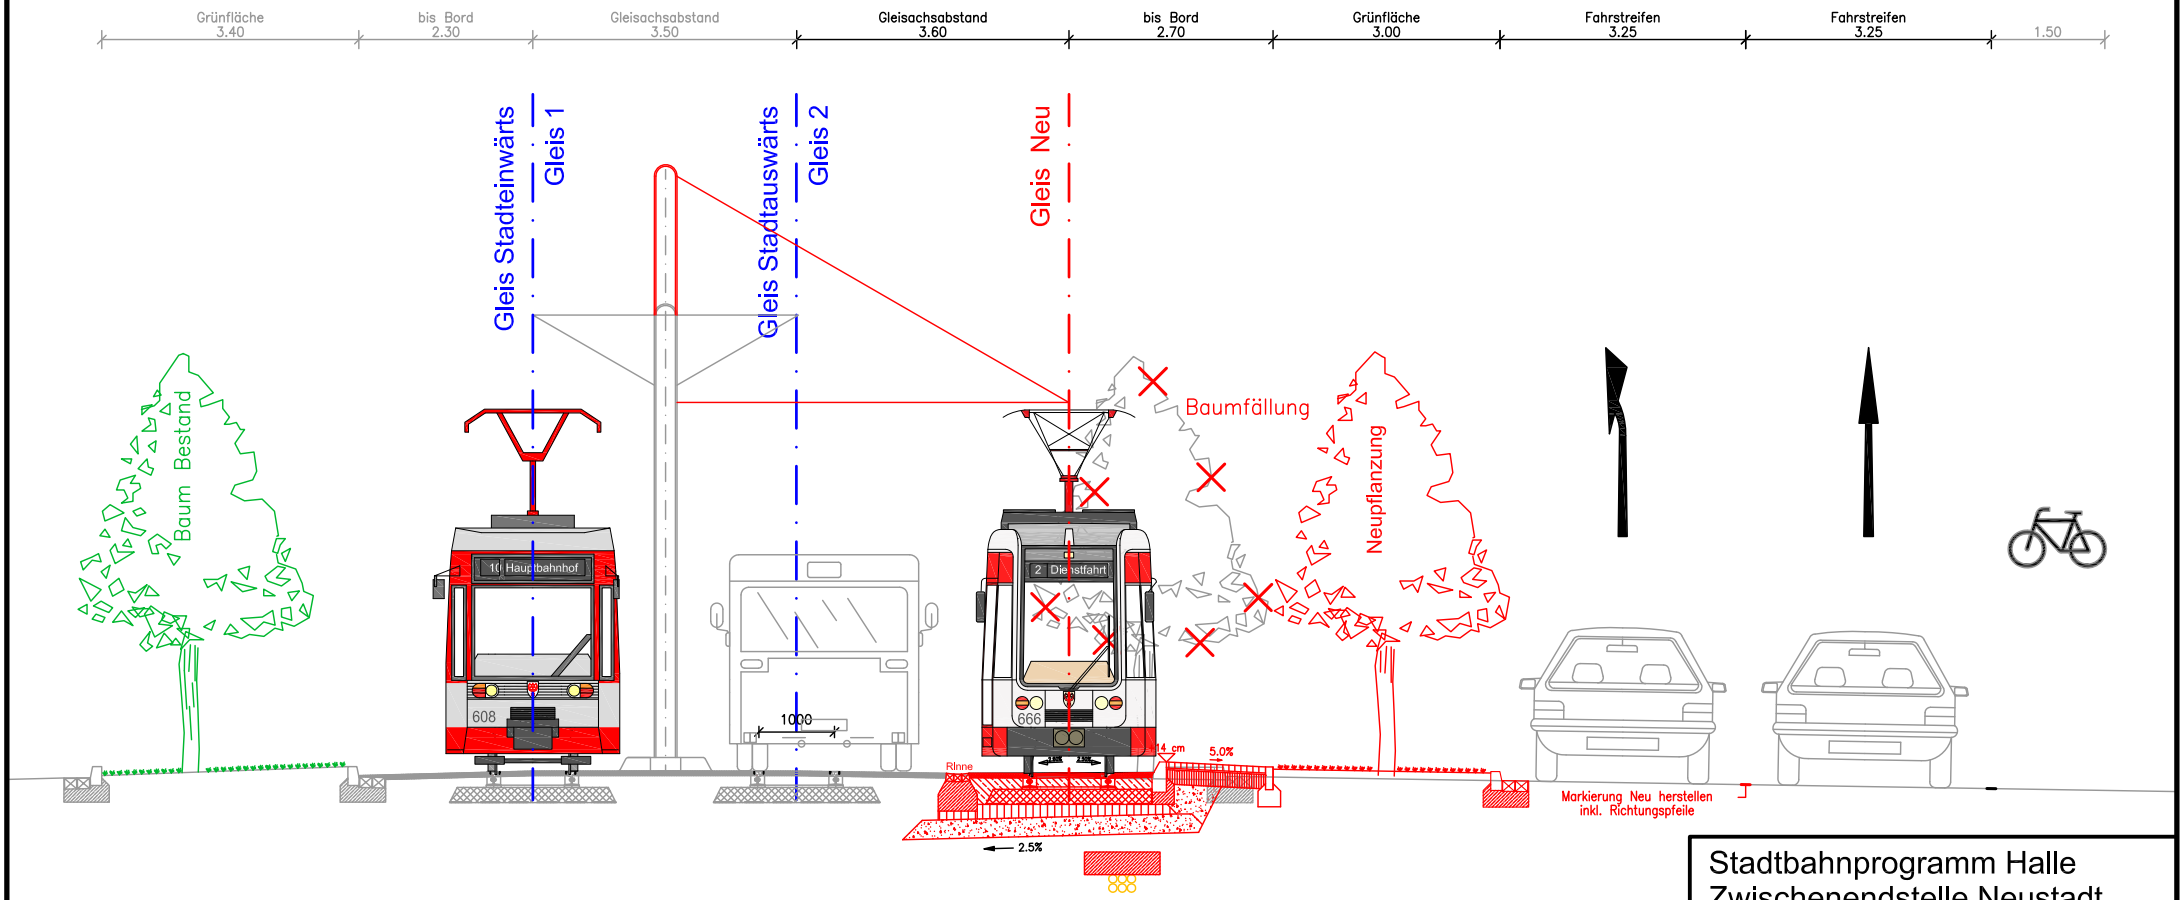

B/M CONSULT
Beratungsgesellschaft für Verkehrsanlagen mbH
Braunschweig / Magdeburg

B/M Consult
Beratungsgesellschaft für Verkehrsanlagen mbH
Delitzscher Straße 121
06116 Halle/Saale

Stadtbahnprogramm Halle
Zwischenendstelle Neustadt
Vorhaben 19.6
Vorlage Variantenbeschluss
Stand Vorplanung, April 2017
Anlage 4 , Blatt 5, M 1:100