


Anlage 1: Ansichten


Altbau des Bootshauses: 1932 errichtet, 1981 rekonstruiert, 2005-07 teilumgebaut - 2013 extrem geschädigt durch Hochwasser

Mittelbau: 2005-07 neu erbaut

Bootshalle als Metall-Leichtbaukonstruktion: 2005-07 erbaut

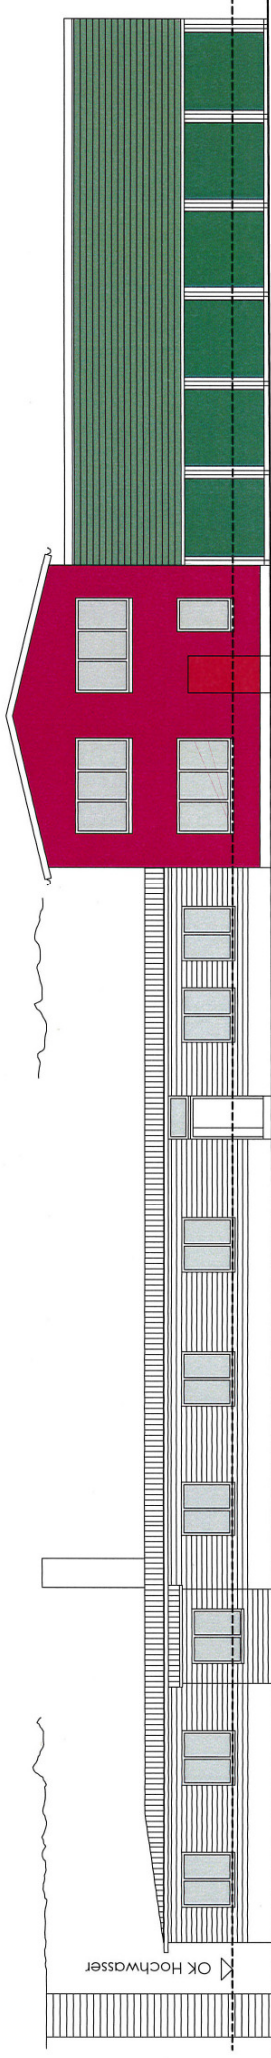

Bestandsansicht (Westfassade) des geschädigten Altbaues m 1:150

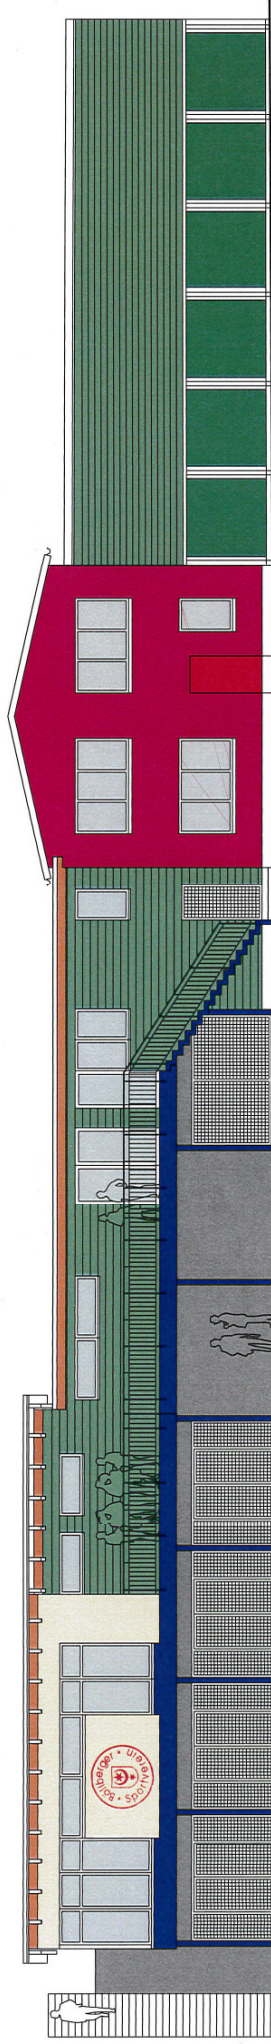

Entwurfsansicht (Westfassade) des Ersatzneubaues m 1:150

Ersatzneubau Bootshaus des Böllberger Sportvereins Halle e.V.
am Böllberger Weg 181c, 06110 Halle (Saale)

Entwurfsplanung 2: West-Fassadenansichten - Maßstab 1:150 - Blatt E.05

Architekt: Dipl.-Ing. Ulrich Radetzki, Advokatenweg 19, 06114 Halle (Saale)
Tel.: 0345/13252933 - Fax: 0345/13252934 - E-mail: u.radetzki@t-online.de - Stand 30.11.2016