


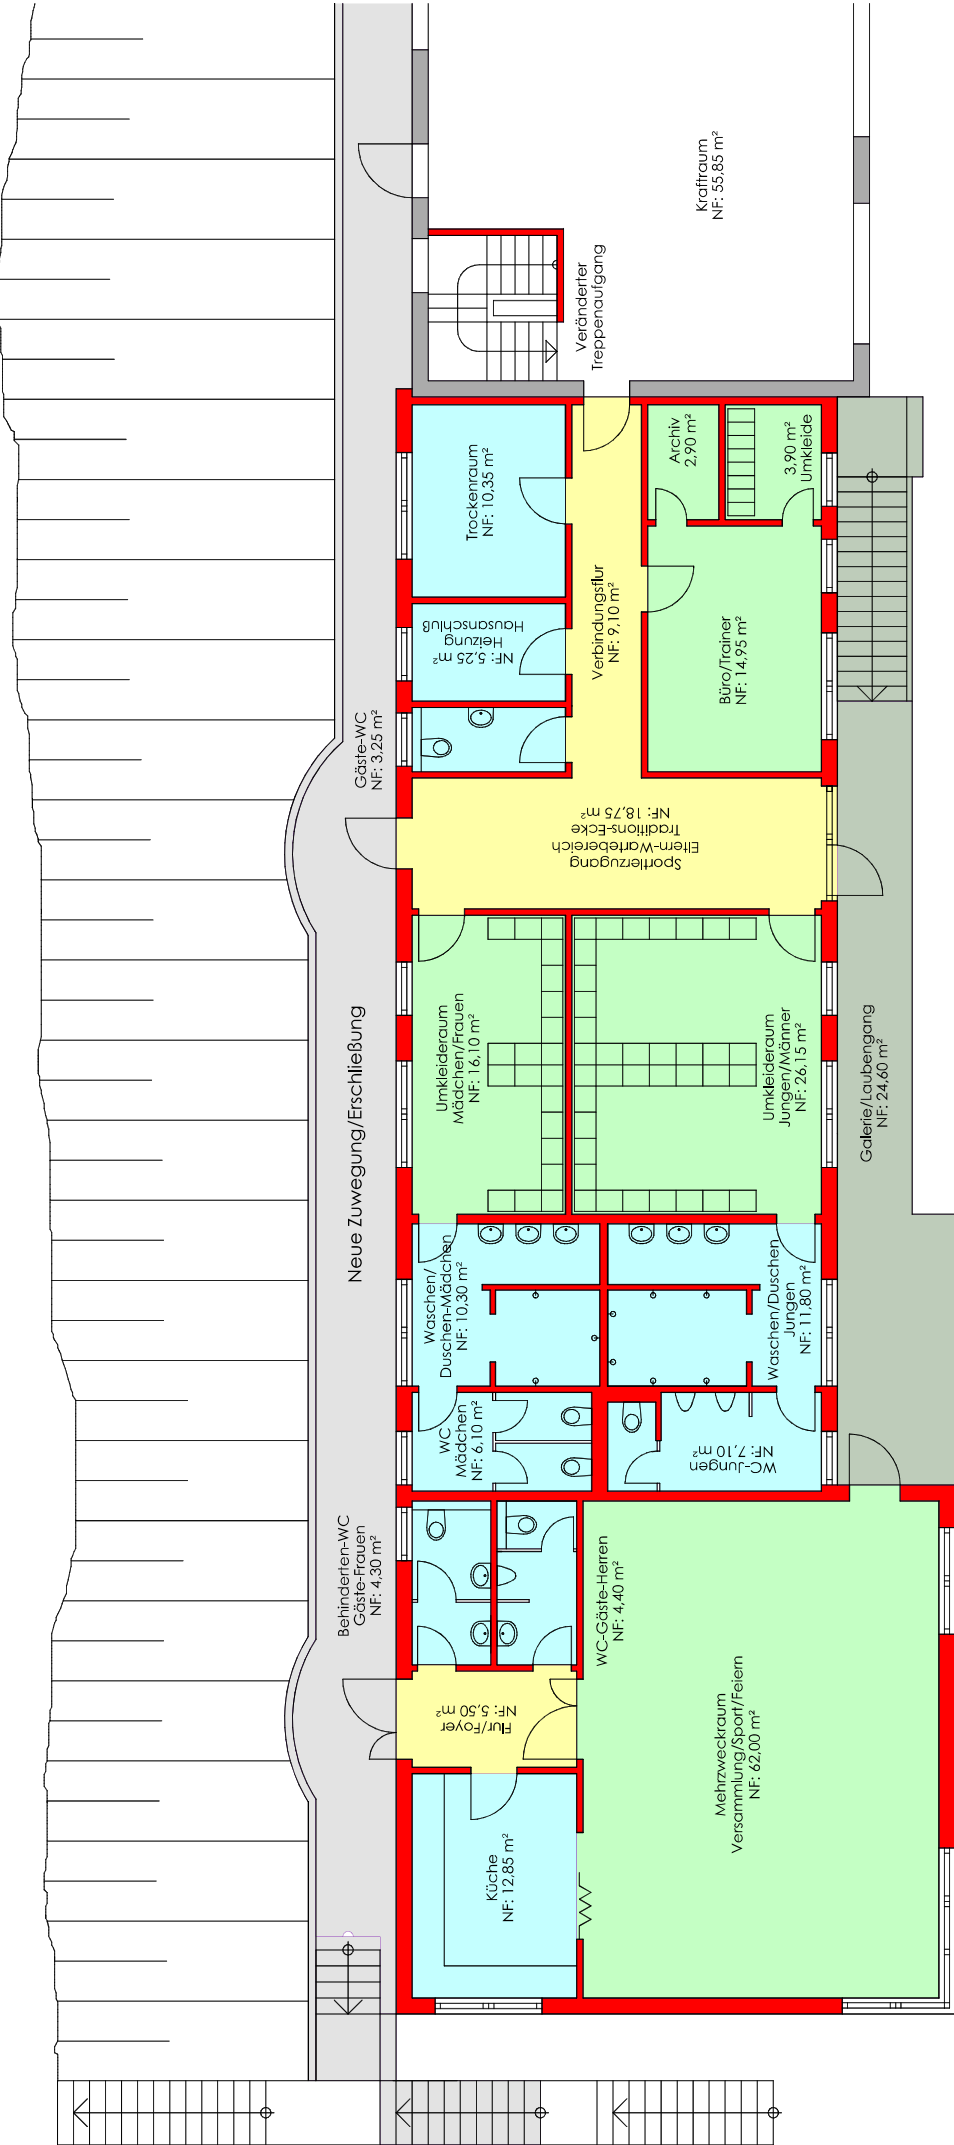



Geplanter Ersatzneubau anstelle des durch das Hochwasser extrem geschädigten Altbaues

Mittelbau: 2005-07 neu erbat

Variante 2: 2. Änderung

Entwurfsplan: Grundriß 1.OG

Maßstab 1:100

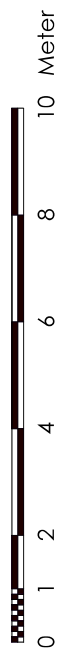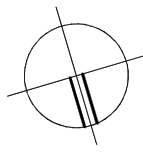

Gesamt-Nutzfläche: 259,65 m²

Gesamt-Bruttfläche: 304,90 m²

Ersatzneubau Bootshaus des Böllberger Sportvereins Halle e. V.
am Böllberger Weg 181c, 06110 Halle (Saale)

Entwurfsplanung 2: Grundriß Obergeschoß - Maßstab 1:100 - Bl. E.02.1

Architekt: Dipl.-Ing. Ulrich Radetzki, Advokatenweg 19, 06114 Halle (Saale)
Tel.: 0345/13252933 - Fax: 0345/13252934 - E-mail: u.radetzki@t-online.de - Stand: 30.11.2016