



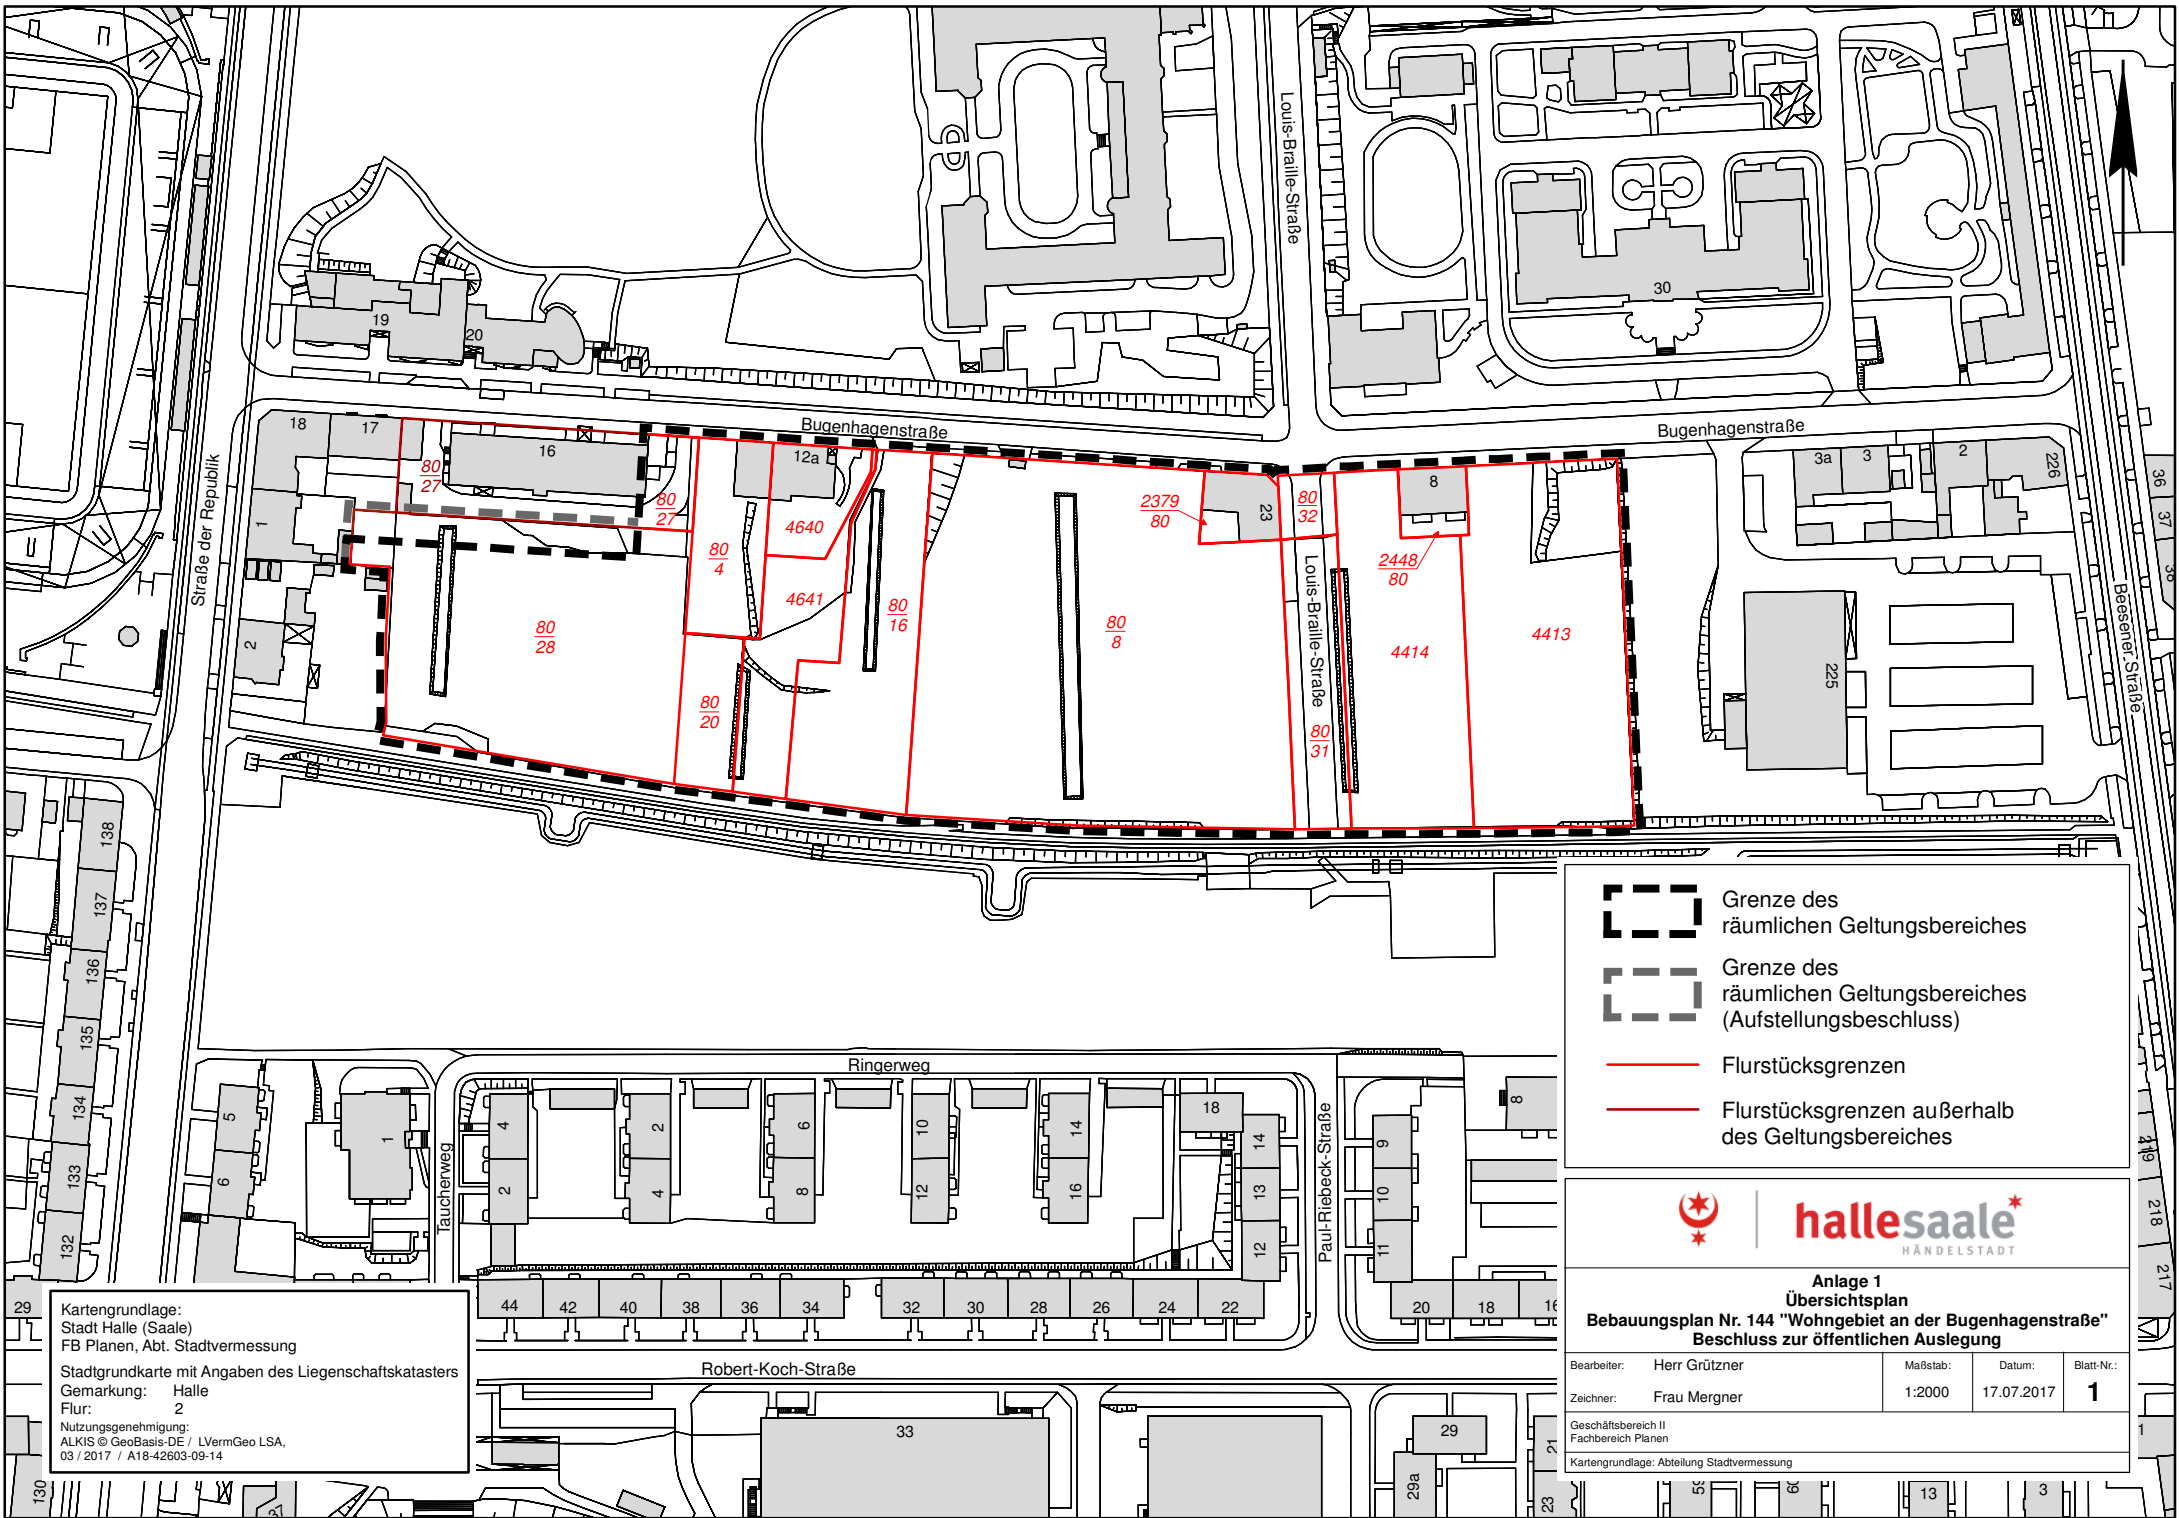

Kartengrundlage:
Stadt Halle (Saale)
FB Planen, Abt. Stadtvermessung
Stadtgrundkarte mit Angaben des Liegenschaftskatasters
Gemarkung: Halle
Flur: 2
Nutzungsenehmigung:
ALKIS © GeoBasis-DE / LVermGeo LSA,
03 / 2017 / A18-42603-09-14

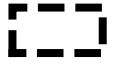

Grenze des
räumlichen Geltungsbereiches



Grenze des
räumlichen Geltungsbereiches
(Aufstellungsbeschluss)



Flurstücksgrenzen



Flurstücksgrenzen außerhalb
des Geltungsbereiches



hallesaale
HÄNDELSTADT

Anlage 1
Übersichtsplan
Bebauungsplan Nr. 144 "Wohngebiet an der Bugenhagenstraße"
Beschluss zur öffentlichen Auslegung

Bearbeiter: Herr Grützner	Maßstab: 1:2000	Datum: 17.07.2017	Blatt-Nr.: 1
Zeichner: Frau Mergner			
Geschäftsbereich II Fachbereich Planen			
Kartengrundlage: Abteilung Stadtvermessung			