
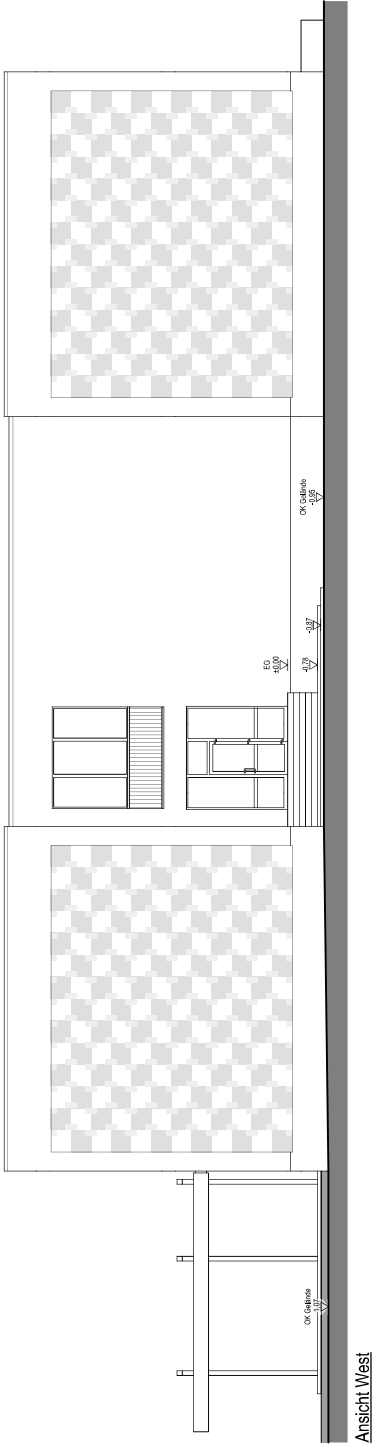


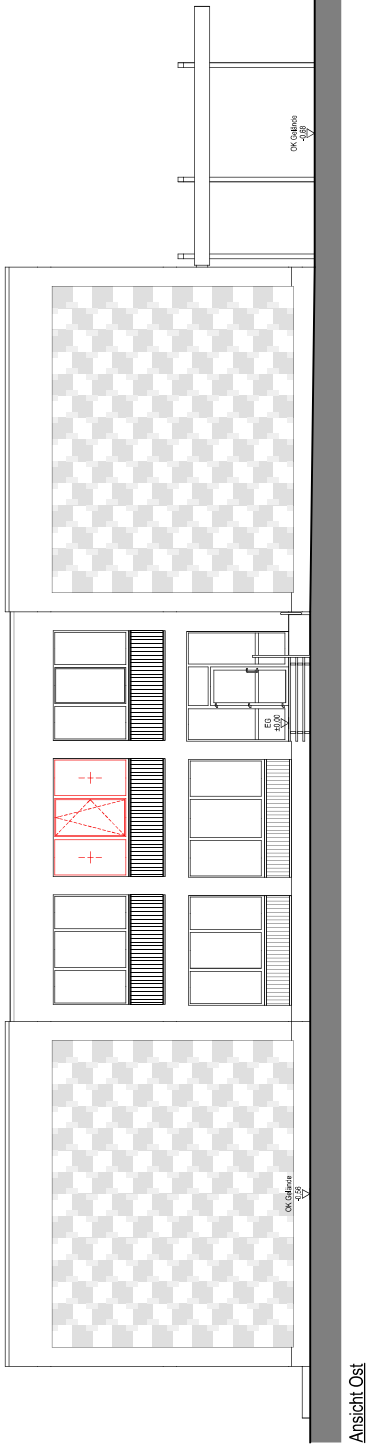

Der Bauherr:

Datum:.....Unterschrift:.....

Der Entwurfsverfasser:

Datum:.....Unterschrift:.....

Bauteil:

Ansicht Ost, Ansicht West

Planinhalt/ Gewerk:

Genehmigungsplanung

Maßstab: Plannummer:

M=1:100 1512.04.08

Bauvorhaben:

**Brandschutzgrundversicherung
Berufsschule BBS 1 Haus 3
Am Stadion 7
06122 Halle (Saale)**

Bauherr:

**Stadt Halle, Fachbereich 24
Am Stadion 5
06122 Halle (Saale)**

Entwurfsverfasser:

**AIC Planungsgesellschaft mbH
Trothaer Strasse 64
06118 Halle (Saale)**

Datum:

Name:

gezeichnet : **12.03.15** De/Be

geprüft:

geändert:



AIC PLANUNGSGESELLSCHAFT MEH