


Anlage 3: Auszug aus dem Landesentwicklungsplan Sachsen-Anhalt

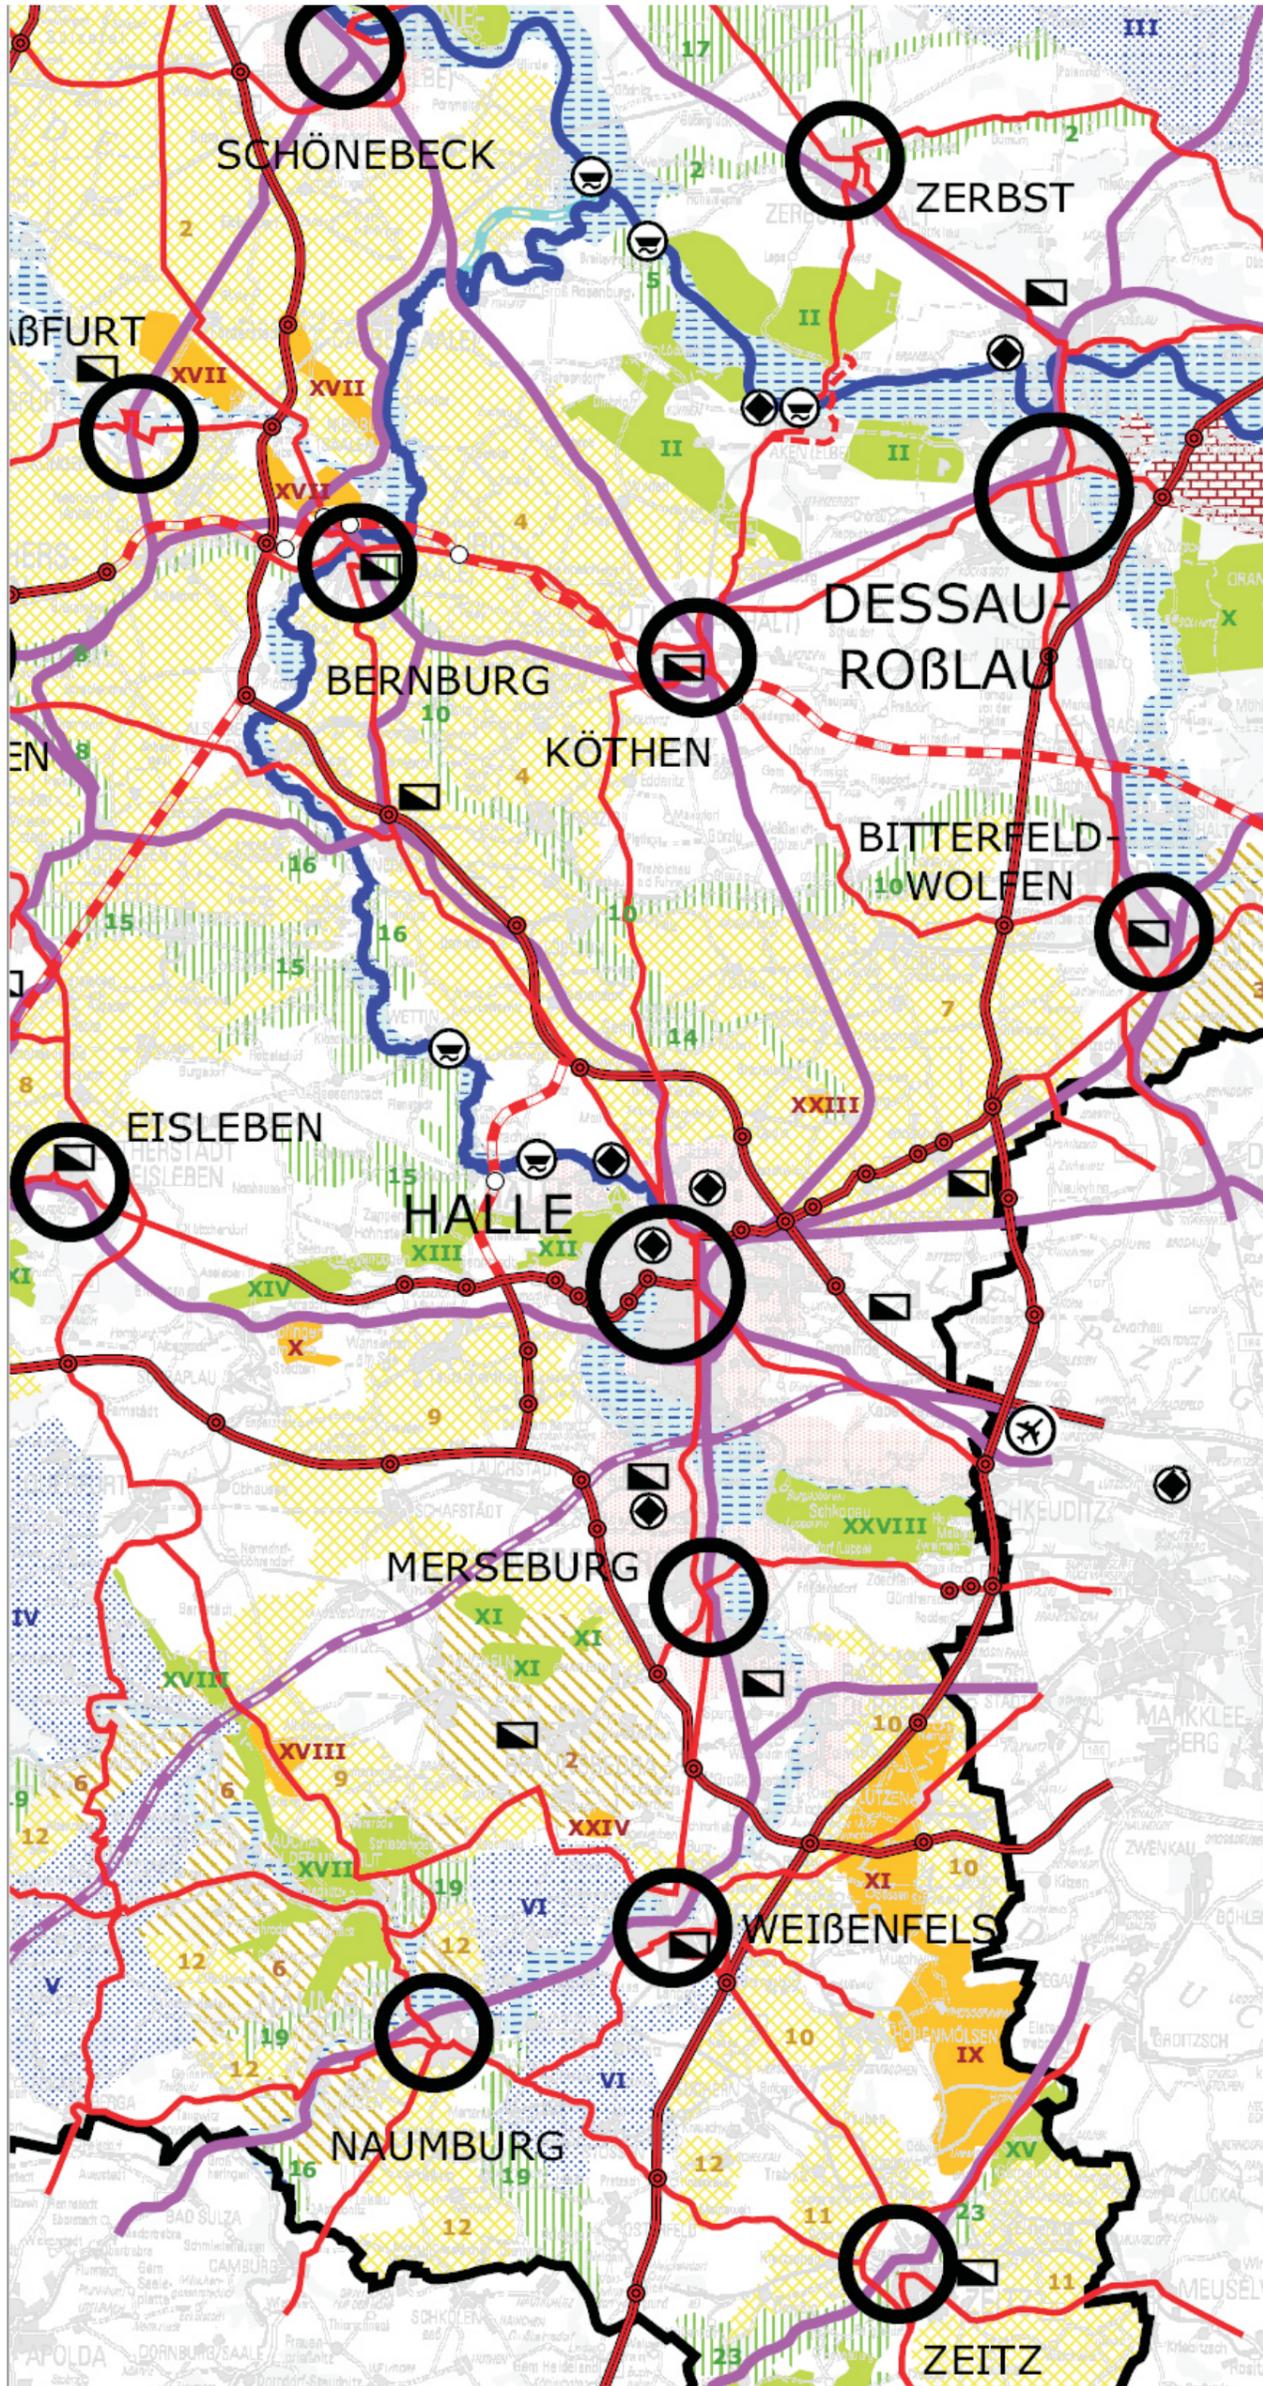

Landesentwicklungsplan 2010 des Landes Sachsen-Anhalt

Anhang 1

2. Entwurf, 25. August 2009

Zeichnerische Darstellung

Ziele und Grundsätze der Raumordnung

Verdichtungsräume

Verdichtungsraum

Zentrale Orte

- Oberzentrum
- Mittelzentrum mit Teilfunktion eines Oberzentrums
- Mittelzentrum
- Grundzentrum mit Teilfunktion eines Mittelzentrums

Vorranggebiete

- Natur und Landschaft
- Hochwasserschutz
- Wassergewinnung
- Rohstoffgewinnung
- Militärische Nutzung

Vorrangstandorte

- Landesbedeutende, große Industrieflächen
- Landesbedeutende Verkehrsanlagen
- Internationaler Verkehrsflughafen

Vorbehaltsgebiete

- Landwirtschaft
- Tourismus und Erholung
- Aufbau eines ökologischen Verbundsystems
- Kultur und Denkmalpflege

Verkehr

- Bestand**
- Anschlussstelle
 - Autobahn und autobahnähnliche Fernstraße
 - Hauptverkehrsstraße mit Landesbedeutung
 - Überregionale Schienenverbindung
 - Fähre mit Landesbedeutung
 - Überregionale Wasserstraßenverbindung
 - Schifffbarer Kanal
- Planung**
- Autobahn und autobahnähnliche Fernstraße
 - Hauptverkehrsstraße mit Landesbedeutung
 - Überregionale Schienenverbindung
 - Schifffbarer Kanal

Ministerium für Landesentwicklung und Verkehr
des Landes Sachsen-Anhalt



Maßstab: 1 : 300.000

Alle Darstellungen in anderen Bundesländern stellen eine rechtliche Übernahme dar.

Darstellung auf der Grundlage der Topographischen Übersichtskarte (TÜK) 1 : 250.000 - Me. Erlaubnis des Landesamtes für Vermessung u. GeoInformation Sachsen-Anhalt vom 25.07.2008. Erlaubnisnummer: LVermGeo/09-46.644-2008-14.