Anlage 1: Lageplan

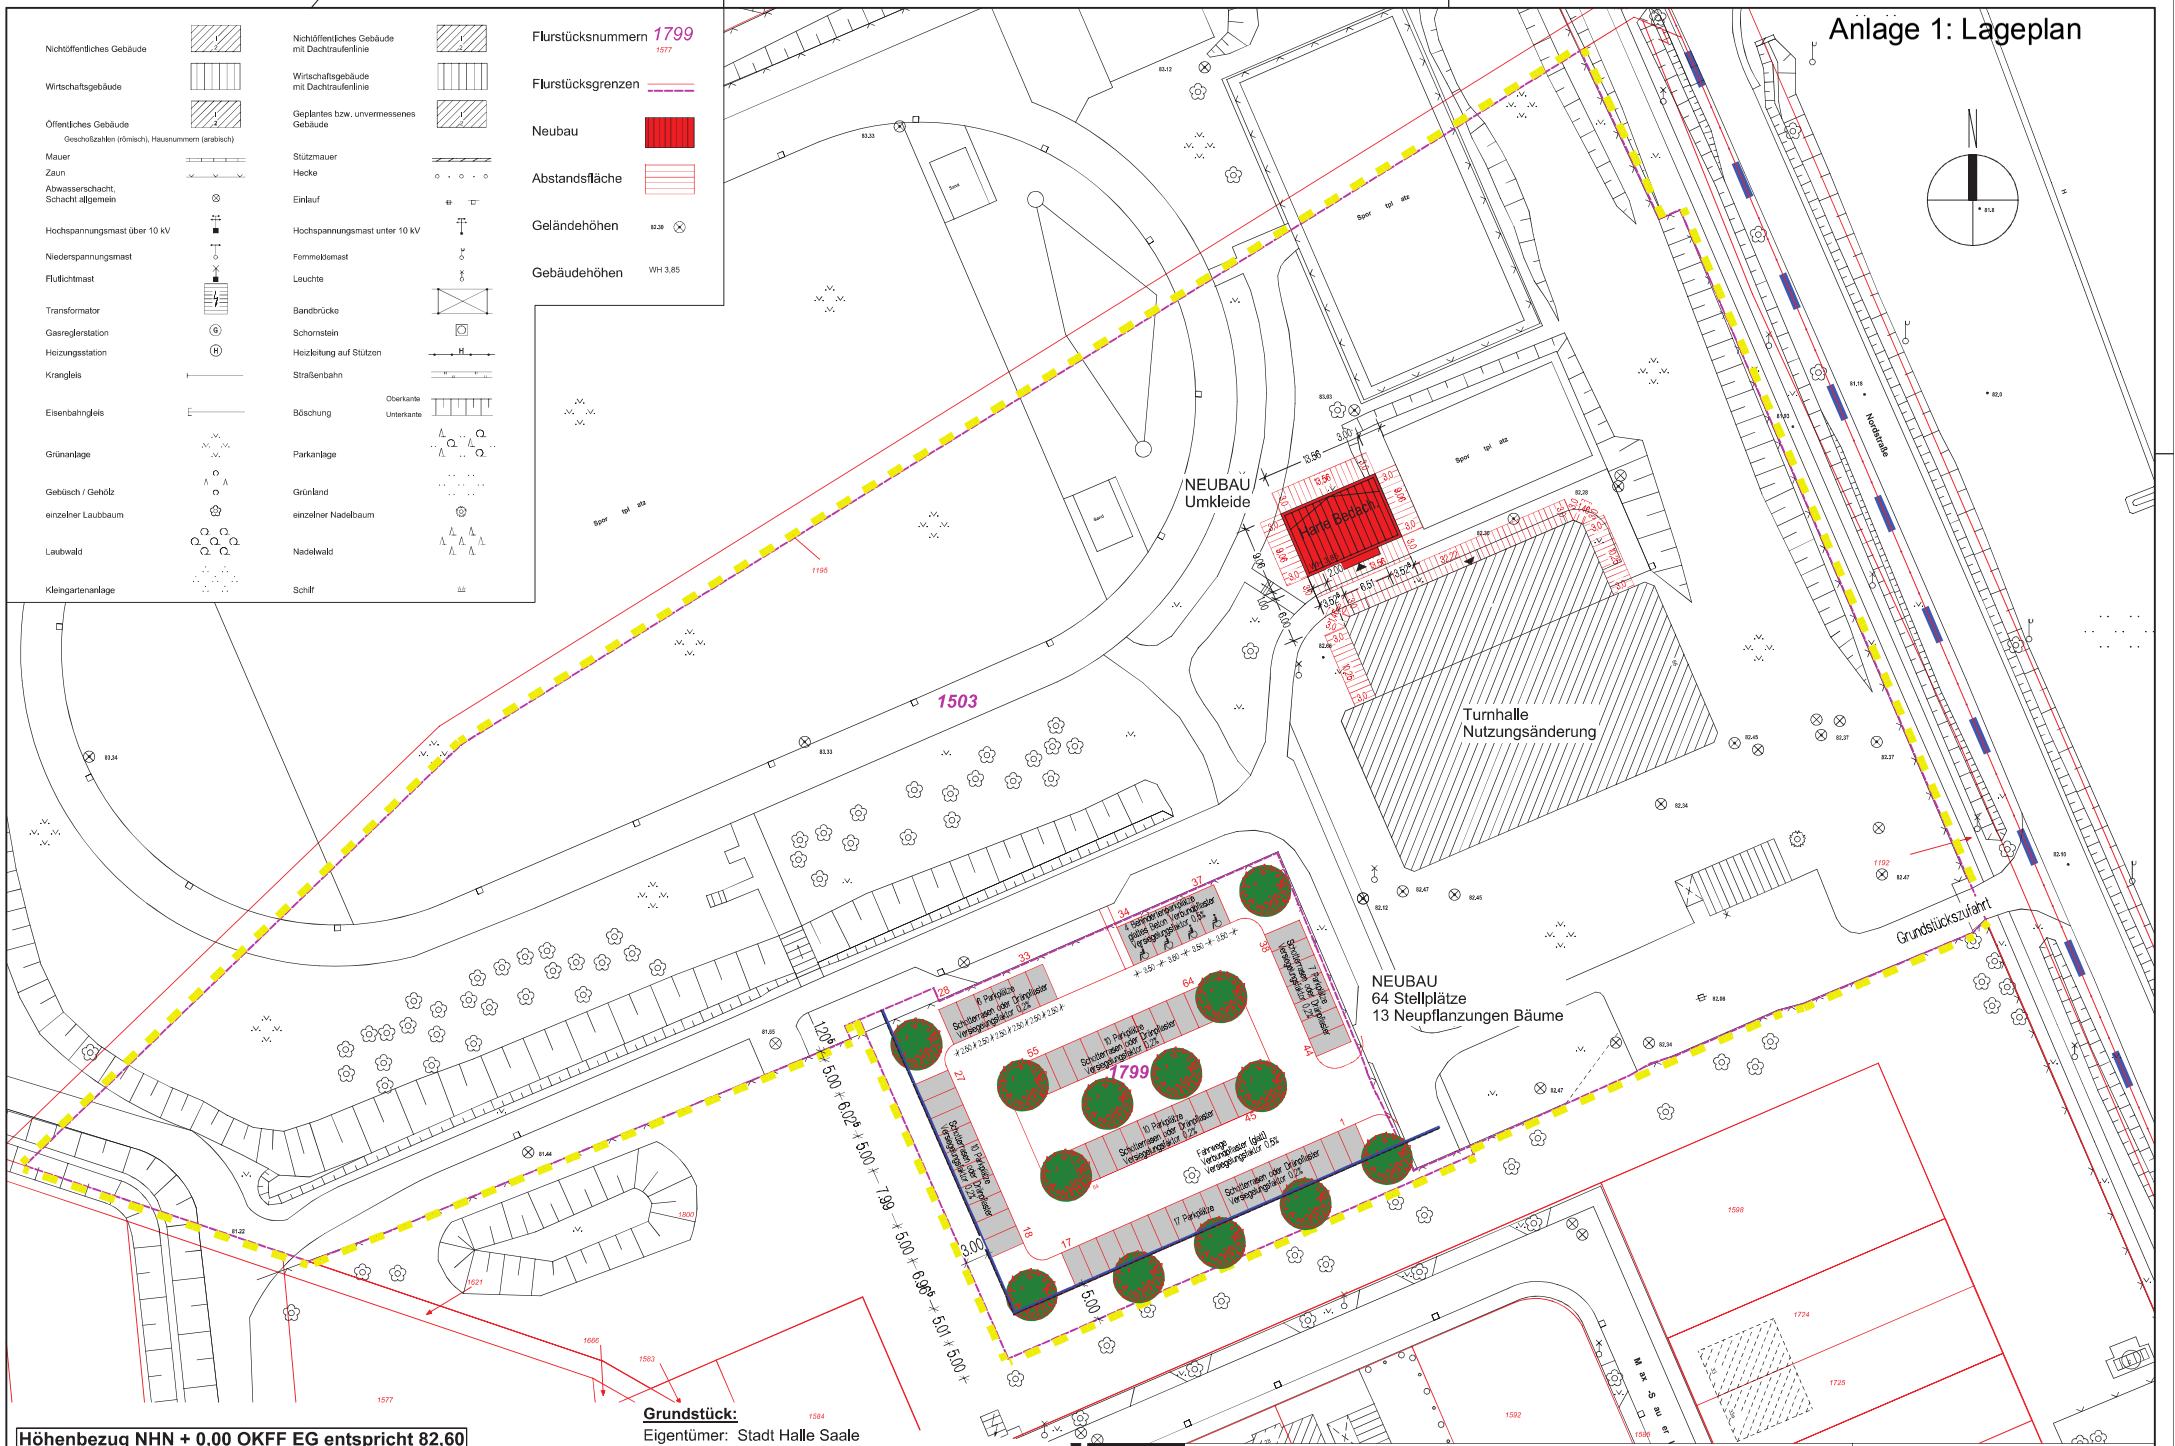

Höhenbezug NHN ± 0,00 OKFF EG entspricht 82,60

Kartengrundlage: Stadt Halle (Saale), FB Planen, Abt. Stadtvermessung
Lagestatus 150 (LS 150)
Höhenstatus NHN (HS 160)

Auszug aus der digitalen Stadtgrundkarte
Stand: 16.08.2016

Grundstück:

Eigentümer: Stadt Halle Saale
Größe: 21.365m²
Gemeinde: Stadt Halle Saale
Gemarkung: Lettin
Flur: 4
Flurstücke: 1503 (18.558m²) ; 1799 (2.807m²)

Bauvorhaben	**Neubau Sozialgebäude, Umnutzung Sporthalle und Errichtung von Stellplätzen** Sportkomplex Lettin Nordstraße 66, 06120 Halle	Zeichnung	LAGEPLAN
Bauherr	Stadt Halle (Saale), FB 24,3, Herr Stahl Am Stadion 5, 06122 Halle Tel. 0345 - 221 20 79 Fax 0345 - 221 21 52	Planungsstufe	GENEHMIGUNGSPLANUNG
Planer	TEAMPLAN HALLE GMBH Augustastraße 2 06108 Halle (Saale) Architekt, Dipl.-Ing.(FH) Andreas Schade post@tamplan-halle.de Tel: 0345 - 23 33 512 Fax 0345 - 23 33 544	Maßstab	1:500
Entwurfsverfasser		Projektnummer: 47-2016	Datum: 11.07.2017
		Zeichnungsnummer	G01

H/B = 420 / 594 (0.25m²)

Allplan 2016