Anlage 3: Grundriss Neubau Umkleidegebäude

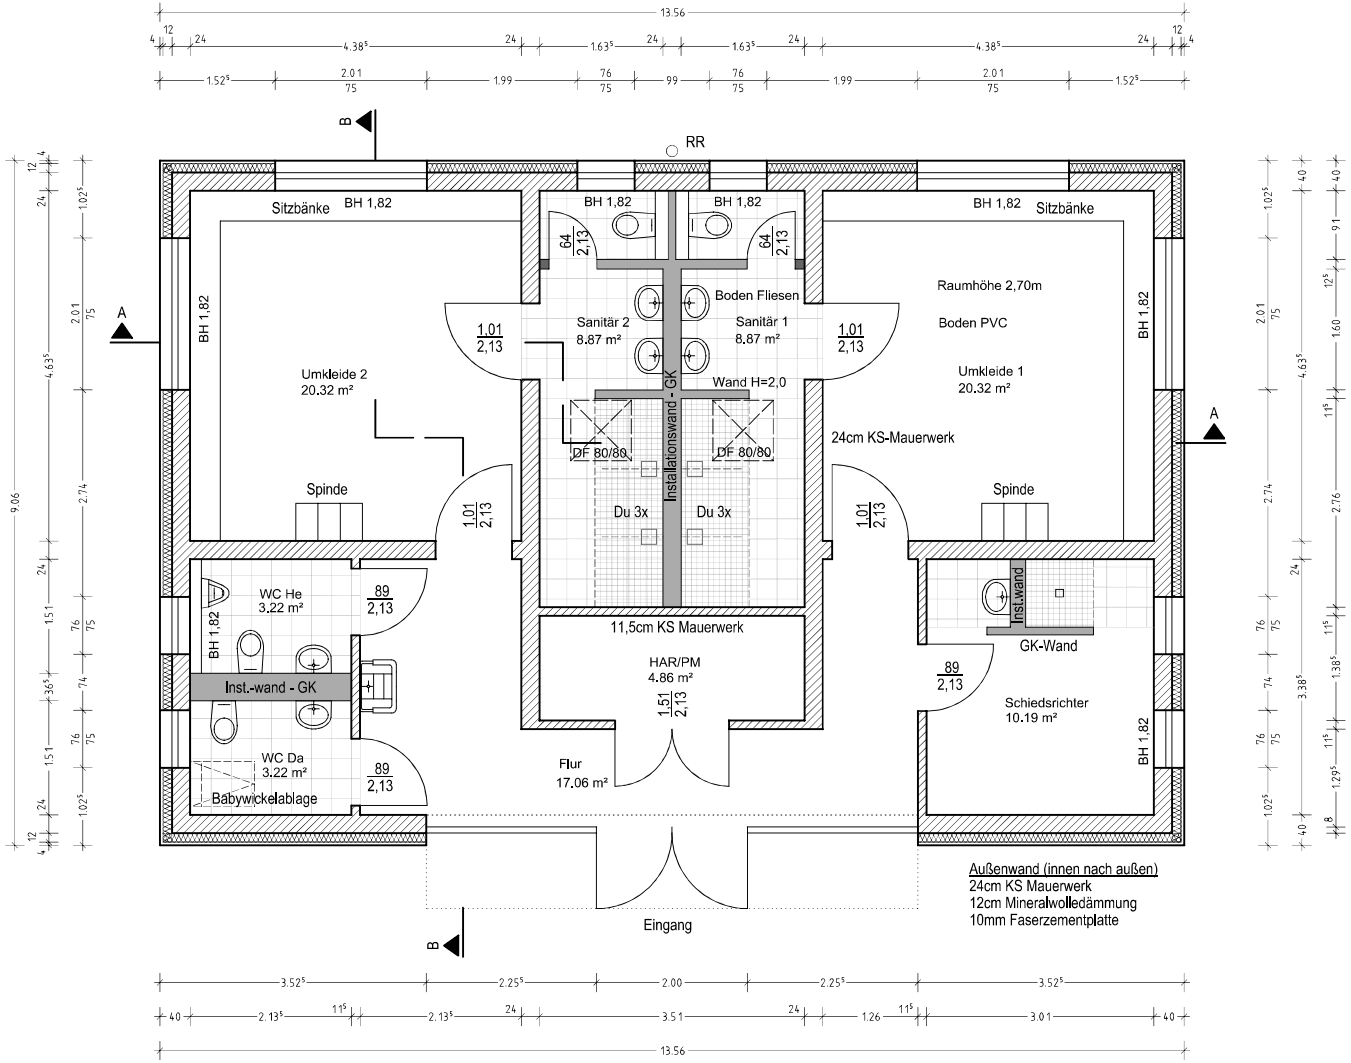

Nettogrundflächen nach DIN 277

Umkleide 1	20,32	m²	NF
Umkleide 2	20,32	m²	NF
Schiedsrichter	10,19	m²	NF
HAR/PM	4,86	m²	NF
WC Herren	3,22	m²	NF
WC Damen	3,22	m²	NF
Sanitär 1	8,87	m²	NF
Sanitär 2	8,87	m²	NF
Flur	17,06	m²	VF
NGF	**96,93**	m²	

Bauvorhaben: Umbau und Erweiterung Sportkomplex Lettin - Neues Umkleidegebäude
Nordstraße 66, 06120 Halle

Bauherr: Stadt Halle (Saale), FB 24.3, Herr Stahl
Am Stadion 5, 06122 Halle
Tel. 0345 - 221 20 79
Fax 0345 - 221 2152

Planer: TEAMPLAN HALLE GMBH Augustastraße 2 06108 Halle (Saale)
Architekt, Dipl.-Ing.(FH) Andreas Schade post@tamplan-halle.de
Tel: 0345-23 33 512
Fax 0345-23 33 544

Zeichnung: GRUNDRISS
Planungsstufe: ENTWURFSPLANUNG
Maßstab: 1:50
Projektnummer: 47-2016
Datum: 15.06.2016
Zeichnungsnummer: E02

H/B = 420 / 594 (0,25m²)

Allplan 2016