



Anlage 4: Ansichten Neubau Umkleidegebäude

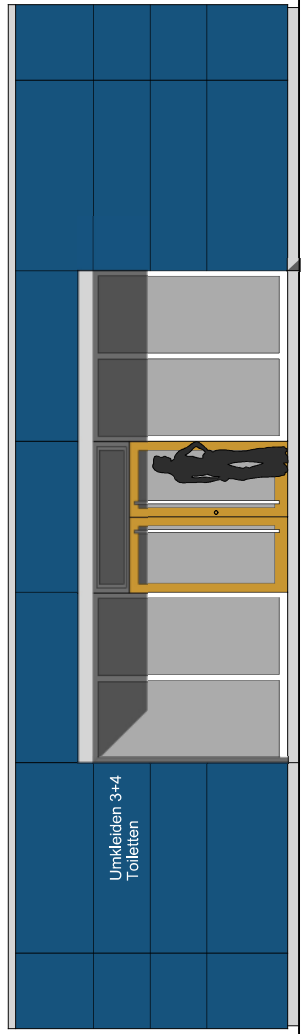


Südseite

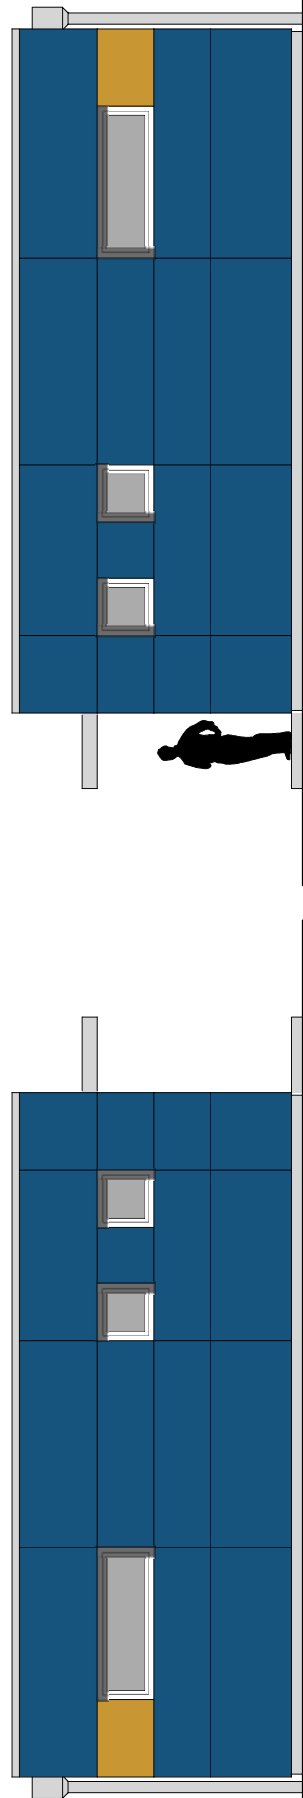

Ostseite

Westseite

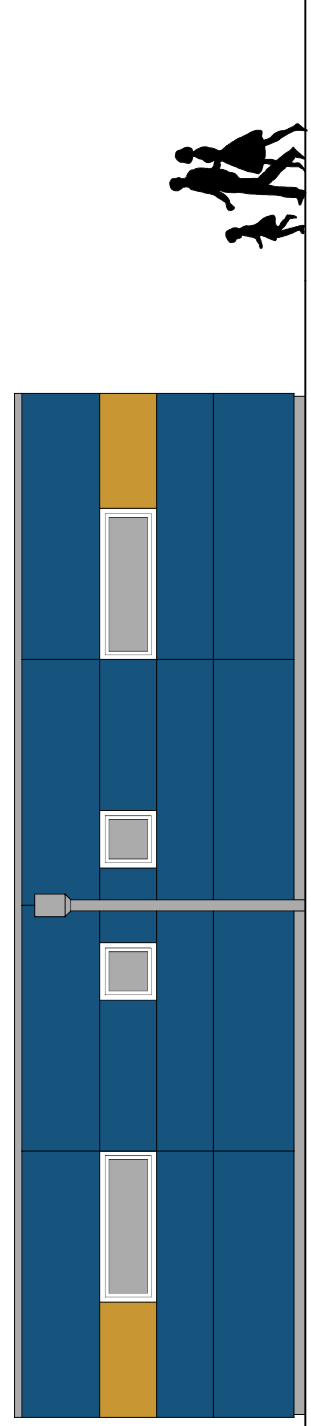

Nordseite



TEAMPLAN
 TEAMPLAN HALLE GMBH
 Augustastr. 2
 06108 Halle (Saale)
 post@teamplan-halle.de
 H/B = 4/20 / 6/4 (0,25m)

Nordstraße 66, 06120 Halle
 Stadt Halle (Saale), PB 24,3, Herr Stahl
 Art. Station 3, 09122 Halle
 Tel. 0345-23 33 512
 Fax. 0345-23 33 514
 Tel. 0345-22 20 79
 Fax. 0345-22 21 552

ANSICHTEN		Maßstab	1:50
ENTWURFSPLANUNG		Datum	07.06.2016
47-2016		Projektname	E04
Alpha 2016		Subprojektname	