Teil A nördlicher Baubeginn - Damaschkestraße

Kartengrundlage:


Stadtgrundkarte mit Angaben des Liegenschaftskatasters
Stadt Halle (Saale), Fachbereich Planen, Abteilung Stadtvermessung
Liegenschaftskarte©GeoBasis-DE / LVermGeo LSA, 06/2011 / A18-2603-09-14

Entwurfsvermessung 09/2015
geocad Ingenieurgesellschaft mbH

Lagestatus 150 (LS 150)
Höhenstatus NHN (HS 160)

Variante A3

Straßenbreite 6.00m = 2 x 3.00m

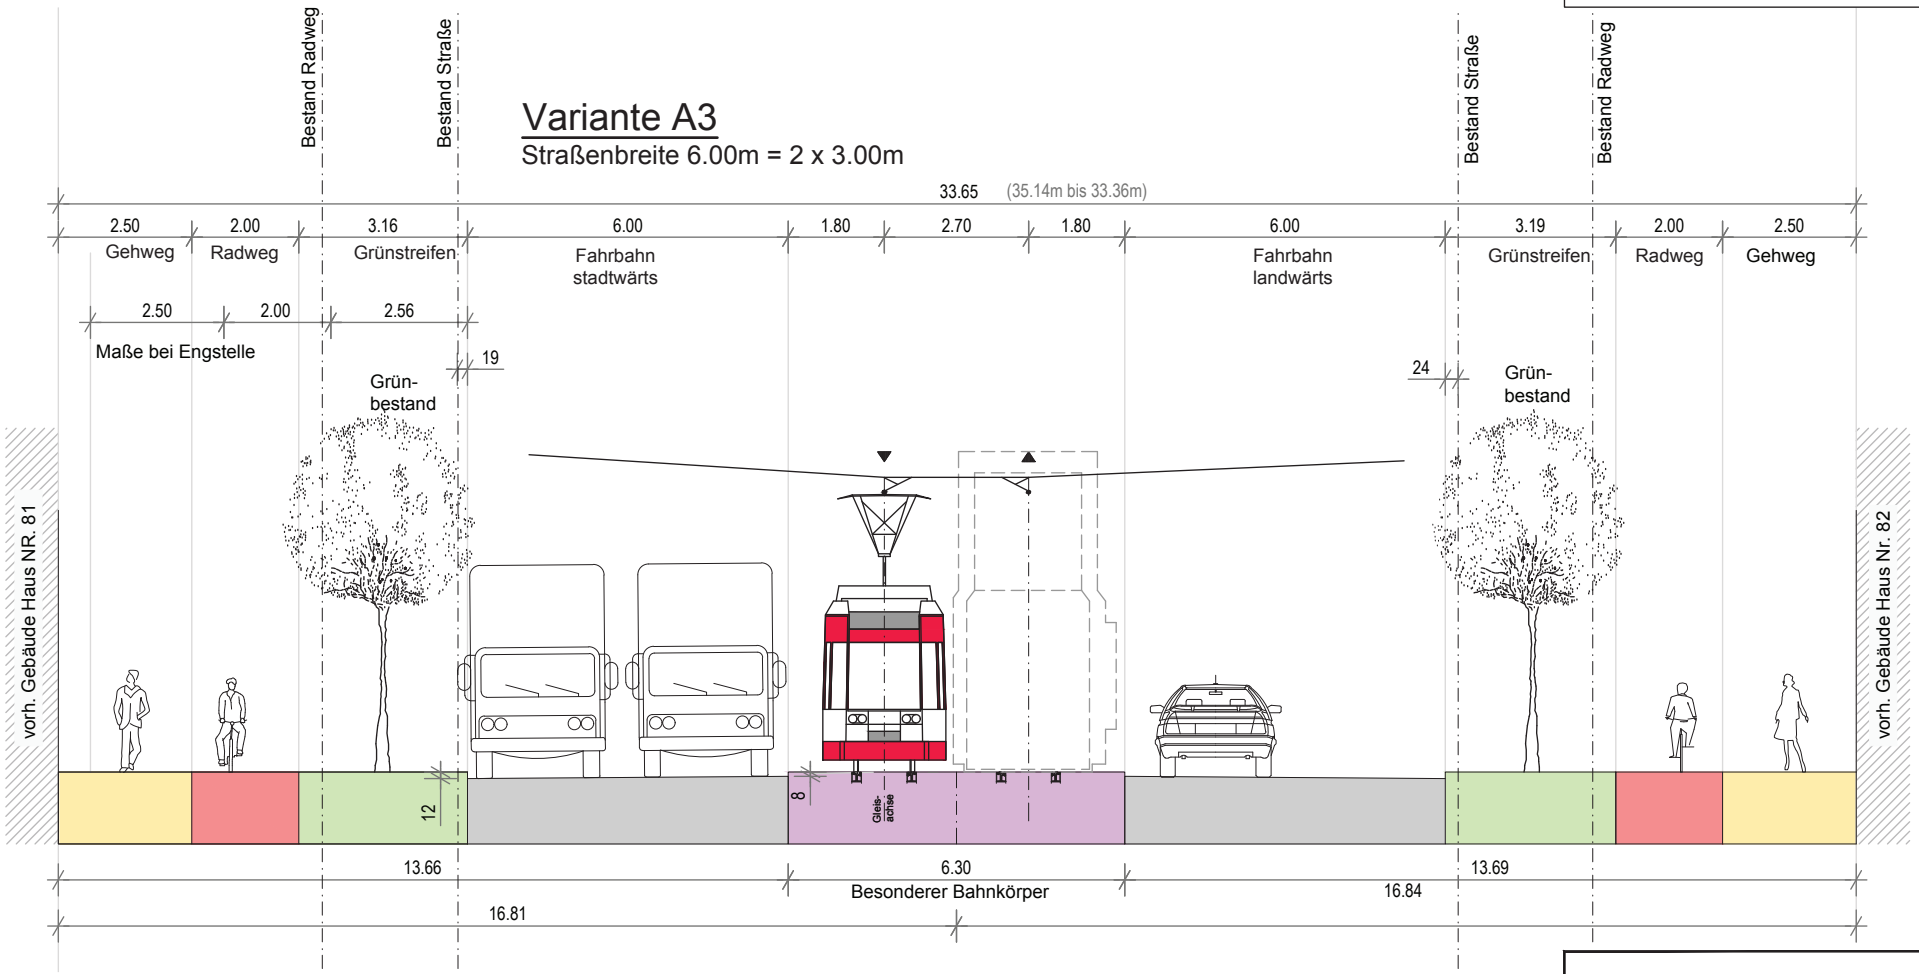

iproplan Planungsgesellschaft mbH
Bernhardstraße 68 09126 Chemnitz
Fon (+49 371) 5265 0 internet www.iproplan.de
Fax (+49 371) 5265 556 E-mail info@iproplan.de
BERATENDE INGENIEURE UND ARCHITEKTEN

Stadtbahnprogramm Halle
Vorhaben 14.2
Merseburger Straße Mitte
Vorlage Variantenbeschluss
Stand Vorplanung: 10.06.2016
Anlage 5, Querschnitt Blatt 1

Maßstab 1:100

geplottet: 24.08.2017 usr: LANGER, BARBARA dwg: P:\15\2330\ACV\702\170630_Vorplanung\Regelquerschnitte.dwg

Teil B Damaschkestraße - Bunastraße

Kartengrundlage:


Stadtgrundkarte mit Angaben des Liegenschaftskatasters
Stadt Halle (Saale), Fachbereich Planen, Abteilung Stadtvermessung
Liegenschaftskarte©GeoBasis-DE / LVermGeo LSA, 06/2011 / A18-2603-09-14

Entwurfsvermessung 09/2015
geocad Ingenieurgesellschaft mbH

Lagestatus 150 (LS 150)
Höhenstatus NHN (HS 160)

Variante B6 (Station 1+500.000)

Straßenbreite 6.00m = 2 x 3.00m
gilt für Abschnitt B durchgehend bis Bunastraße

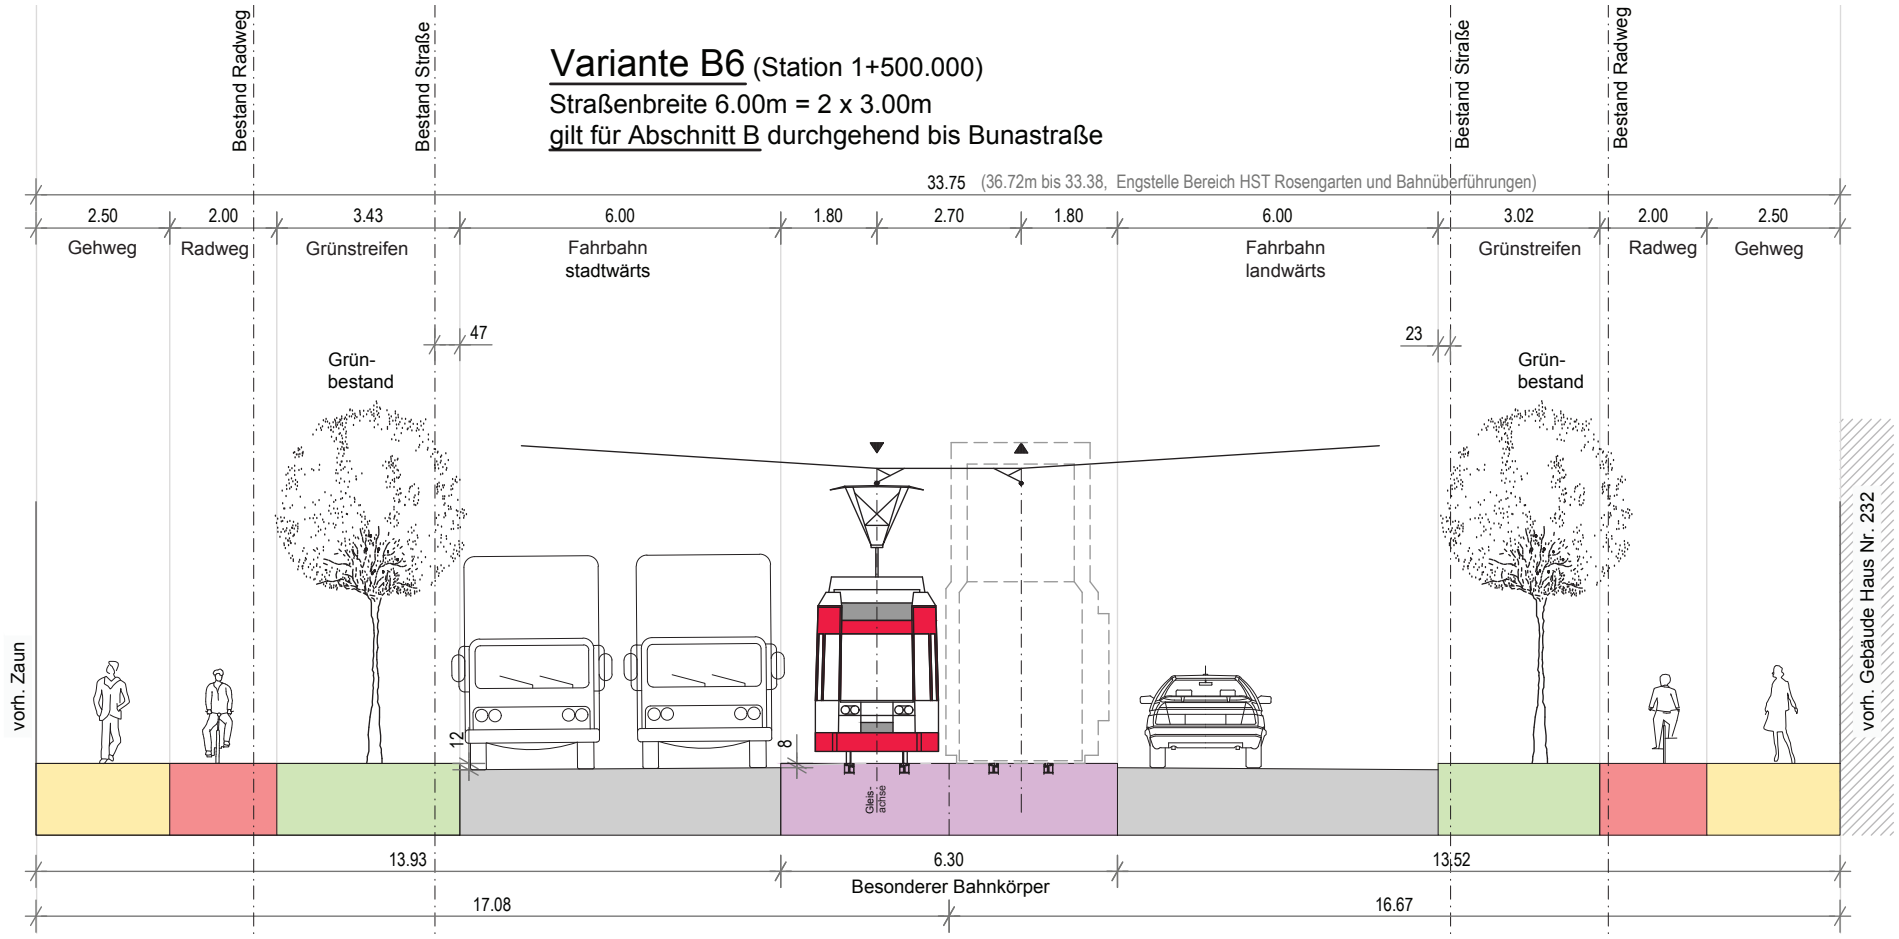

Stadtbahnprogramm Halle
Vorhaben 14.2
Merseburger Straße Mitte
Vorlage Variantenbeschluss
Stand Vorplanung: 10.06.2016
Anlage 5, Querschnitt Blatt 2

Maßstab 1:200

iproplan Planungsgesellschaft mbH
Bernhardstraße 68 09126 Chemnitz
Fon (+49 371) 5265 0 internet www.iproplan.de
Fax (+49 371) 5265 556 E-mail info@iproplan.de
BERATENDE INGENIEURE UND ARCHITEKTEN

geplottet: 24.08.2017 usr: LANGER, BARBARA dwg: P:\1512\2300\ACV\702\170630_VorplanungRegelquerschnitte.dwg

Teil C Bunastraße bis Bauende

Kartengrundlage:


Stadtgrundkarte mit Angaben des Liegenschaftskatasters
Stadt Halle (Saale), Fachbereich Planen, Abteilung Stadtvermessung
Liegenschaftskarte©GeoBasis-DE / LVermGeo LSA, 06/2011 / A18-2603-09-14

Entwurfsvermessung 09/2015
geocad Ingenieurgesellschaft mbH

Lagestatus 150 (LS 150)
Höhenstatus NHN (HS 160)

Variante C4

Straßenbreite 5.75m = 1x3,00m + 1x2,75m

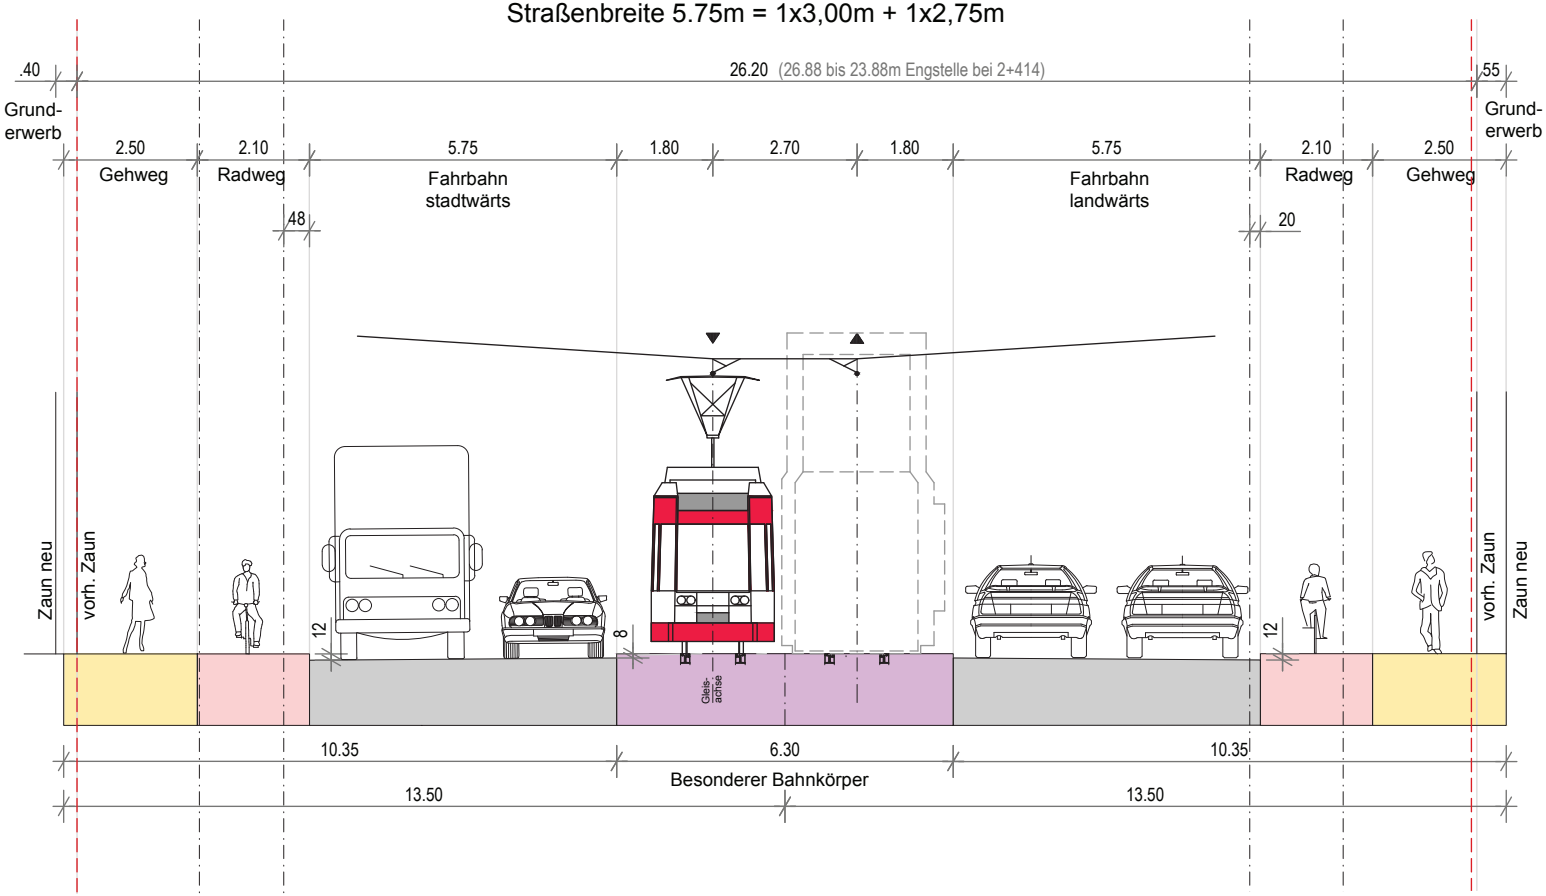

iproplan Planungsgesellschaft mbH
Bernhardstraße 68 09126 Chemnitz
Fon (+49 371) 5265 0 internet www.iproplan.de
Fax (+49 371) 5265 556 E-mail info@iproplan.de
BERATENDE INGENIEURE UND ARCHITEKTEN

Stadtbahnprogramm Halle
Vorhaben 14.2
Merseburger Straße Mitte
Vorlage Variantenbeschluss
Stand Vorplanung: 10.06.2016
Anlage 5, Querschnitt Blatt 3

Maßstab 1:200

geplottet: 24.08.2017 usr: LANGER, BARBARA dwg: P:\15\2330\ACV\702\170630_Vorplanung\Regelquerschnitte.dwg

Teil C Bunastraße bis Bauende

Betrachtungsbereich Engstelle

Kartengrundlage:


Stadtgrundkarte mit Angaben des Liegenschaftskatasters
Stadt Halle (Saale), Fachbereich Planen, Abteilung Stadtvermessung
Liegenschaftskarte©GeoBasis-DE / LVermGeo LSA, 06/2011 / A18-2603-09-14

Entwurfsvermessung 09/2015
geocad Ingenieurgesellschaft mbH

Lagestatus 150 (LS 150)
Höhenstatus NHN (HS 160)

Variante C7 bei Engstelle

Straßenbreite 5.75m = 1x3,00m + 1x2,75m
Grünstreifen neben Fahrbahn

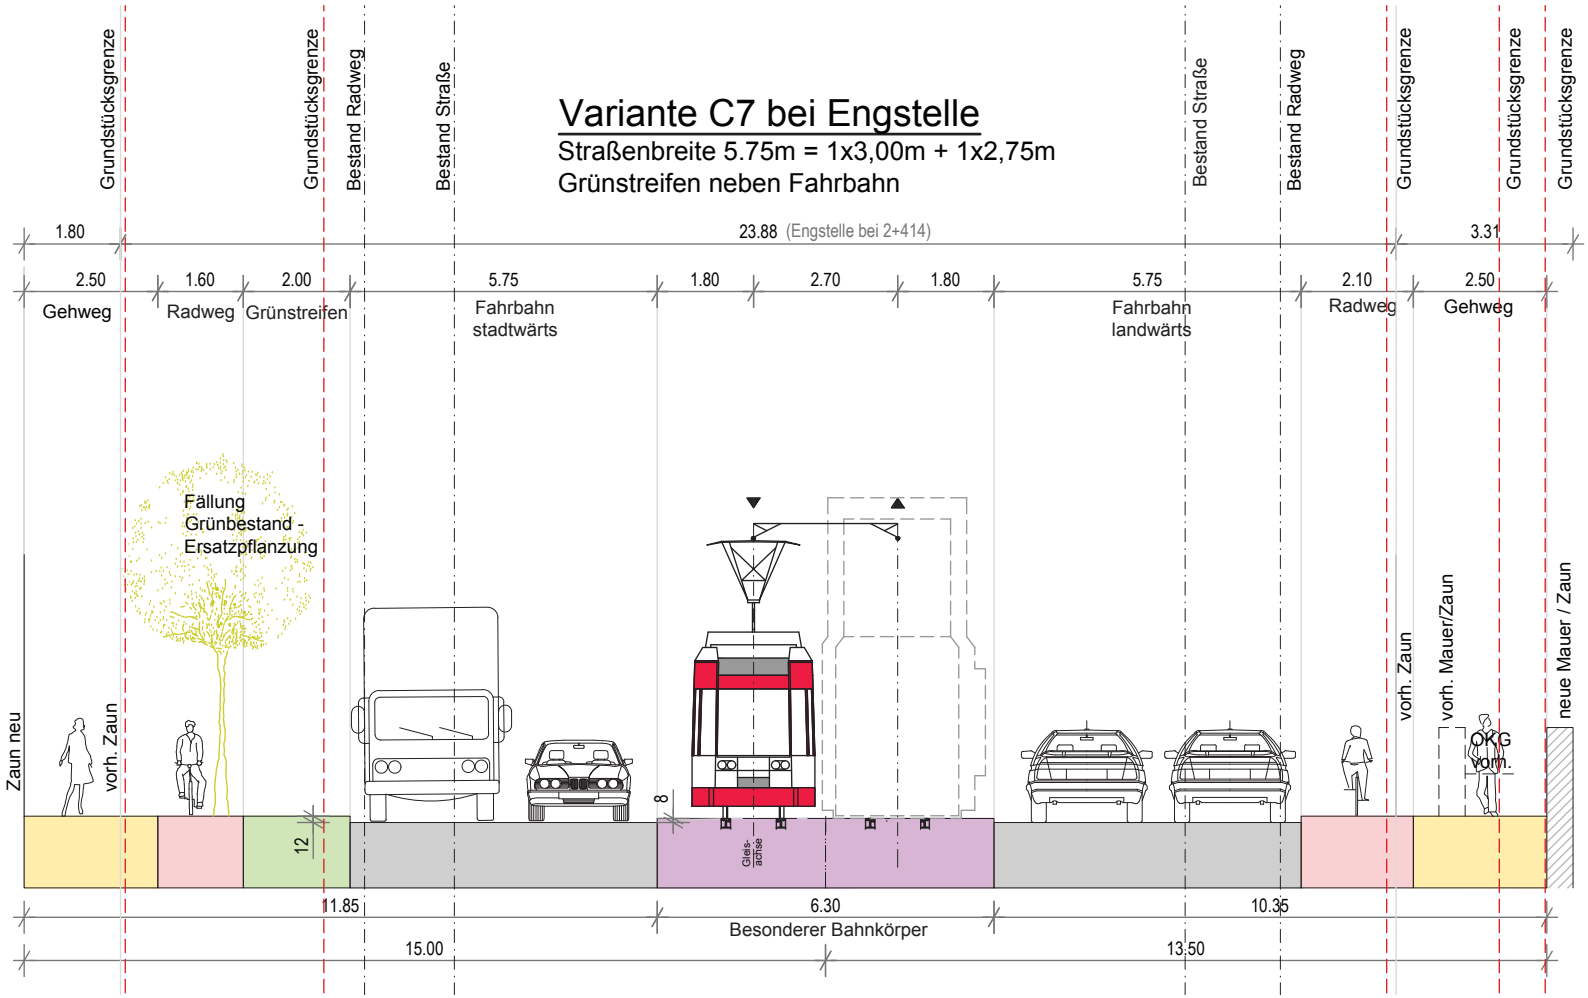

ipro plan
Planungsgesellschaft mbH

Bernhardstraße 68 09126 Chemnitz
Fon (+49 371) 5265 0 internet www.iproplan.de
Fax (+49 371) 5265 556 E-mail info@iproplan.de

BERATENDE INGENIEURE UND ARCHITEKTEN

Stadtbahnprogramm Halle
Vorhaben 14.2
Merseburger Straße Mitte
Vorlage Variantenbeschluss
Stand Vorplanung: 10.06.2016
Anlage 5, Querschnitt Blatt 4

Maßstab 1:200

geplottet: 24.08.2017 usr: LANGER, BARBARA dwg: P:\15\2330\ACV\702\170630_Vorplanung\Regelquerschnitte.dwg