Anlage 2: Grundriss Erdgeschoss

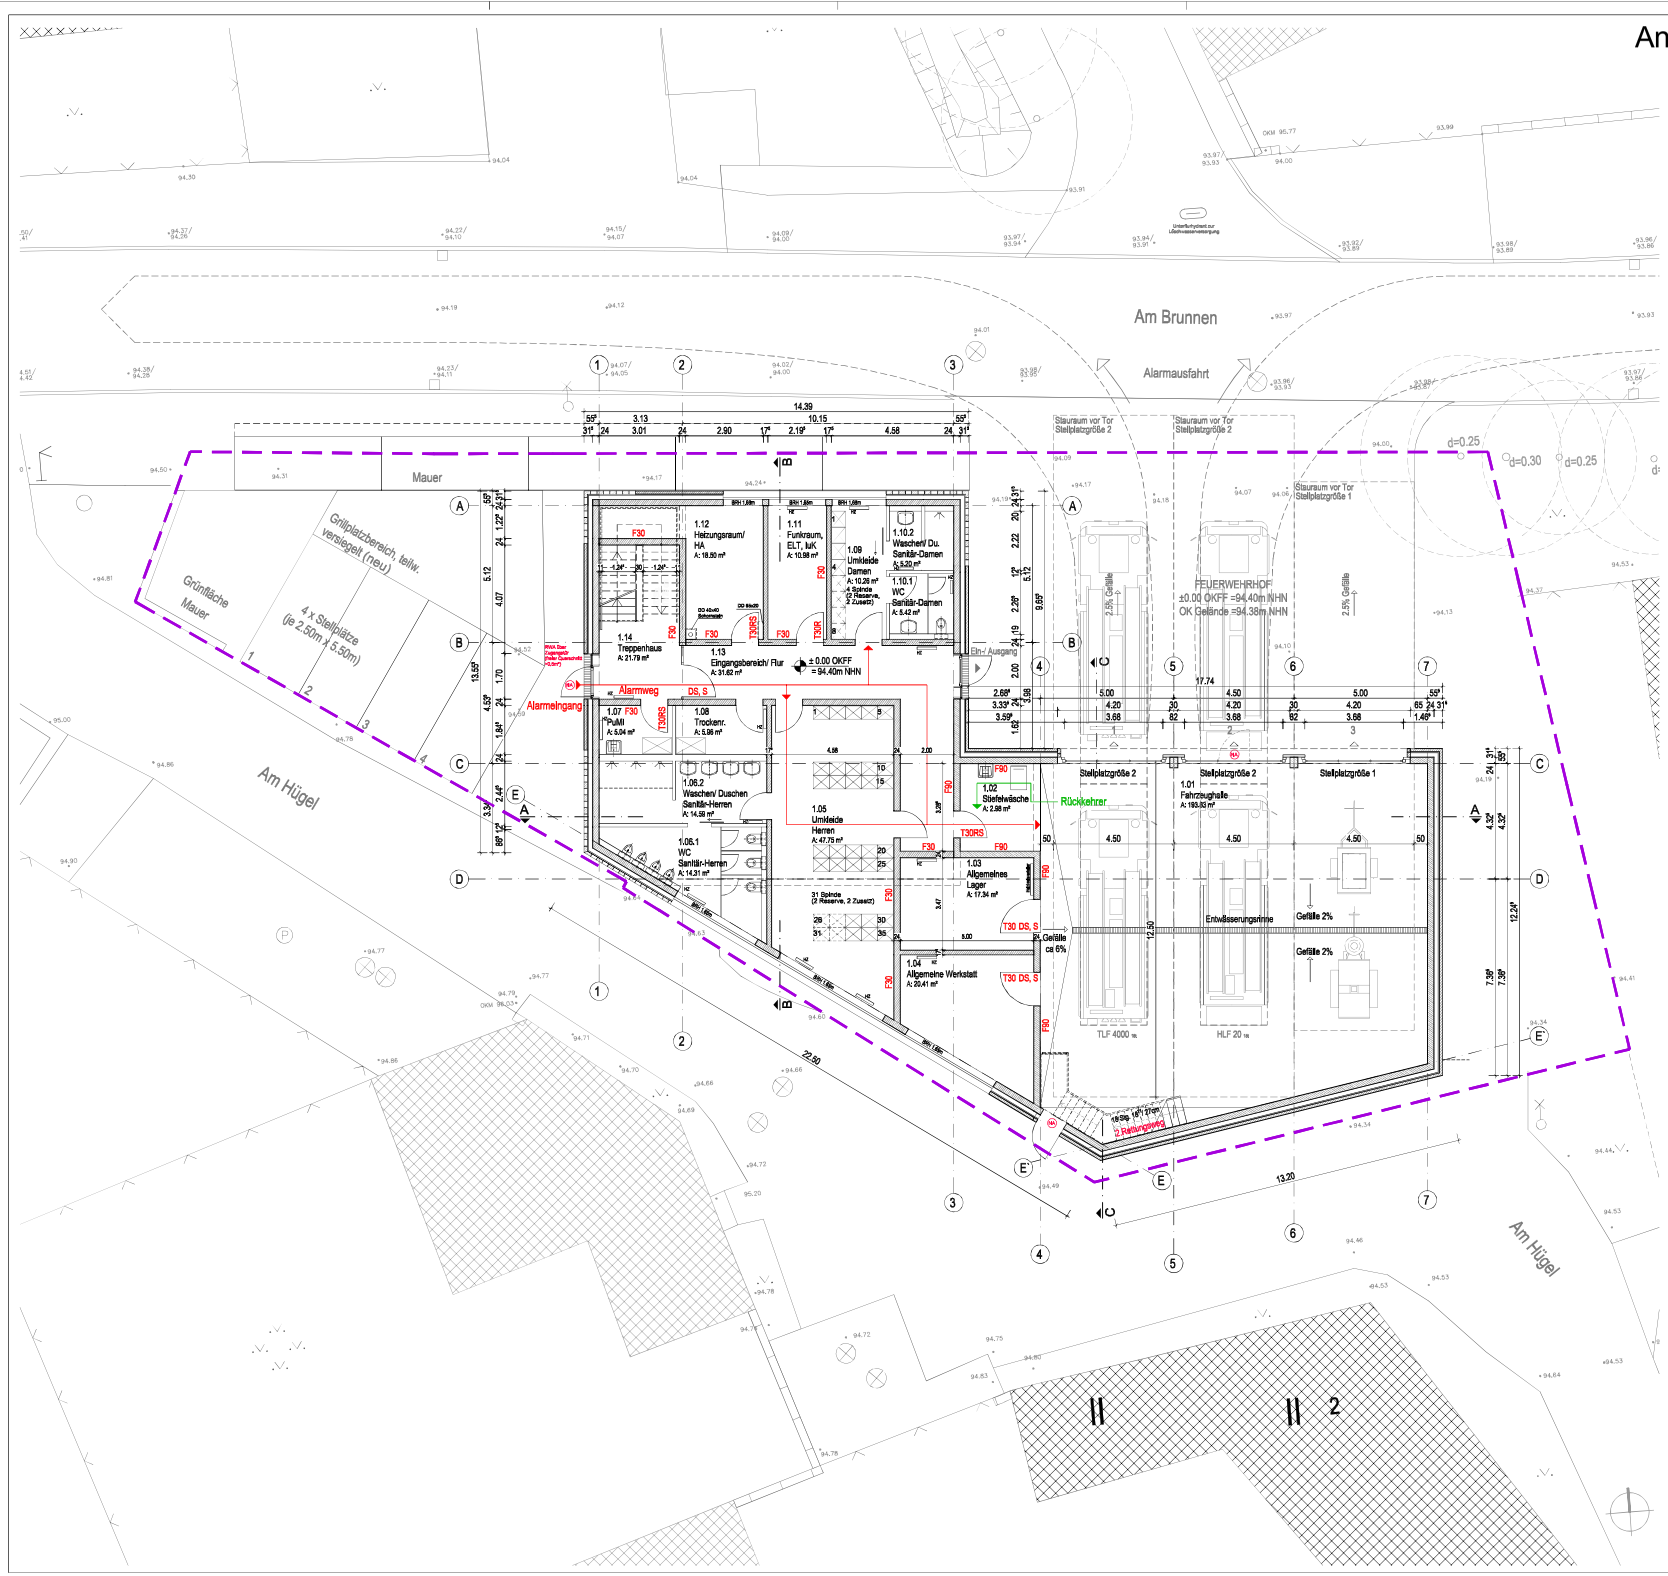

Index	Datum	Bearbeiter	Art der Änderung
-	11.07.17	zi	Planerstellung

Blatt-Nr. 201

NORDANSICHT

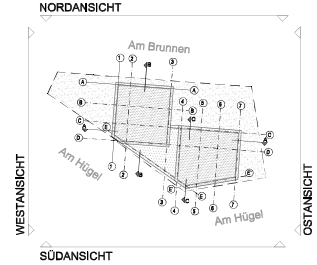

Arbeitsstand 18.08.2017

agn architekten | ingenieure | generalplaner

Projektname: ERSATZNEUBAU FREIWILLIGE FEUERWEHR DÖLAU, Am Brunnen 6, 06120 Halle (Saale)

Auftraggeber: Stadt Halle (Saale)

Projekt-Nr.: 17HA_027FWD

Planbezeichnung: Grundriss ERDGESCHOSS — Genehmigung

Unterschriften: Bauherr — Planverfasser

Planinformationen: Projektleiter hey; Sachbearbeiter zi; Datum; Dateiname FWD_AR4_XX_GR; Maßstab 1:100

Freigabe/Stand: Freigabe; Geprüft; Datum Freigabe; Datum Prüfung

Blatt-Nr. 201

agn niederberghaus & partner gmbh in halle
architekten | ingenieure | generalplaner
ernst-abderhalden-str. 19
06108 halle (saale)
t 0345/23305-0
f 0345/23305-520
agnhalle@agn.de
www.agn.de