Anlage 4: Schnitte

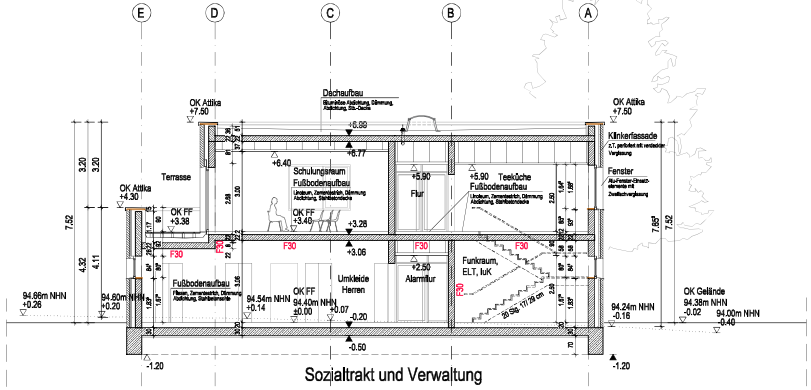

Schnitt BB

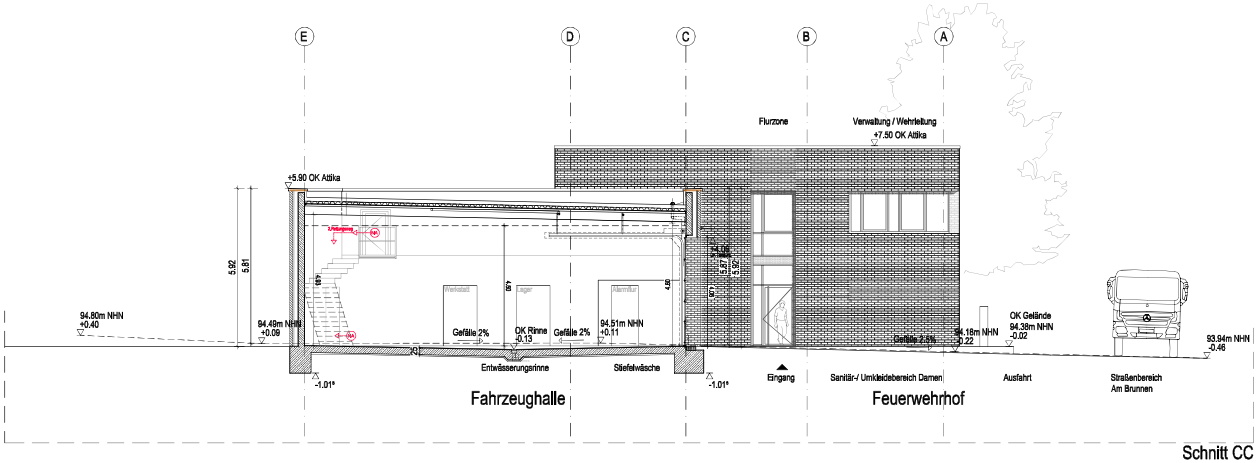

Schnitt CC

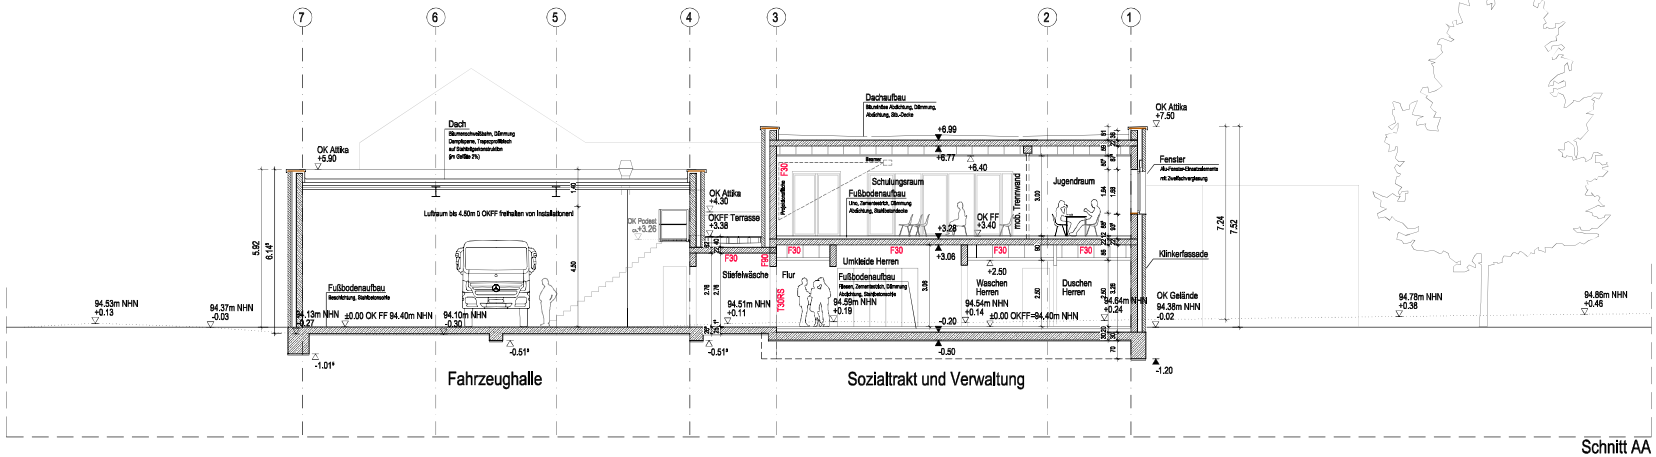

Schnitt AA

Index	Datum	Bearbeiter	Art der Änderung
-	11.07.17	zi	Planerstellung

Blatt-Nr. 301

NORDANSICHT

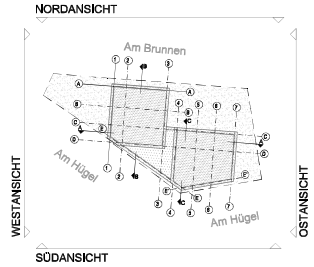

Arbeitsstand 18.08.2017

agn architekten | ingenieure | generalplaner

Projektname	ERSATZNEUBAU FREIWILLIGE FEUERWEHR DÖLAU Am Brunnen 6, 06120 Halle (Saale)
Auftraggeber	Stadt Halle (Saale)
Projekt-Nr.	17HA_027FWD
Planbezeichnung	SCHNITTE AA, BB, CC — Genehmigung
Unterschriften	Bauherr — Planverfasser
Planinformationen	Projektleiter: hey; Sachbearbeiter: zi; Datum; Dateiname: FWD_AR4_XX_SN; Maßstab: 1:100
Freigabe/Stand	Freigabe — Geprüft Datum Freigabe — Datum Prüfung
Blatt-Nr.	301

agn niederberghaus & partner gmbh in halle
architekten | ingenieure | generalplaner
emil-abderhalden-str. 19
06108 halle (saale)
t 0345/23305-0
f 0345/23305-520
agnhalle@agn.de
www.agn.de