
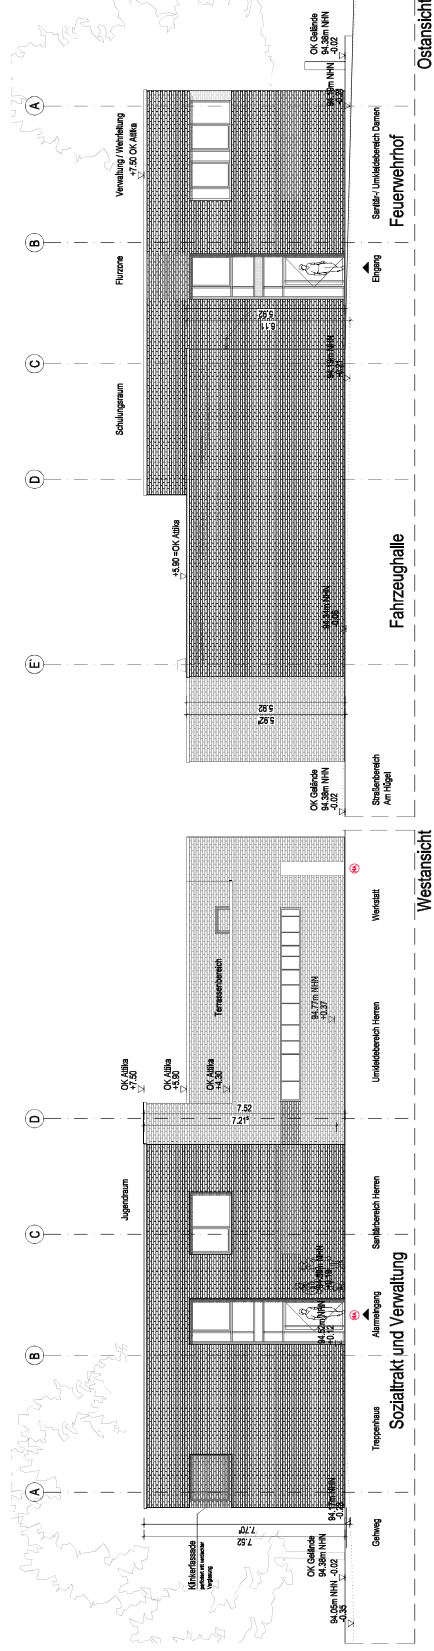
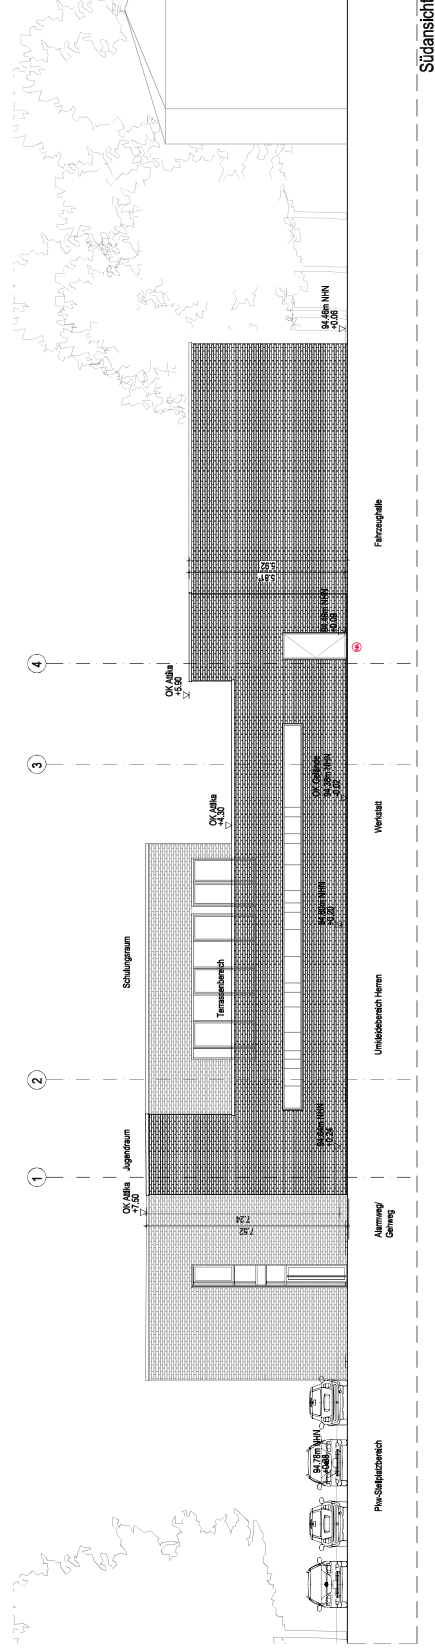
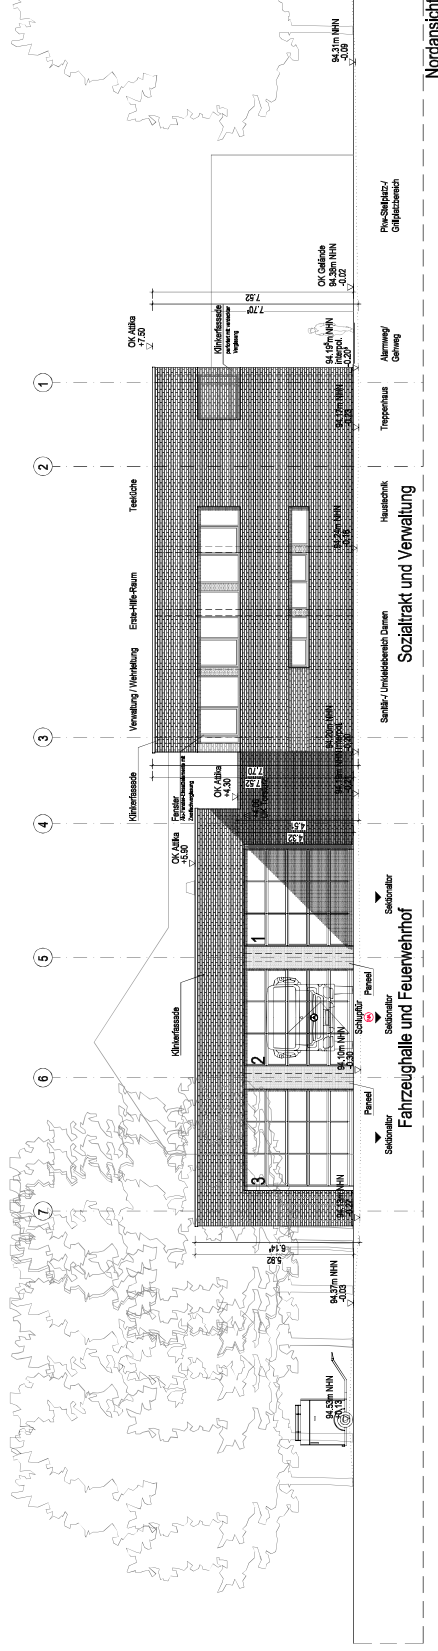


Anlage 5: Ansichten

[illegible]

Blatt-Nr. 401

NORDANSICHT

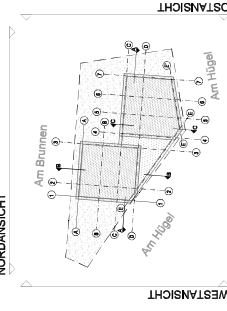

▷ SÜNDANSICHT

Arbeitsstand 18.08.2017

oan architekten | ingenieure | generalplaner

ERSATZNEUBAU
FREIWILLIGE FEUERWEHR DÖLAU
Am Brunnen 6, 06120 Halle (Saale)
Stadt Halle (Saale)

Projekts-Nr.	17HA_027FW
Planbezeichnung	ANSICHTEN

Unternehmen	Baujahr	Planzustand
Planckensdorf	1993/1994 Sachbearbeiter	Deckungs- FWD_Risk_XL_N
Fingert/and	1994 Damen Fregate	Capitell Damen Pulung
Illatz/M.	2001	