
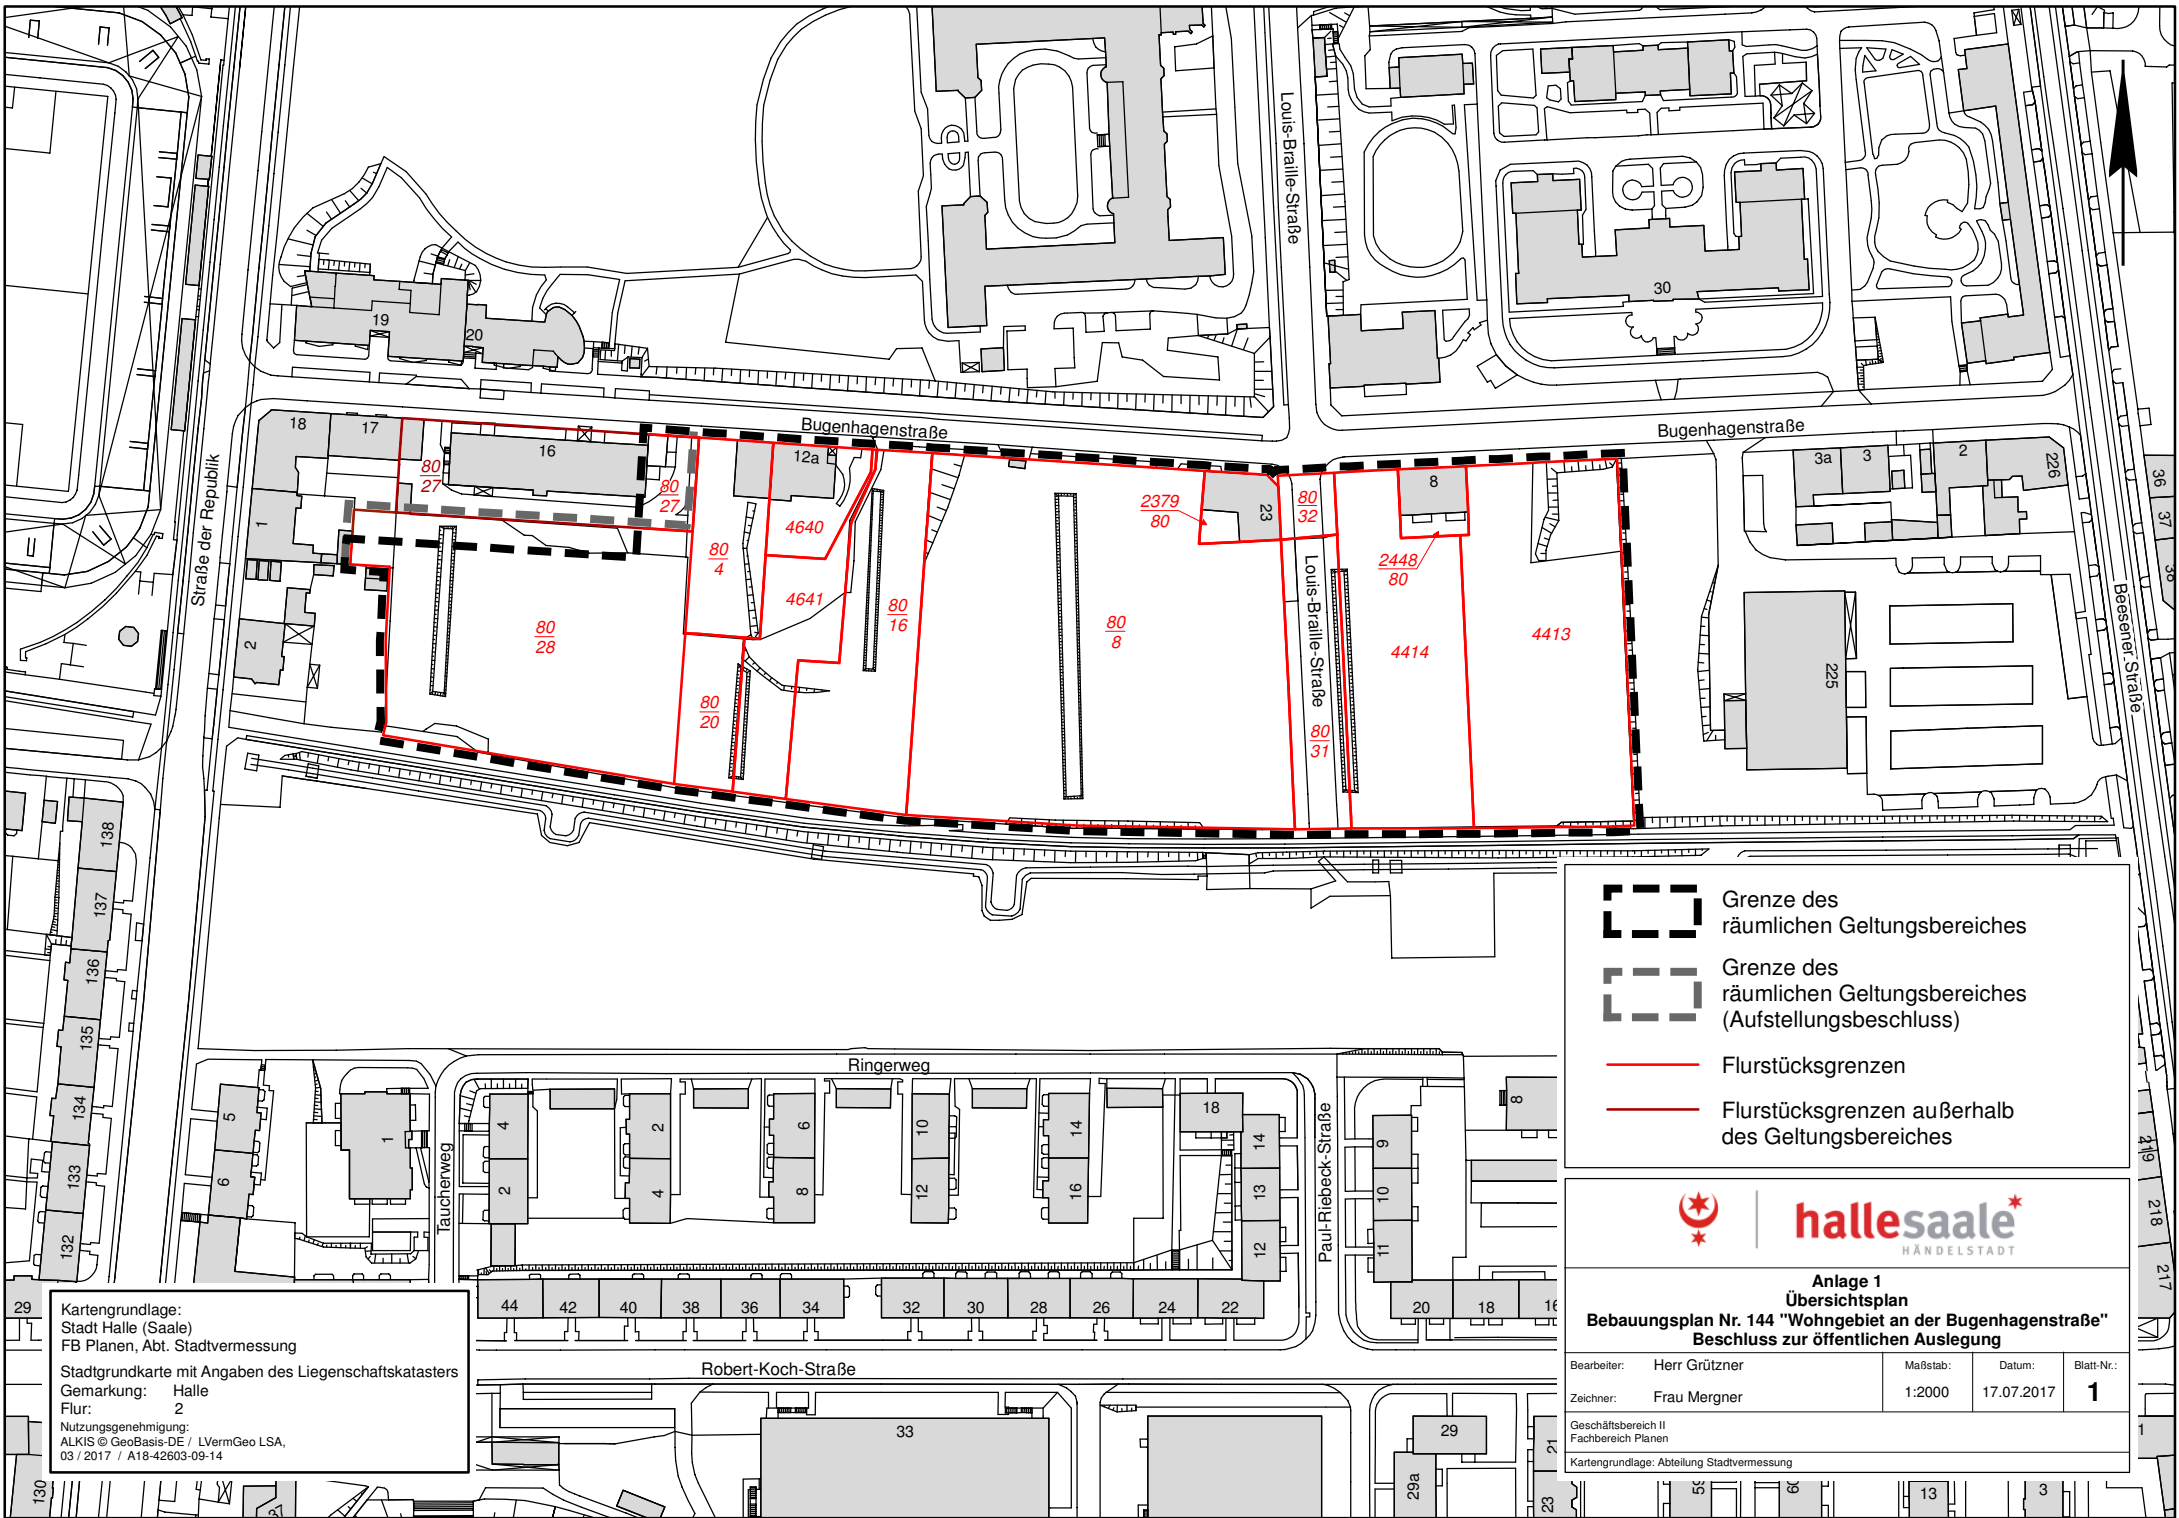


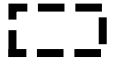

Kartengrundlage:
Stadt Halle (Saale)
FB Planen, Abt. Stadtvermessung

Stadtgrundkarte mit Angaben des Liegenschaftskatasters
Gemarkung: Halle
Flur: 2

Nutzungsgenehmigung:
ALKIS © GeoBasis-DE / LVermGeo LSA,
03 / 2017 / A18-42603-09-14

-  Grenze des räumlichen Geltungsbereiches
-  Grenze des räumlichen Geltungsbereiches (Aufstellungsbeschluss)
-  Flurstücksgrenzen
-  Flurstücksgrenzen außerhalb des Geltungsbereiches



Anlage 1
Übersichtsplan
Bebauungsplan Nr. 144 "Wohngebiet an der Bugenhagenstraße"
Beschluss zur öffentlichen Auslegung

Bearbeiter:	Herr Grützner	Maßstab:	1:2000	Datum:	17.07.2017	Blatt-Nr.:	1
Zeichner:	Frau Mergner						

Geschäftsbereich II
Fachbereich Planen
Kartengrundlage: Abteilung Stadtvermessung