Anlage 2: Erdgeschossgrundriss

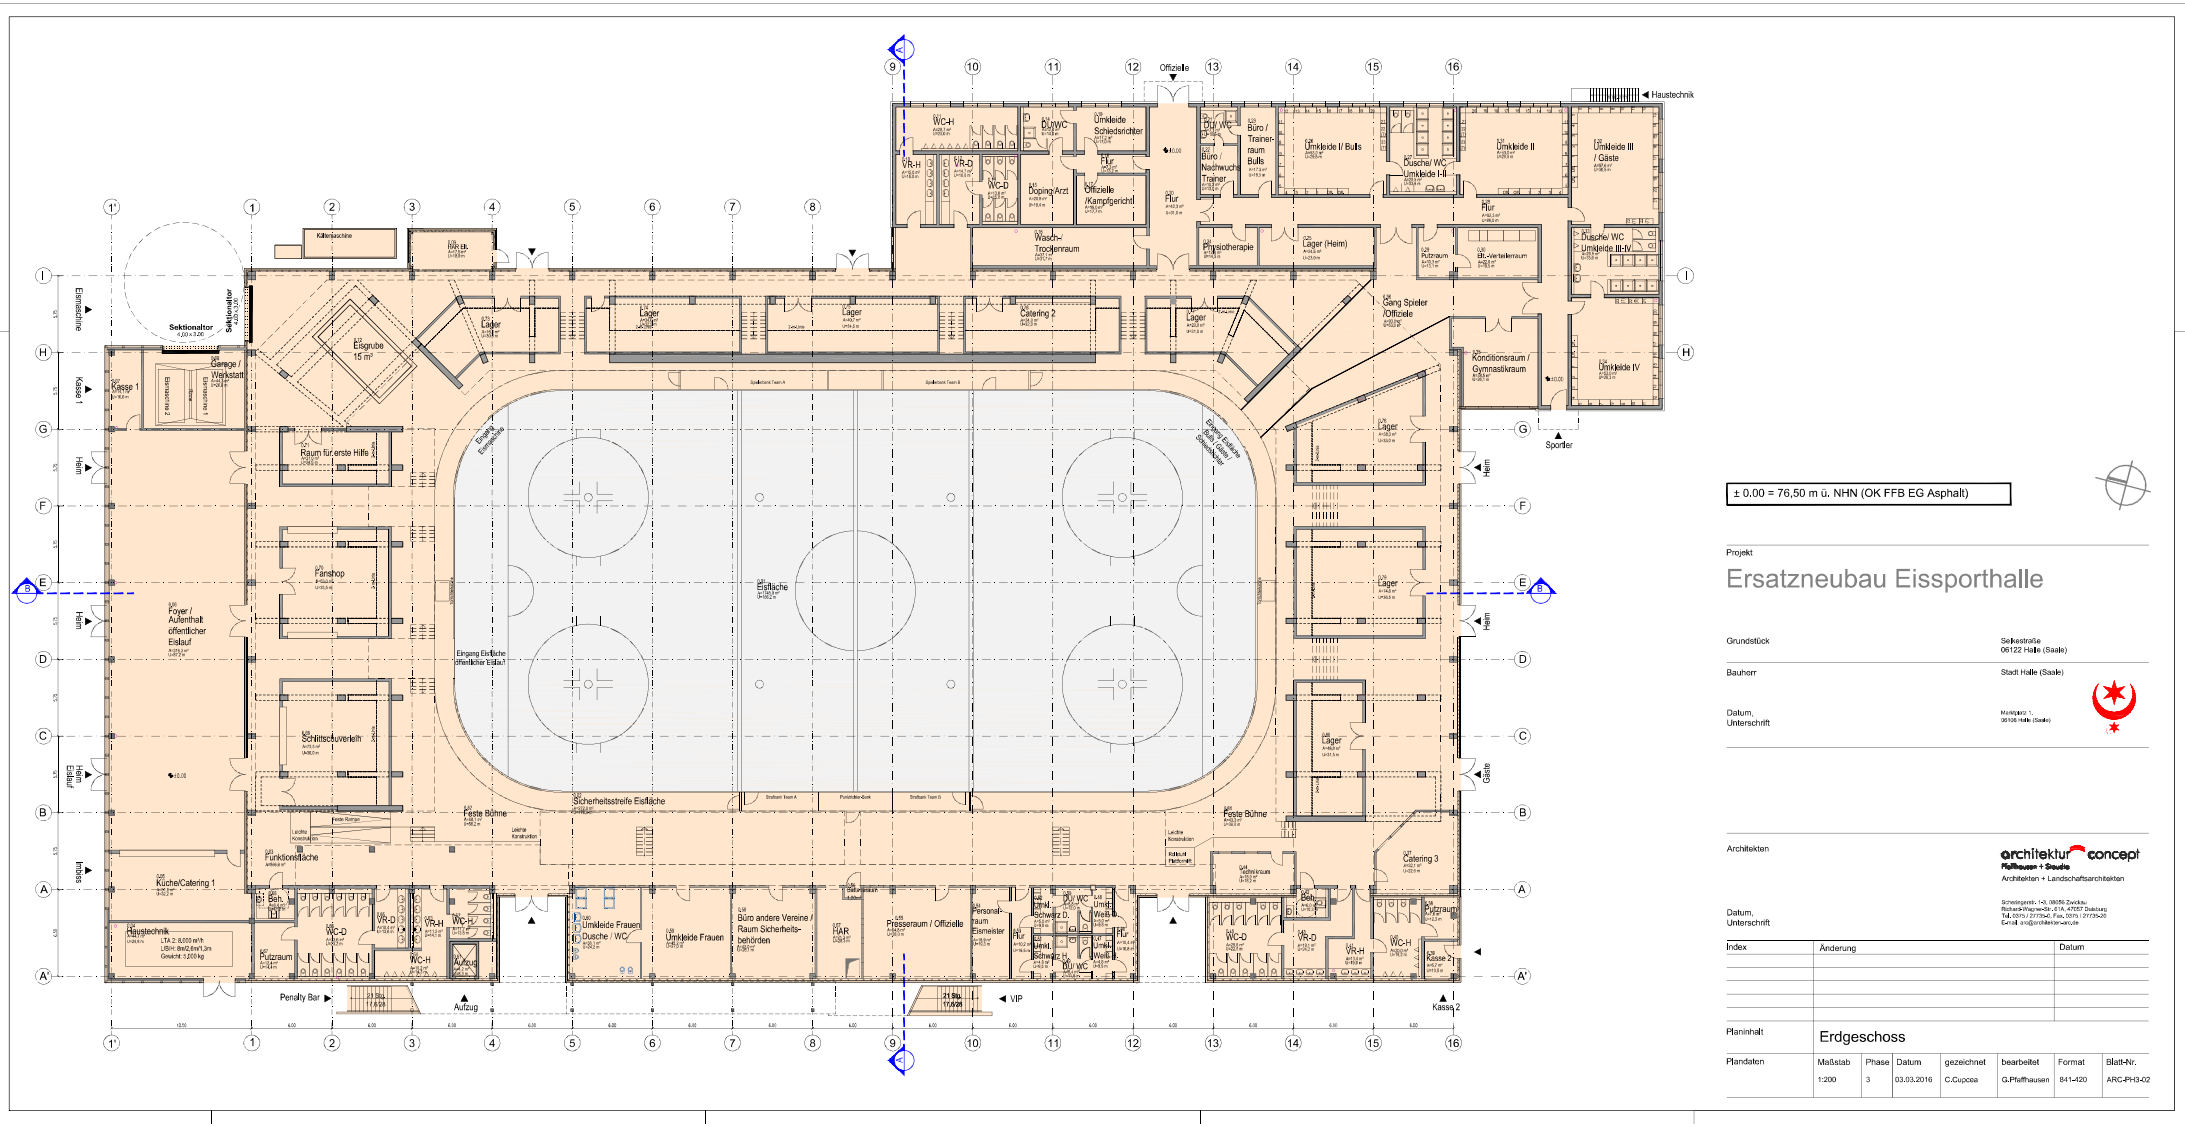

± 0.00 = 76,50 m ü. NHN (OK FFB EG Asphalt)

Projekt

Ersatzneubau Eissporthalle

Grundstück: Selketraße, 06122 Halle (Saale)

Bauherr: Stadt Halle (Saale), Marktplatz 1, 06108 Halle (Saale)

Datum, Unterschrift

Architekten: architektur concept Pfaffhausen + Staudte, Architekten + Landschaftsarchitekten, Schwingerstr. 1+3, 06156 Zwickau; Richard-Wagner-Str. 61A, 47057 Duisburg; Tel. 0375 / 27735-0, Fax. 0375 / 27735-20; E-mail: arc@architektur-arc.de

Datum, Unterschrift

Index	Änderung	Datum

Planinhalt: Erdgeschoss

Plandaten	Maßstab	Phase	Datum	gezeichnet	bearbeitet	Format	Blatt-Nr.
	1:200	3	03.03.2016	C.Cupcea	G.Pfaffhausen	841-420	ARC-PH3-02