


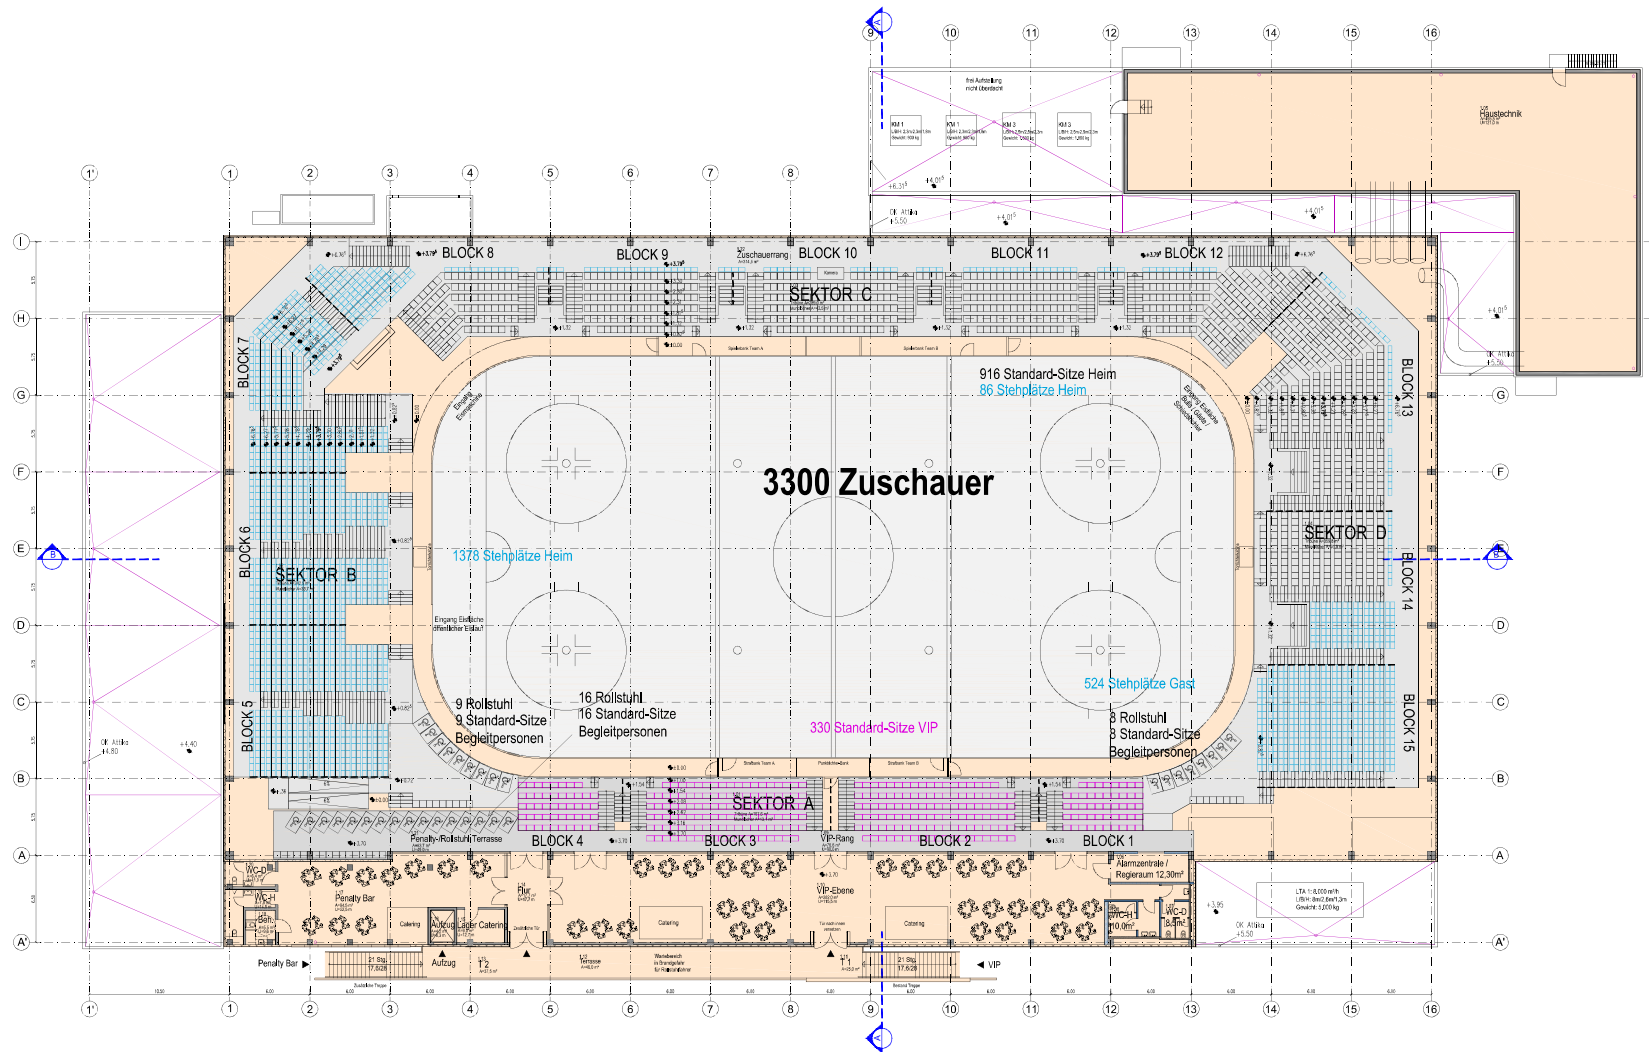

Menge	Sektor	Bemerkung
362	A	
1293	B	
703	C	
942	D	
3300		

Menge	Block	Bemerkung
48	01	
117	02	
117	03	
80	04	
490	05	
448	06	
355	07	
198	08	
123	09	
132	10	
123	11	
127	12	
263	13	
251	14	
428	15	
3300		

± 0.00 = 76.50 m ü. NHN (OK FFB EG Asphalt)

Projekt
Ersatzneubau Eissporthalle

Grundstück
Seckstrasse
05122 Halle (Saale)

Bauherr
Stadt Halle (Saale)

Datum,
Unterschrift
März 2016
05122 Halle (Saale)



Architekten
architektur concept
Halle (Saale)
Architekten + Landschaftsarchitekten

Datum,
Unterschrift
Schillingstr. 10, 06108 Zerbst
Telefon: 0394 311111, Fax: 0394 311112
E-Mail: info@architekturconcept.de

Index	Änderung	Datum

Planinhalt	Obergeschoss						
Planstufen	Maßstab	Phase	Datum	gezeichnet	bearbeitet	Format	Blatt-Nr.
	1:200	3	03.03.2016	C.Groppe	G.Pfaffhausen	A4-420	ARG-PH-03