Anlage 5: Schnitt A-A und B-B

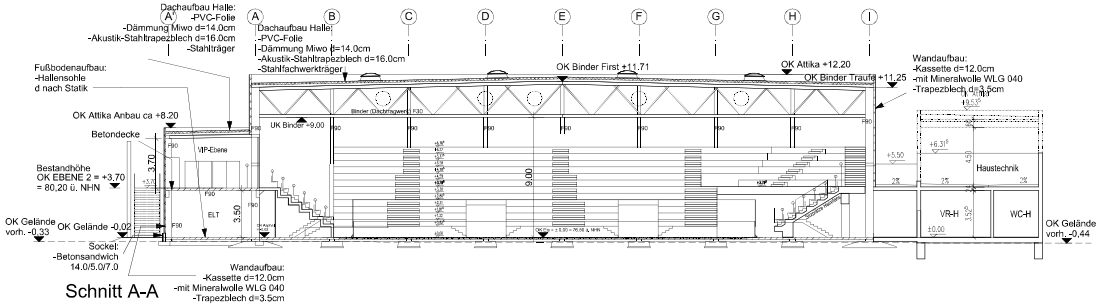

Schnitt A-A

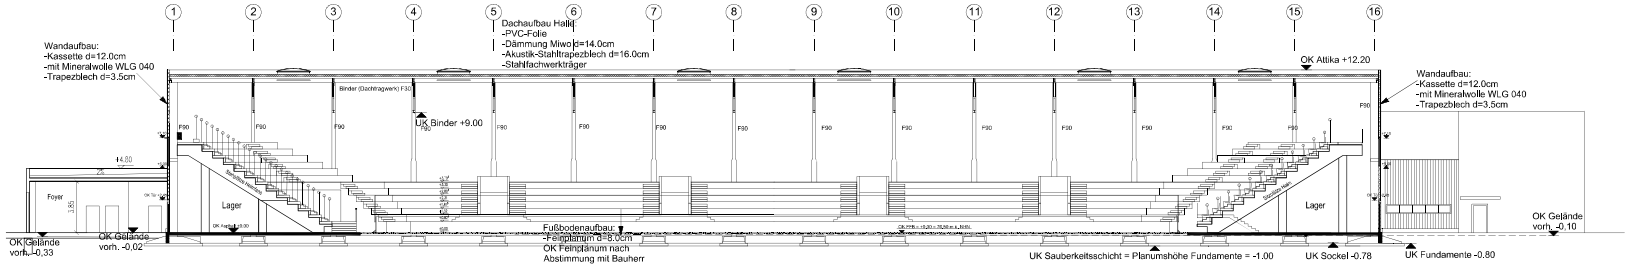

Schnitt B-B

± 0.00 = 76,50 m ü. NHN (OK FFB EG Asphalt)

Projekt

Ersatzneubau Eissporthalle

Grundstück	Seßkostraße 06122 Halle (Saale)
Bauherr	Stadt Halle (Saale)
Datum, Unterschrift	Marktplatz 1, 06108 Halle (Saale)

Architekten

architektur concept
Pfaffhausen + Steuche
Architekten + Landschaftsarchitekten

Schmalzgasse, 1-5, 09056 Zwickau
Richard-Wagner-Str. 81 A, 07557 Ronneburg
Tel. 0375 / 277354-0, Fax. 0375 / 277354-20
E-mail: arc@architektur-concept.de

Datum, Unterschrift

Index	Änderung	Datum

Planinhalt: Schnitt A-A / B-B

Plandaten	Maßstab	Phase	Datum	gezeichnet	bearbeitet	Format	Blatt-Nr.
	1:200	3	03.03.2016	G.Cupcea	G.Pfaffhausen	841-297	ARC-PH3-04