


# Anlage 3: Grundriss Erdgeschoss

## GRUNDRISS ERDGESCHOSS

SEKUNDARSCHULE "AUGUST HERMANN FRANCKE" ♦ FRANCKEPLATZ 1, HAUS 49 ♦ 06110 HALLE (SAALE)

### Legende:

- Gebäudebestand
- Abbruch / Rückbau
- Wandkonstruktionen neu
- 1. Bauabschnitt
- 2. Bauabschnitt

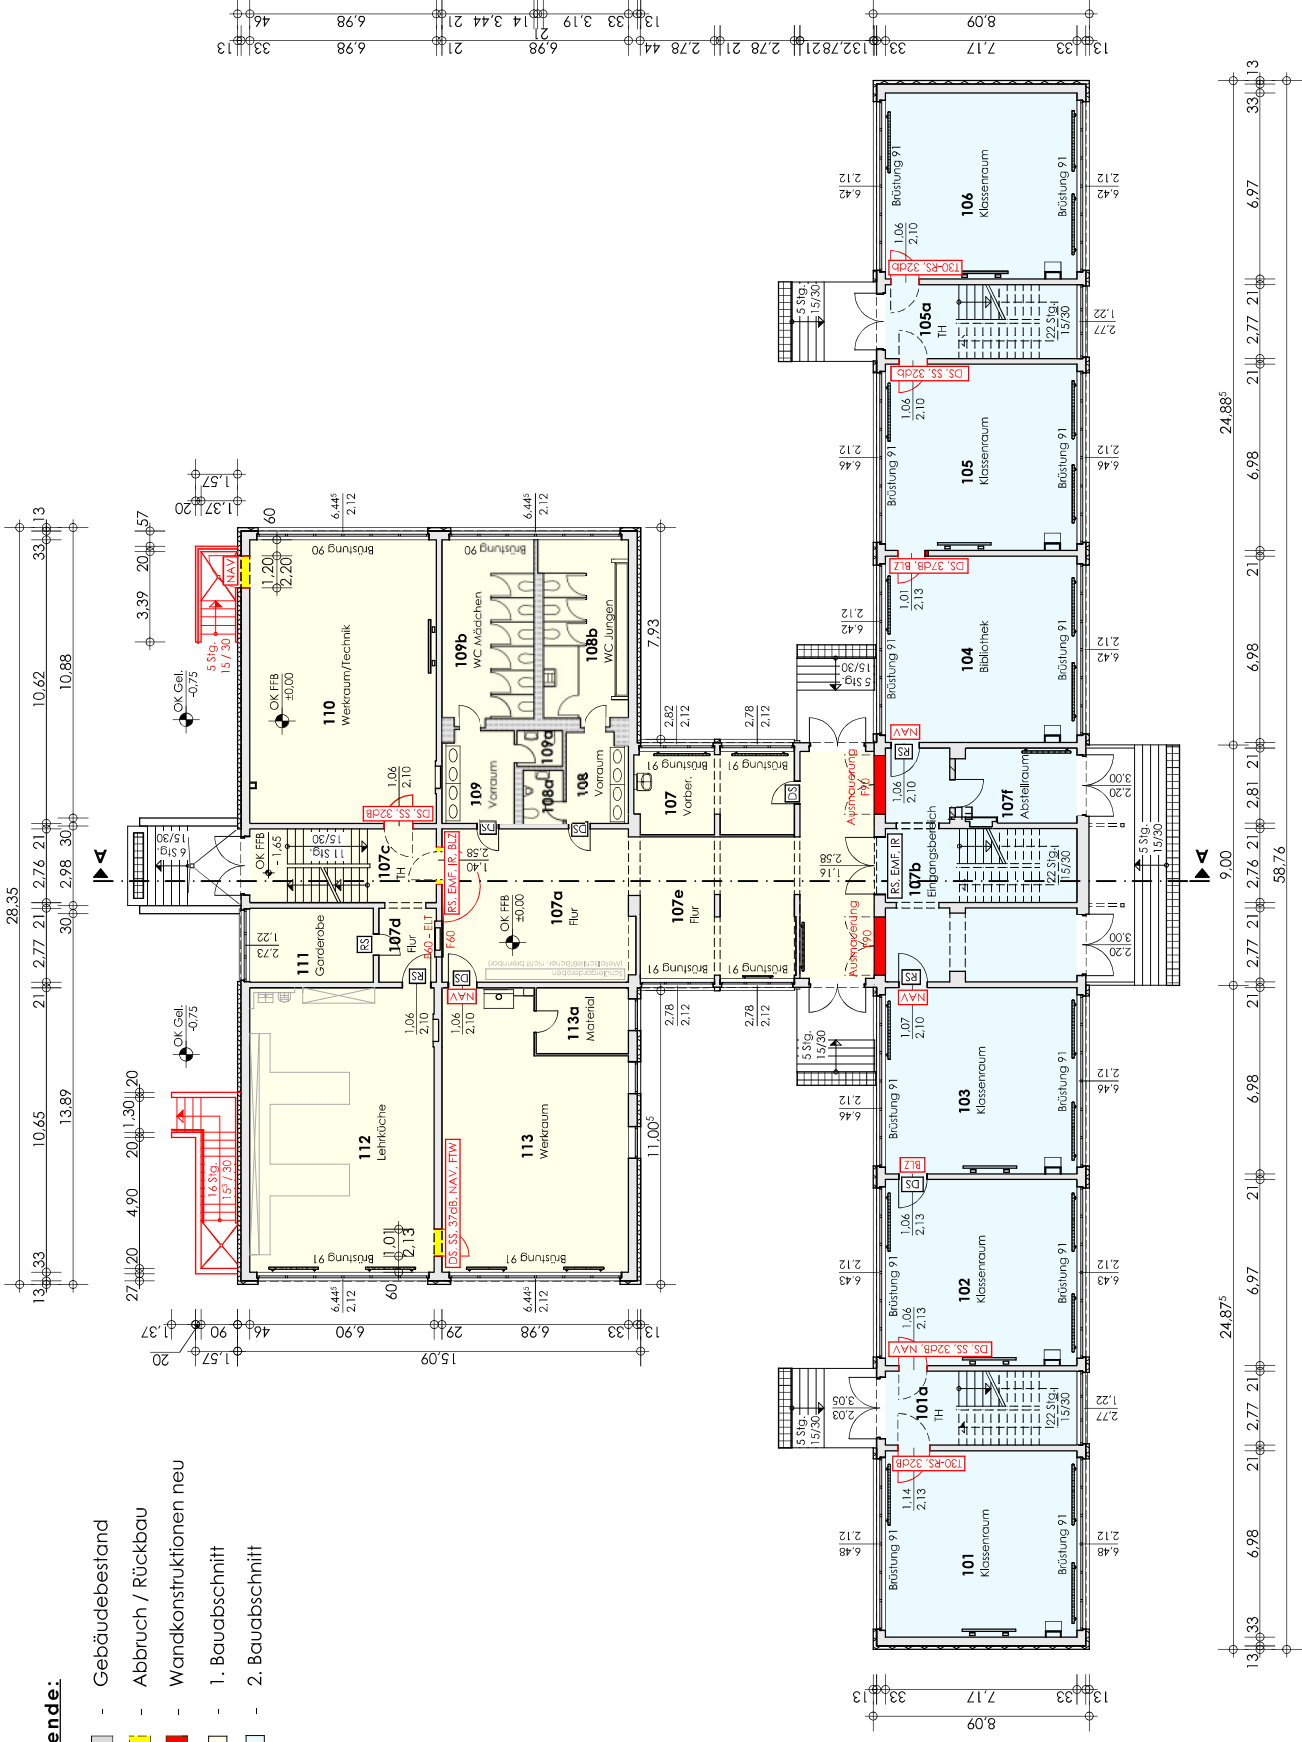

### Bauwohnbau:

Brandschutztechnische Grundrisssicherung  
 Sekundarschule "August Hermann Francke"  
 Franckeplatz 1, Haus 49  
 06110 Halle (Saale)

### Planverfasser:



INGENIEURBÜRO FÜR HOCHBAU - UND TRAGWERKSPLANUNG  
 DIPL.-ING. (FH) A. TANTZSCHER  
 Schliermacherstraße 1 • 06114 Halle (Saale)  
 Fon: (0345) 20 31 593 • Fax: 47 88 837 • E-Mail: info@iht-halle.de • Homepage: www.iht-halle.de