






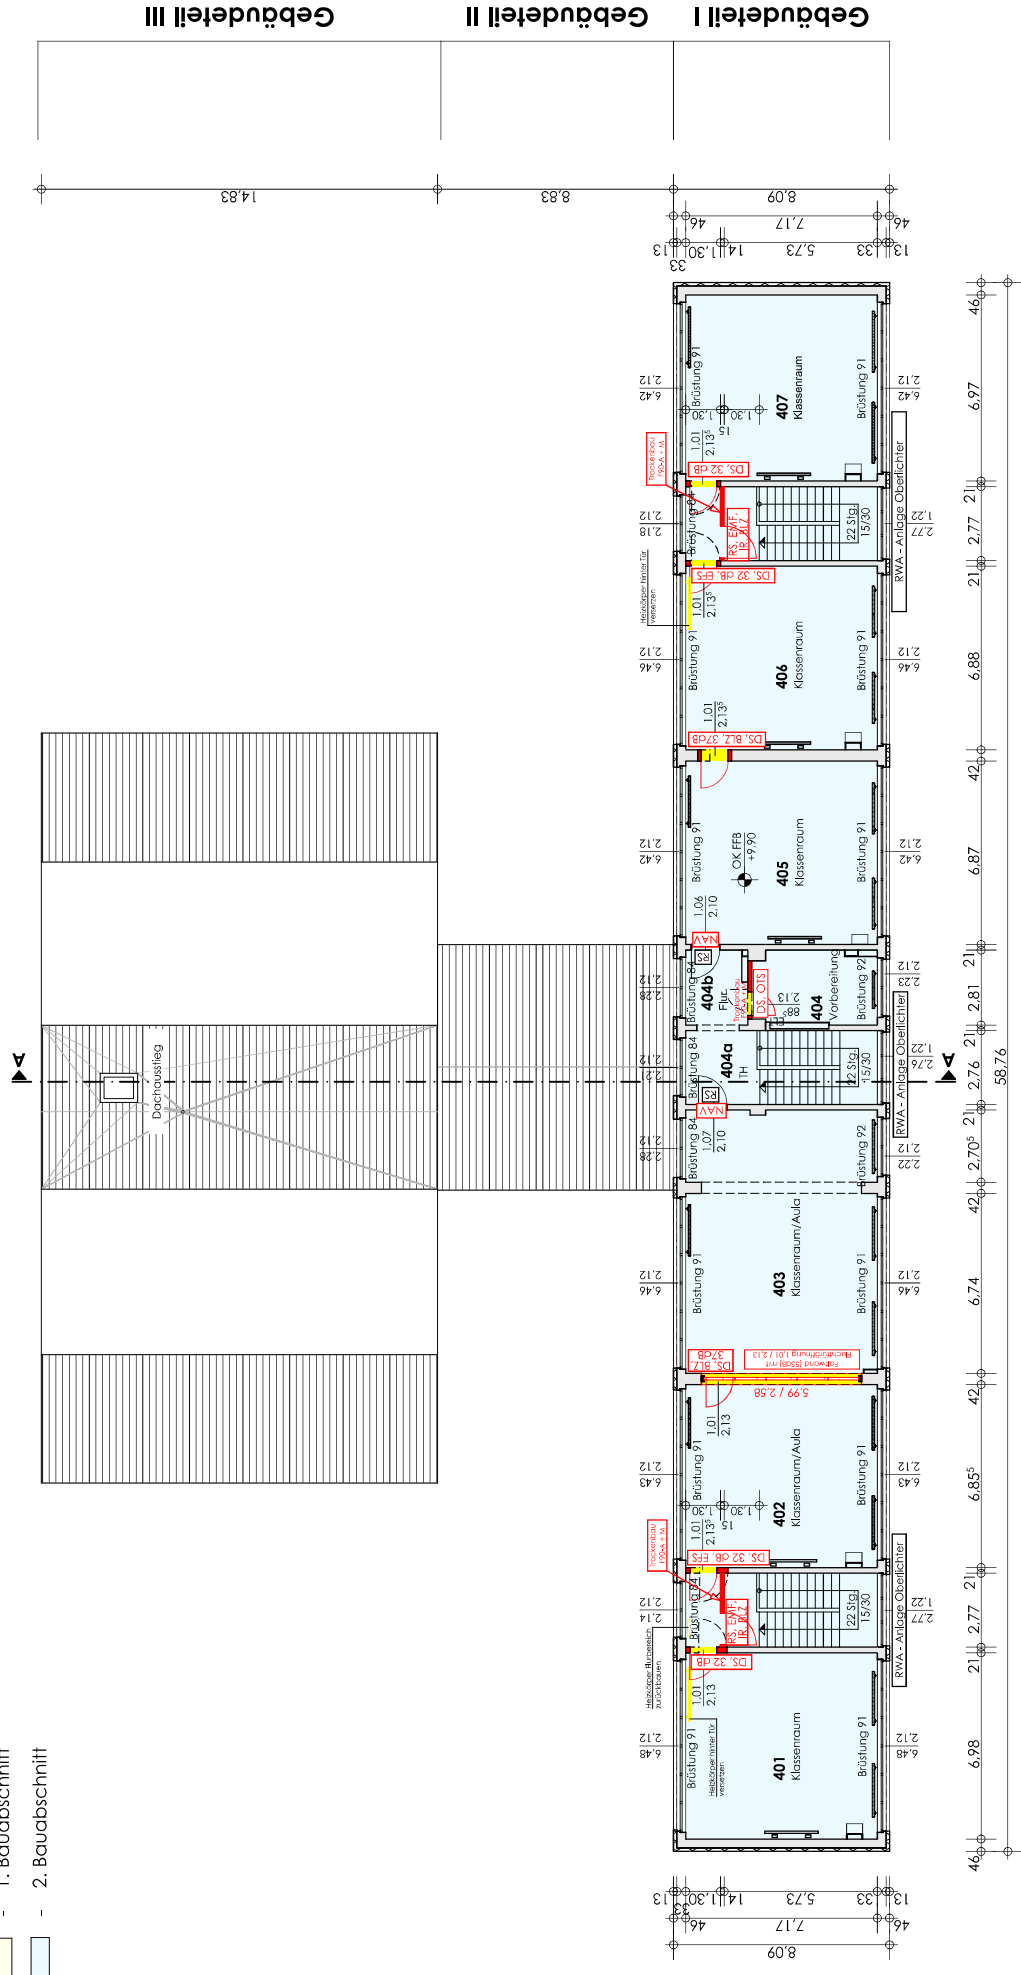
Anlage 6: Grundriss 3. Obergeschoss

GRUNDRISS 3. OBERGESCHOSS

SEKUNDARSCHULE "AUGUST HERMANN FRANCKE" ♦ FRANCKEPLATZ 1, HAUS 49 ♦ 06110 HALLE (SAALE)

Legende:

-  - Gebäudebestand
-  - Abbruch / Rückbau
-  - Wandkonstruktionen neu
-  - 1. Bauabschnitt
-  - 2. Bauabschnitt



Bauwohnbau:

Brandschutztechnische Grundsicherung
 Sekundarschule "August Hermann Francke"
 Franckeplatz 1, Haus 49
 06110 Halle (Saale)

Planverfasser:



INGENIEURBÜRO FÜR HOCHBAU - UND TRAGWERKSPLANUNG
 DIPL.-ING. (FH) A. TANTZSCHER
 Schliermacherstraße 1 • 06114 Halle (Saale)
 Fon: (0345) 20 31 593 • Fax: 47 88 837 • E-Mail: info@iht-halle.de • Homepage: www.iht-halle.de